
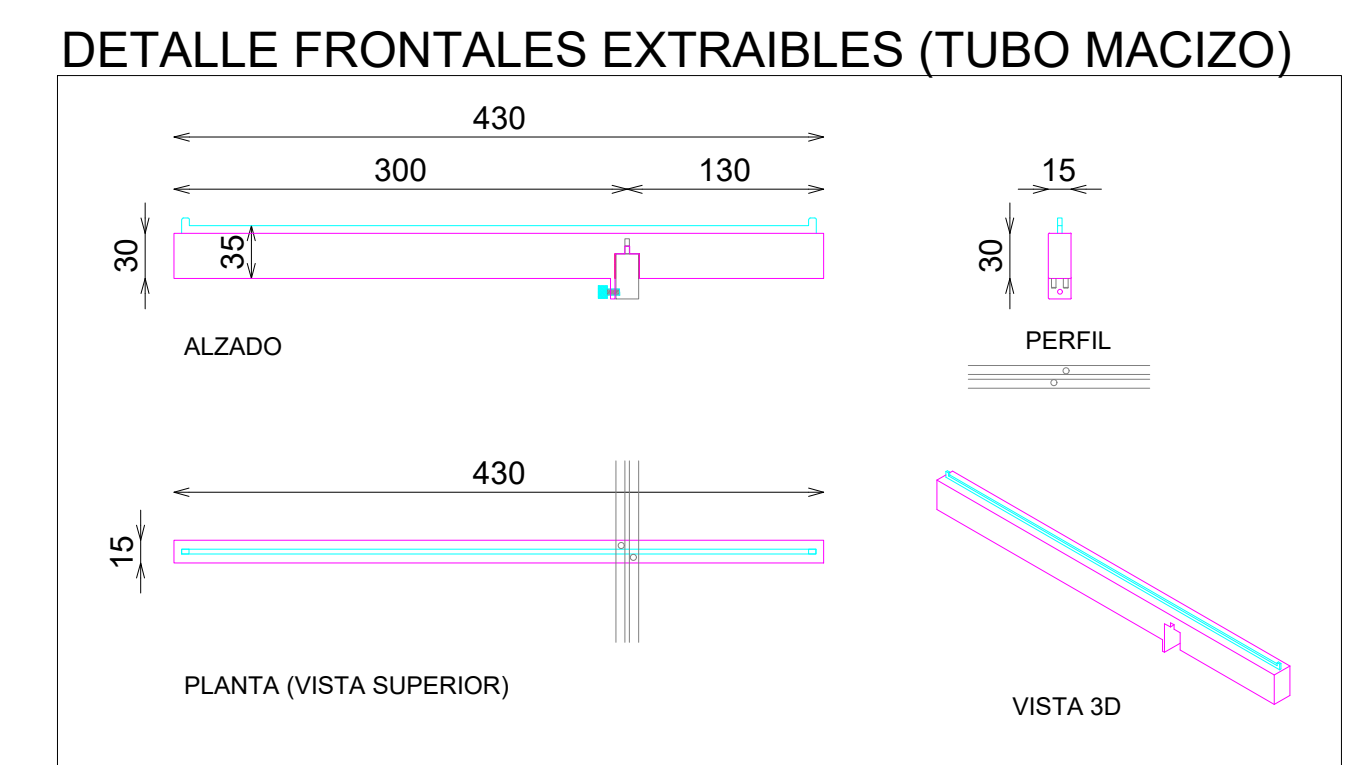
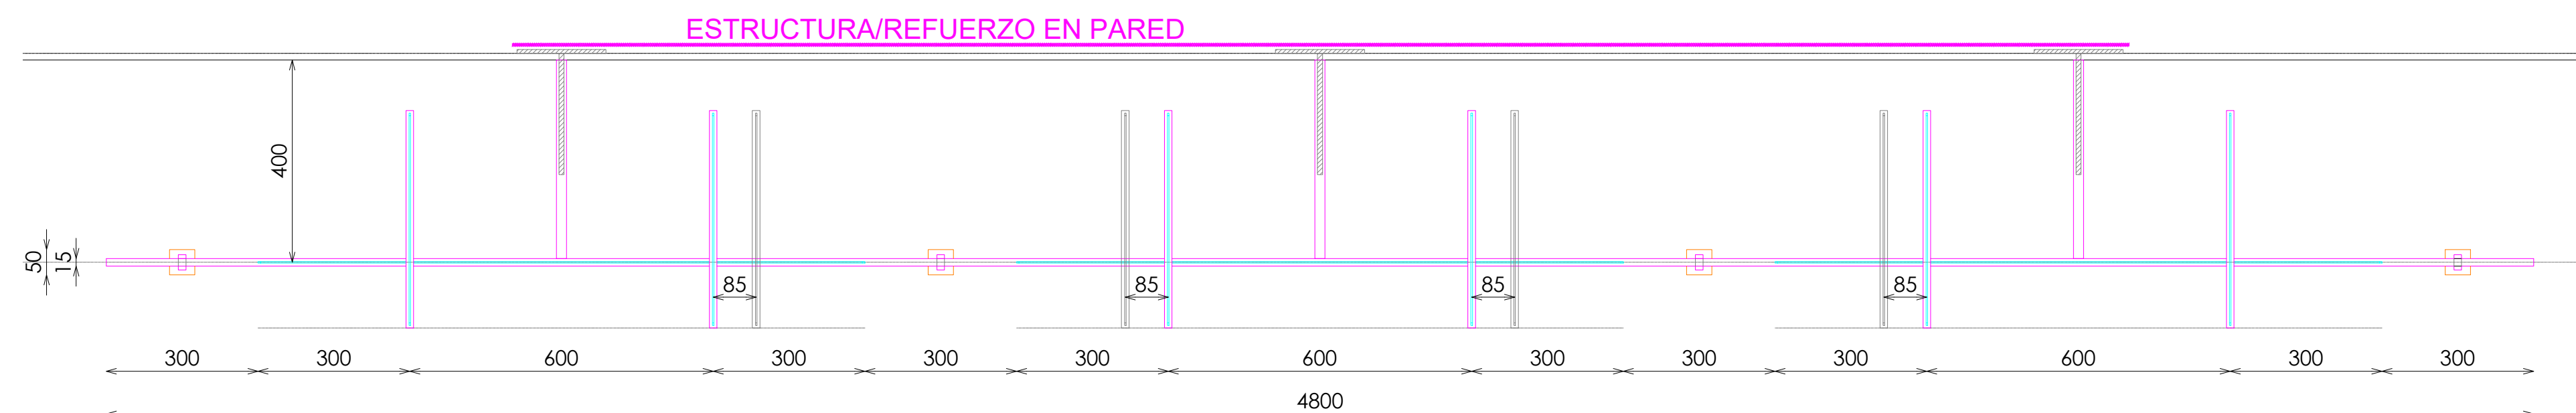
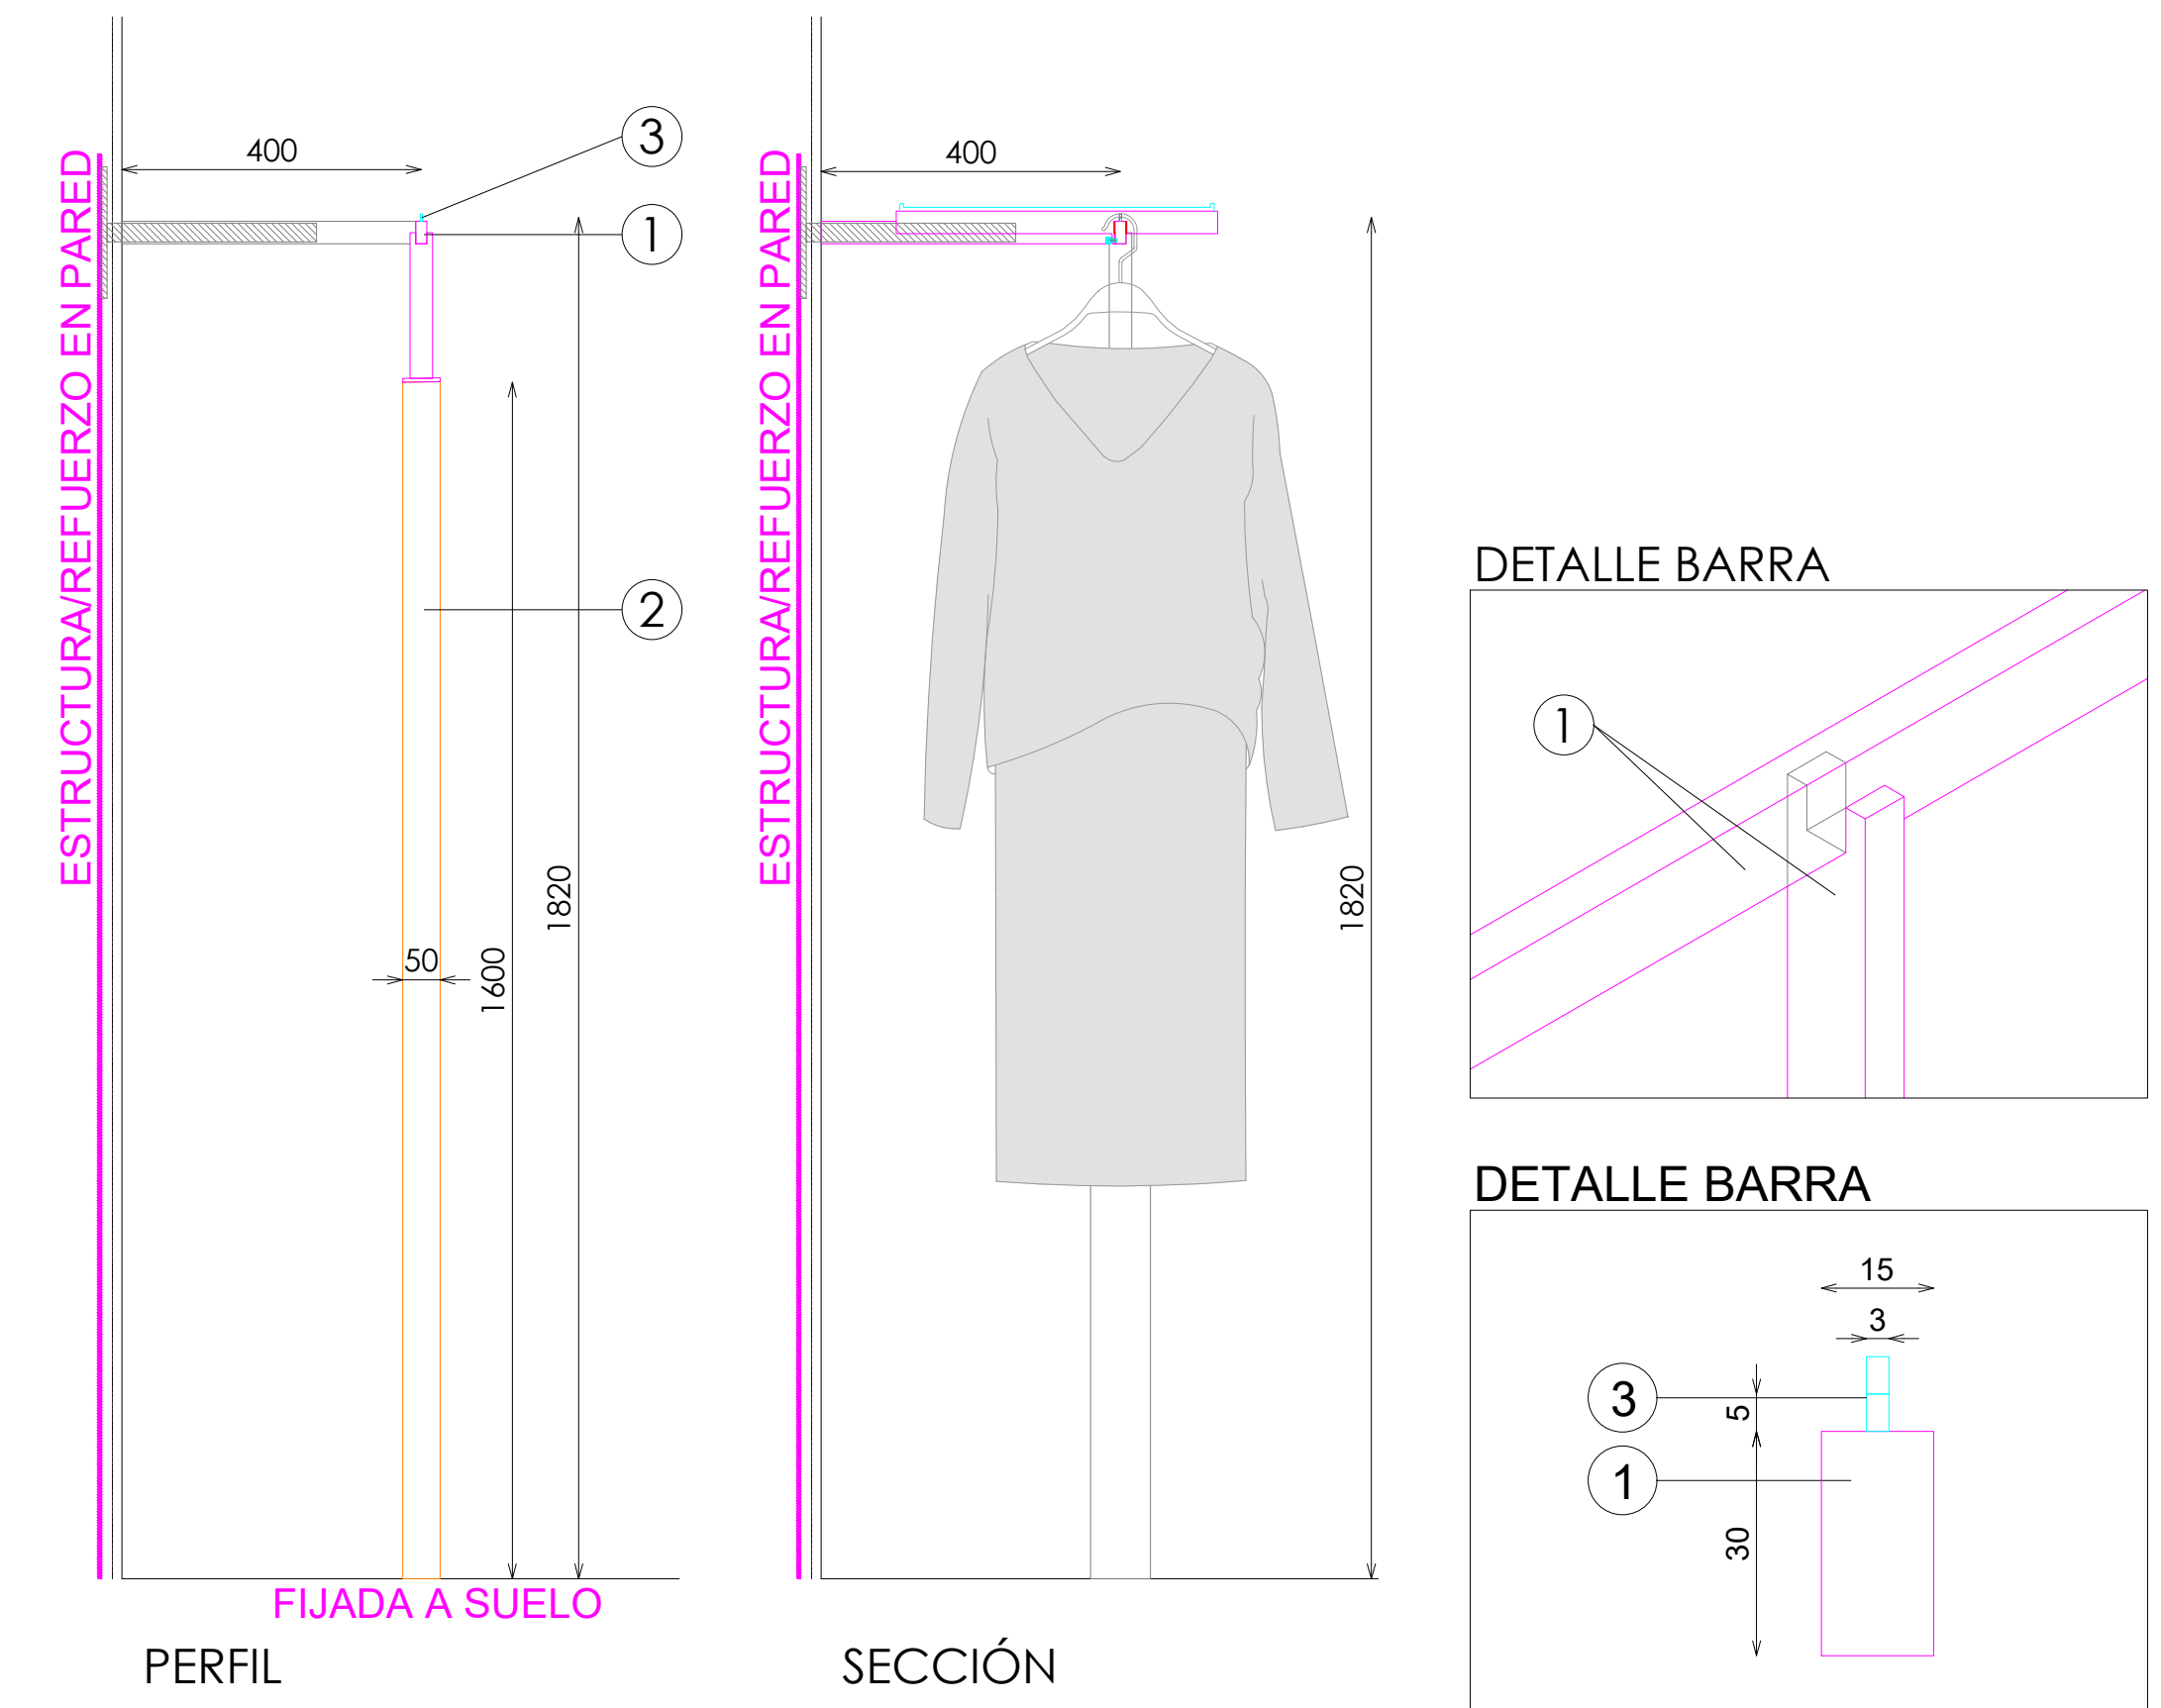


ACABADOS

- ① METAL LACADO NEGRO PINTURA POLVO 0102. REF:2505
- ② ROBLE RUSTICADO ENTONACION DUBAI REF. 2301
- ③ ACERO INOX SATINADO ESTANDAR. REF 2202

*NOTA:

REVISAR QUE TODOS LOS FRONTEALES ENCAJAN Y QUEDAN FIJADOS CORRECTAMENTE, INCLUYENDO PASADORES SUPERIORES Y TORNILLO POSTERIOR

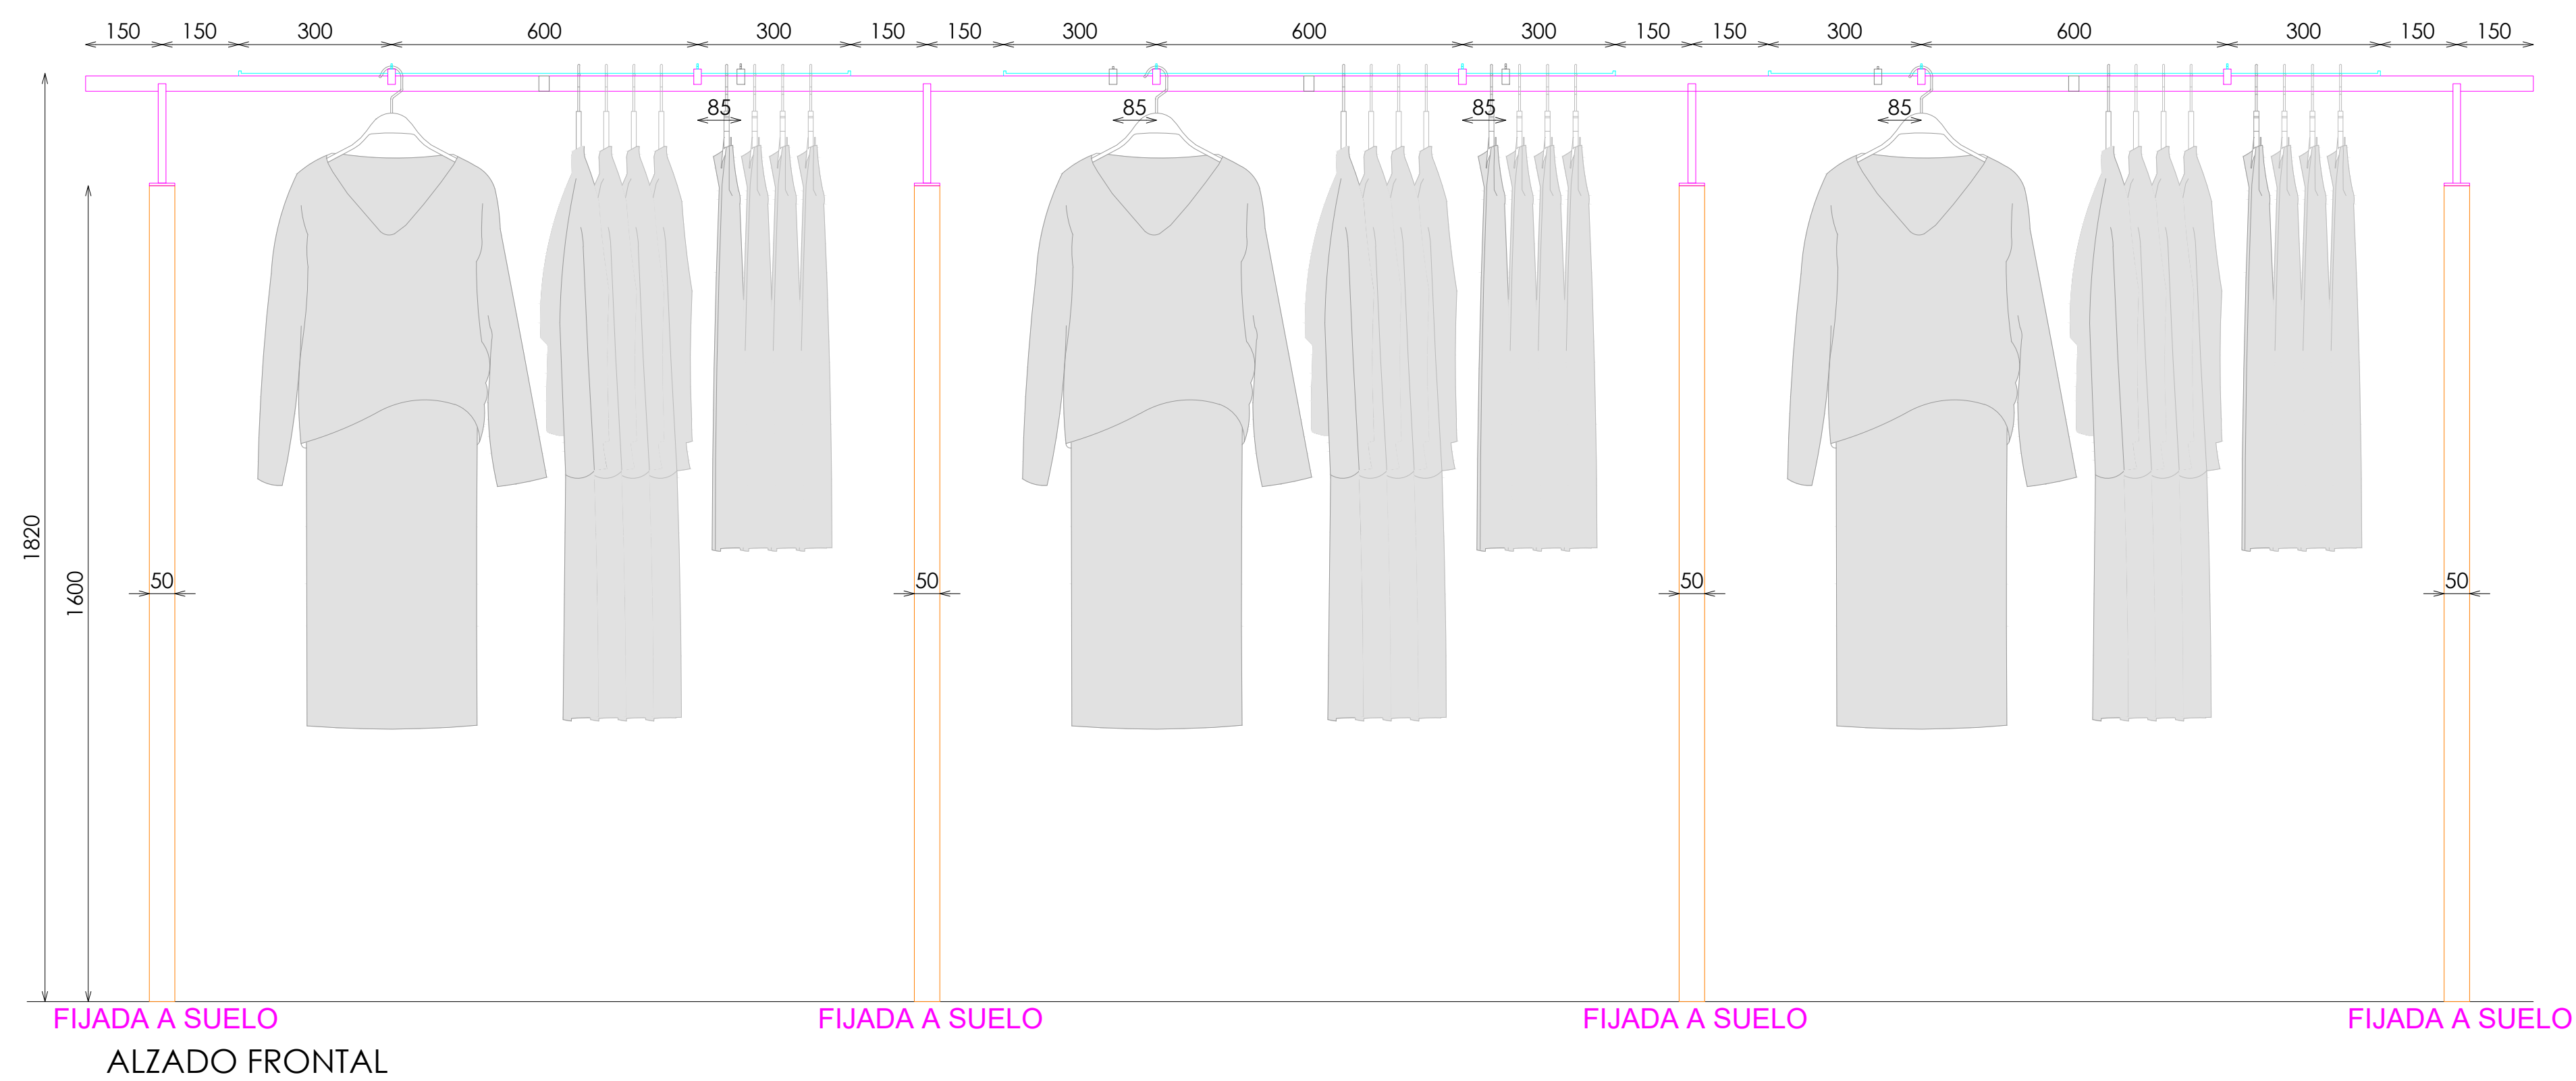

DOTACION

DESCRIPCION	Uds
FRONTAL EXTRAIBLE (TUBO MACIZO)	6

E: 1_20

pag: 1_1

Código: 25PSEMP010B
Matrícula: Sp-Barra Colección 3 Módulos 120xH182 Negro_Madera 225B
Versión: B
Fecha: 09/05/2025
Imagen: 225

STUDIOZARA