
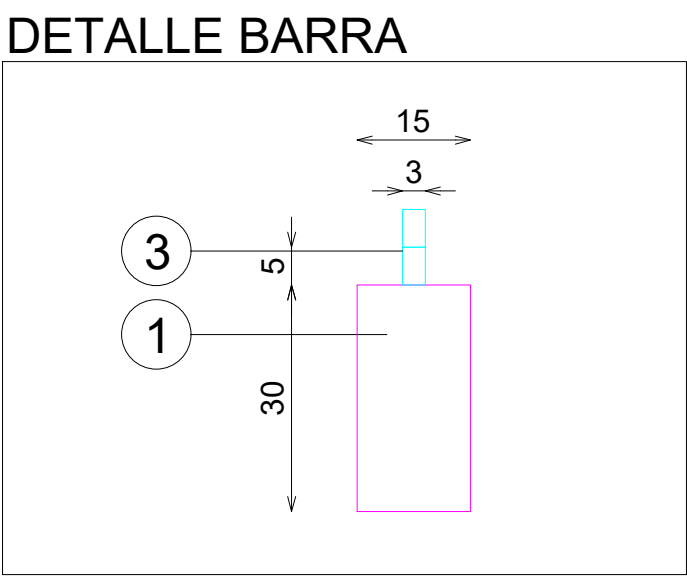
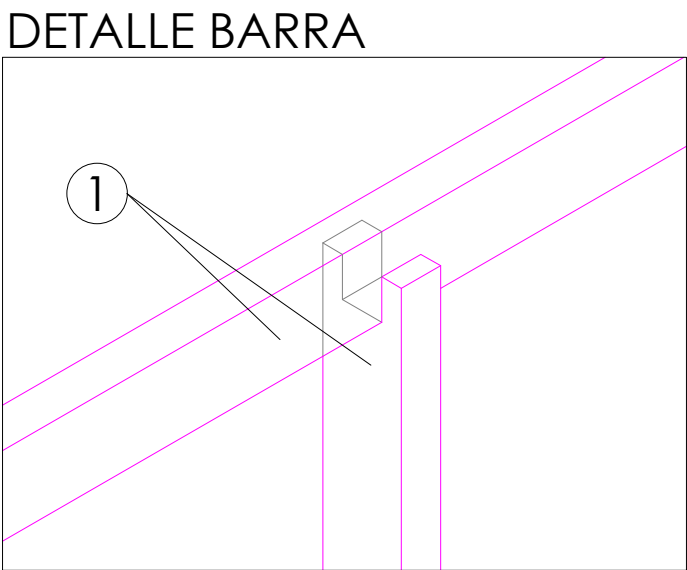
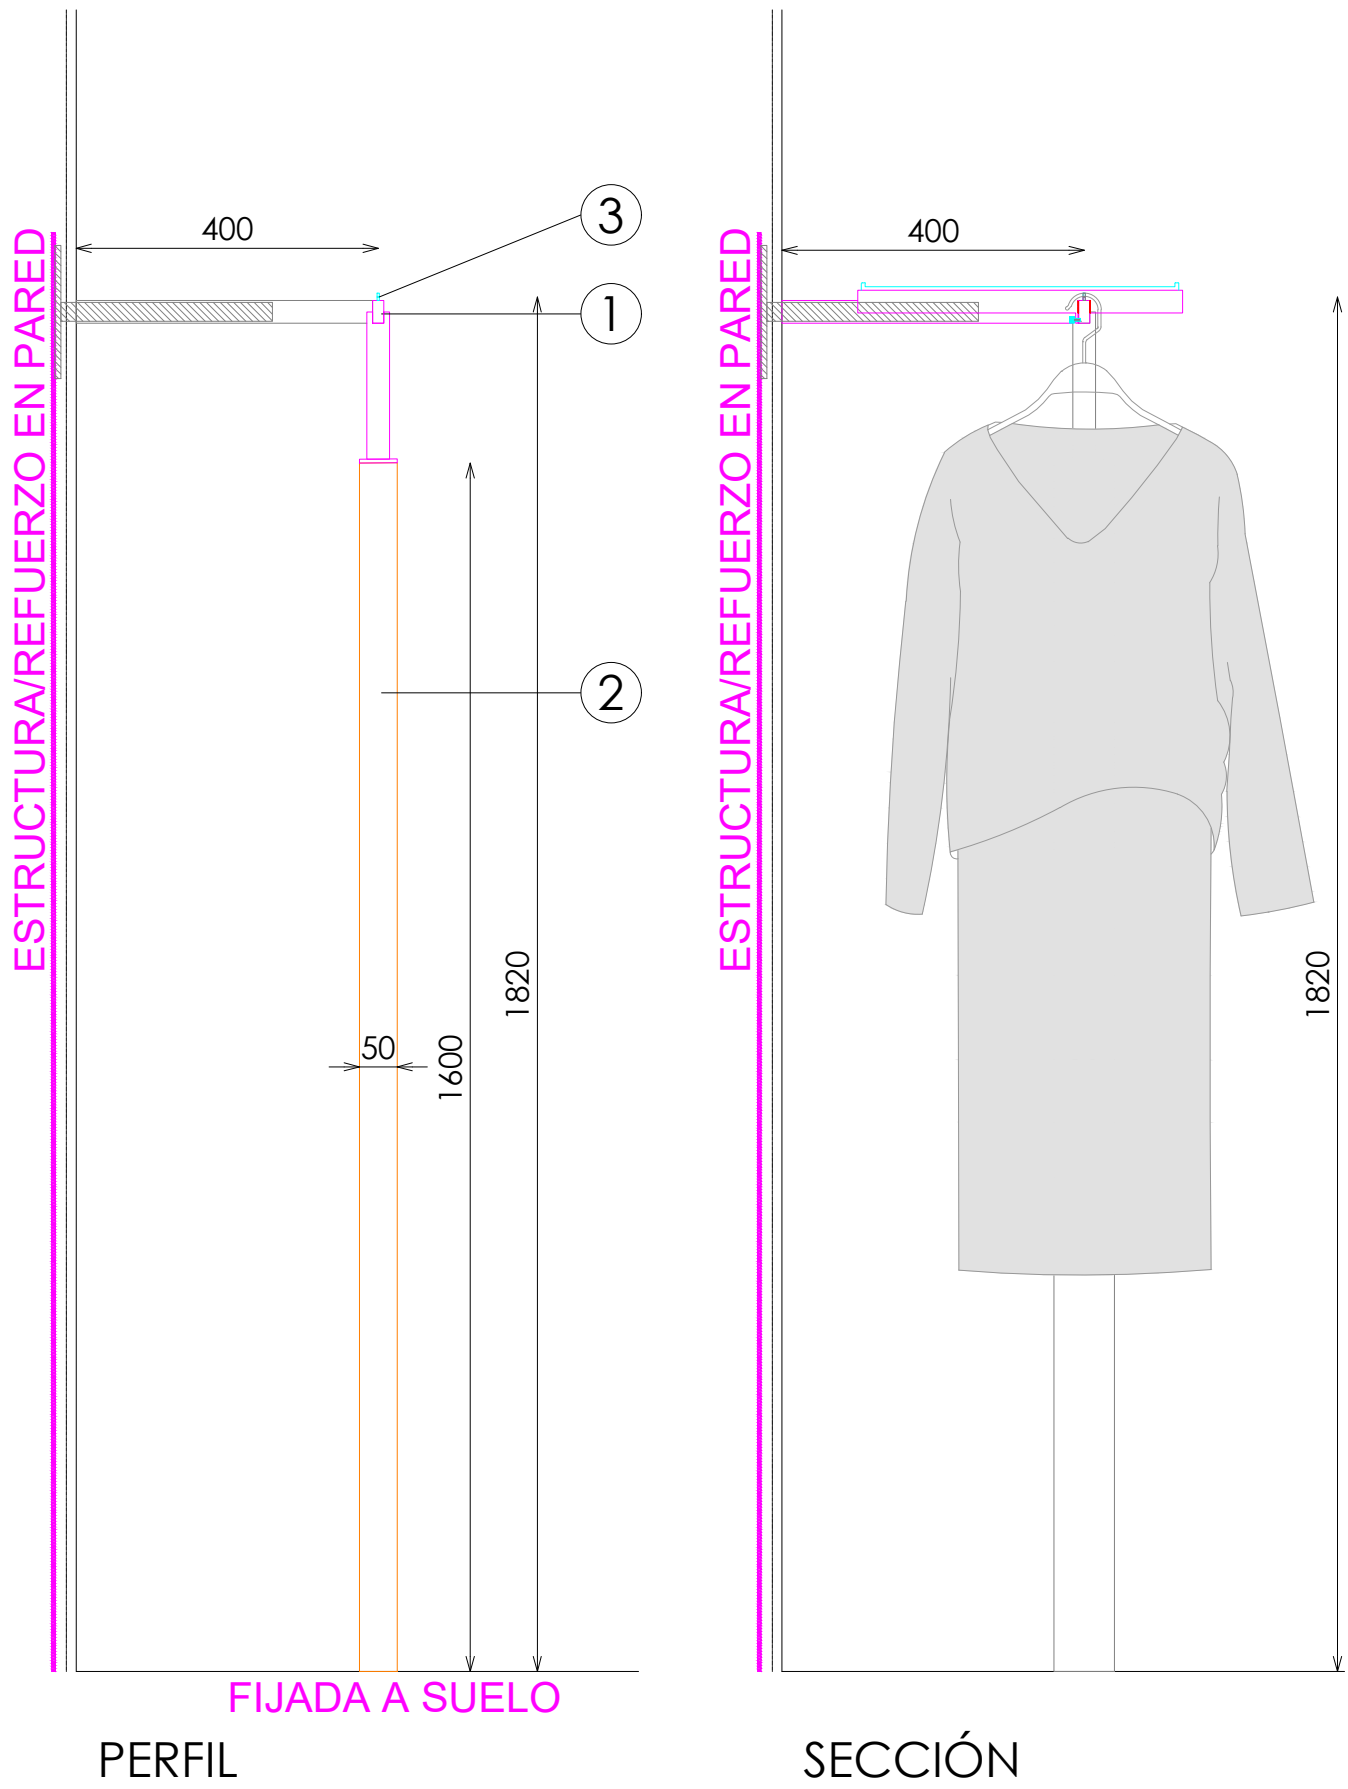



ACABADOS

- 1 METAL LACADO NEGRO PINTURA POLVO 0102. REF:2505
- 2 ROBLE RUSTICADO ENTONACION DUBAI REF. 2301
- 3 ACERO INOX SATINADO ESTANDAR. REF 2202

*NOTA:
REVISAR QUE TODOS LOS FRONTALES ENCAJAN Y QUEDAN FIJADOS
CORRECTAMENTE, INCLUYENDO PASADORES SUPERIORES Y
TORNILLO POSTERIOR

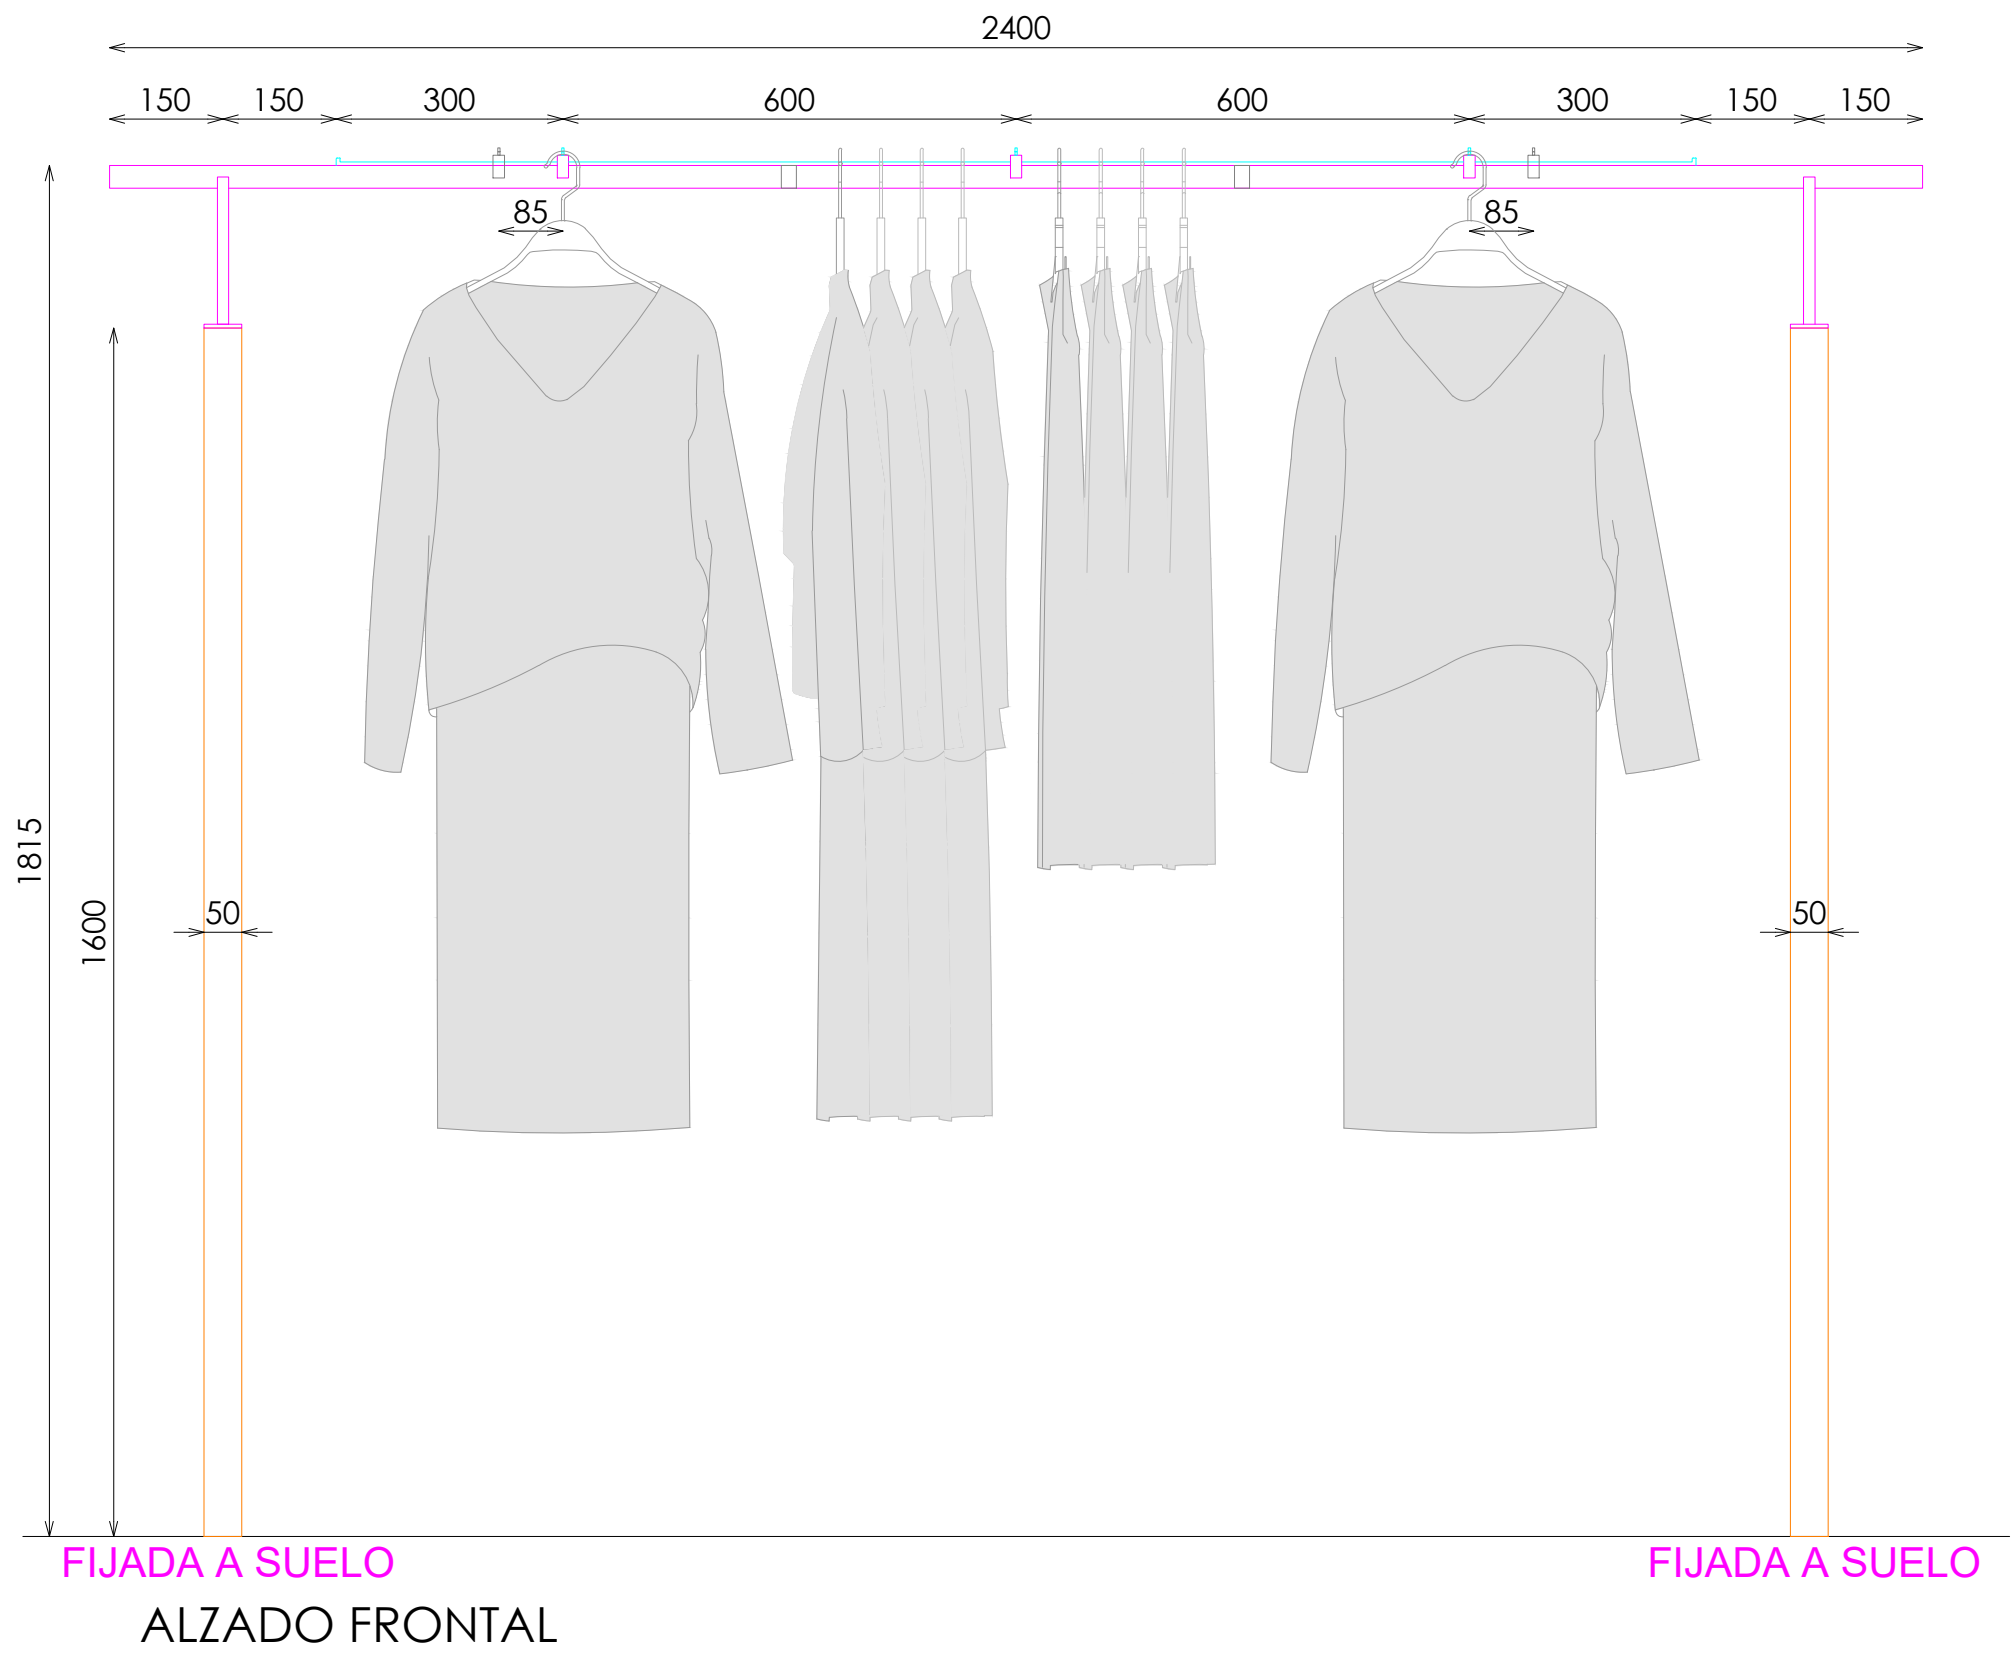

DETALLE FRONTALES EXTRAIBLES (TUBO MACIZO)

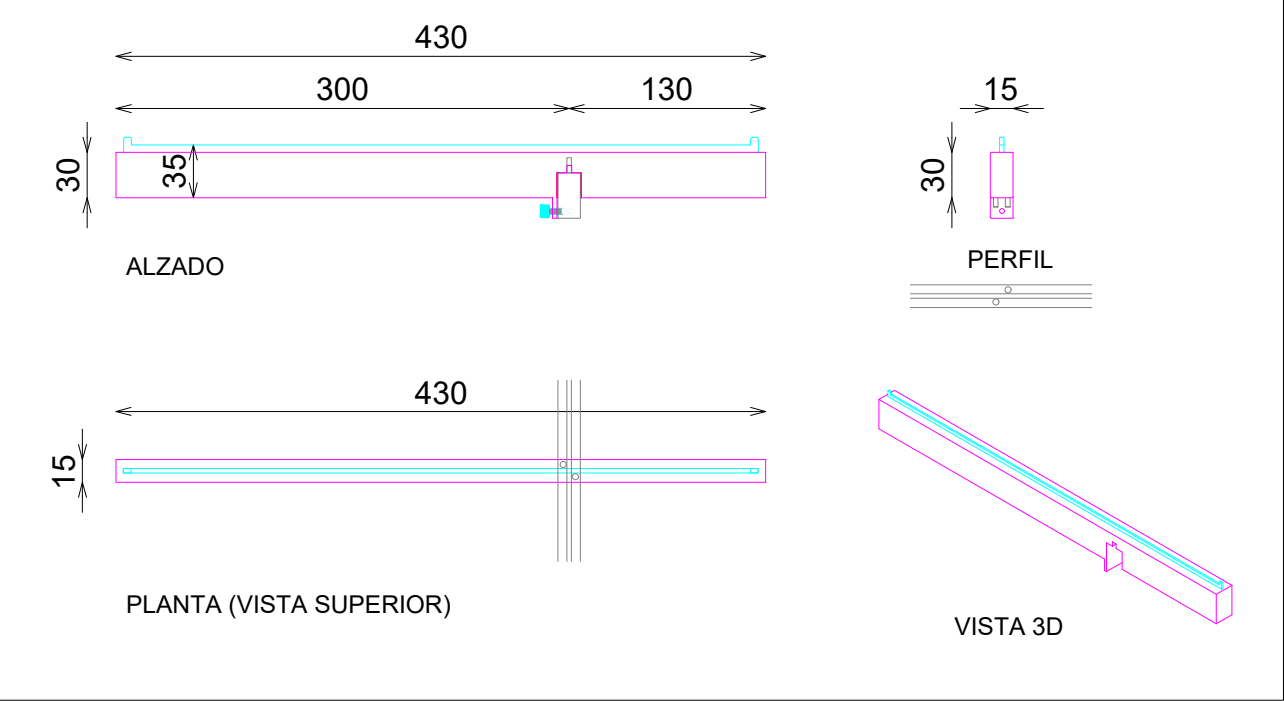

DOTACION

DESCRIPCION	Uds
FRONTAL EXTRAIBLE (TUBO MACIZO)	3