



ACABADOS


- ① METAL LACADO NEGRO PINTURA POLVO 0102. REF:2505
- ② ACERO INOX SATINADO ESTANDAR. REF 2202

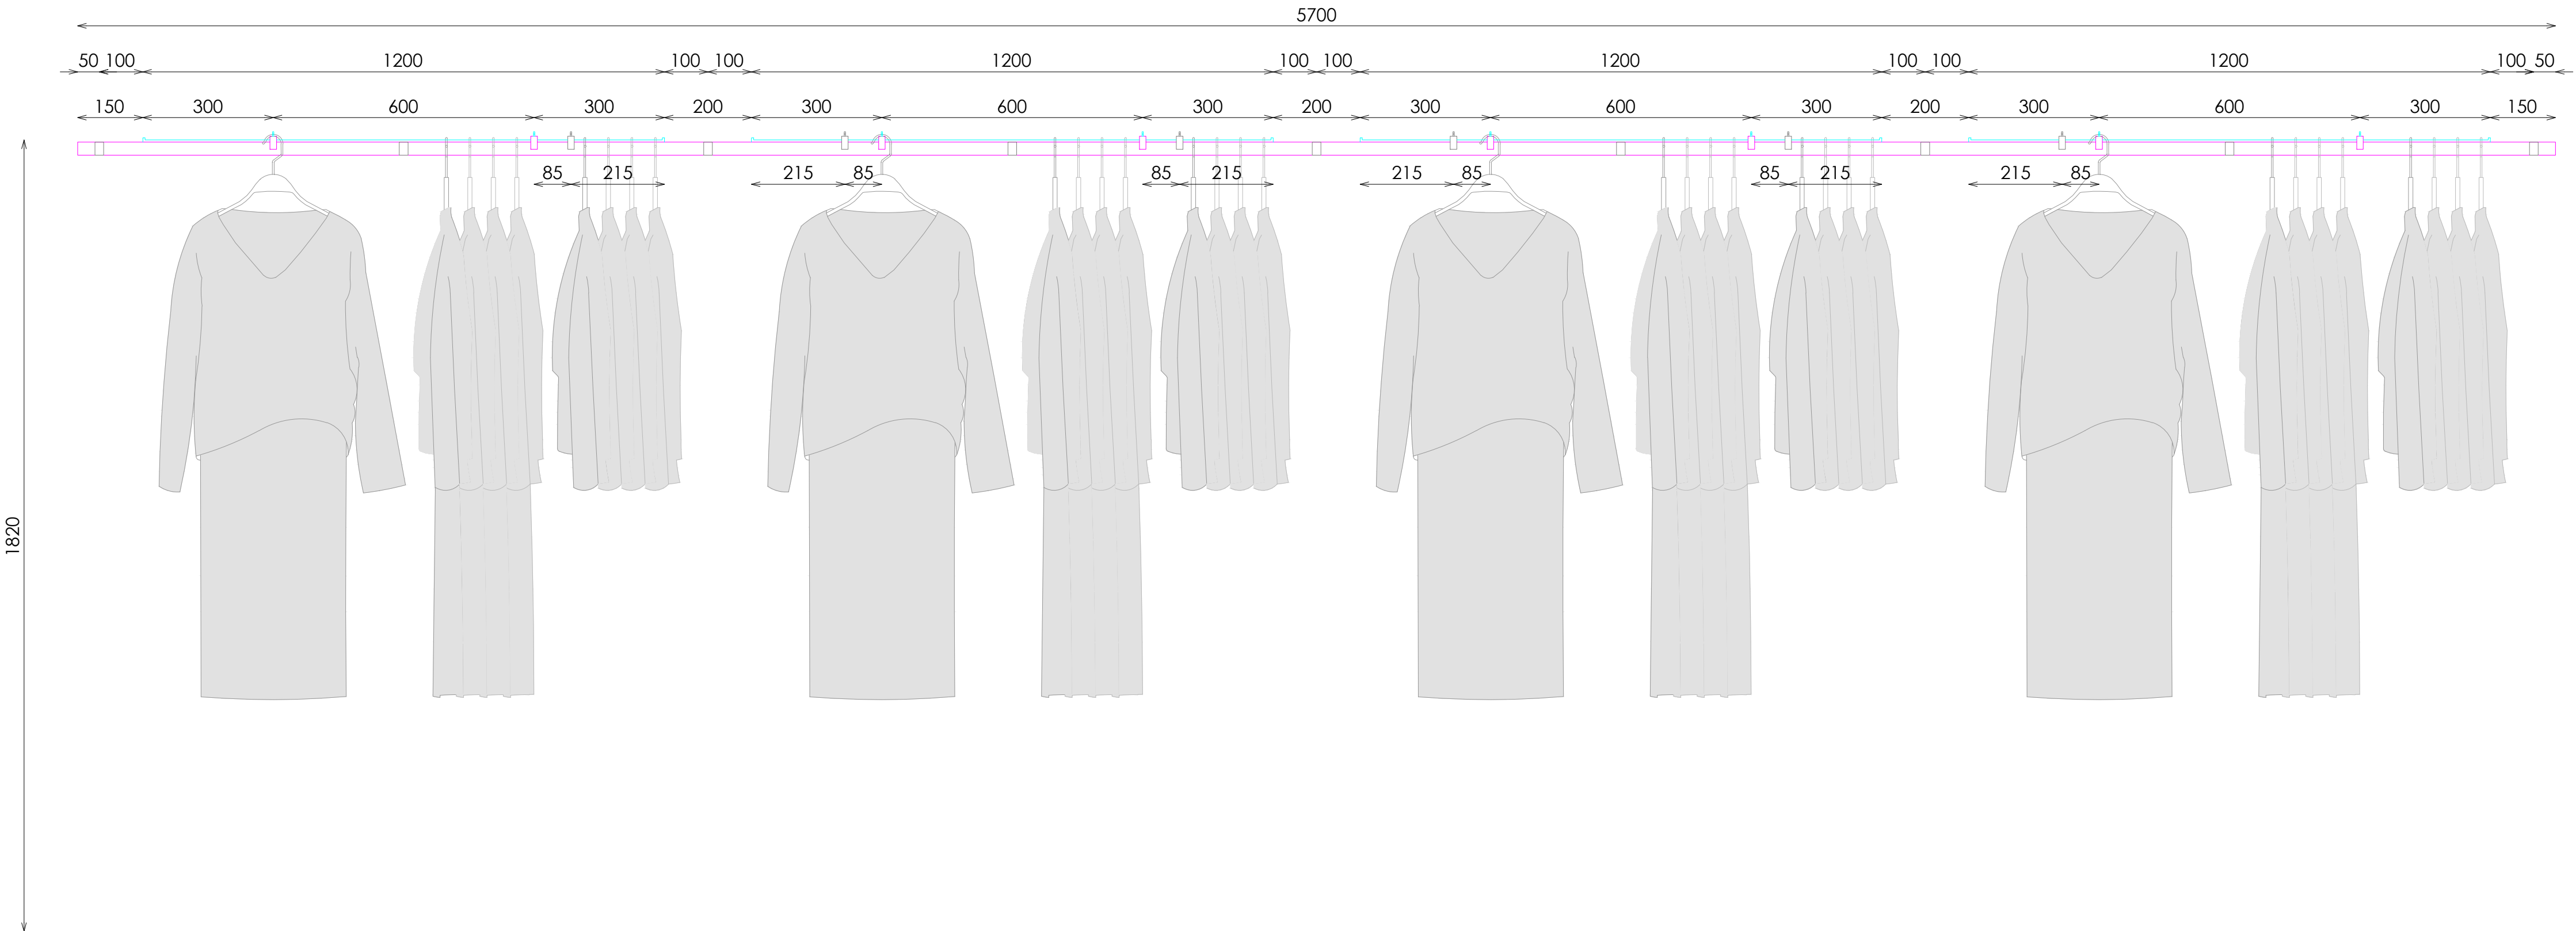


ALZADO

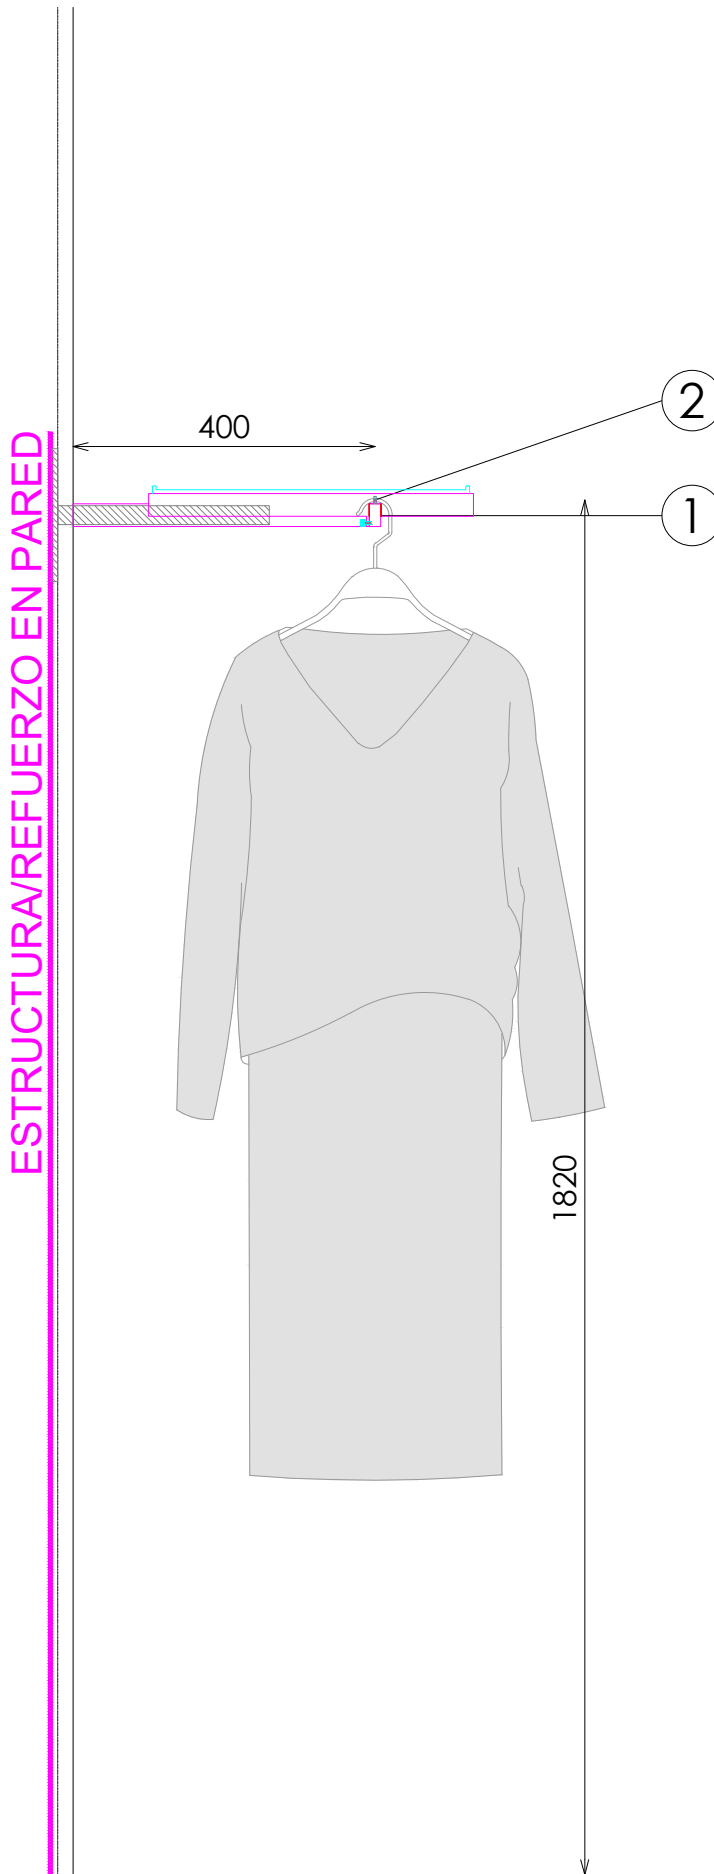

SECCIÓN

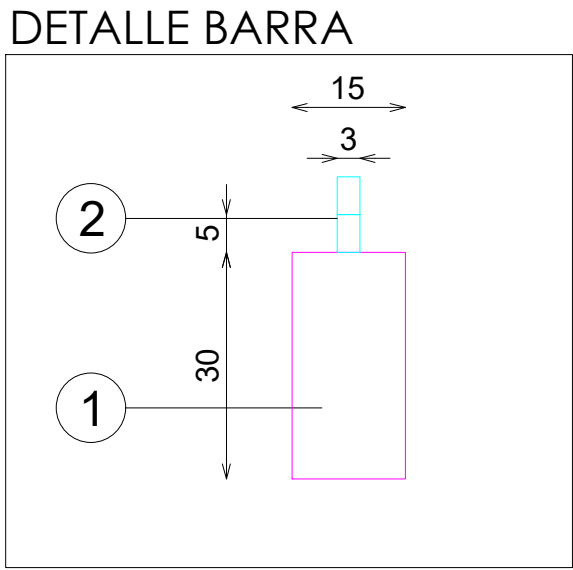


DETALLE BARRA

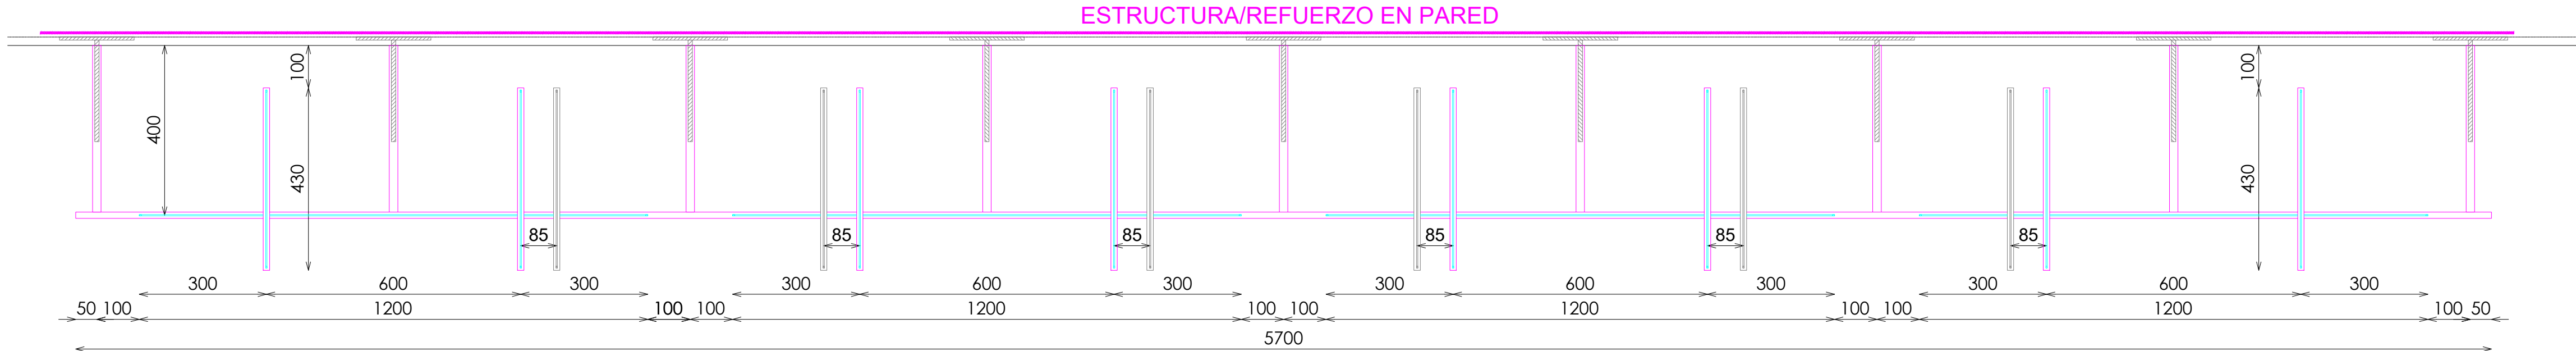

PLANTA

DETALLE FRONTALES EXTRAIBLES (TUBO MACIZO)

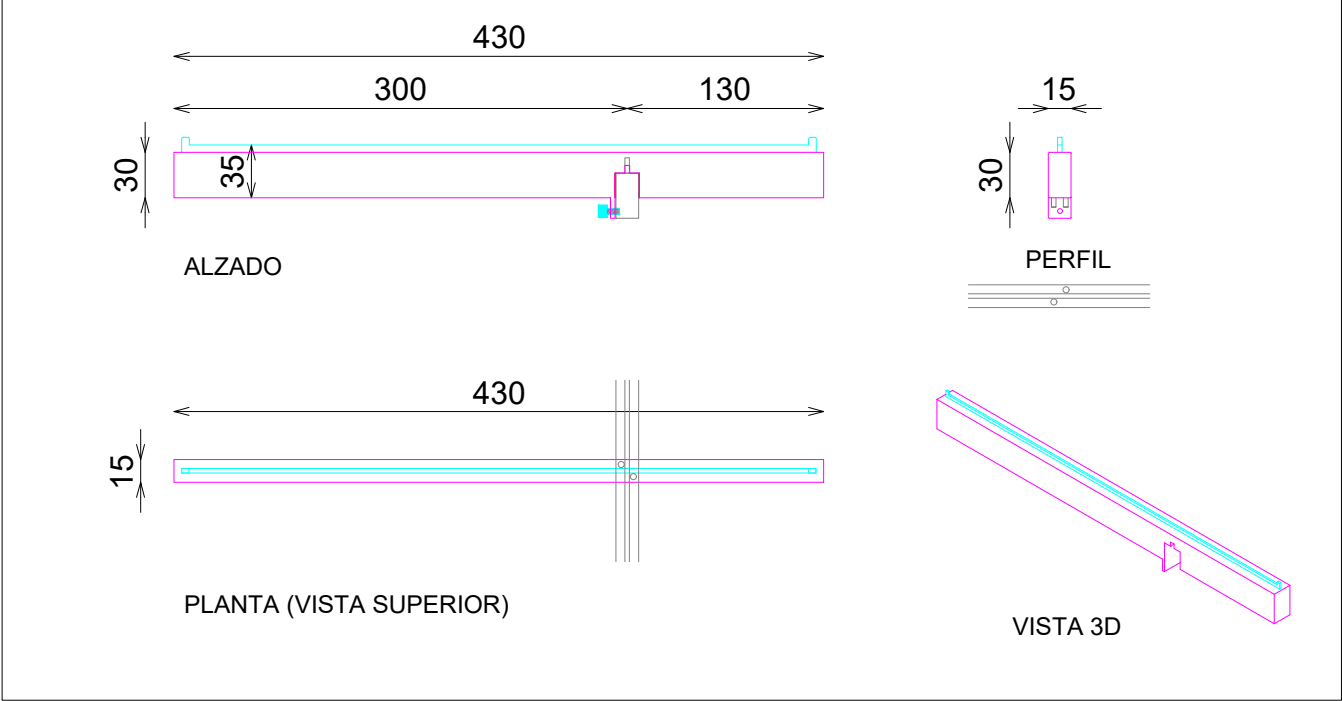

DOTACION

DESCRIPCION	Uds
FRONTAL EXTRAIBLE (TUBO MACIZO)	8

E: 1_20

Pag: 1_1

Código: 25PSEMP006B
Matrícula: Sp-Barra Colección 4 Módulos 120xH182 Negro 225B
Versión: B
Fecha: 09/05/2025
Imagen: 225