



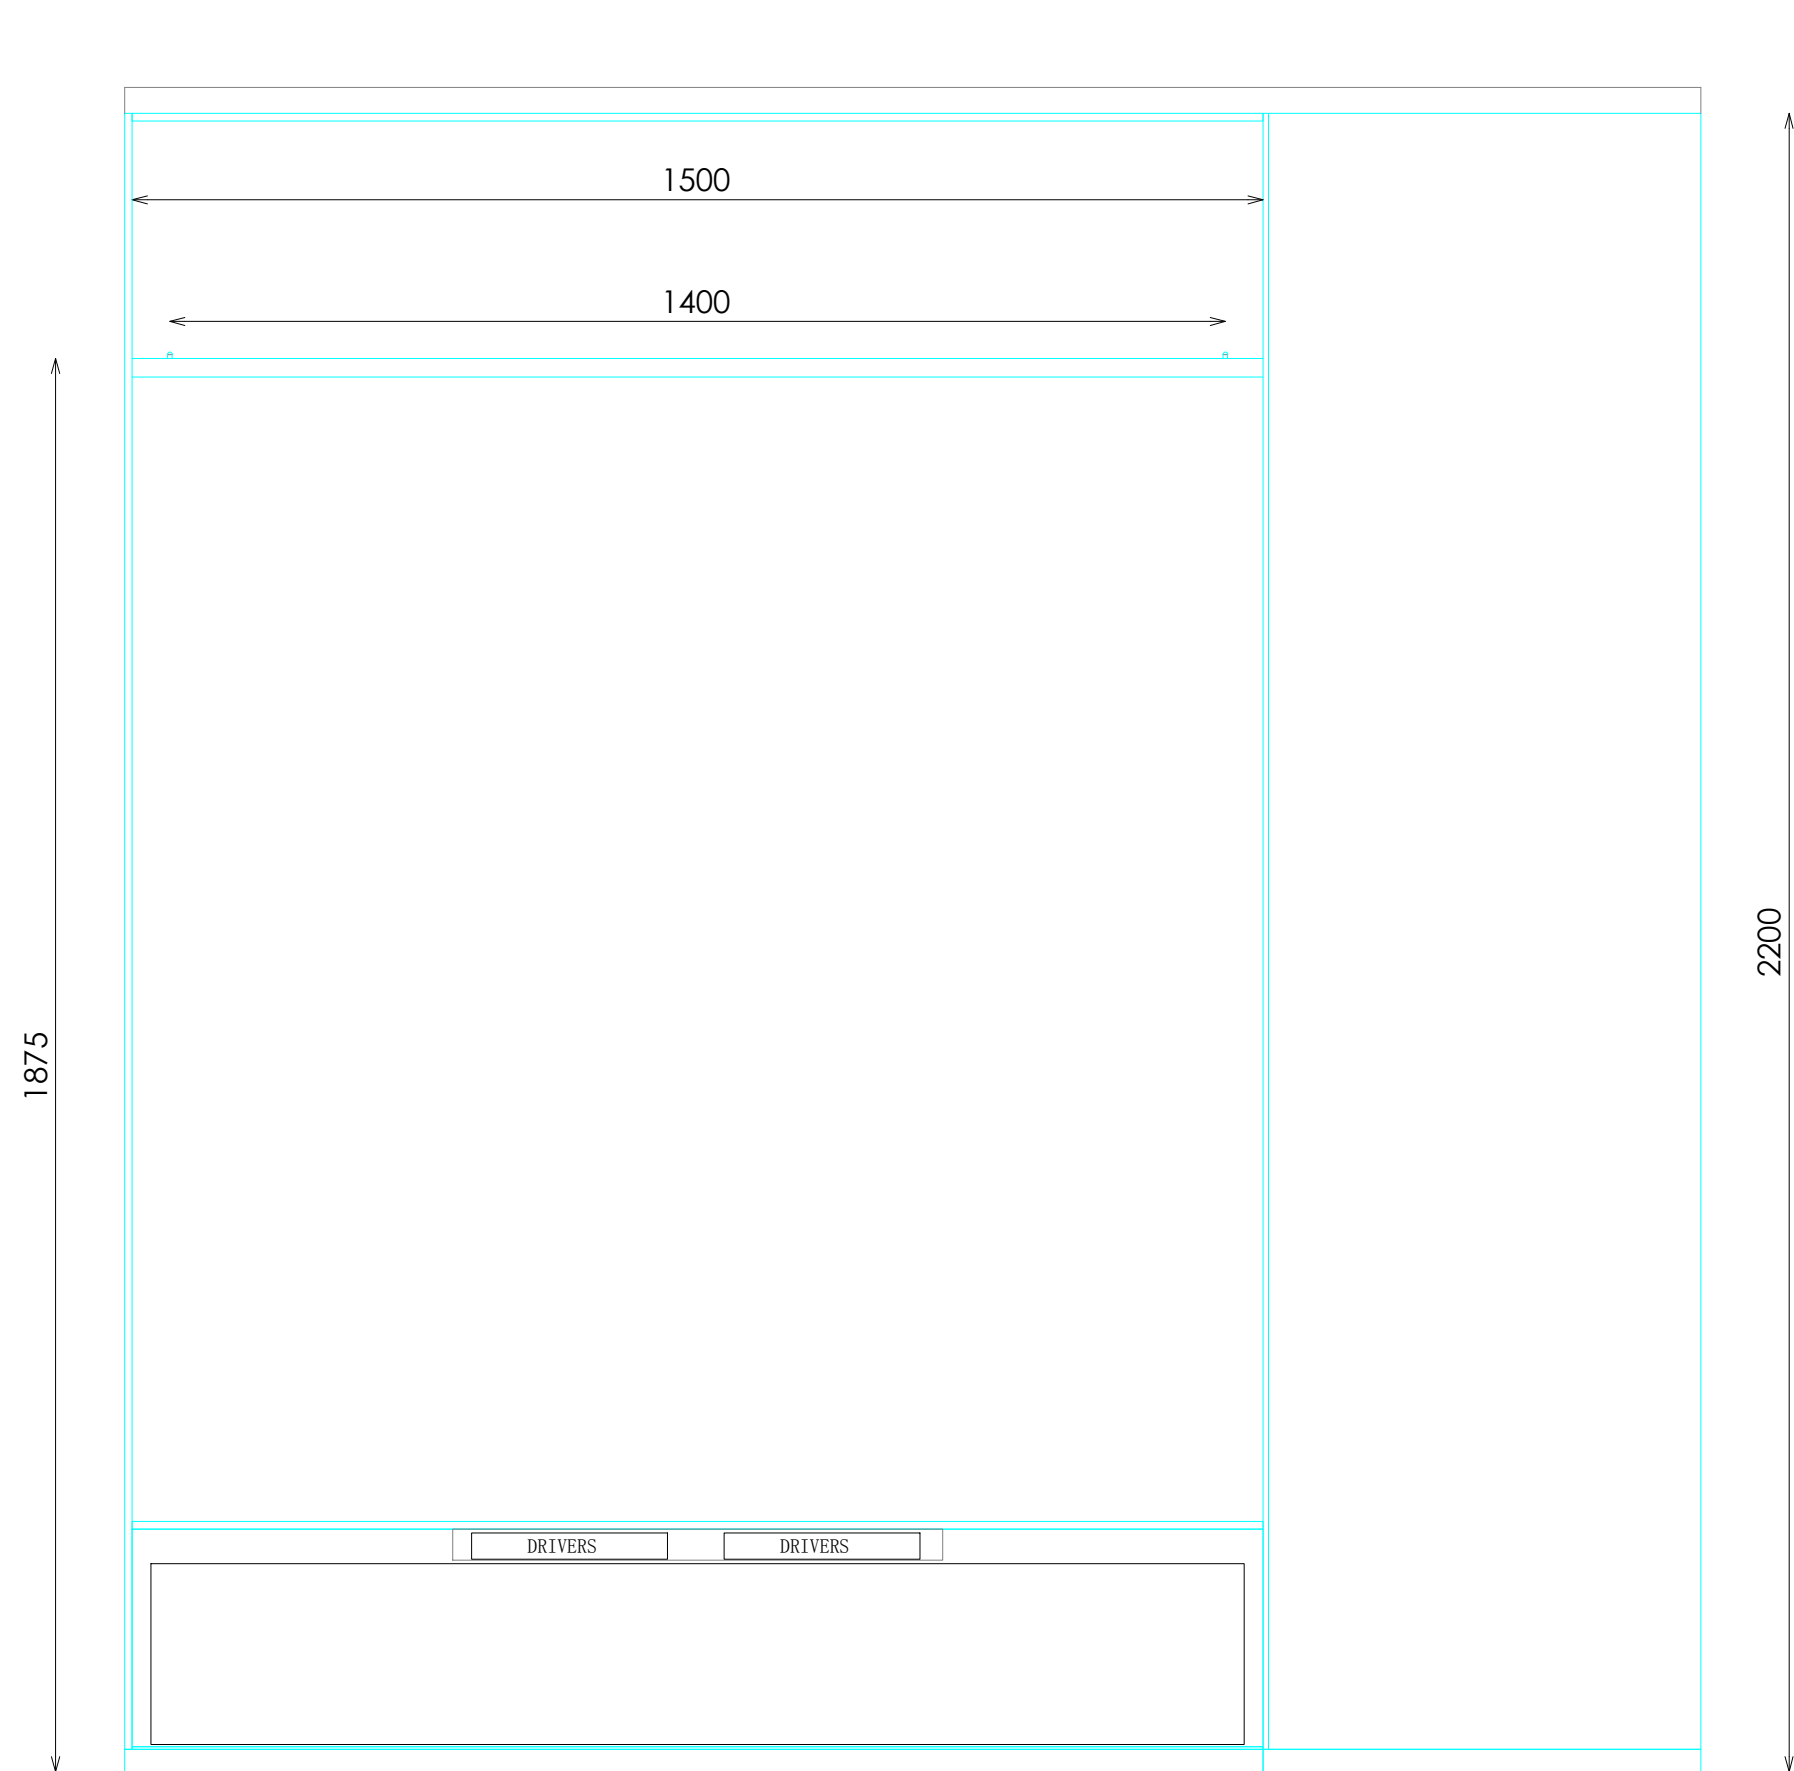


ALZADO



PLANTA CAJONERA

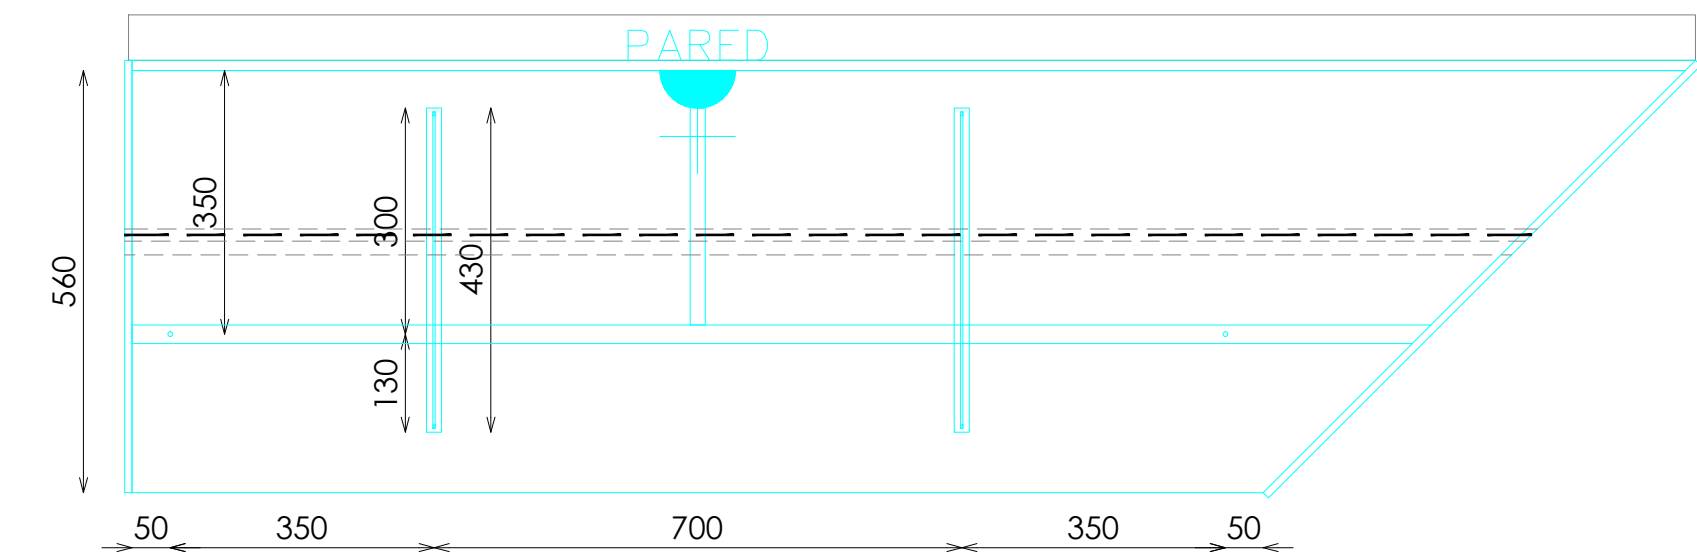

PLANTA BARRA

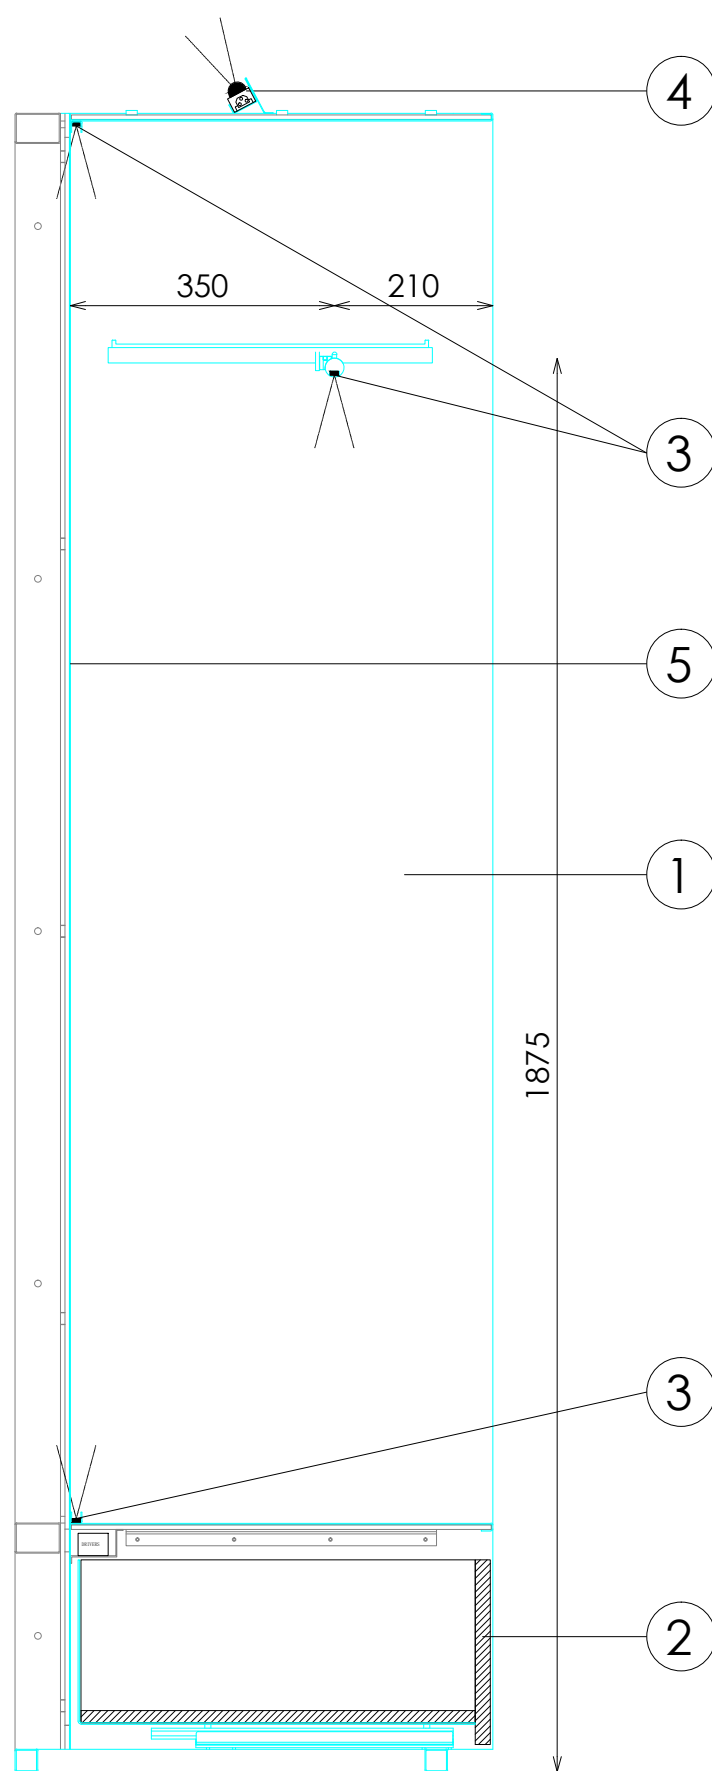

SECCIÓN BARRA


ACABADOS

- 1 ACERO INOX SATINADO ESTANDAR. REF 2202
- 2 CAUCHO SPT COLOR 15 GREY+MOTEADO 7047
- 3 ILUMINACION LED OPALUX 3100°K
- 4 ILUMINACION LED ZANDER 3000°K
- 5 FORMICA M5311 BRUSHED ARGENT


NOTA

EL LED ZANDER SE COLOCARA CUANDO EL MUEBLE SE INSTALE CONTRA UNA TRASERA
LED ZANDER 1 TOMA DE CORRIENTE CADA 6 METROS (MAXIMO) LINEALES

DETALLE BARRA

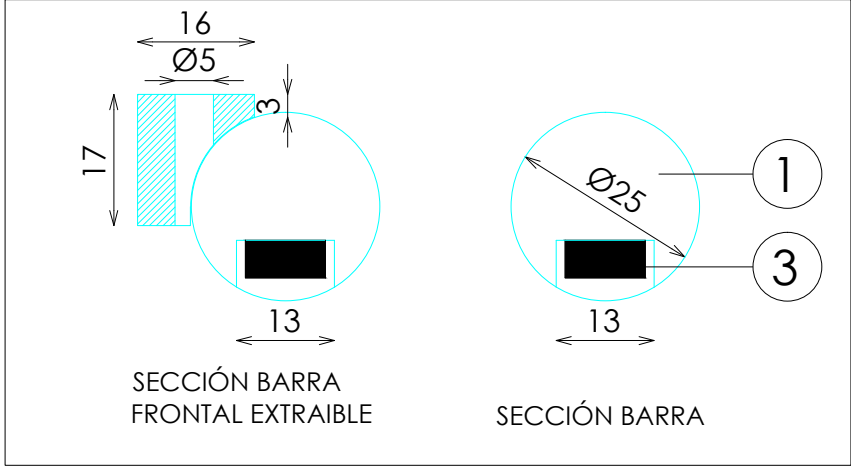

DOTACION FRONTAL EXTRAIBLE

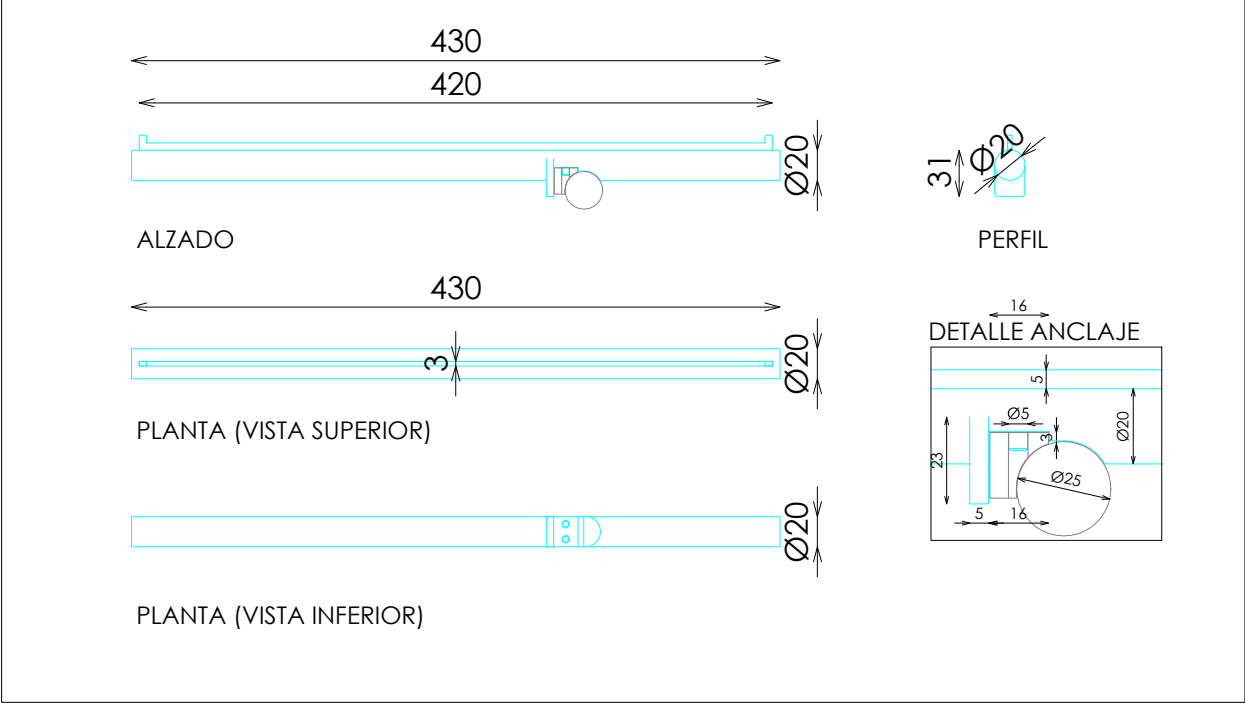

*NOTA: REVISAR DESPIECE SEGÚN PROYECTO
FABRICACIÓN DE LOS MÓDULOS COMPARTIENDO LOS COSTADOS INTERMEDIOS

CODIGO	DESCRIPCION
22ACGMP010J	MODULO CUELGA ESQUINA DERECHA 150xH220 (COSTADO DERECHO)
22ACGMP010K	MODULO CUELGA ESQUINA DERECHA 150xH220 (COSTADO IZQUIERDO)
22ACGMP010L	MODULO CUELGA ESQUINA DERECHA 150xH220 (SIN COSTADOS)

DOTACION

DESCRIPCION	Uds
FRONTAL EXTRAIBLE	2