



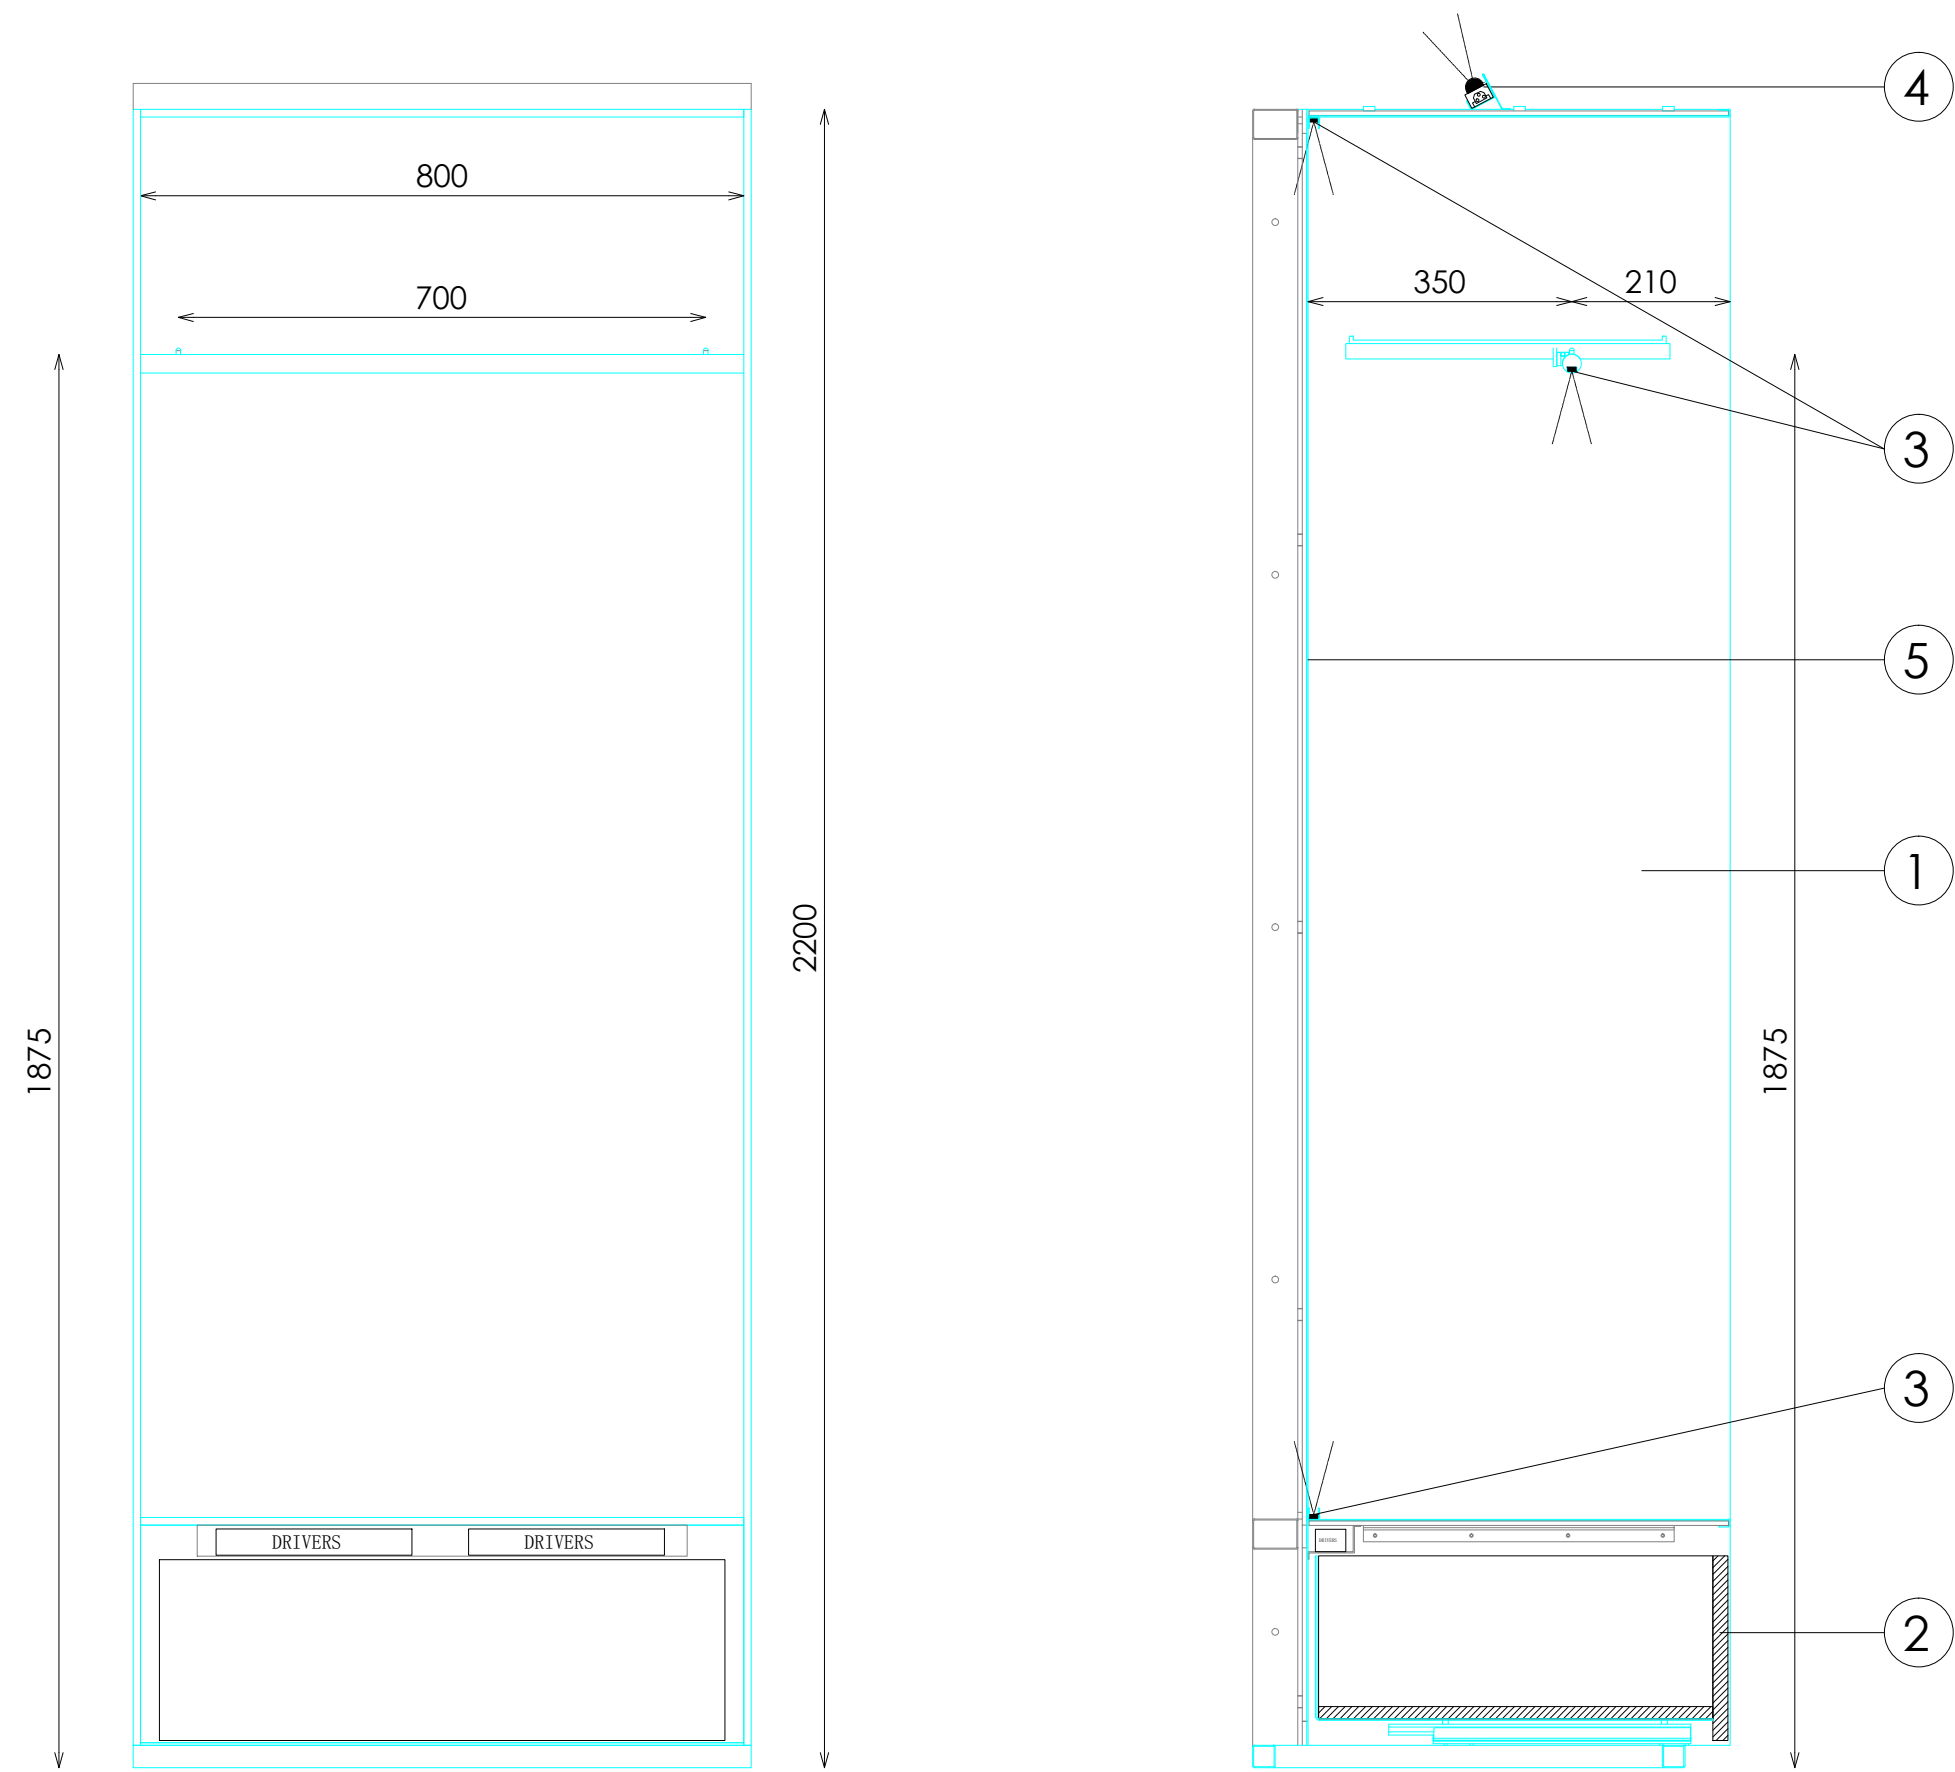


ALZADO

SECCIÓN BARRA

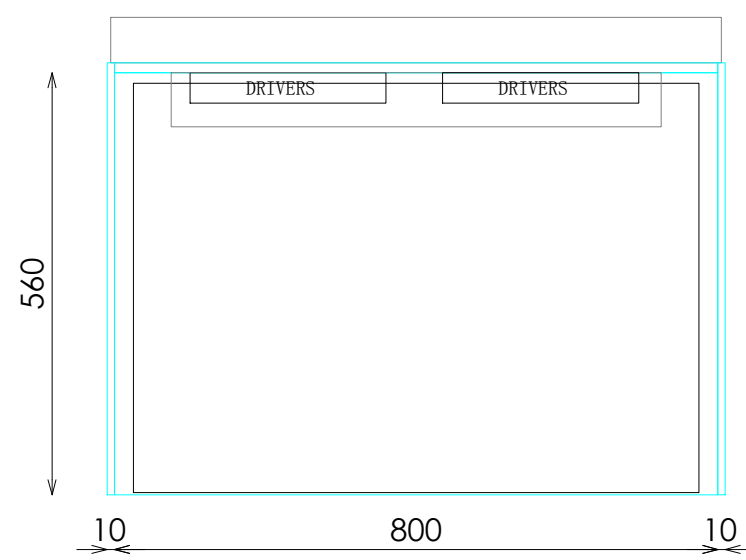

PLANTA CAJONERA

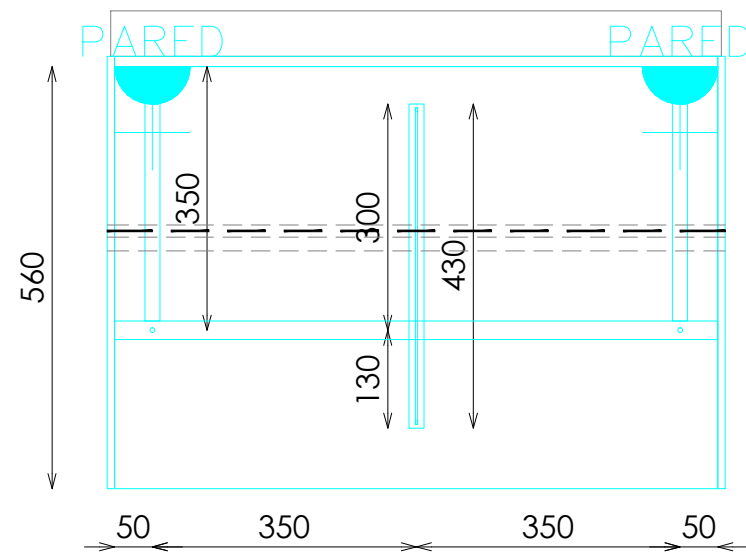

PLANTA BARRA


ACABADOS

- ① ACERO INOX SATINADO ESTANDAR. REF 2202
- ② CAUCHO SPT COLOR 15 GREY+MOTEADO 7047
- ③ ILUMINACION LED OPALUX 3100°K
- ④ ILUMINACION LED ZANDER 3000°K
- ⑤ FORMICA M5311 BRUSHED ARGENT


NOTA

EL LED ZANDER SE COLOCARA CUANDO EL MUEBLE SE INSTALE CONTRA UNA TRASERA
LED ZANDER 1 TOMA DE CORRIENTE CADA 6 METROS (MAXIMO) LINEALES

DETALLE BARRA

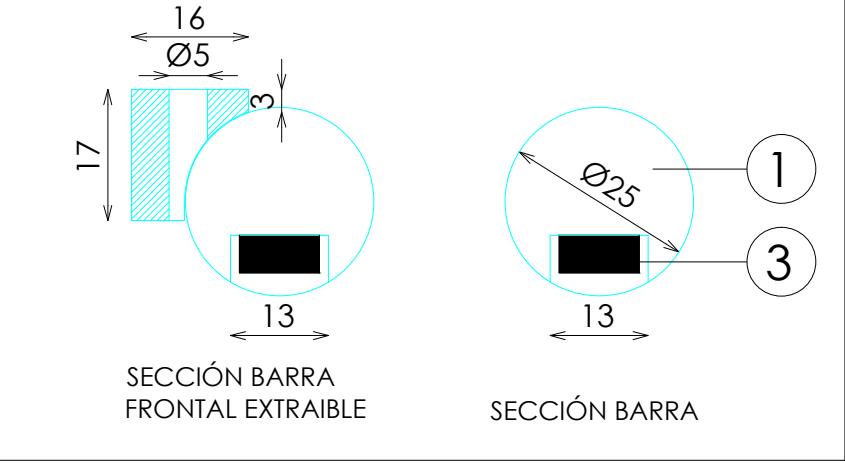

DOTACION FRONTAL EXTRAIBLE

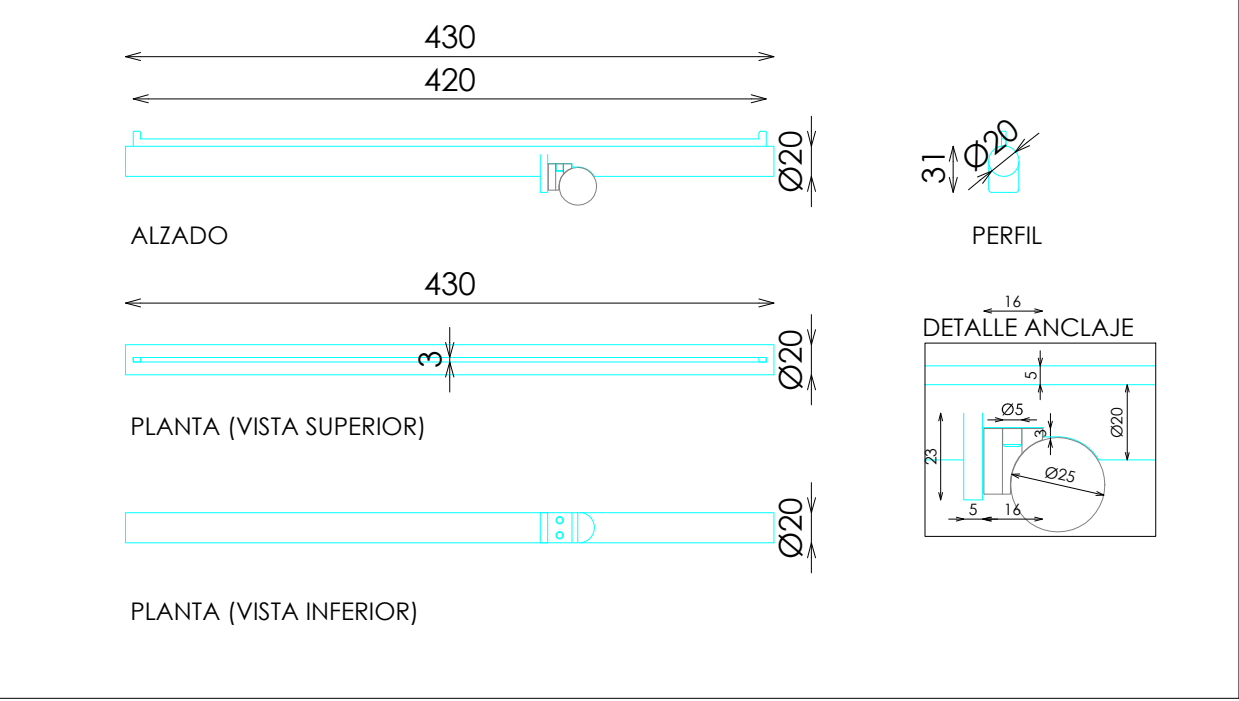

***NOTA: REVISAR DESPIECE SEGÚN PROYECTO
FABRICACIÓN DE LOS MÓDULOS COMPARTIENDO LOS COSTADOS INTERMEDIOS**

CODIGO	DESCRIPCION
22ACGMP011J	MODULO CUELGA CENTRAL 80xH220 (COSTADO DERECHO)
22ACGMP011K	MODULO CUELGA CENTRAL 80xH220 (COSTADO IZQUIERDO)
22ACGMP011L	MODULO CUELGA CENTRAL 80xH220 (SIN COSTADOS)

DOTACION

DESCRIPCION	Uds
FRONTAL EXTRAIBLE	1