


NIÑO

PERIMETRAL


KIDS ARMARIO 4 FRONTALES H188 + 3 FRONTALES H188 + 3 BANCOS MADERA_LACADO

ACABADOS


- ① METAL LACADO NCS 2005-Y50R MATE. REF:2510
- ② ILUMINACION LED APOLLO PW 15W 3000°K
- ③ ROBLE NATURAL PICAVIA REF. 2201
- ④ ESPEJO PLATA
- ⑤ ACERO INOX SATINADO ESTANDAR. REF 2202
- ⑥ UNDORA TRAVERTINO NAVONA CREMA EXTRA MATE. REF 2509

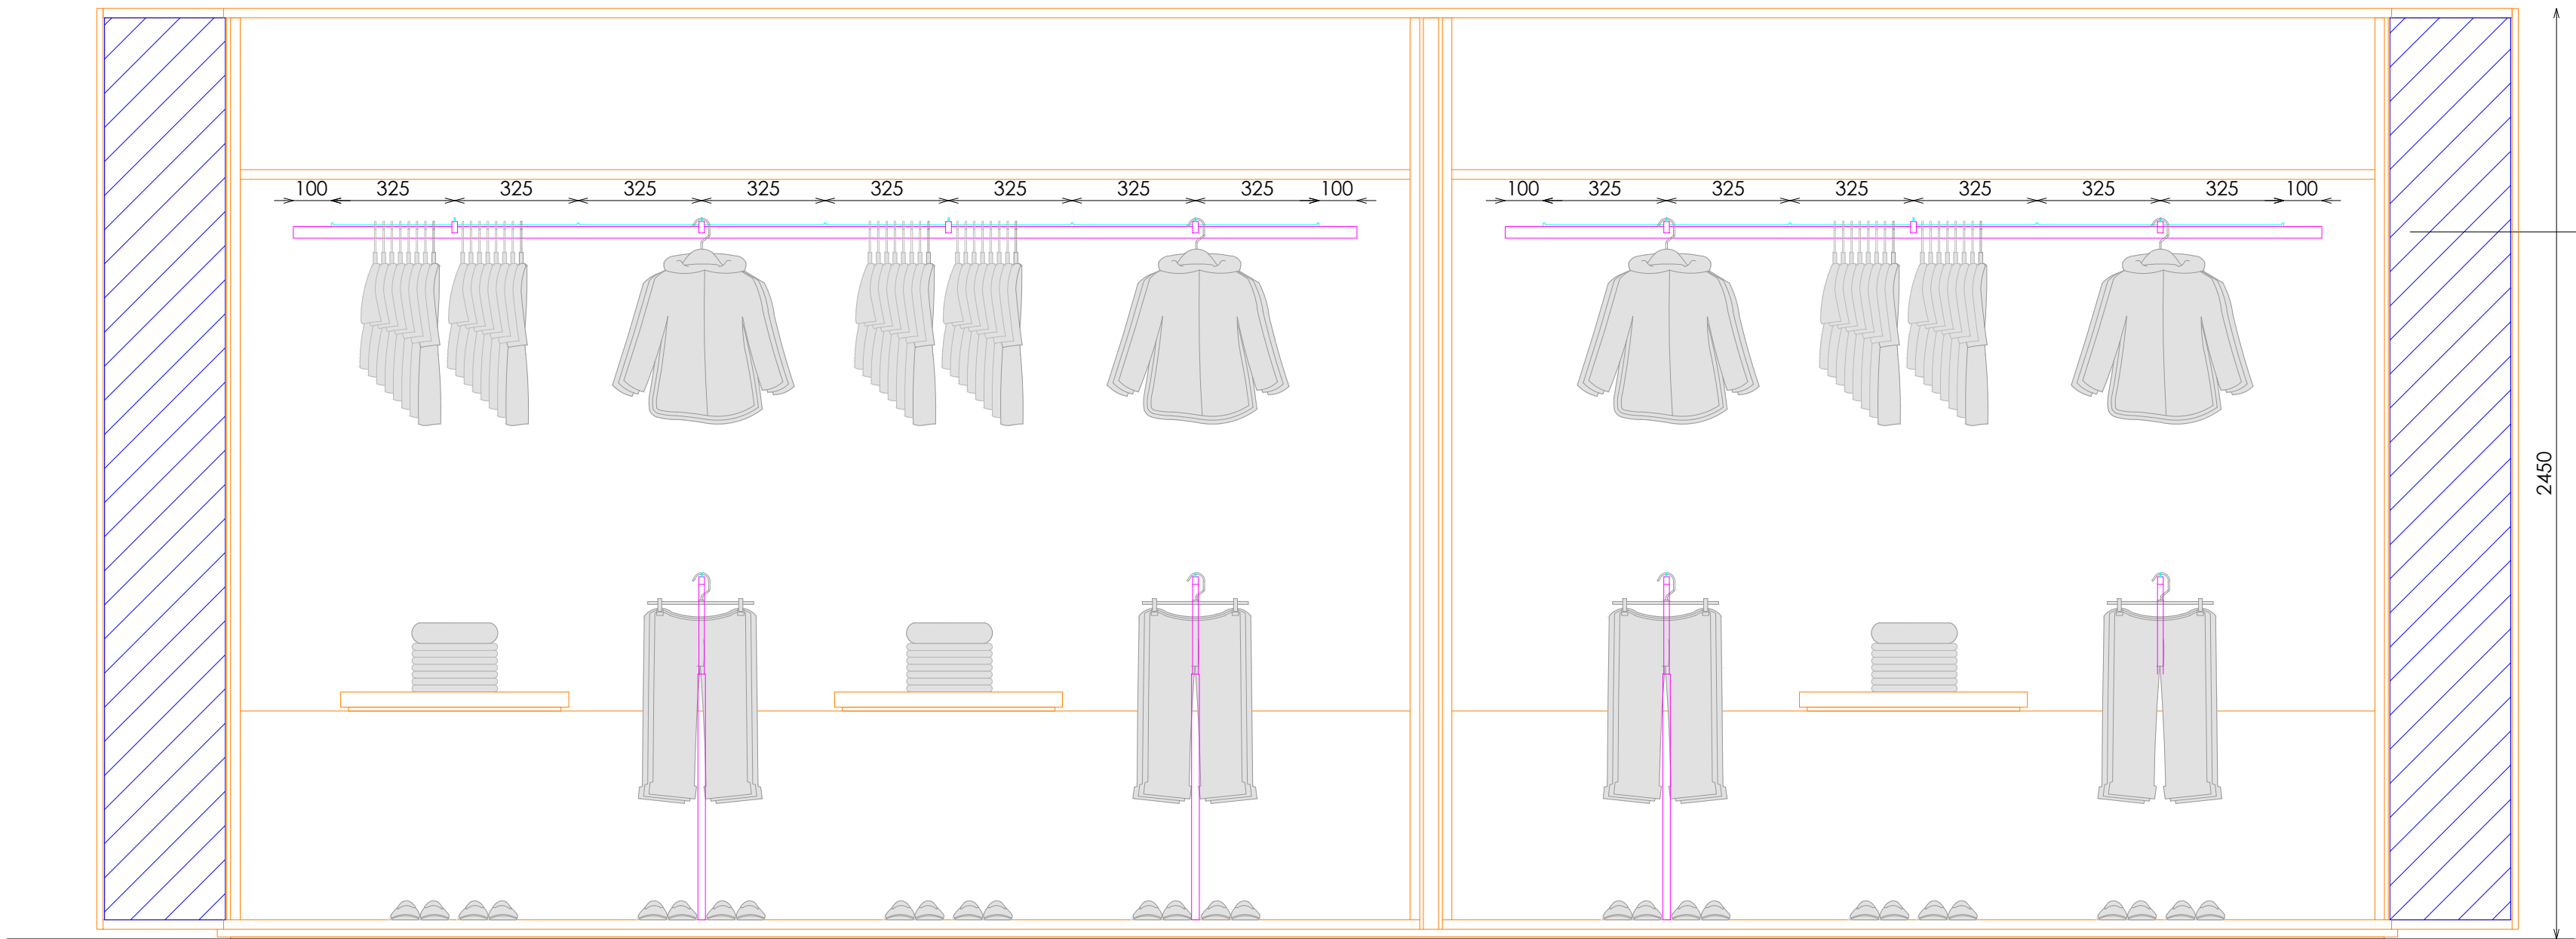


ALZADO

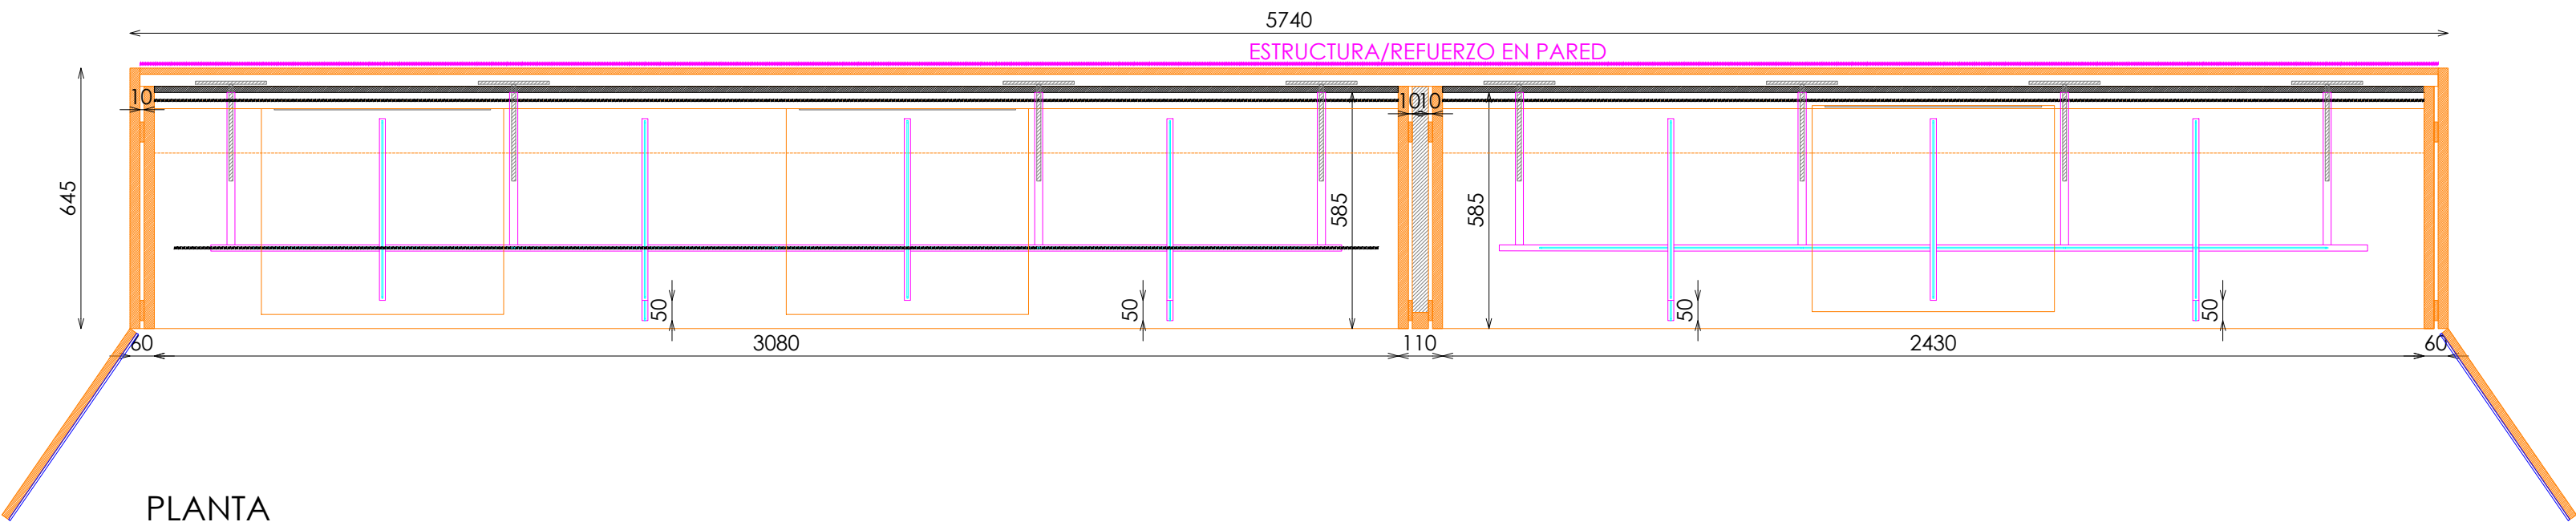

PLANTA






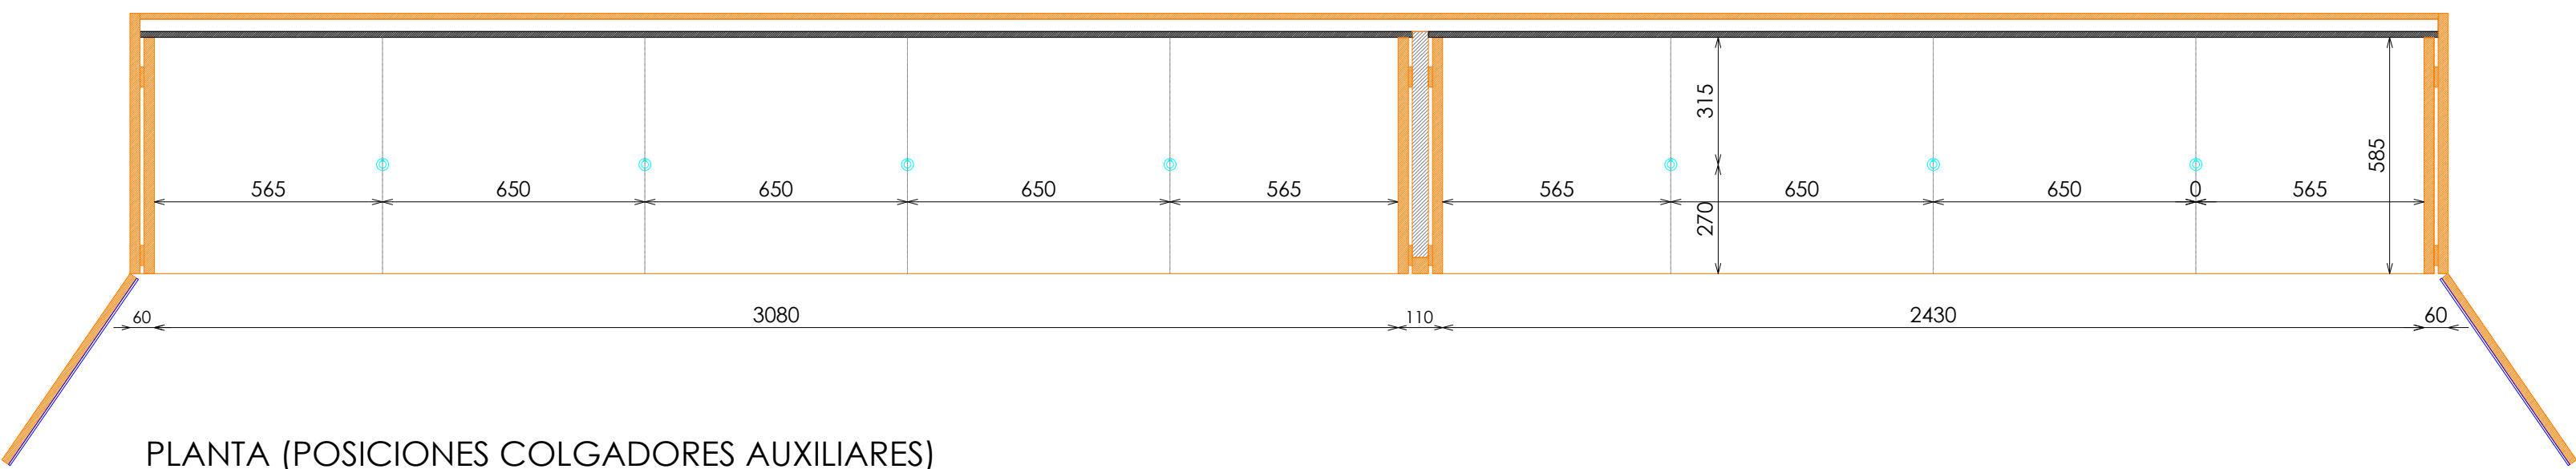


PLANTA (POSICIONES COLGADORES AUXILIARES)

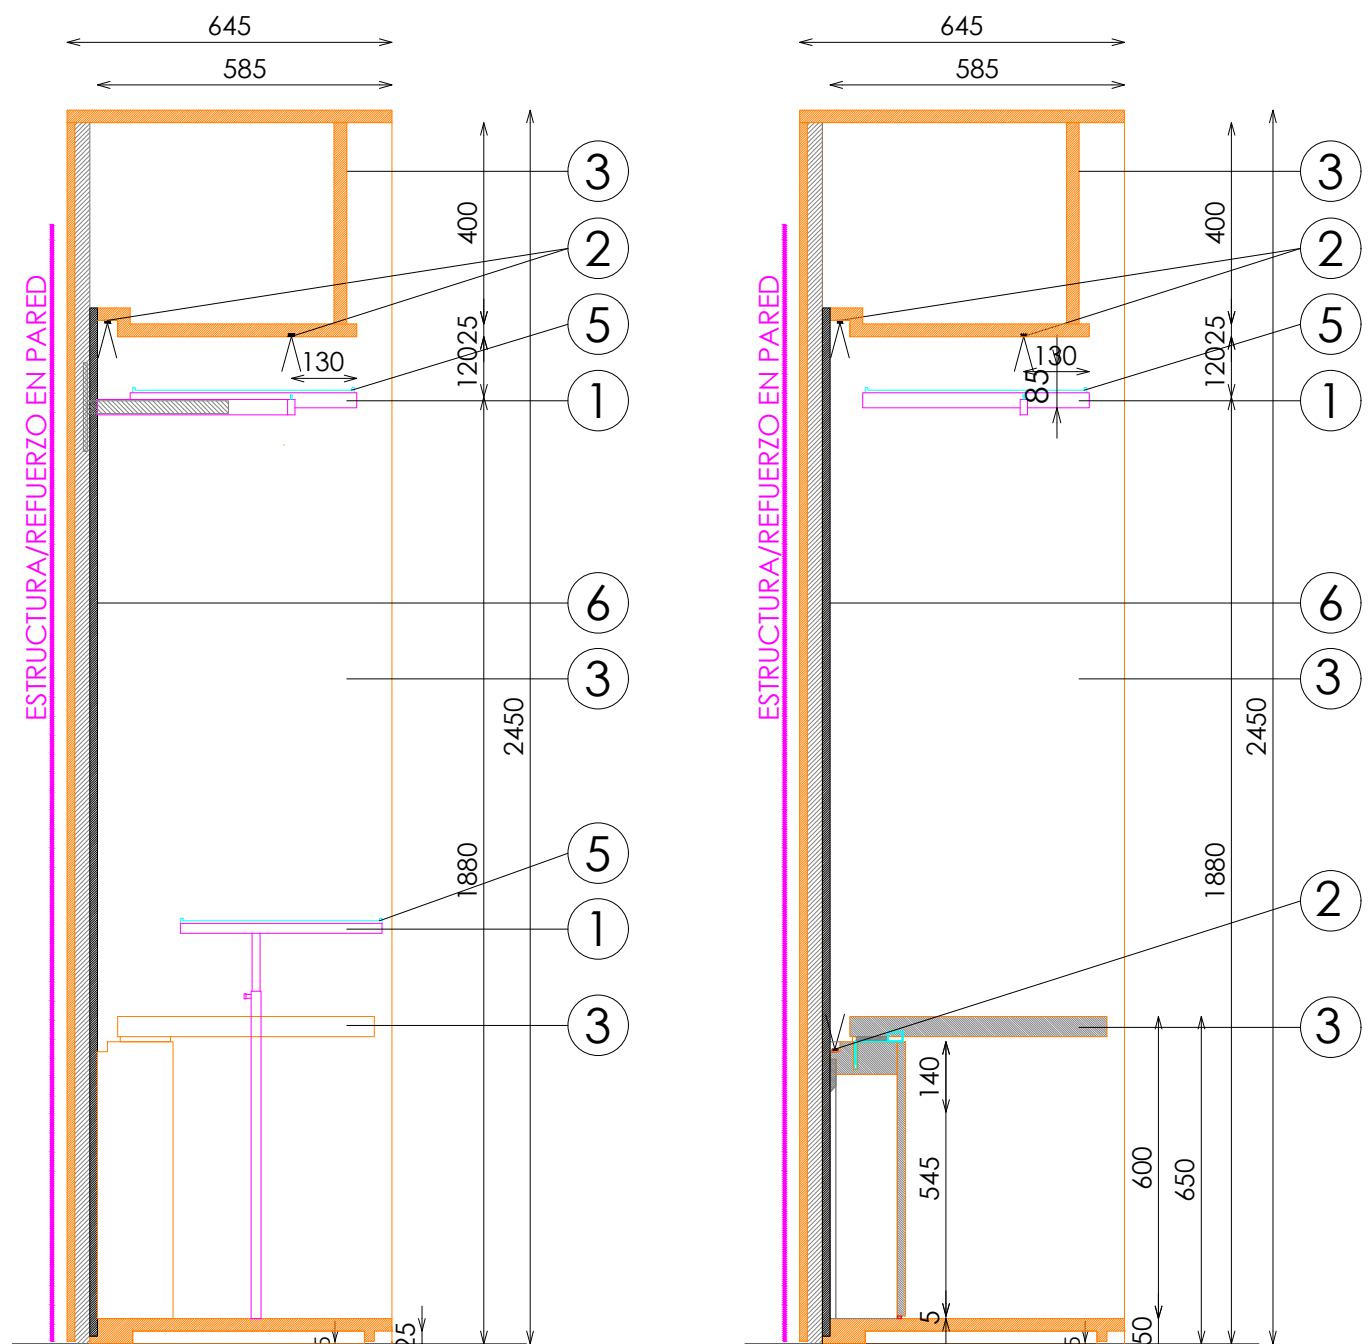

SECCION COLGADOR AUXILIAR

SECCION ESTANTE

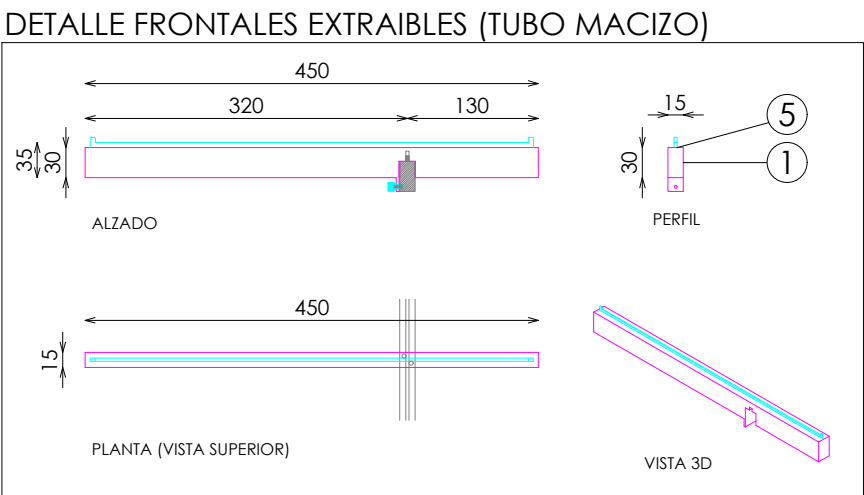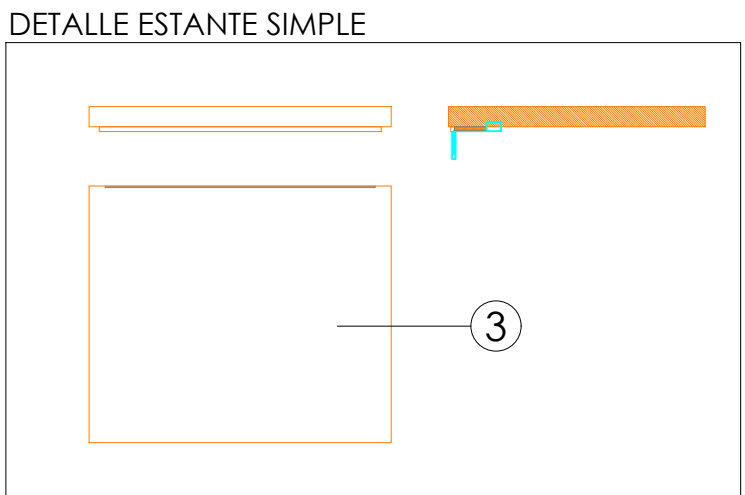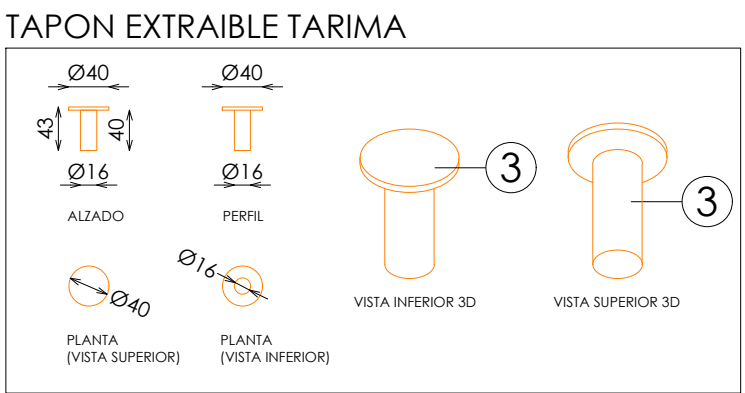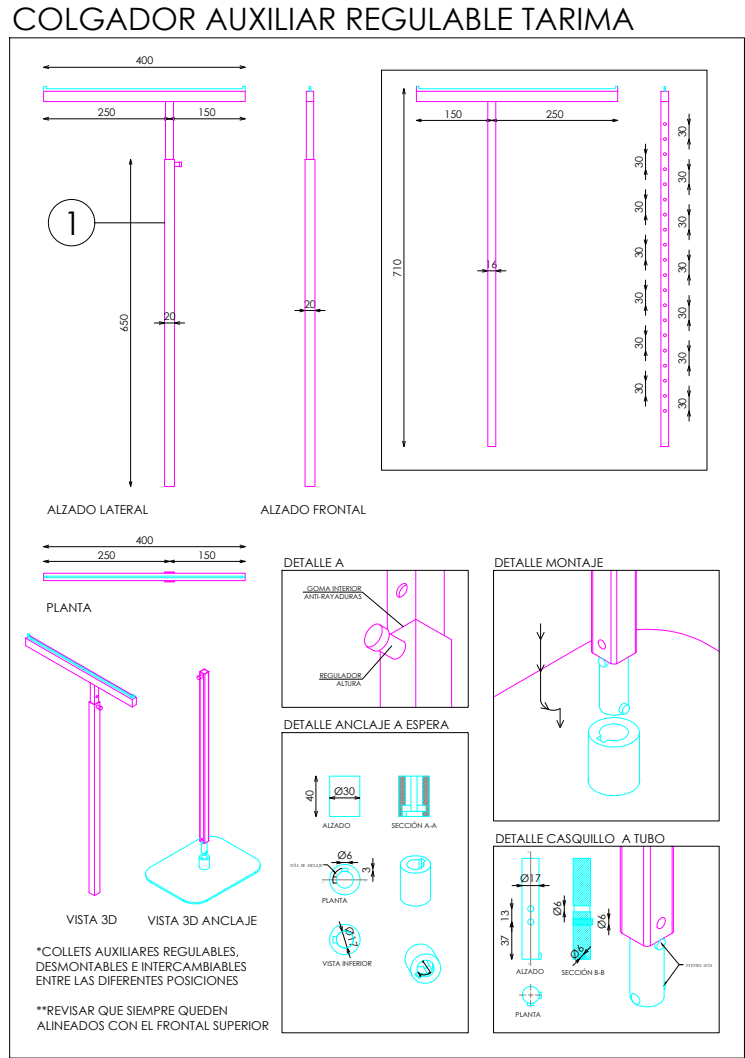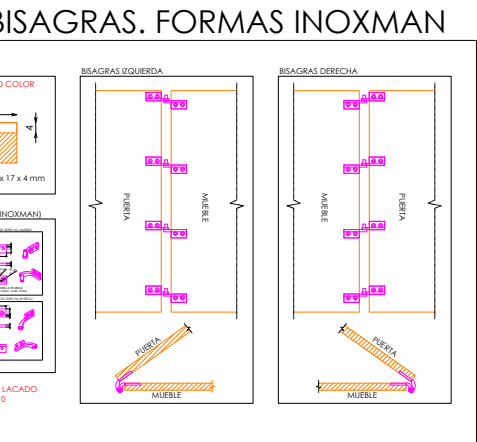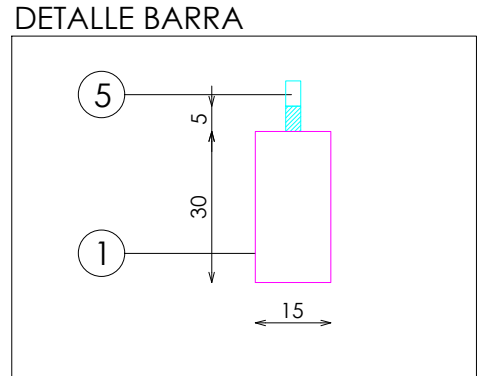

DOTACION

DESCRIPCION	Uds
ESTANTE DOBLE	3
COLGADOR AUXILIAR REGULABLE EN TARIMA	3
TAPON EXTRAIBLE TARIMA	7