



ACABADOS


- ① UNDORA TRAVERTINO NAVONA CREMA EXTRA MATE. REF 2509
- ② ILUMINACION LED APOLLO PW 15W 3000°K

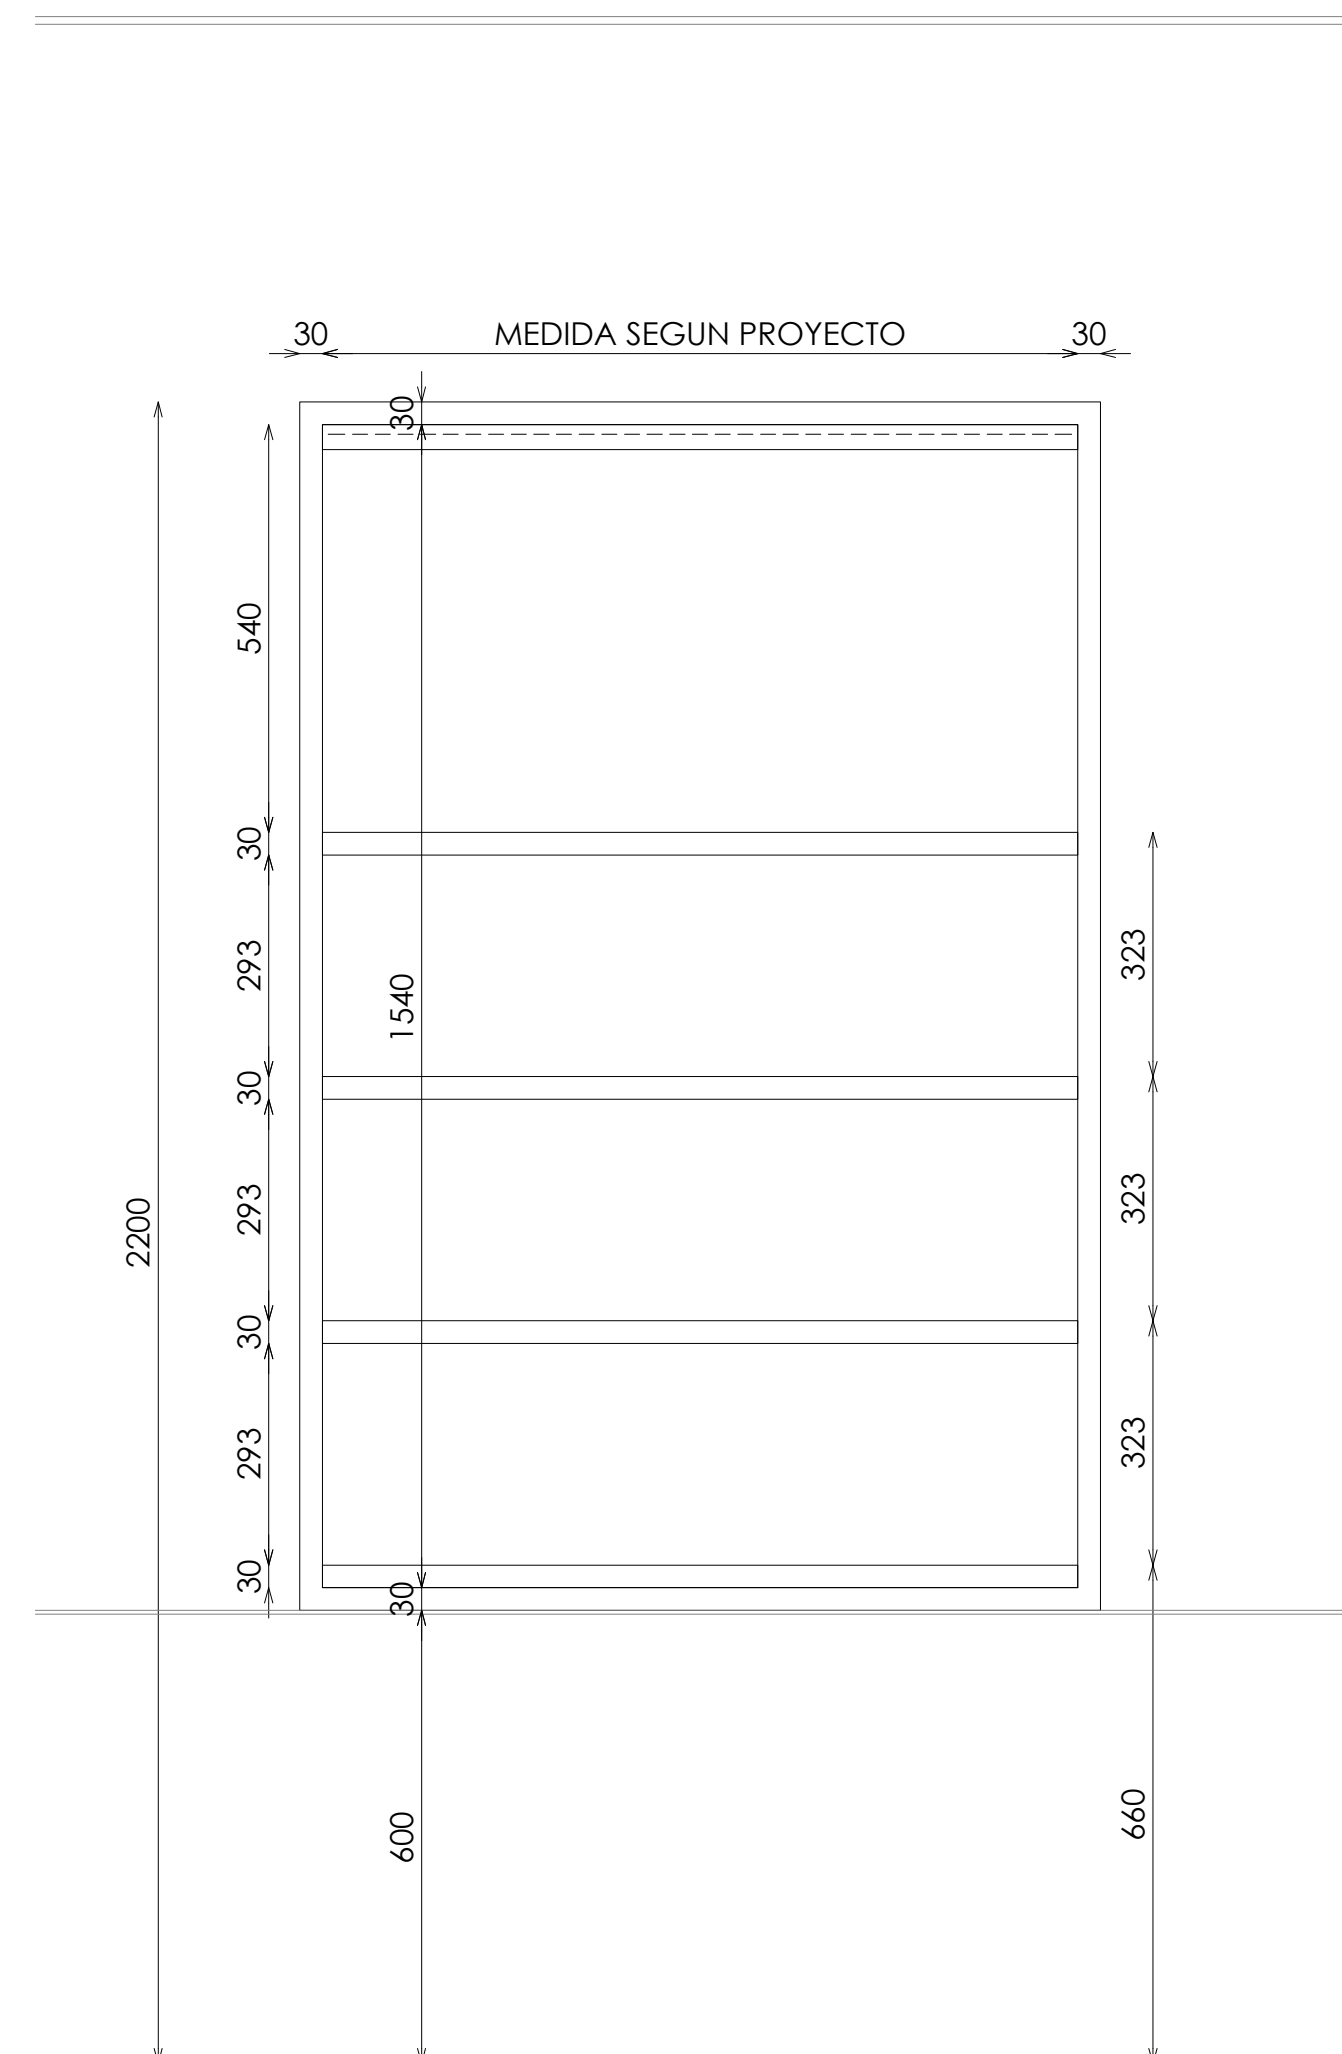

ALZADO

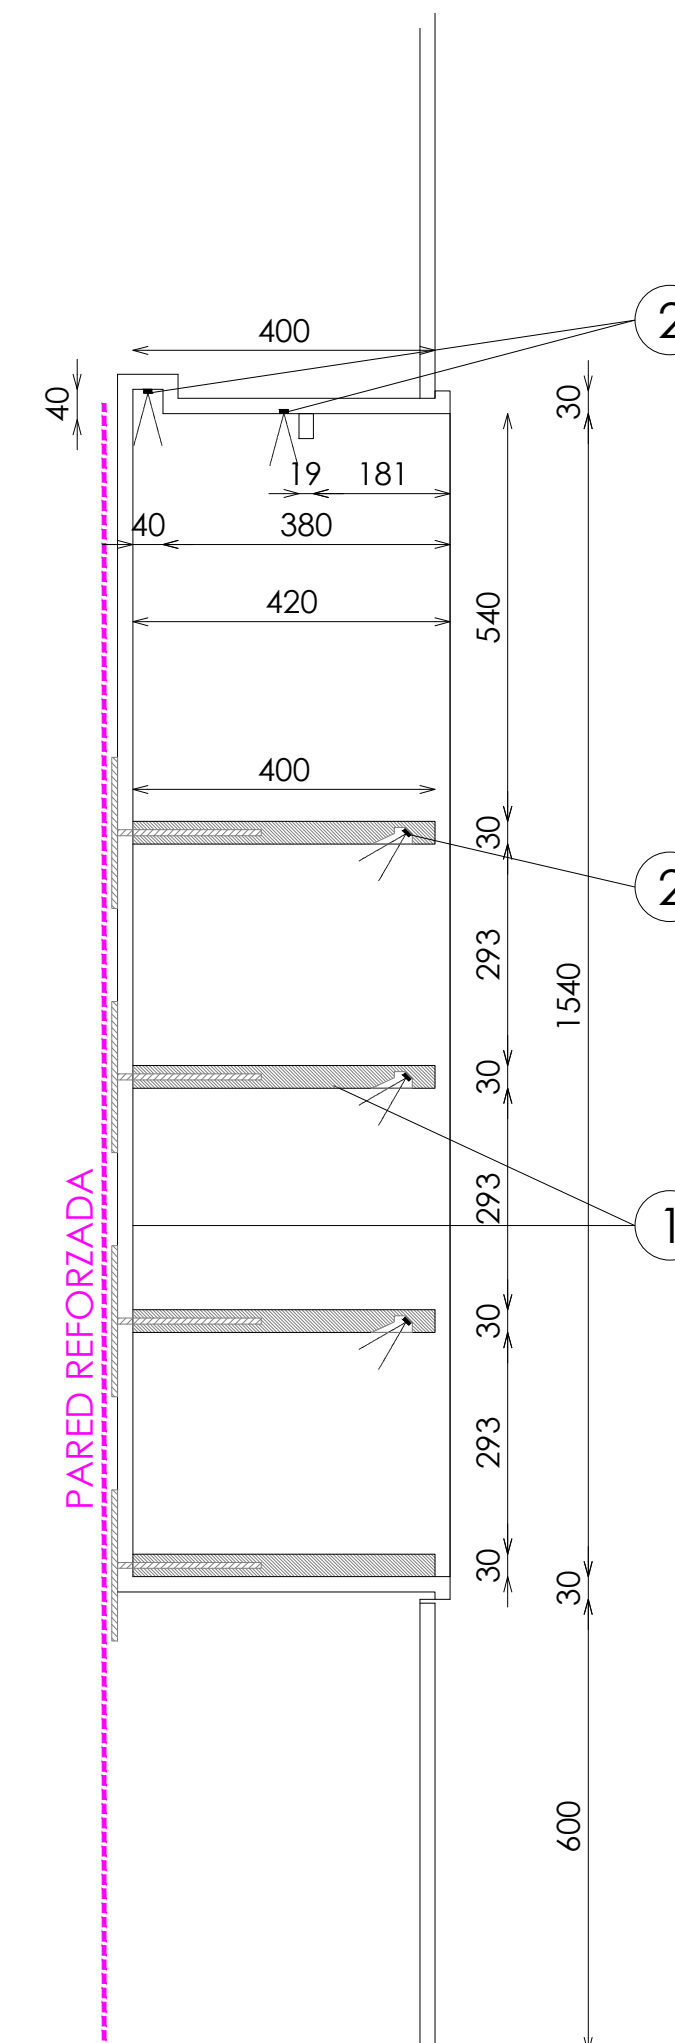


SECCIÓN

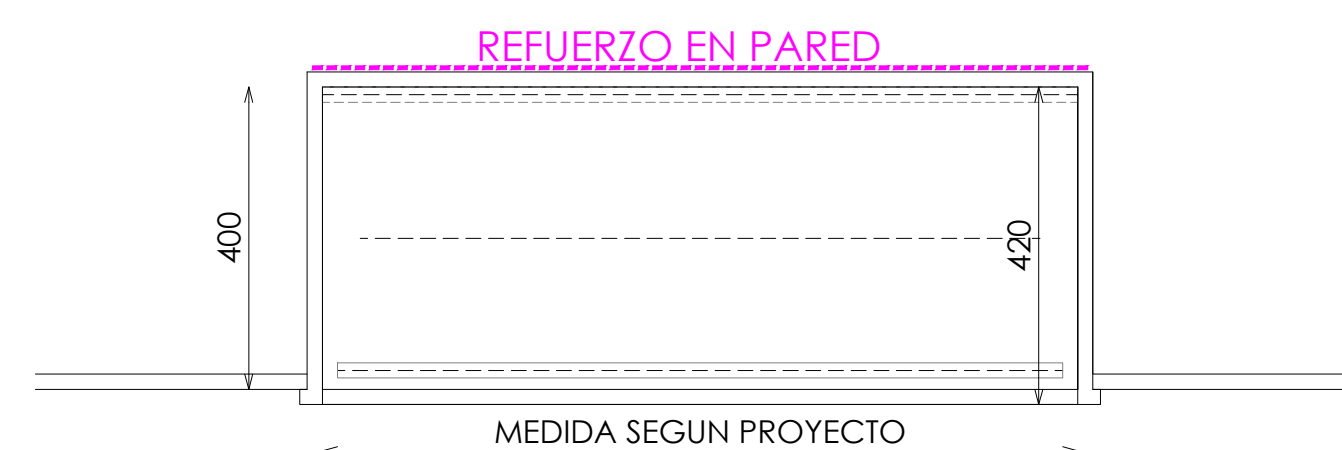


PLANTA

DET VISTA 3D HORNACINA

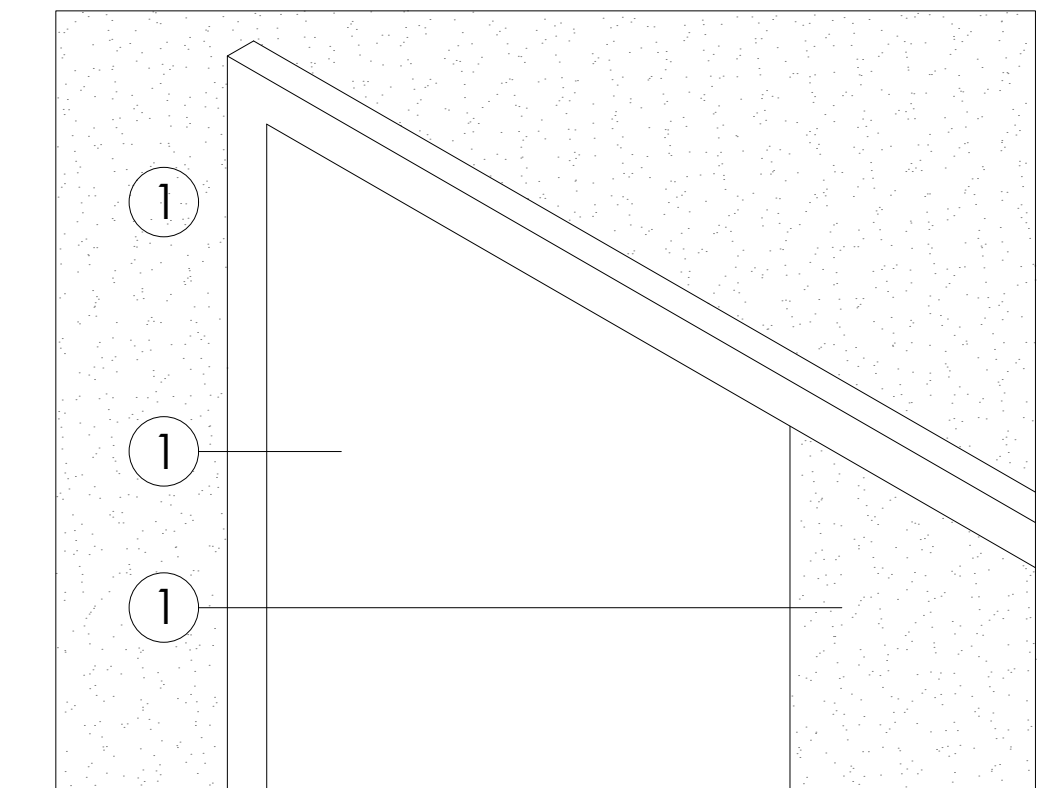

DETALLE ILUMINACIÓN SUPERIOR

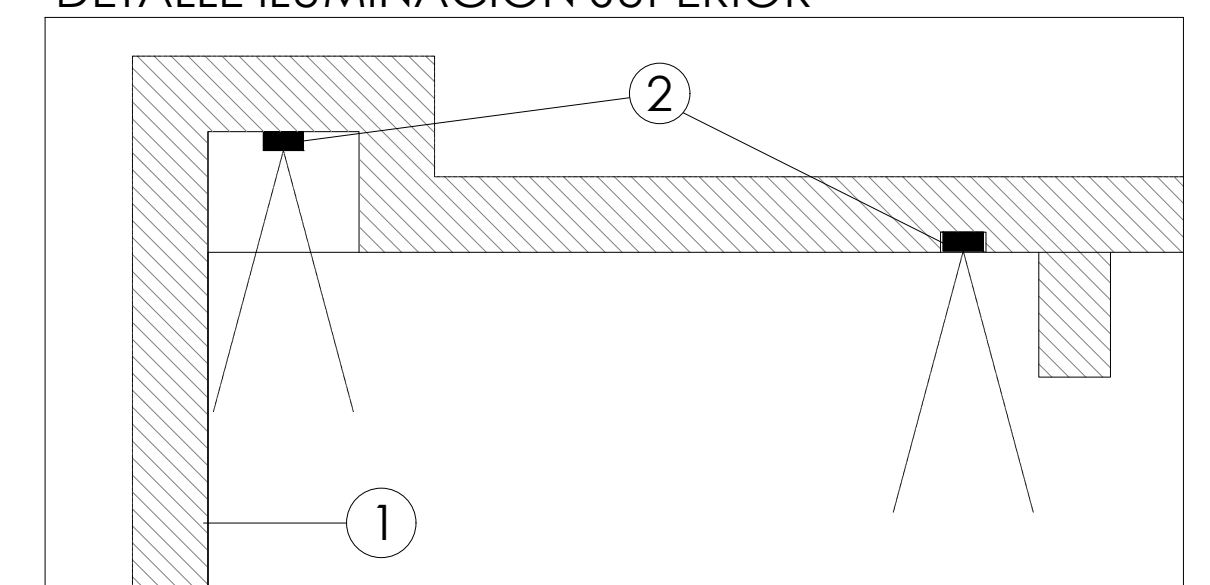

DETALLE ILUMINACIÓN BALDAS

