



ACABADOS


- ① UNDORA TRAVERTINO NAVONA CREMA EXTRA MATE. REF 2509
- ② ILUMINACION LED APOLLO PW 15W 3000°K

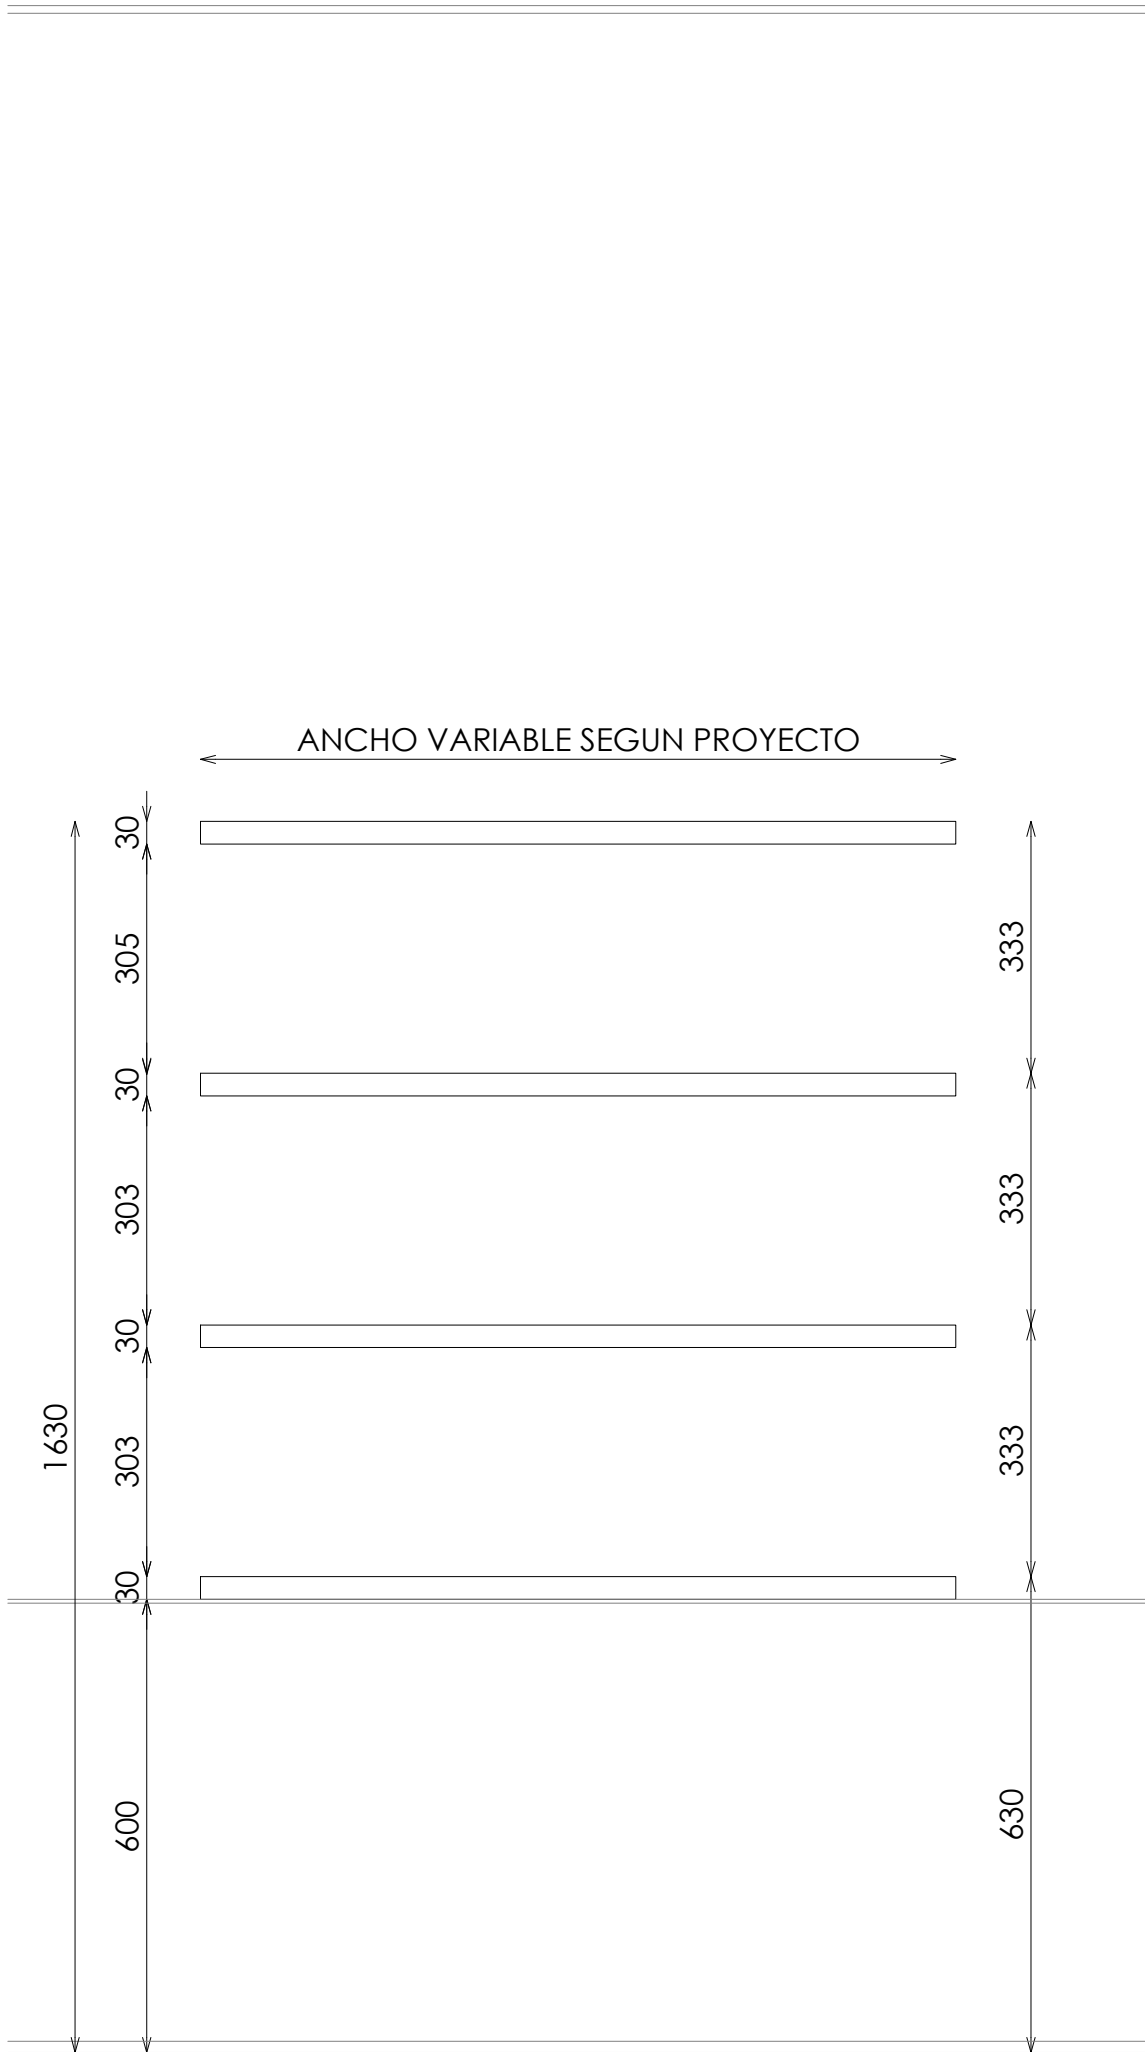

ALZADO

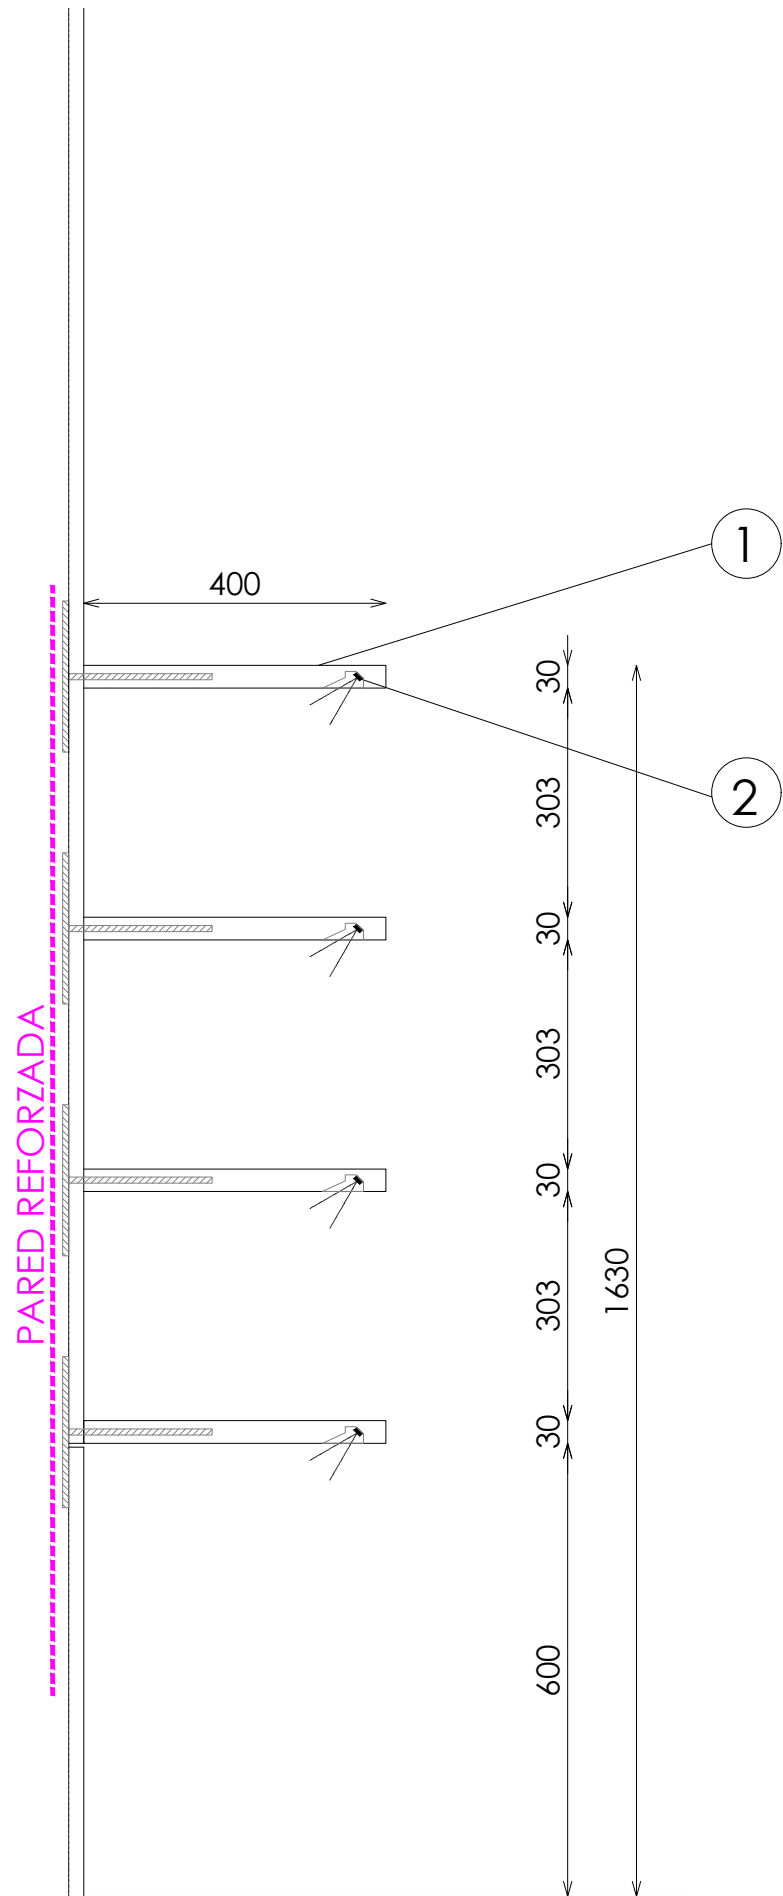

PERFIL

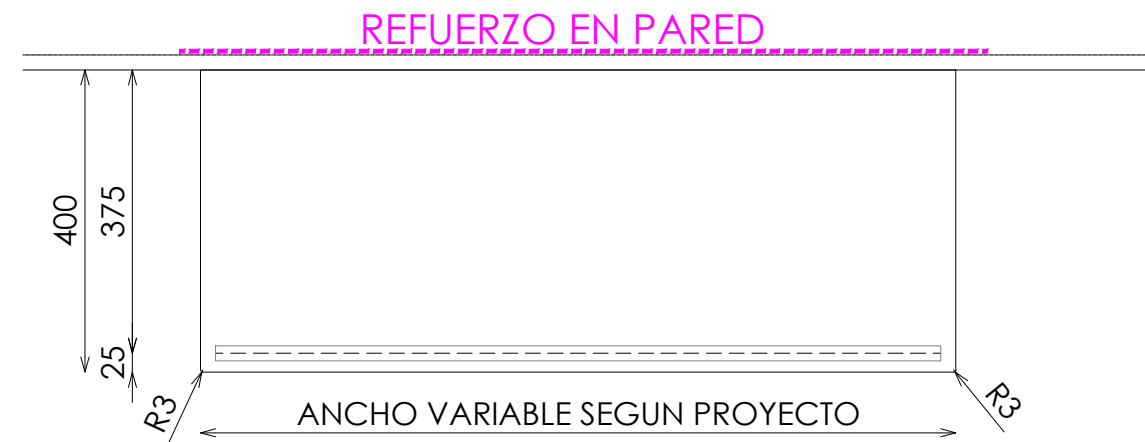

PLANTA

DETALLE ILUMINACIÓN BALDAS

