



ACABADOS


- ①
- UNDORA TRAVERTINO NAVONA CREMA EXTRA MATE. REF 2509
- ②
- ILUMINACION LED APOLLO PW 15W 3000°K

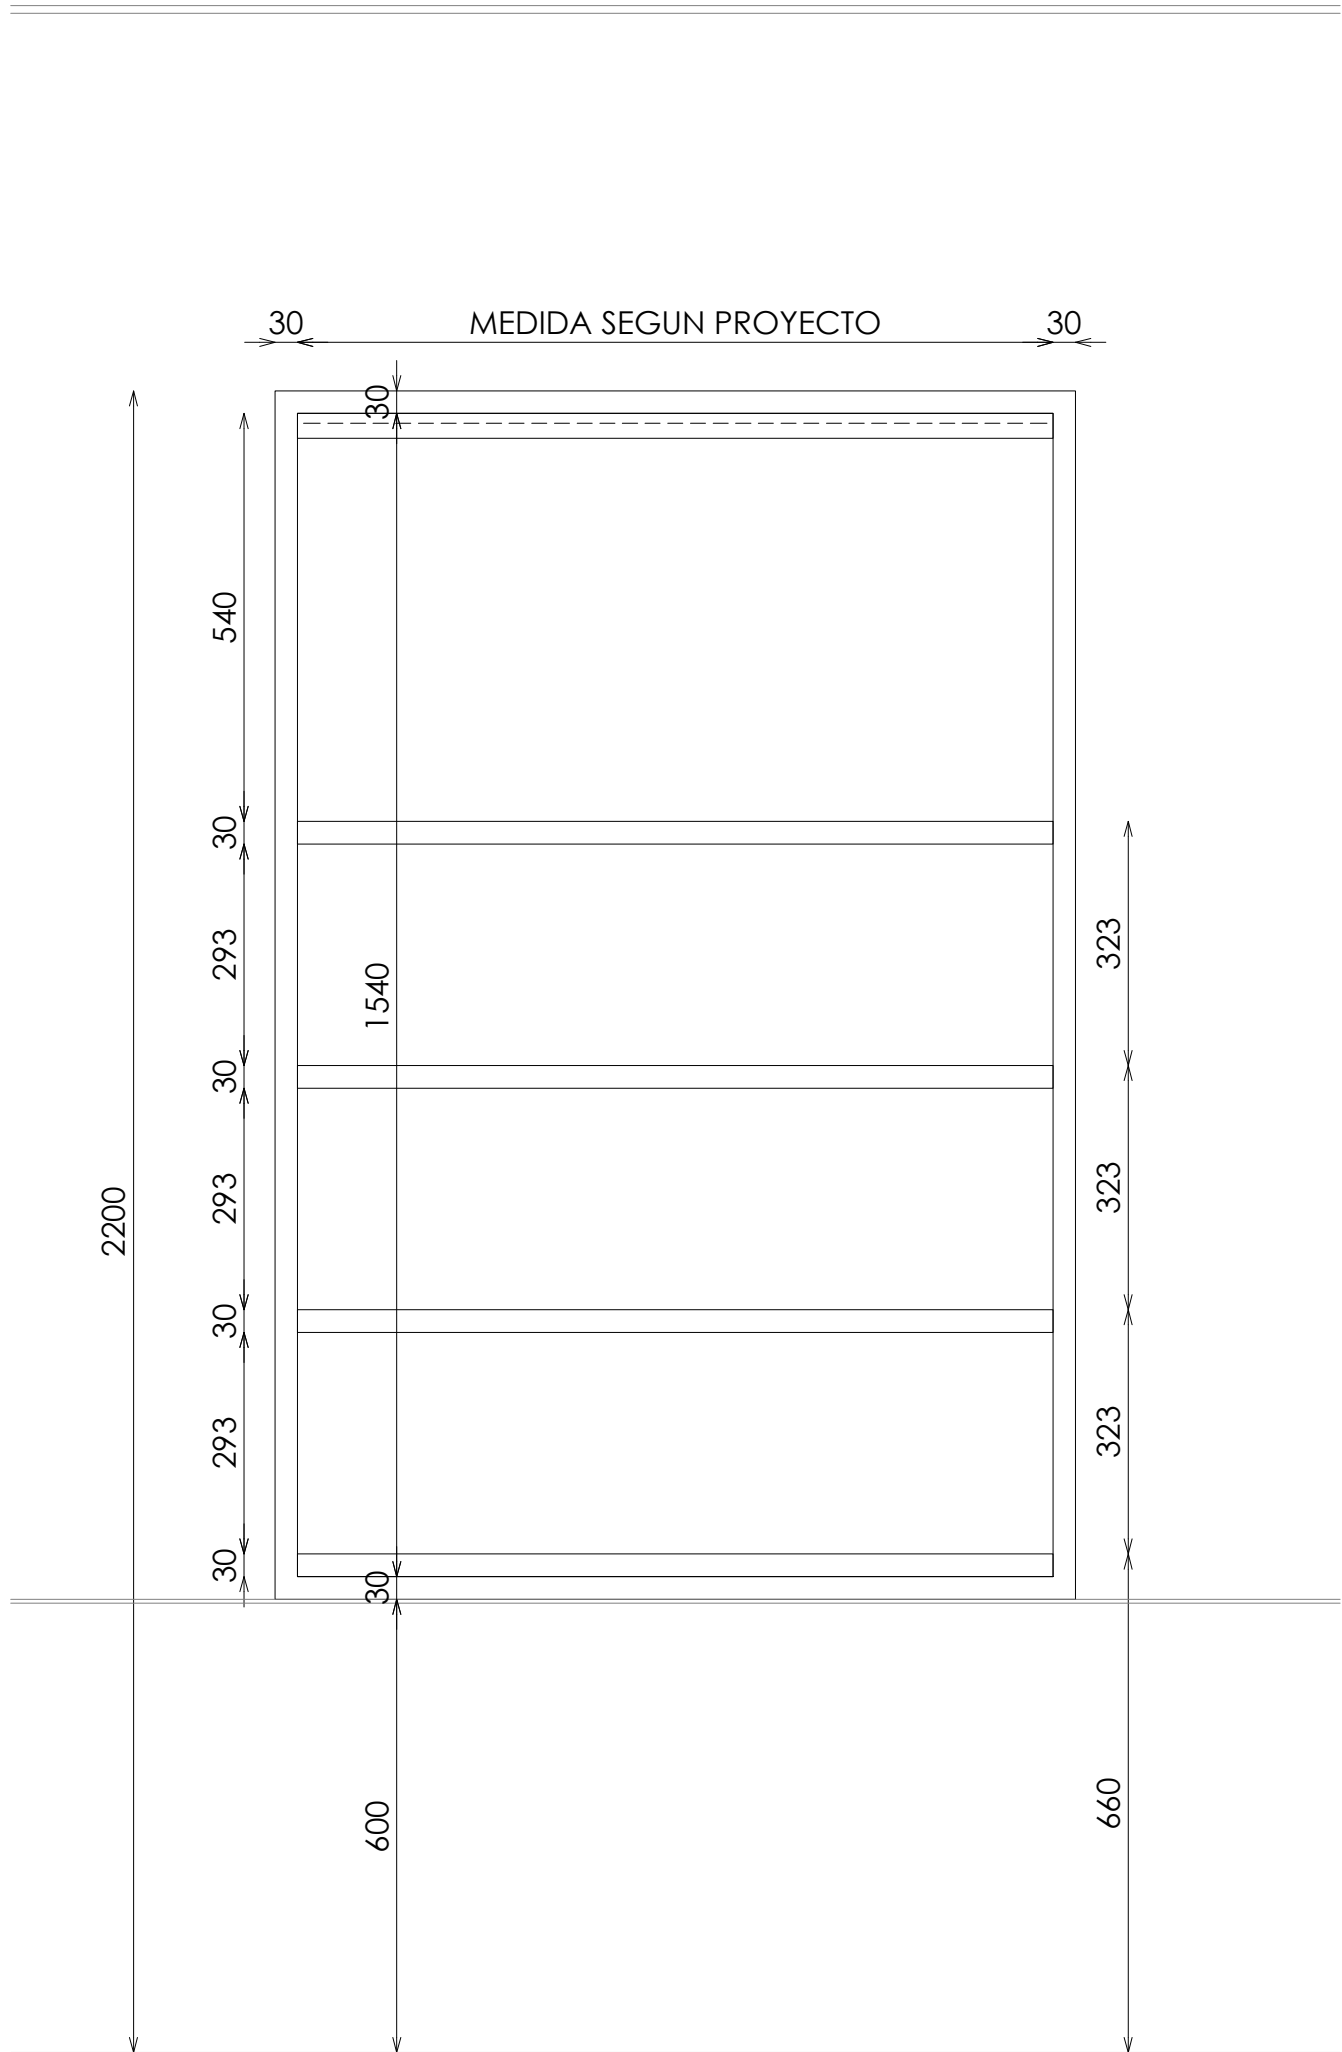

ALZADO

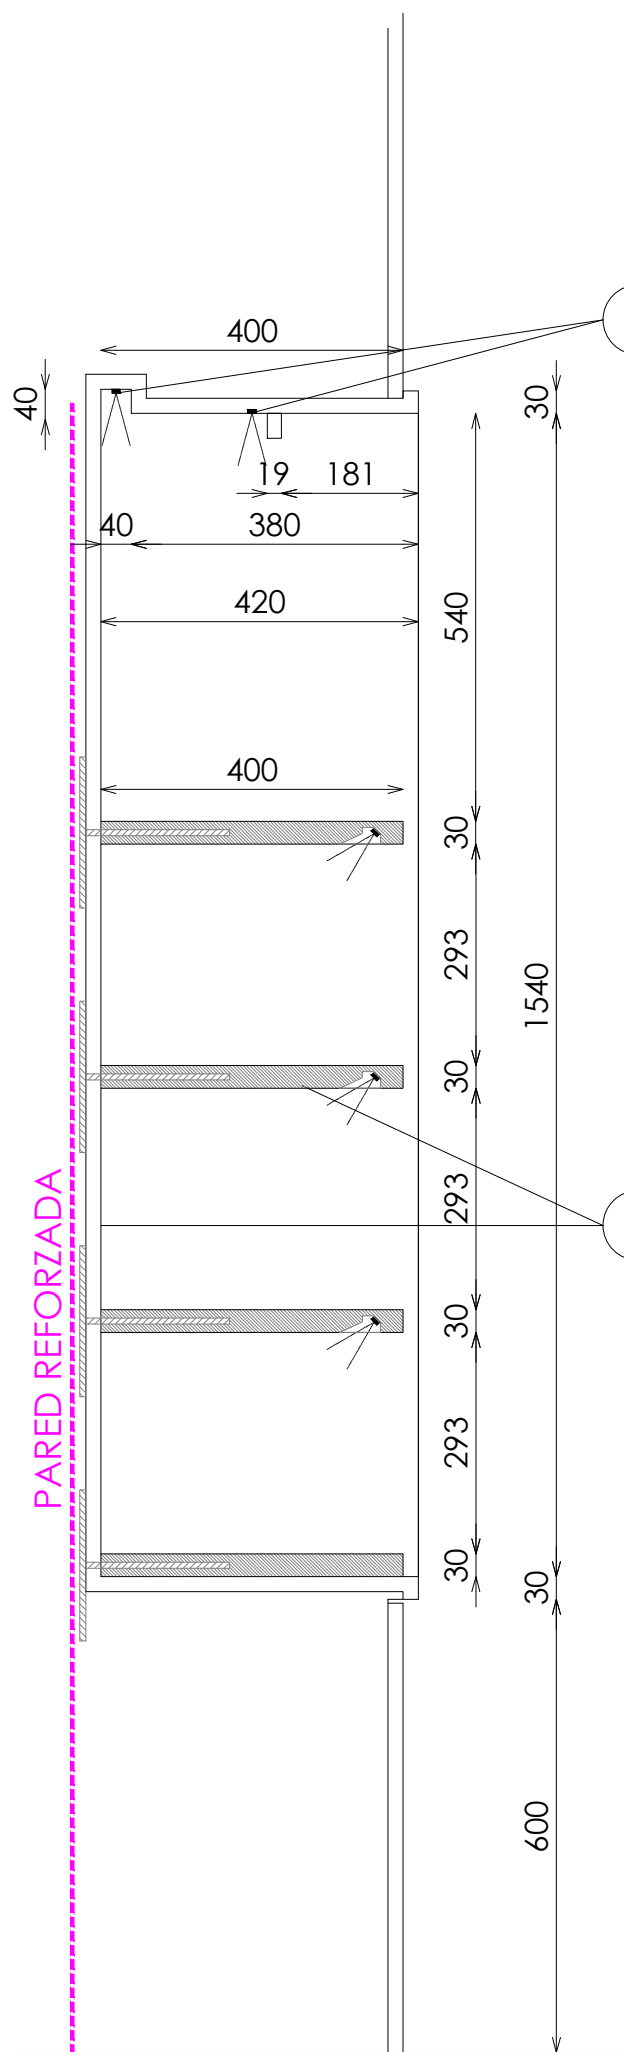


SECCIÓN

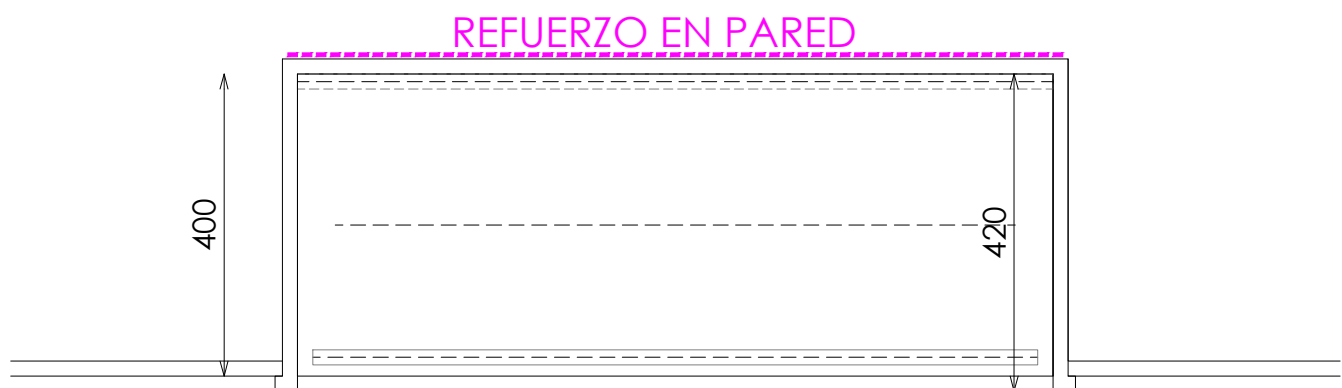


PLANTA

DET VISTA 3D HORNACINA

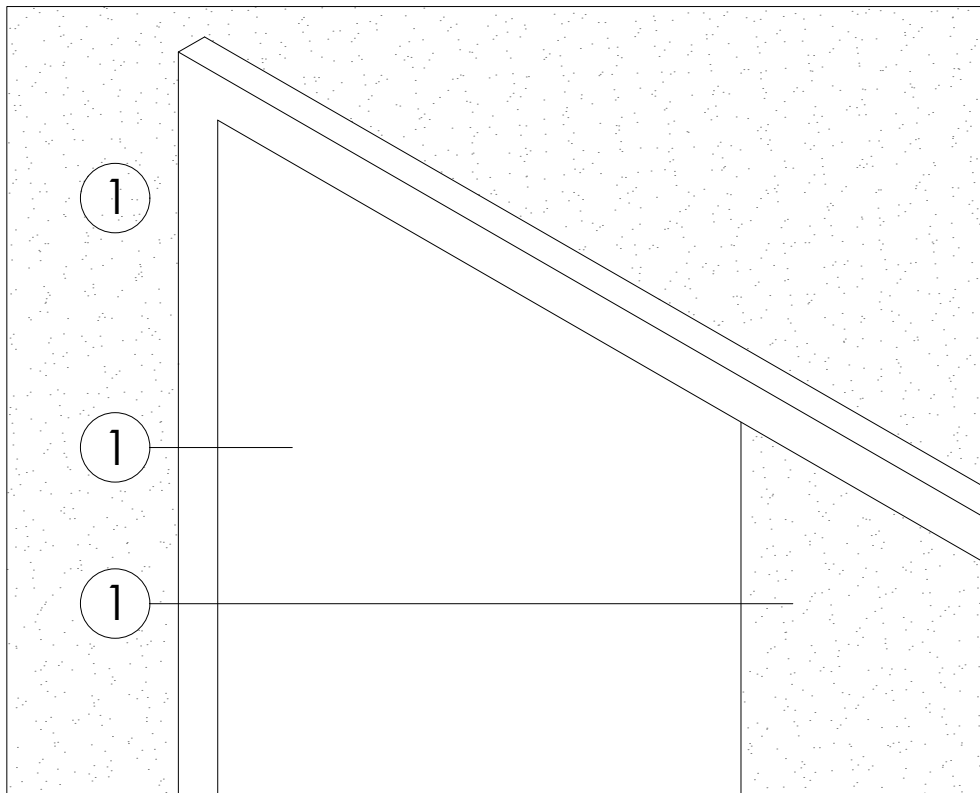

DETALLE ILUMINACIÓN SUPERIOR

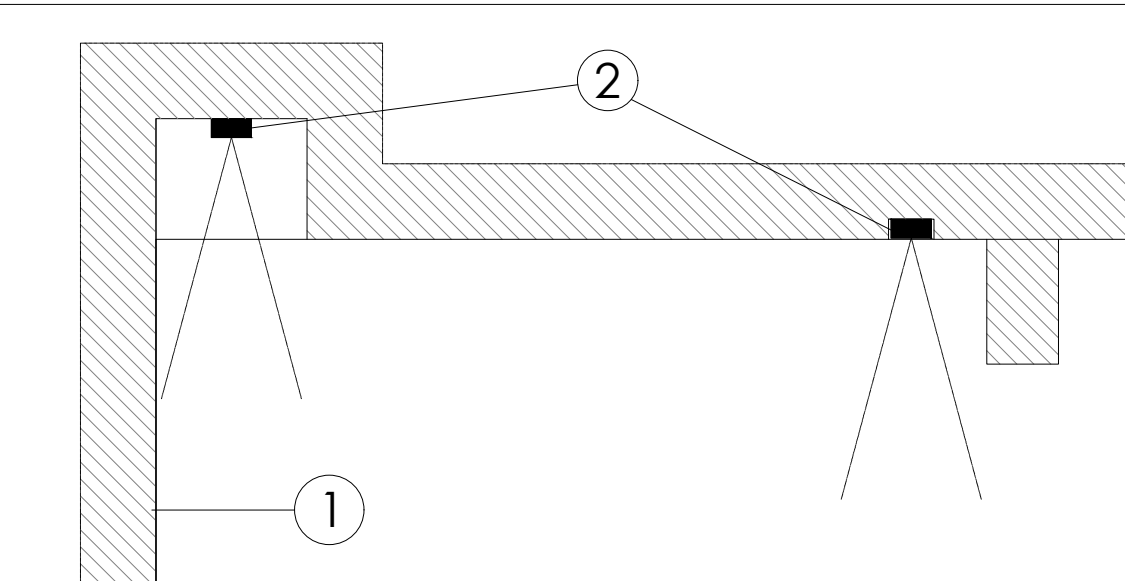

DETALLE ILUMINACIÓN BALDAS

