

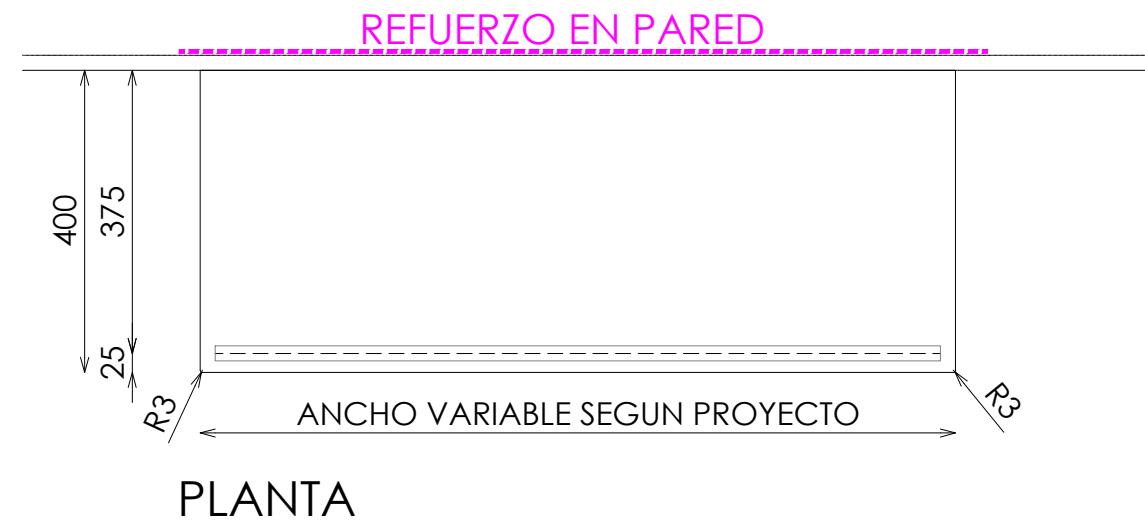


ACABADOS

- ① UNDORA TRAVERTINO NAVONA CREMA EXTRA MATE. REF 2509
- ② ILUMINACION LED APOLLO PW 15W 3000°K

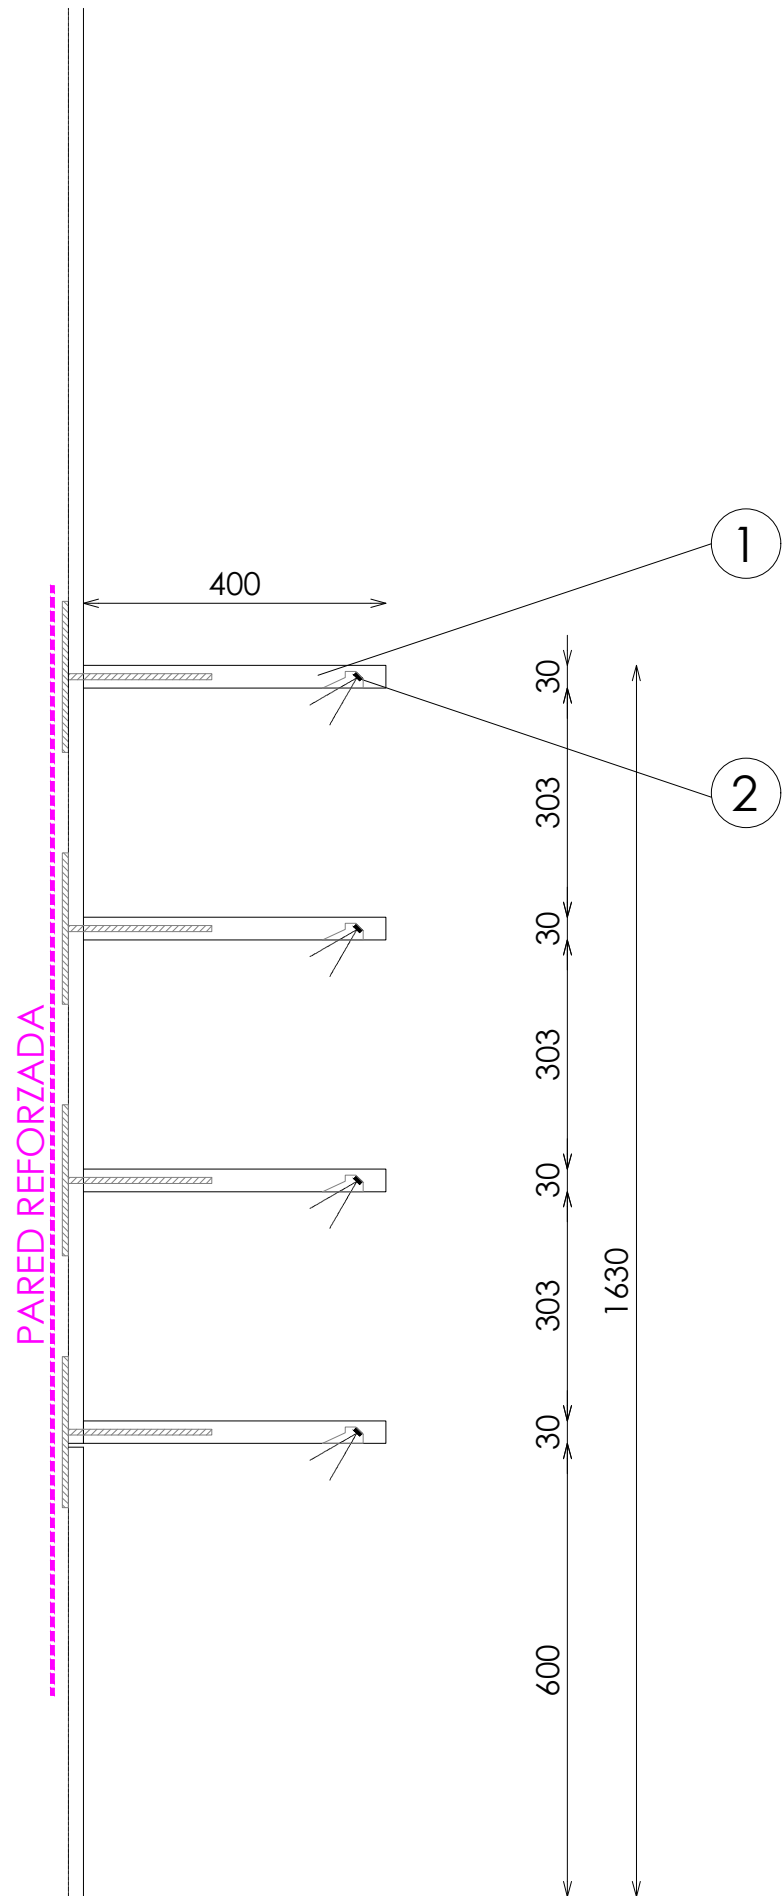

DETALLE ILUMINACIÓN BALDAS

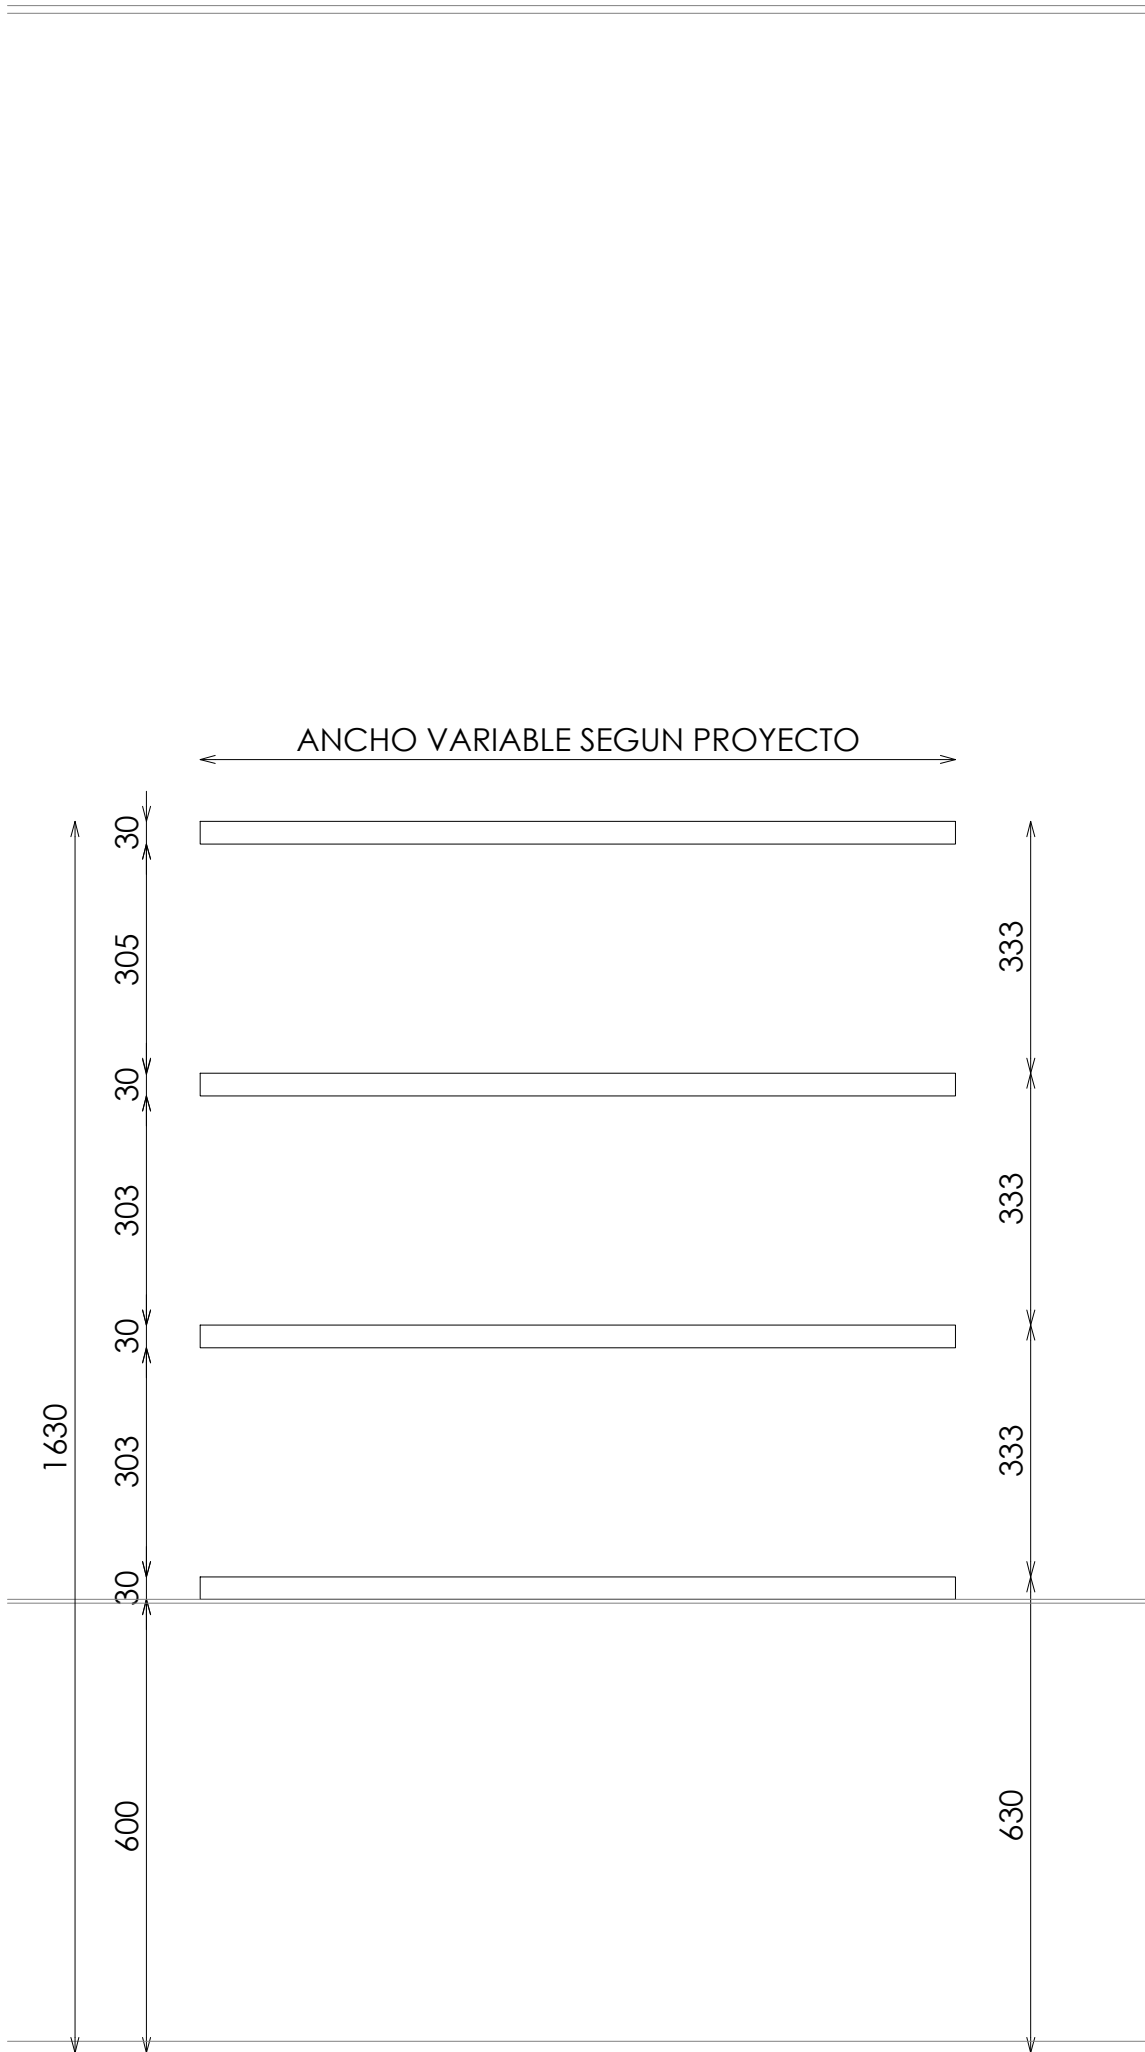