



NIÑO

PERIMETRAL


KIDS HORNACINA BASICOS 2 MODULOS FRONTAL H175 MADERA_LACADO

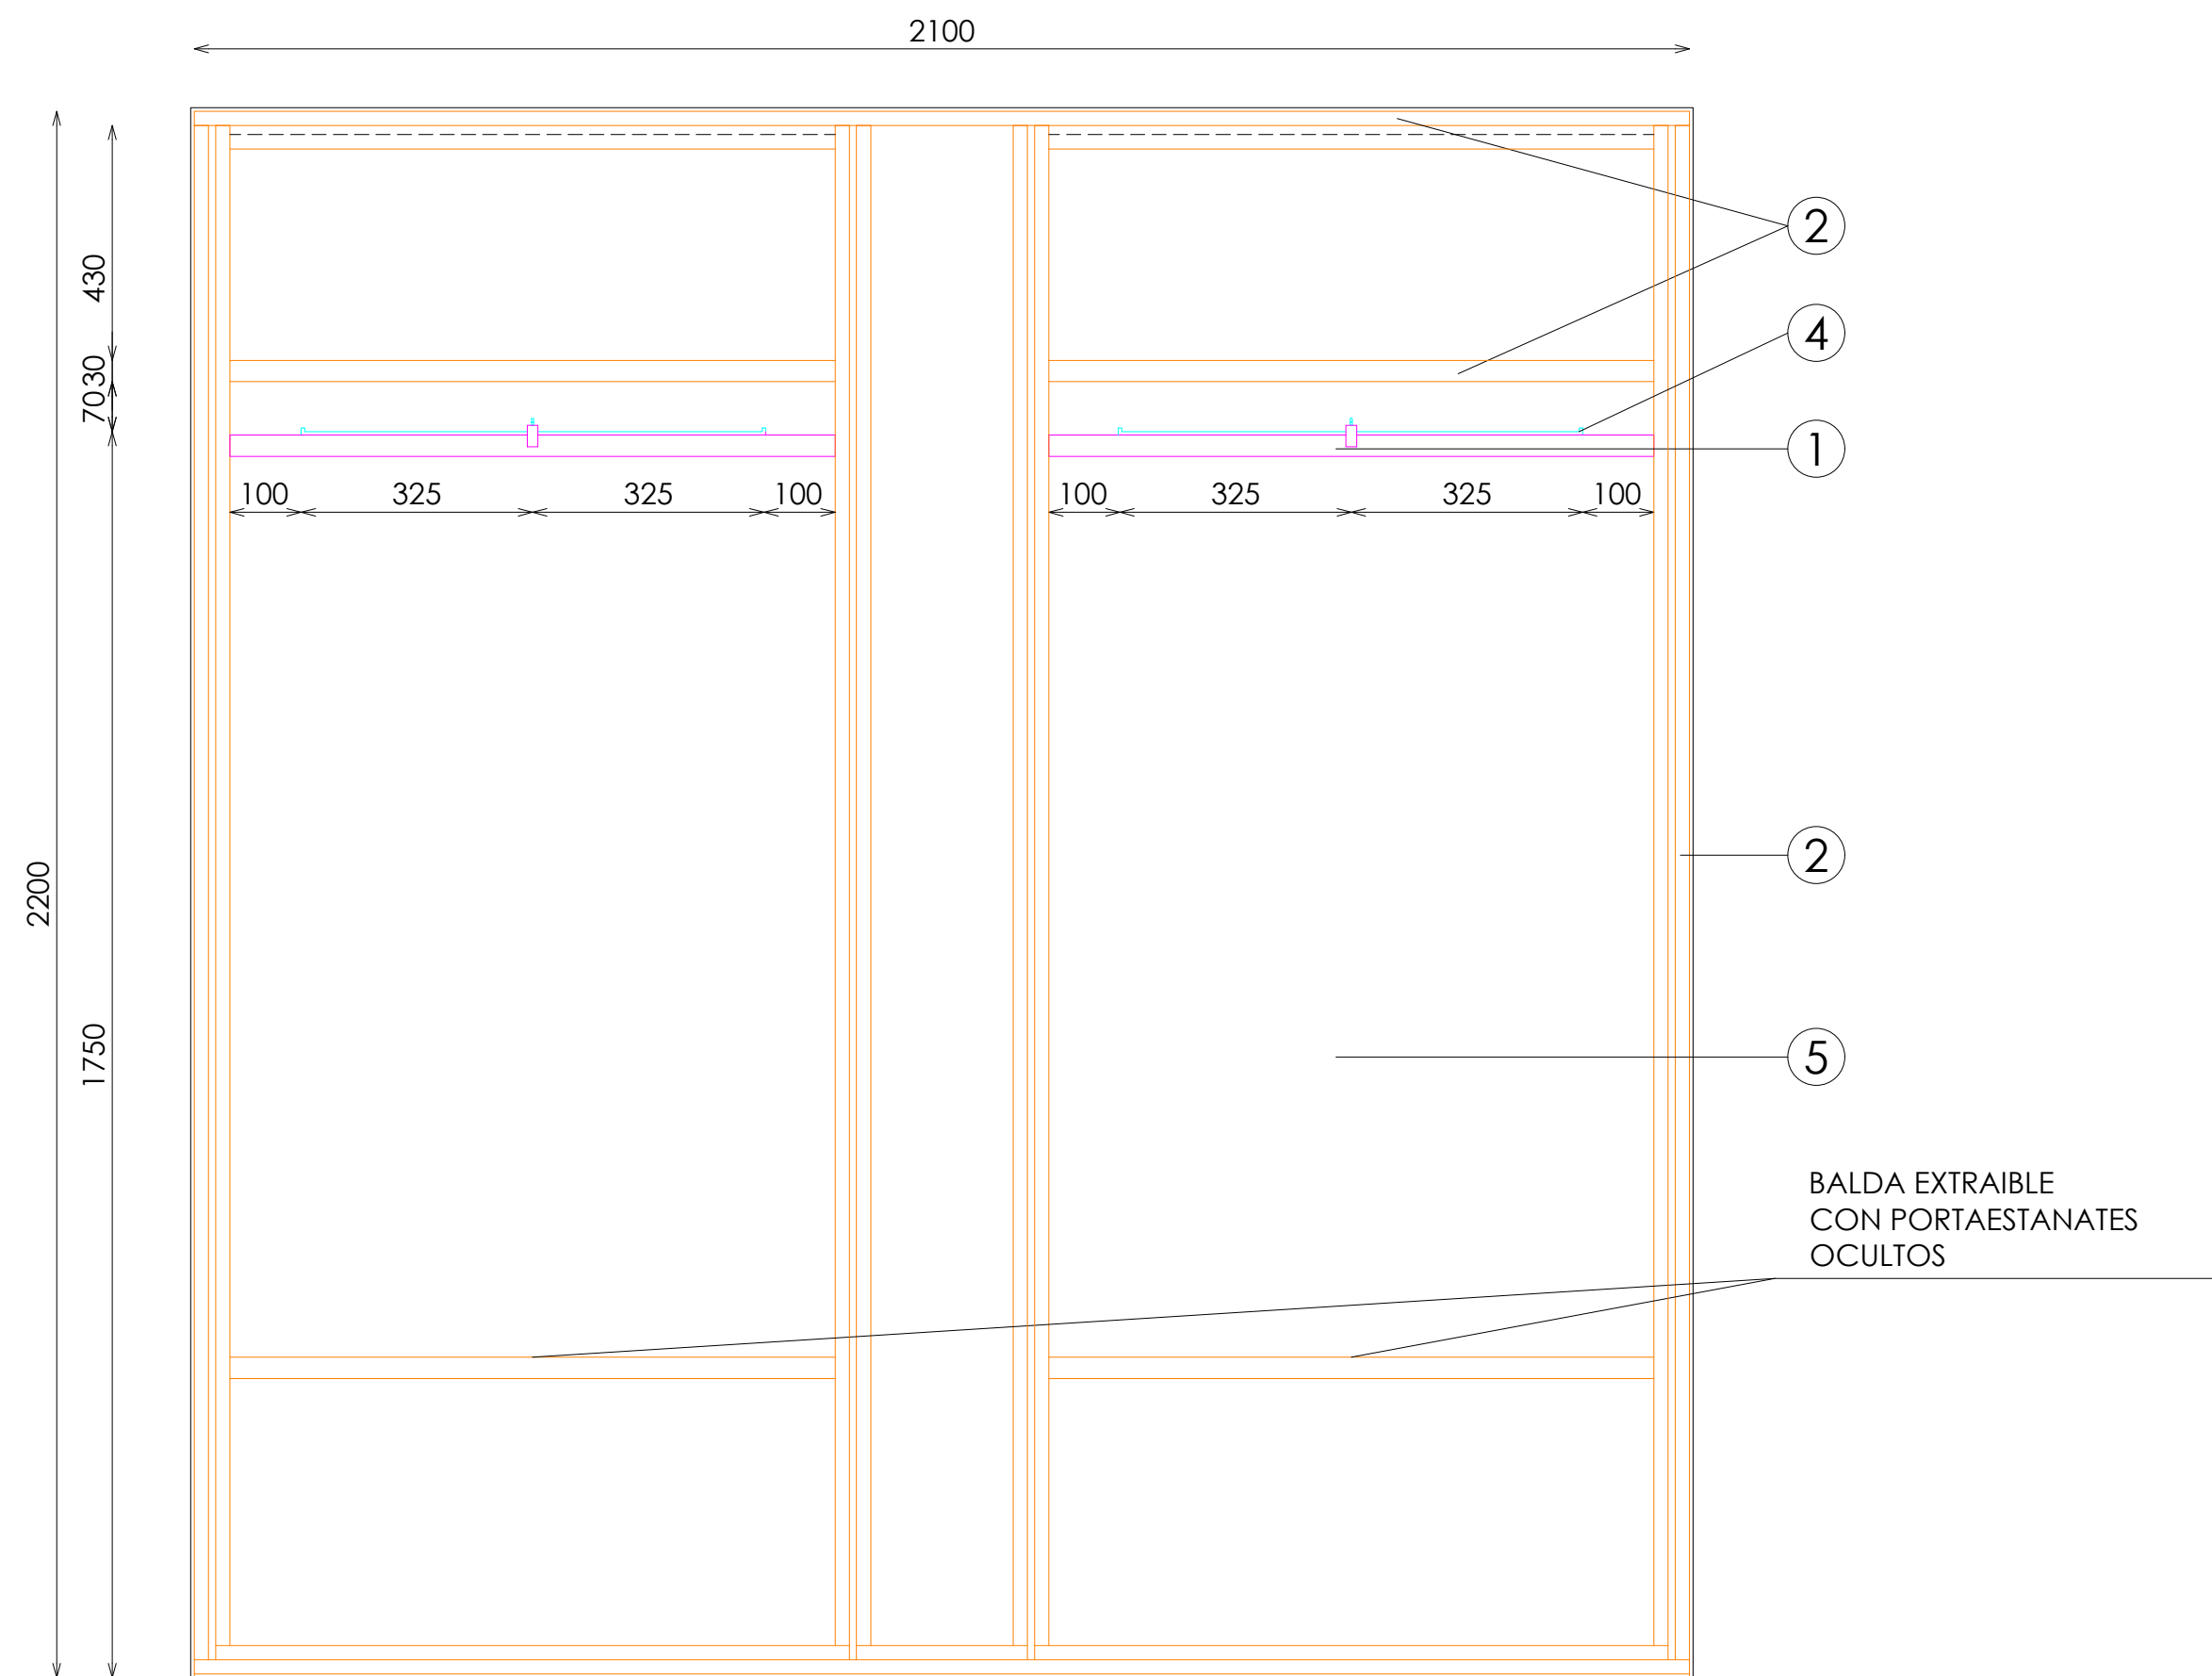


ALZADO

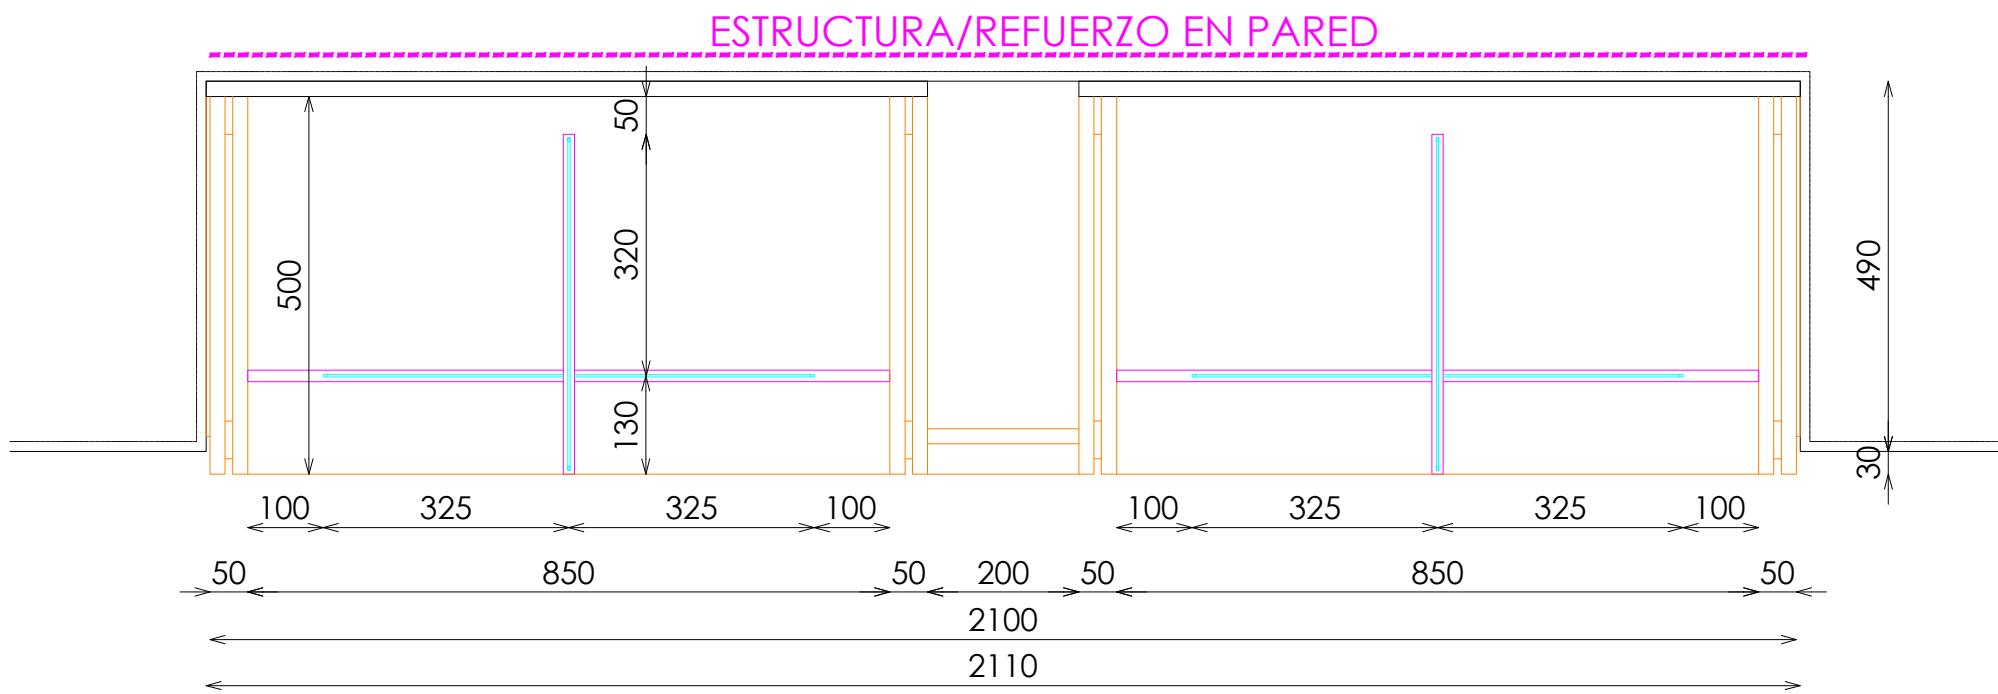

PLANTA

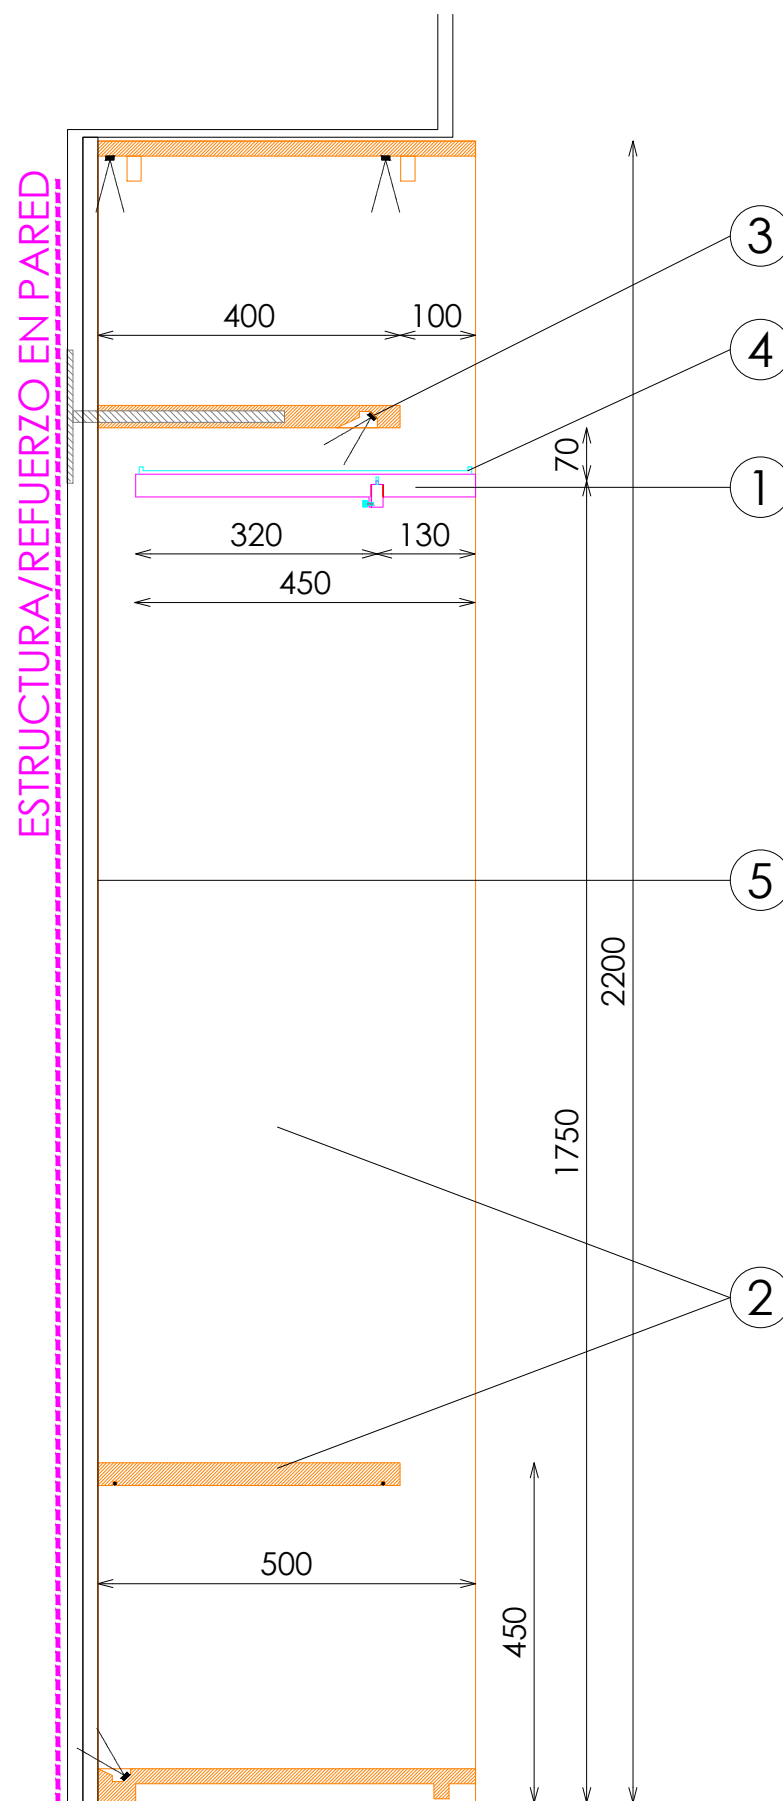

SECCION

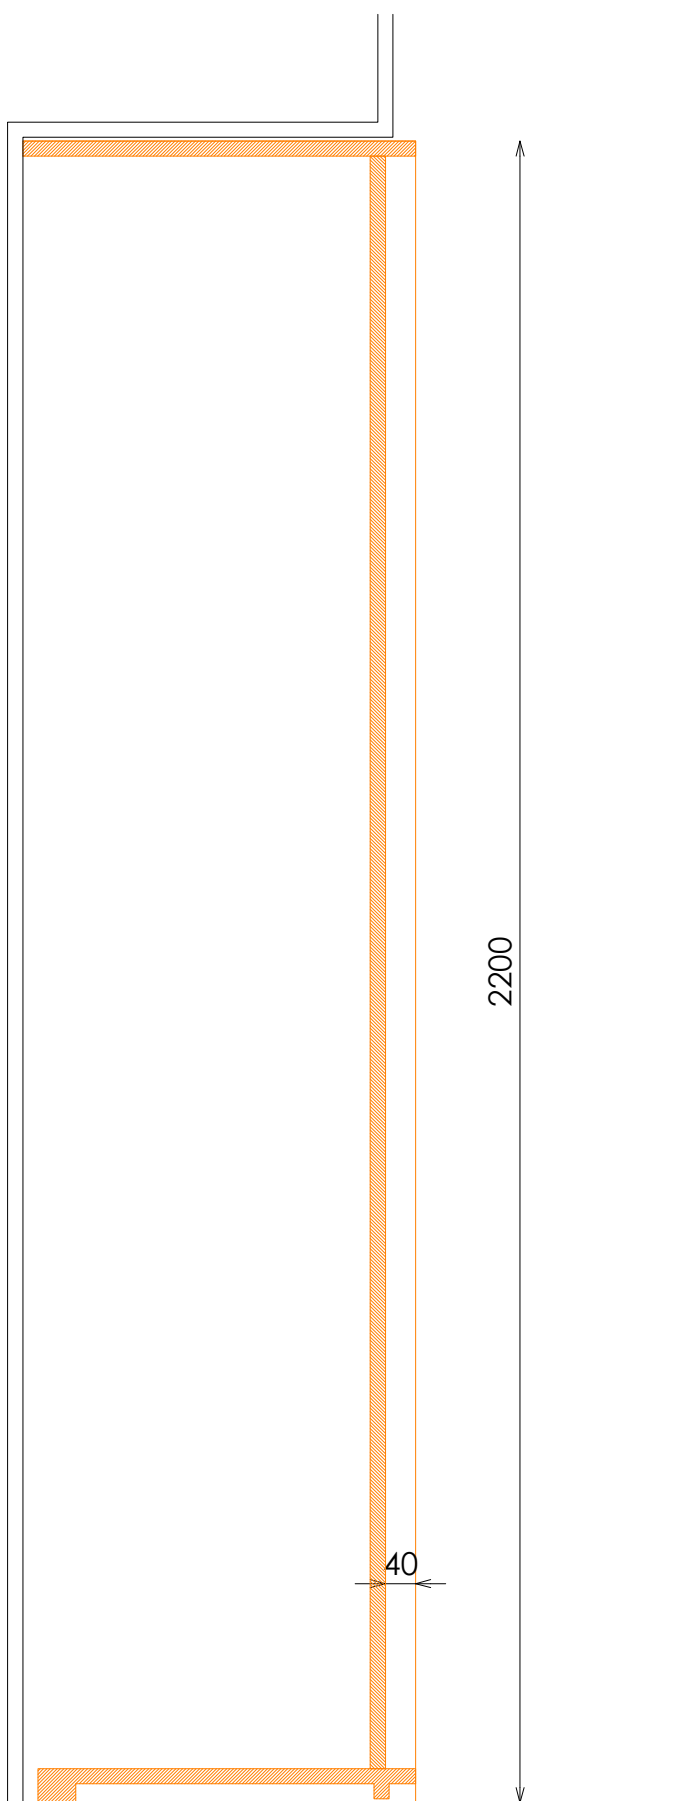


SECCIÓN TRANSICIÓN


ACABADOS

- 1 METAL LACADO NCS 2005-Y50R MATE. REF:2510
- 2 ROBLE NATURAL PICAVIA REF. 2201
- 3 ILUMINACION LED APOLLO PW 15W 3000°K
- 4 ACERO INOX SATINADO ESTANDAR. REF 2202
- 5 UNDORA TRAVERTINO NAVONA CREMA EXTRA MATE. REF 2509


DETALLE ILUMINACIÓN BALDAS

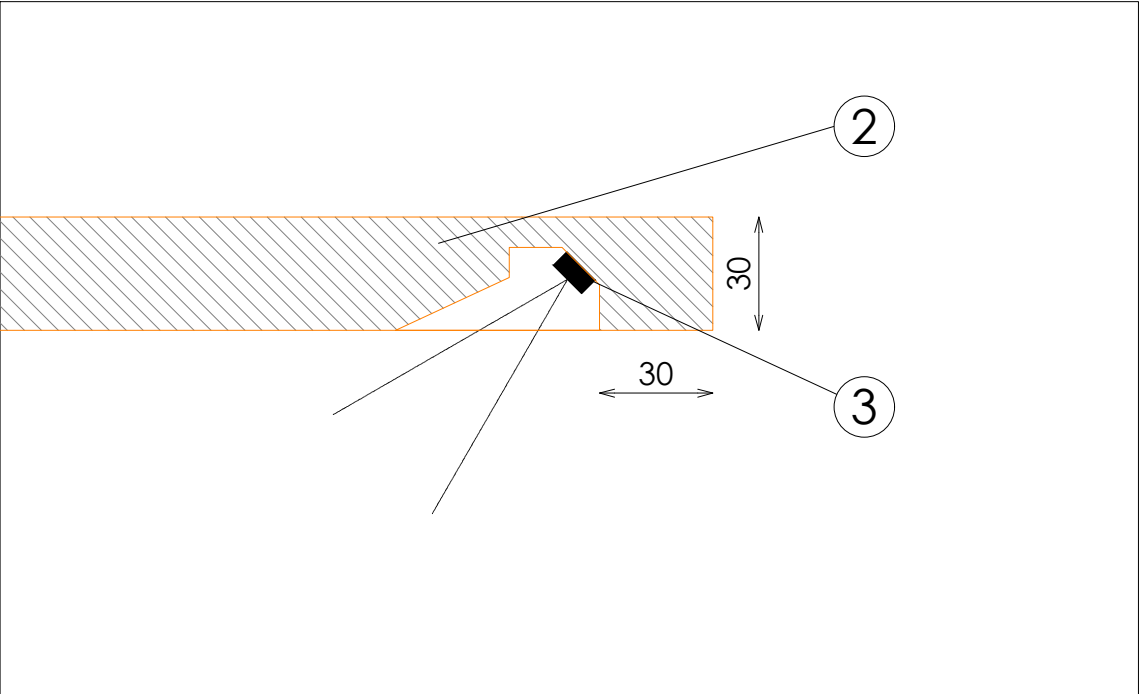

DETALLE BARRA

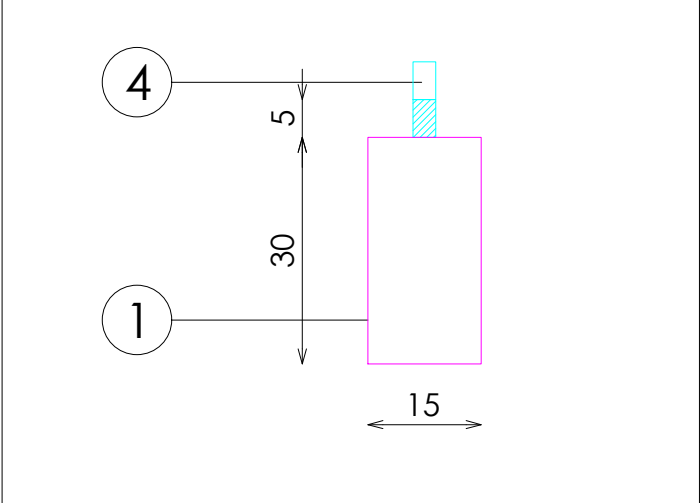

DETALLE FRONTALES EXTRAIBLES (TUBO MACIZO)

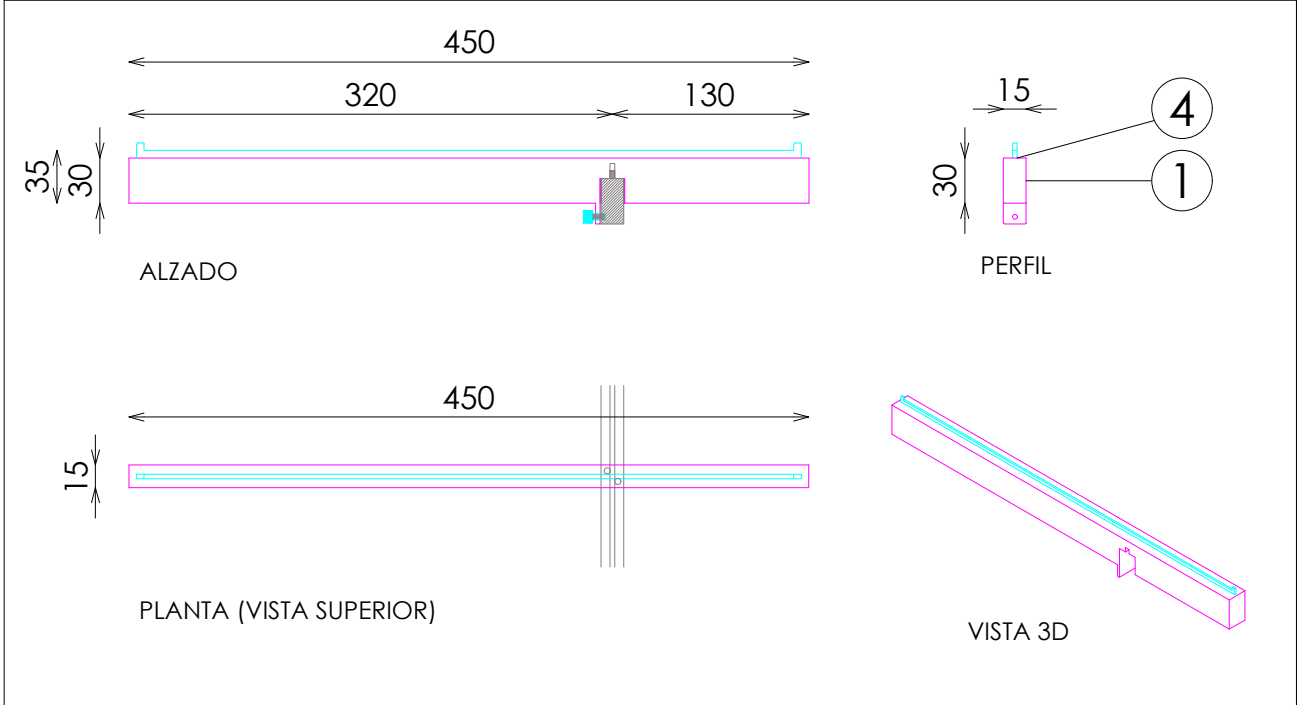

DOTACION

DESCRIPCION	Uds
FRONTAL EXTRAIBLE	2