



ACABADOS


- ① METAL LACADO NCS 2005-Y50R MATE. REF:2510
- ② ROBLE NATURAL PICAVIA REF. 2201
- ③ ILUMINACION LED APOLLO PW 15W 3000°K
- ④ ACERO INOX SATINADO ESTANDAR. REF 2202
- ⑤ UNDORA TRAVERTINO NAVONA CREMA EXTRA MATE. REF 2509

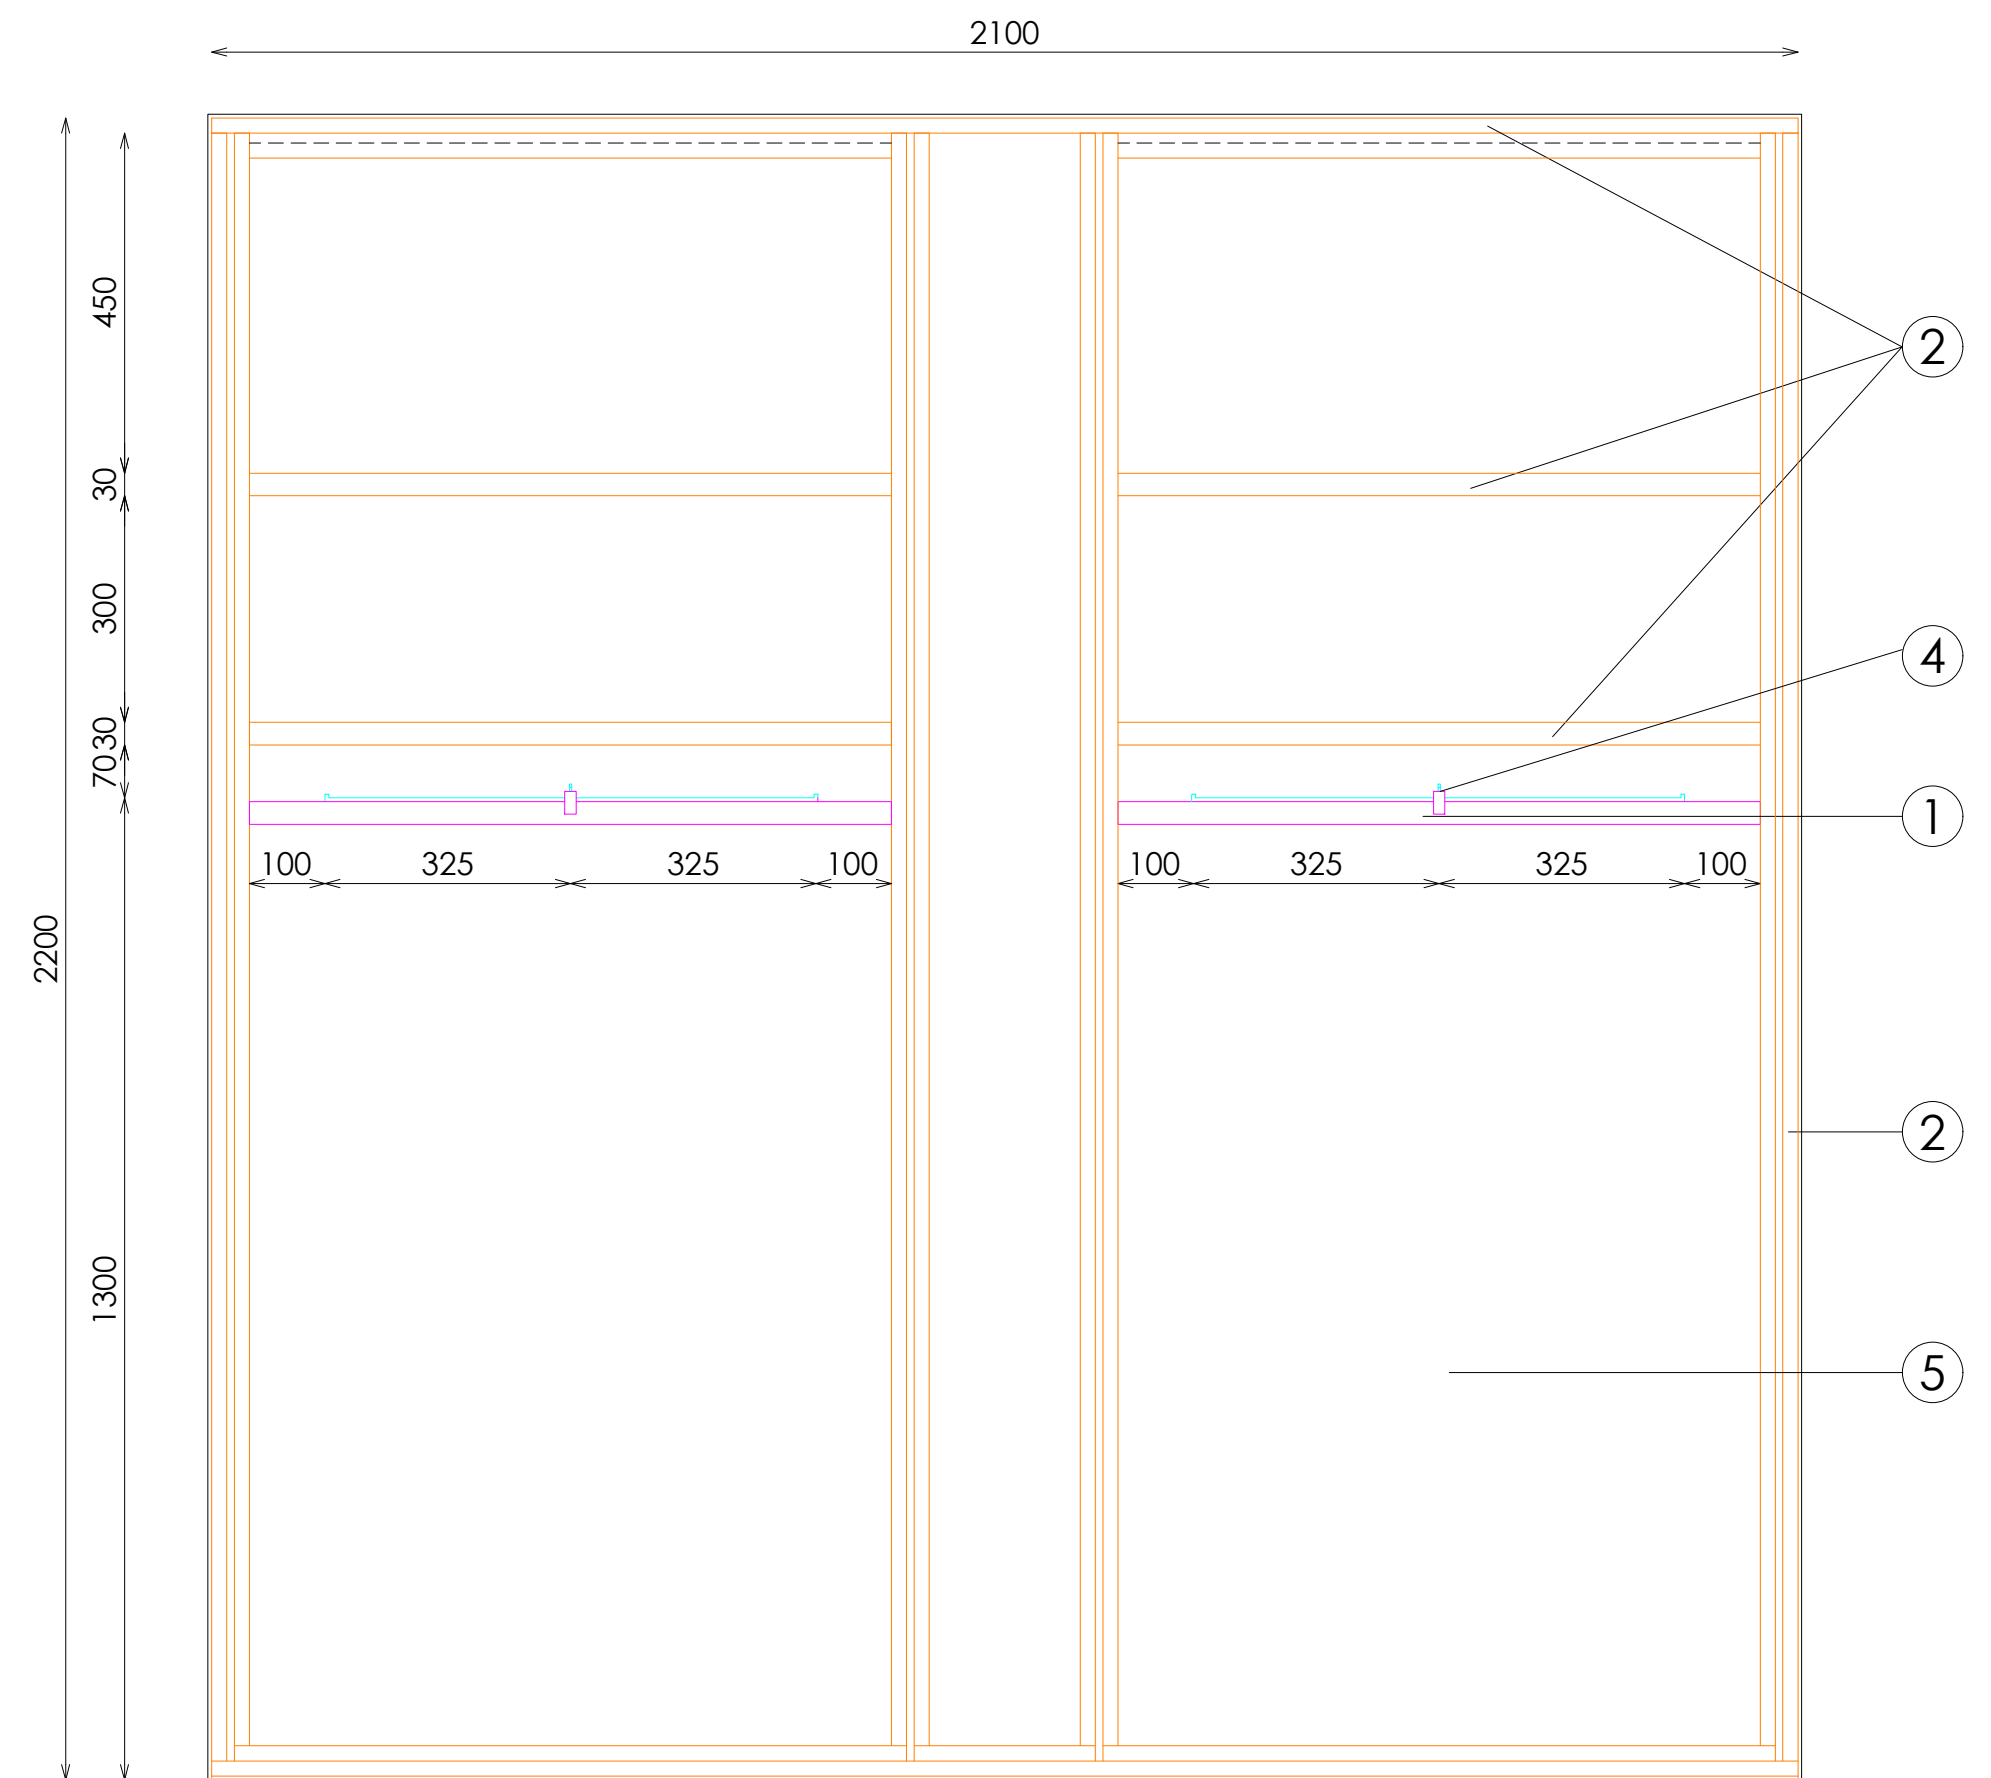


ALZADO

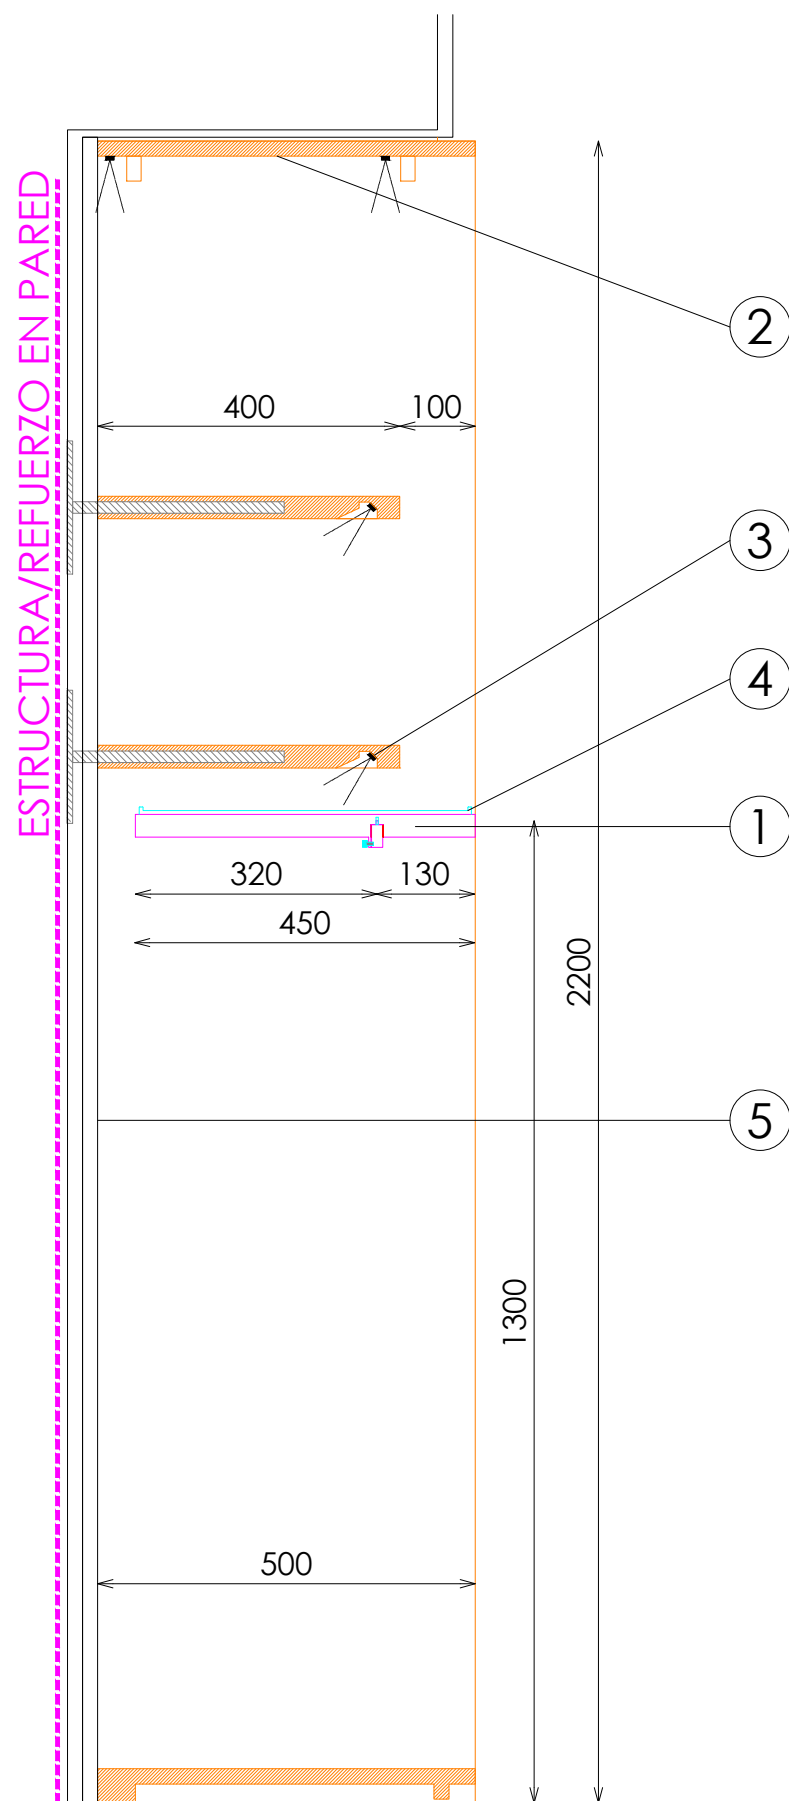

SECCION

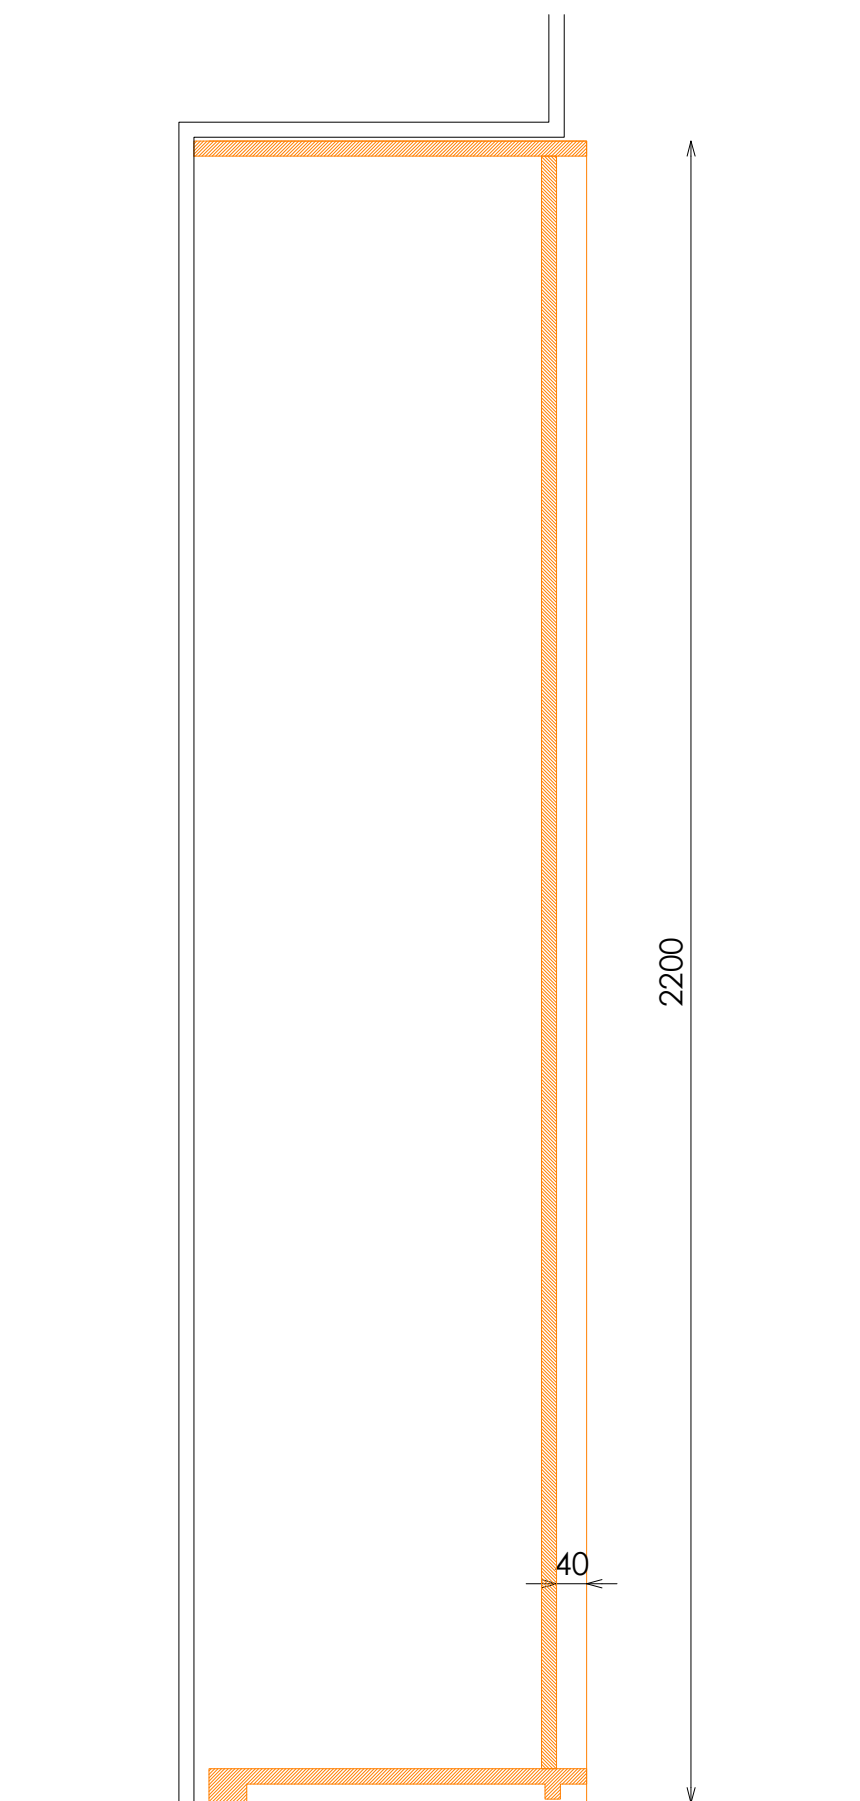


SECCIÓN TRANSICIÓN

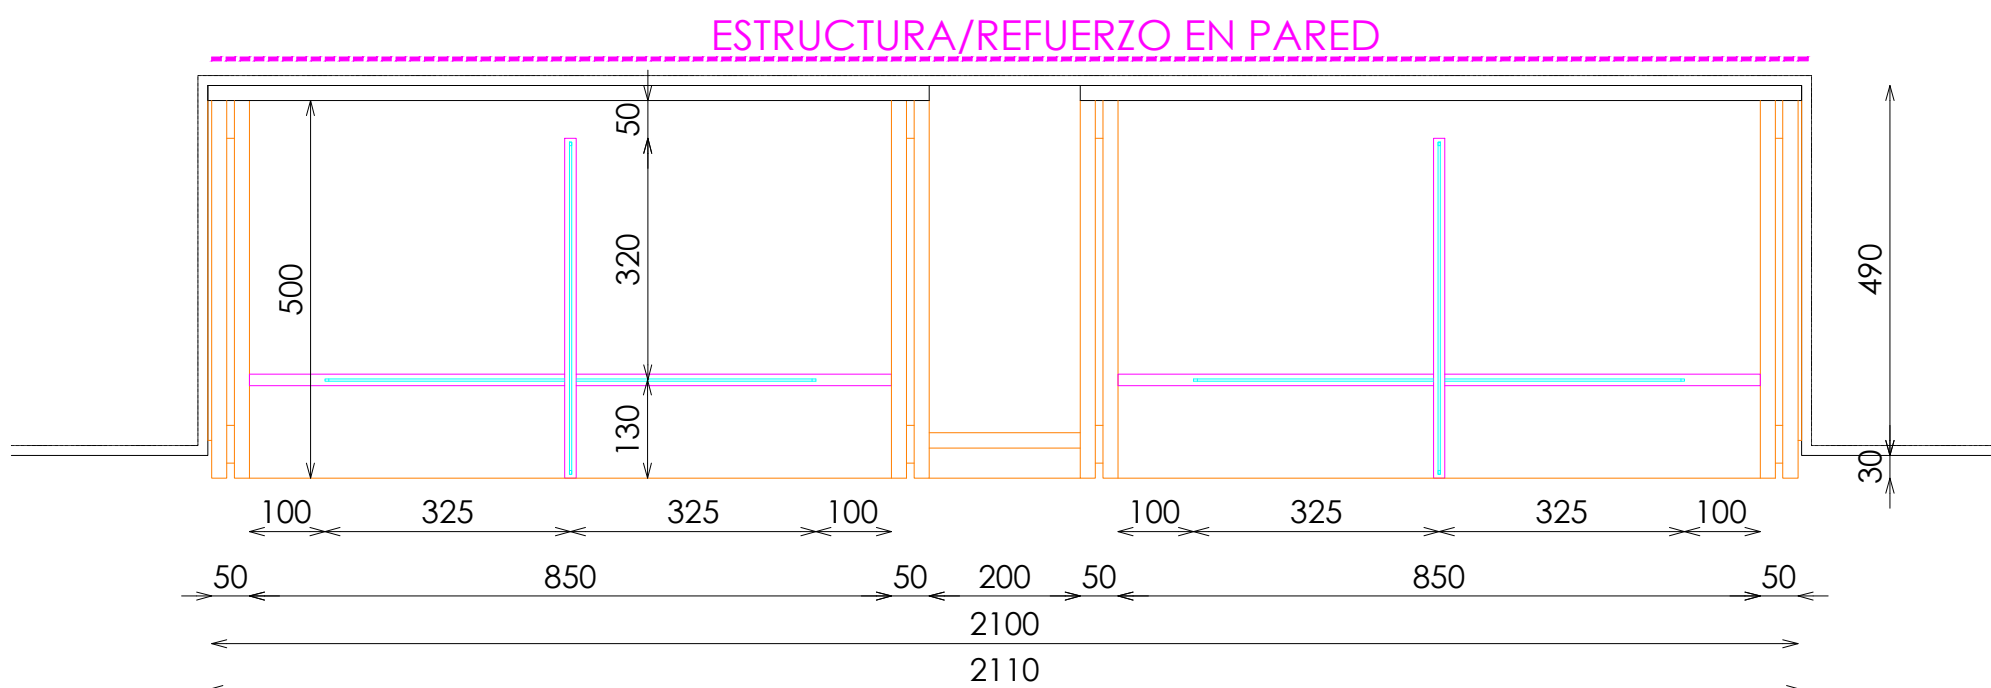


PLANTA


DETALLE ILUMINACIÓN BALDAS

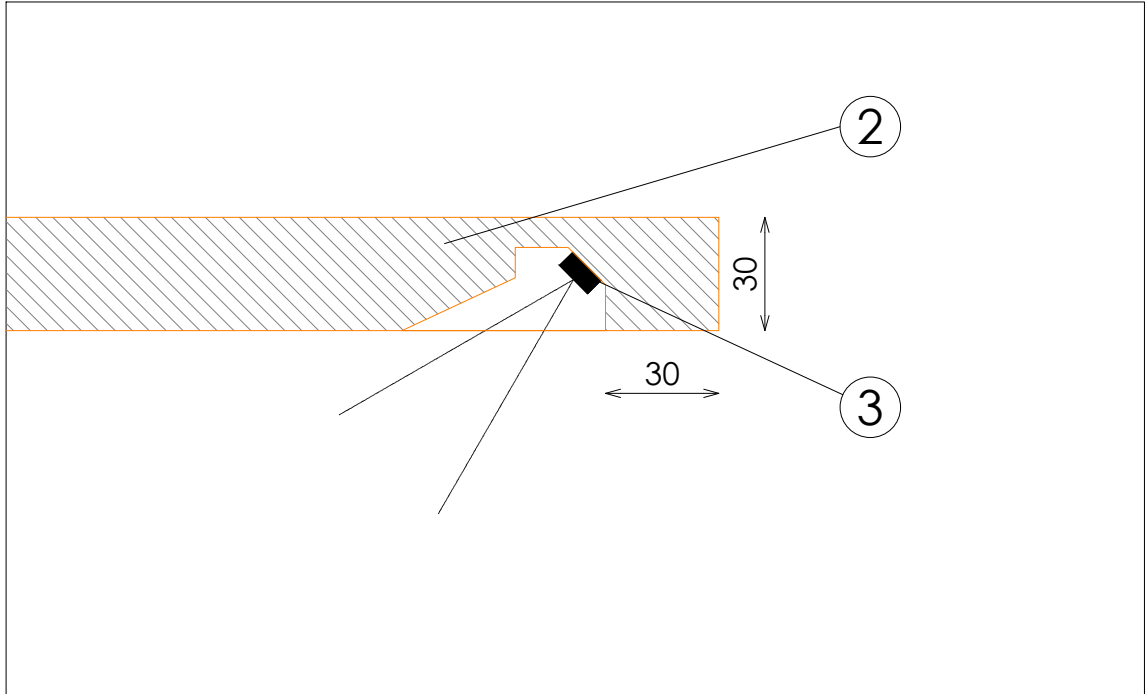

DETALLE BARRA

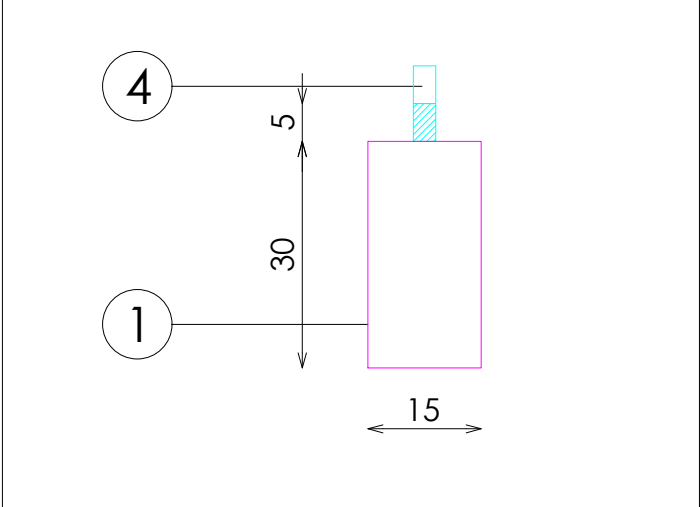

DETALLE FRONTALES EXTRAIBLES (TUBO MACIZO)

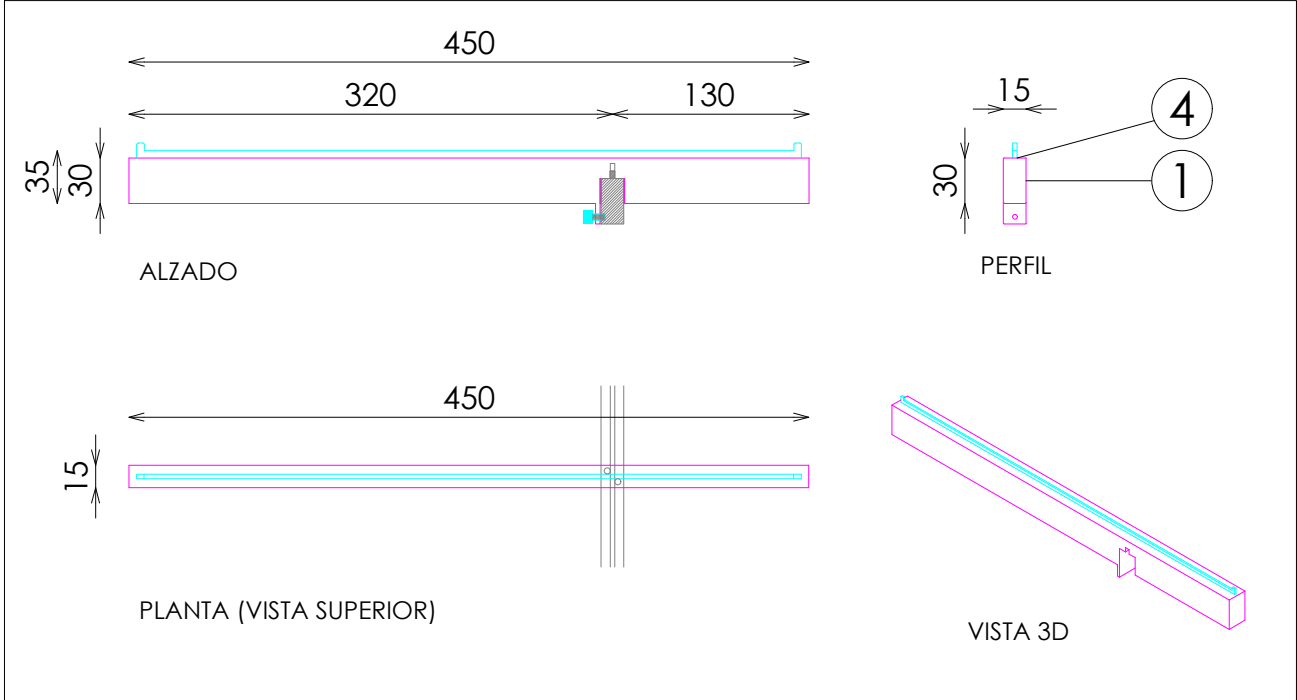

DOTACION

DESCRIPCION	Uds
FRONTAL EXTRAIBLE	2