




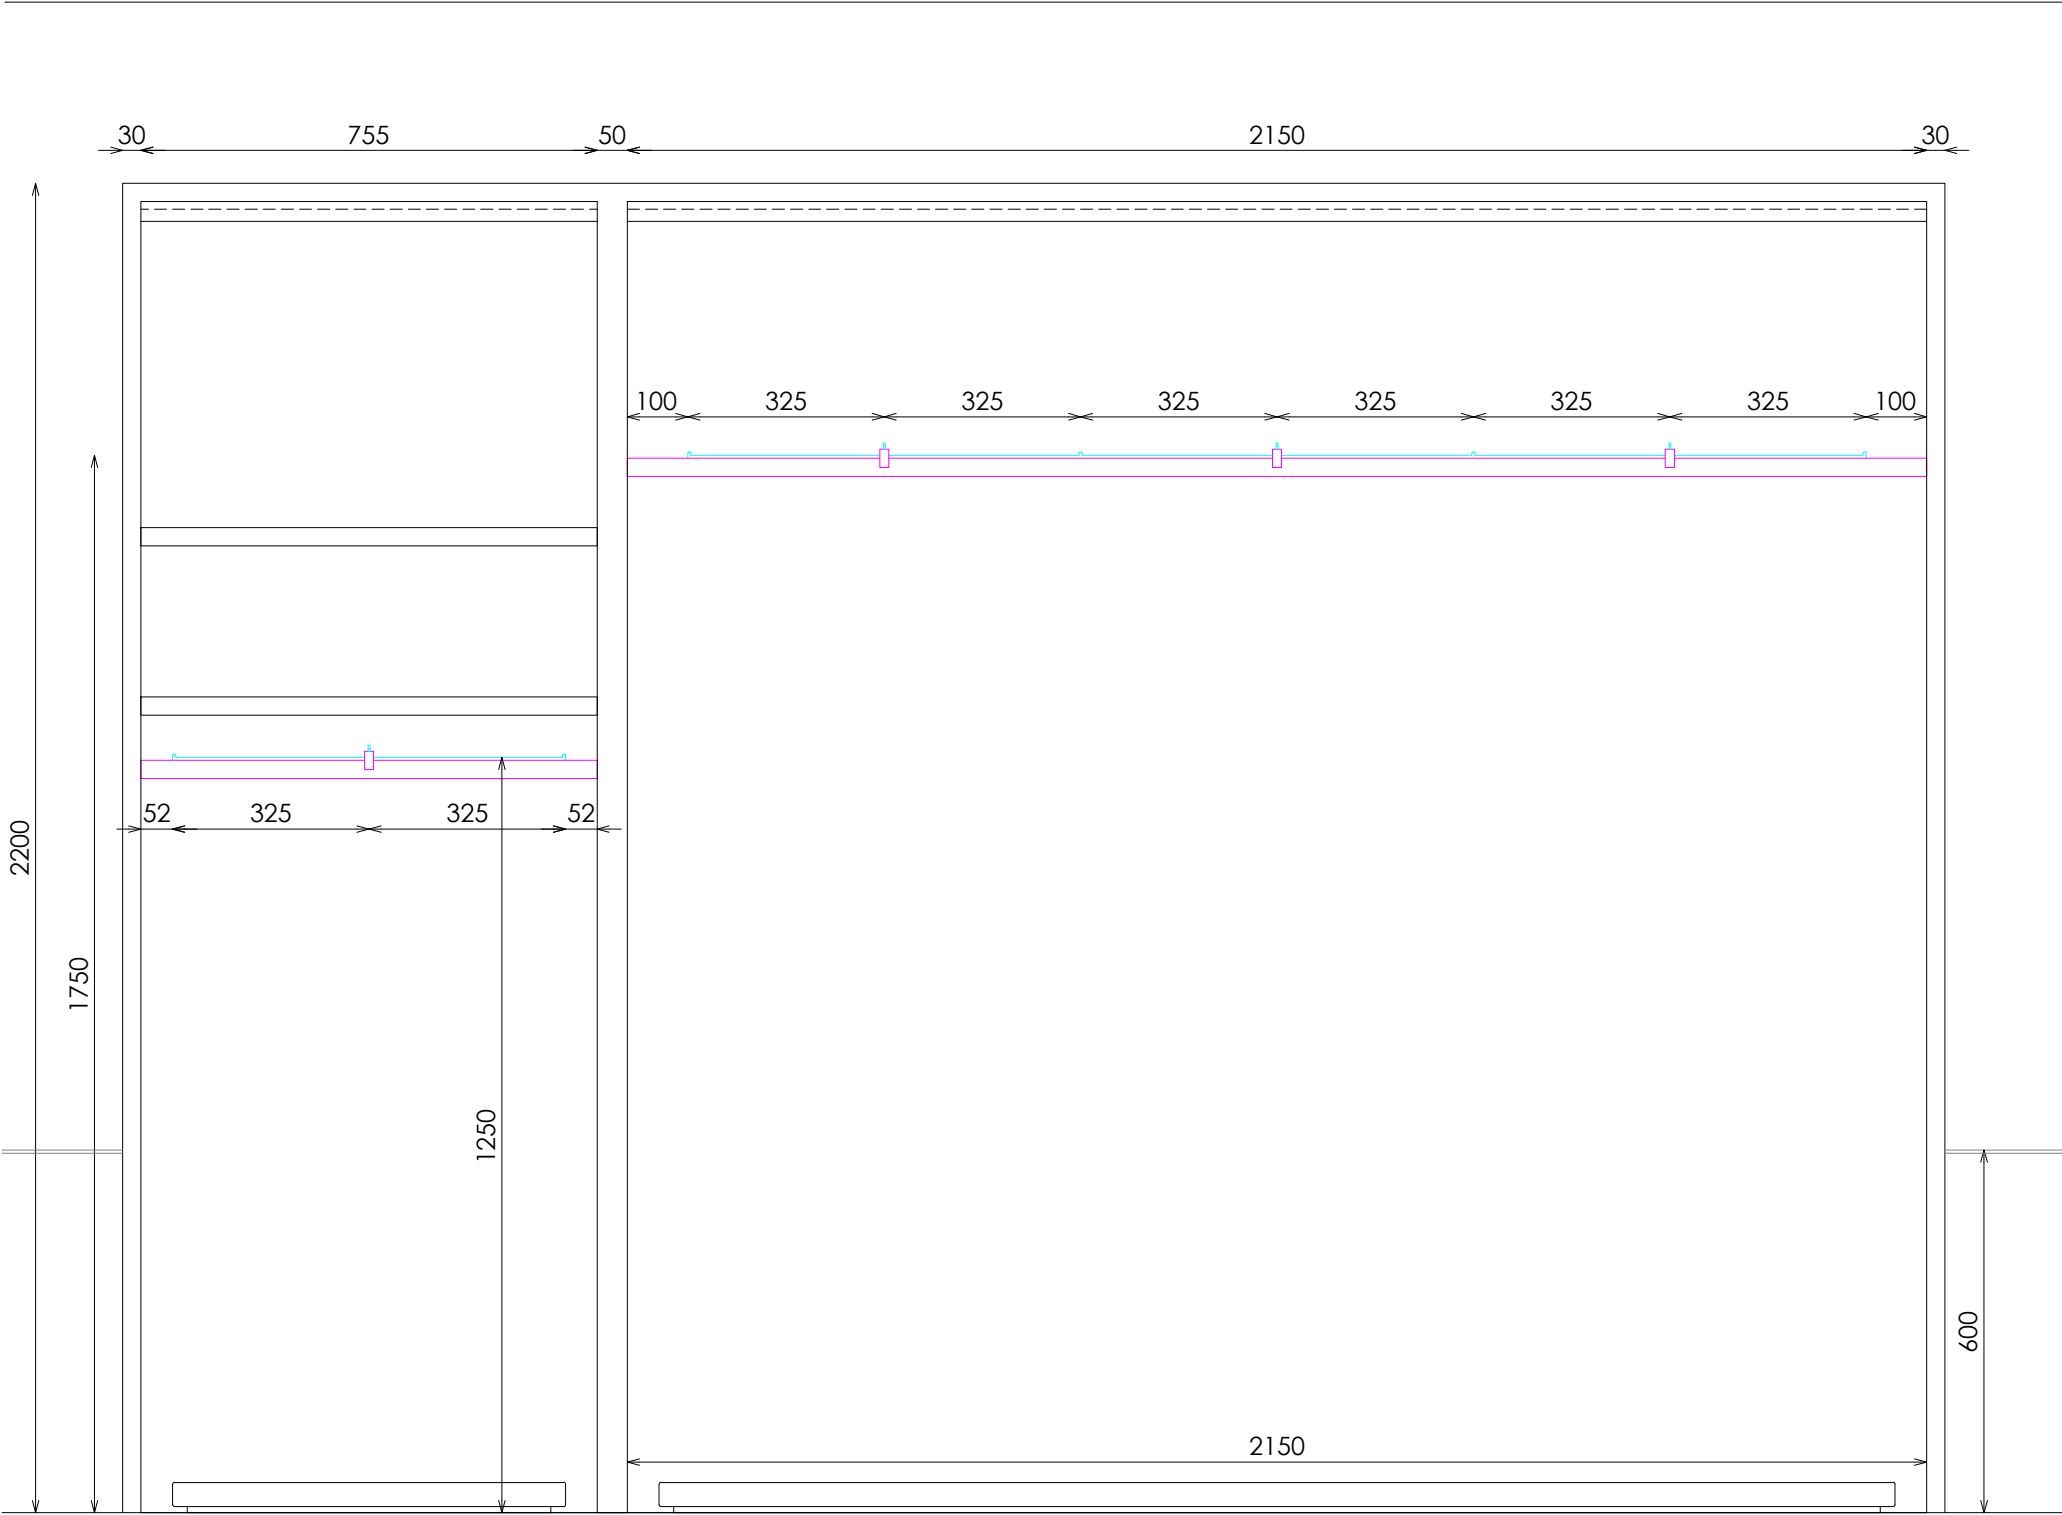


ALZADO FRONTAL

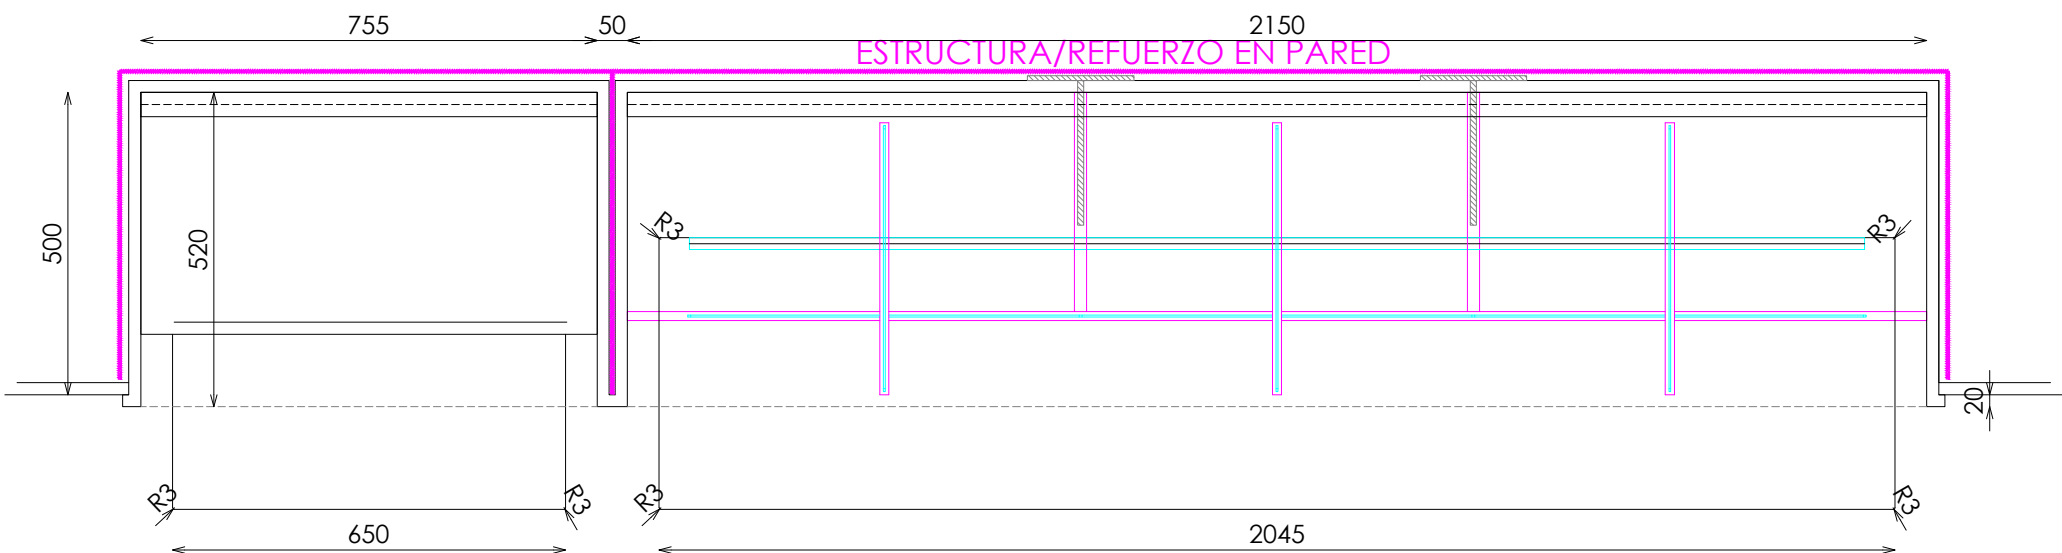


PLANTA

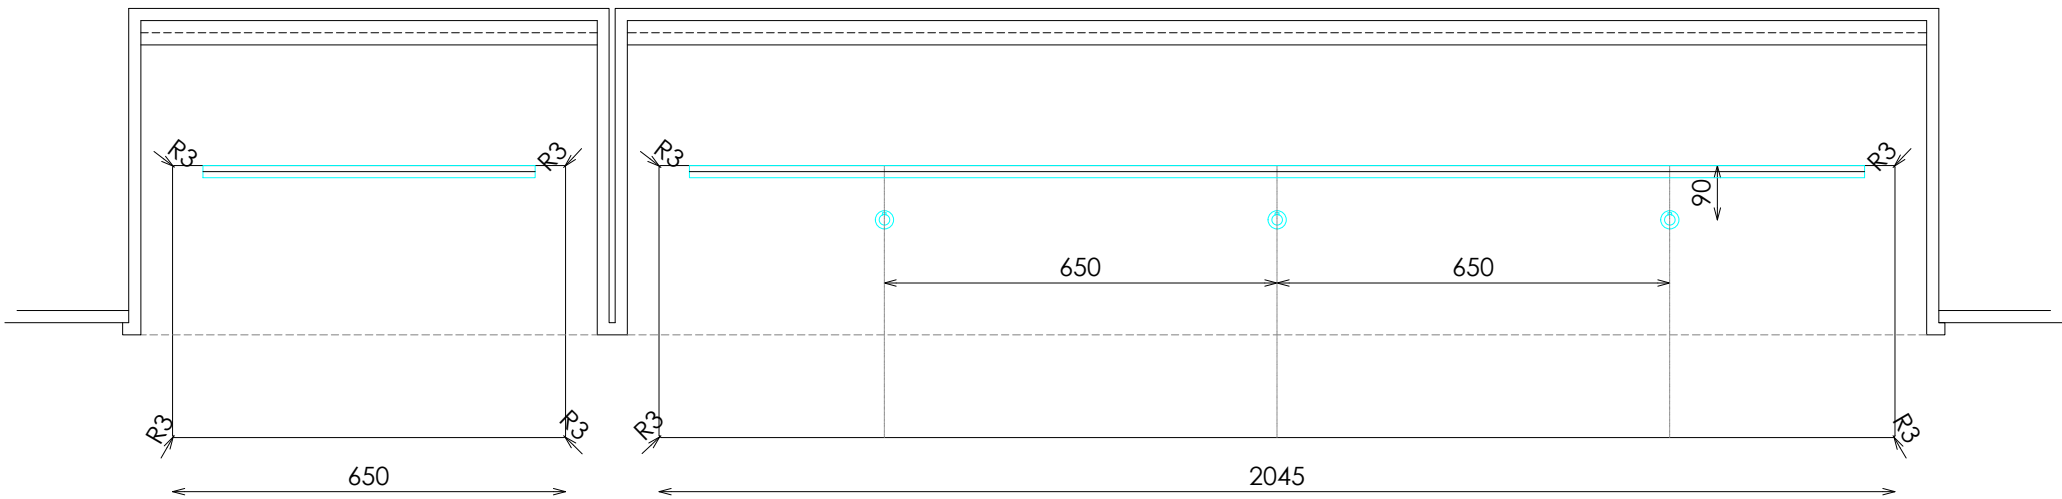


PLANTA (POSICIONES COLGADORES AUXILIARES)

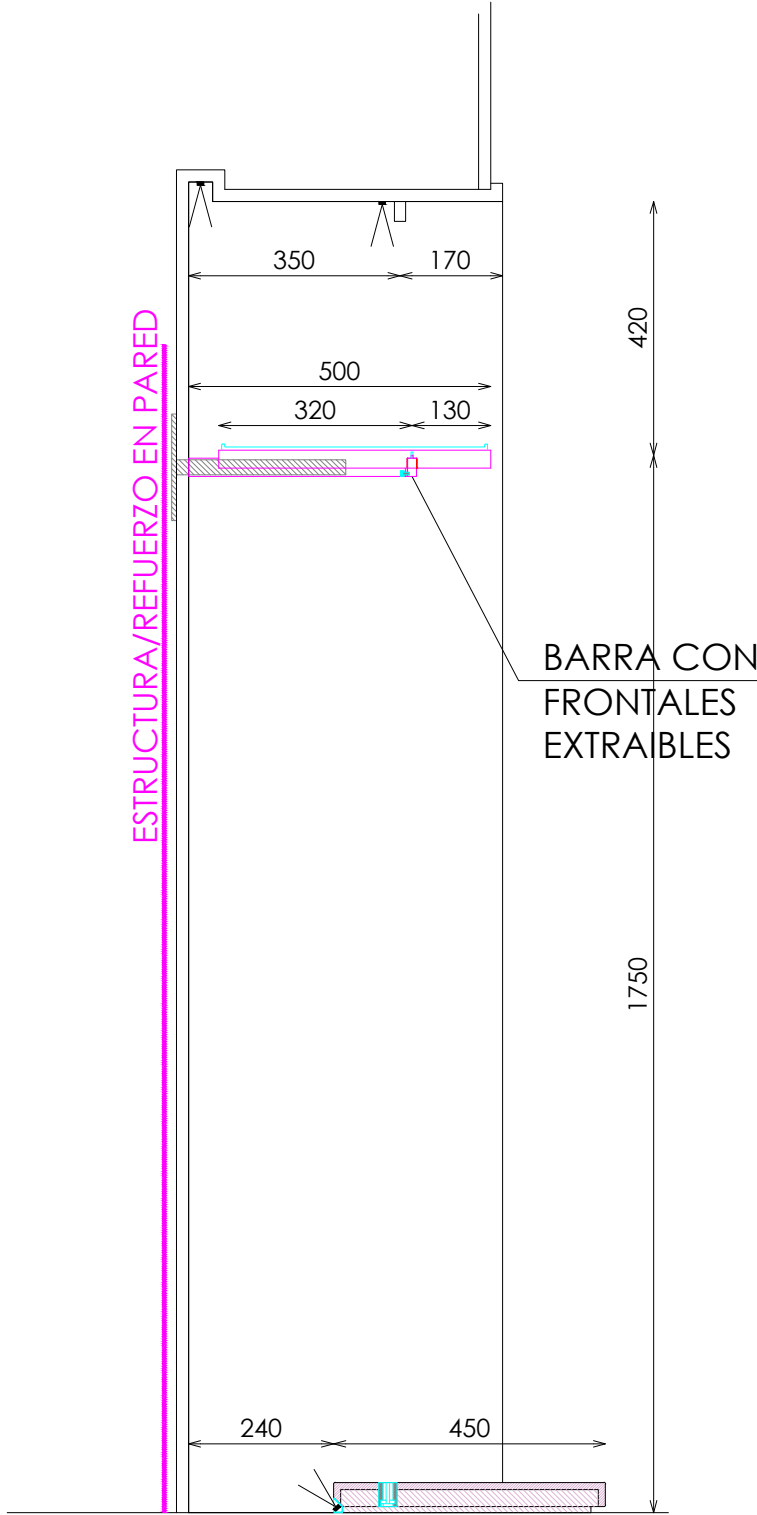

SECCIÓN BARRA

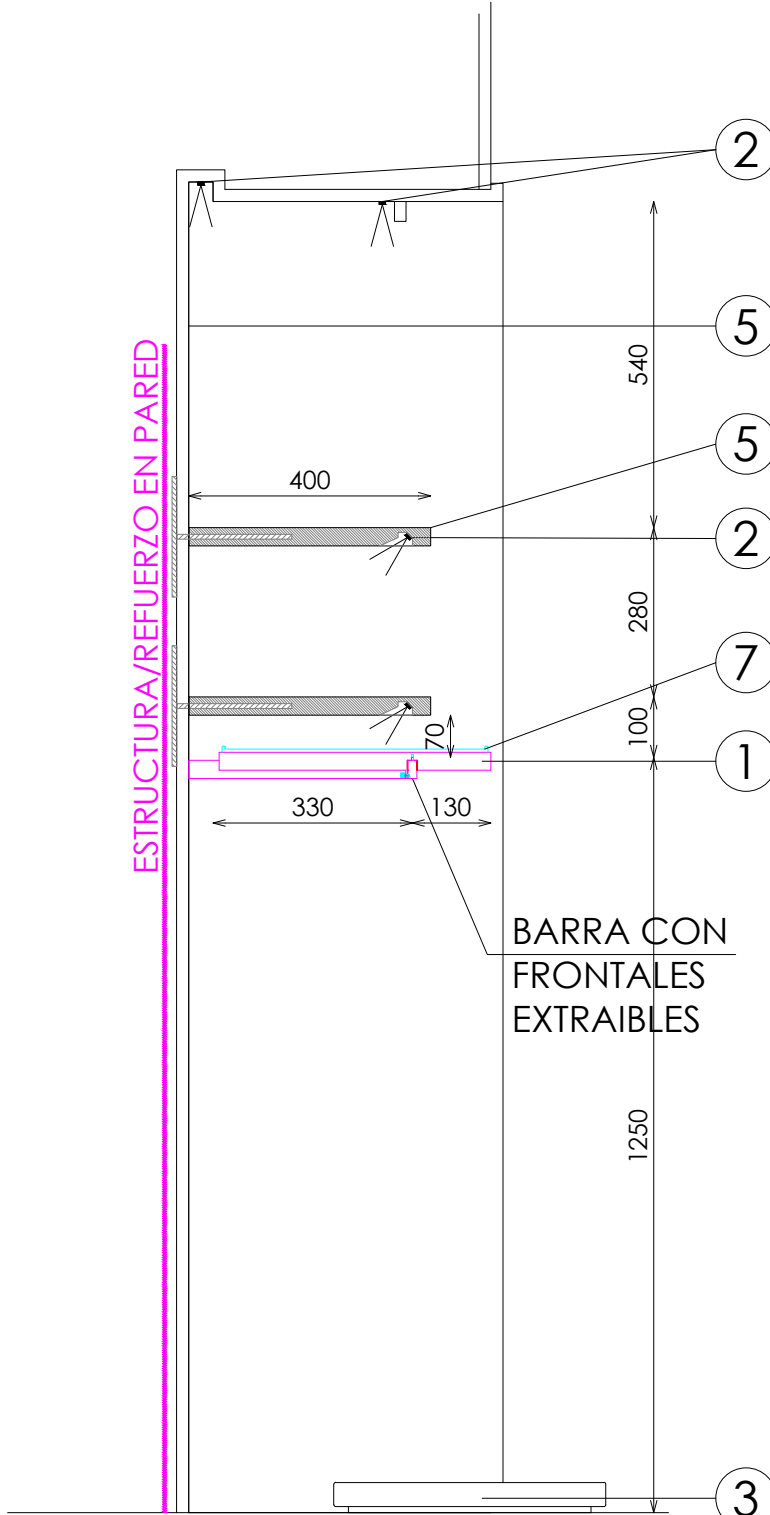

SECCIÓN BASICOS

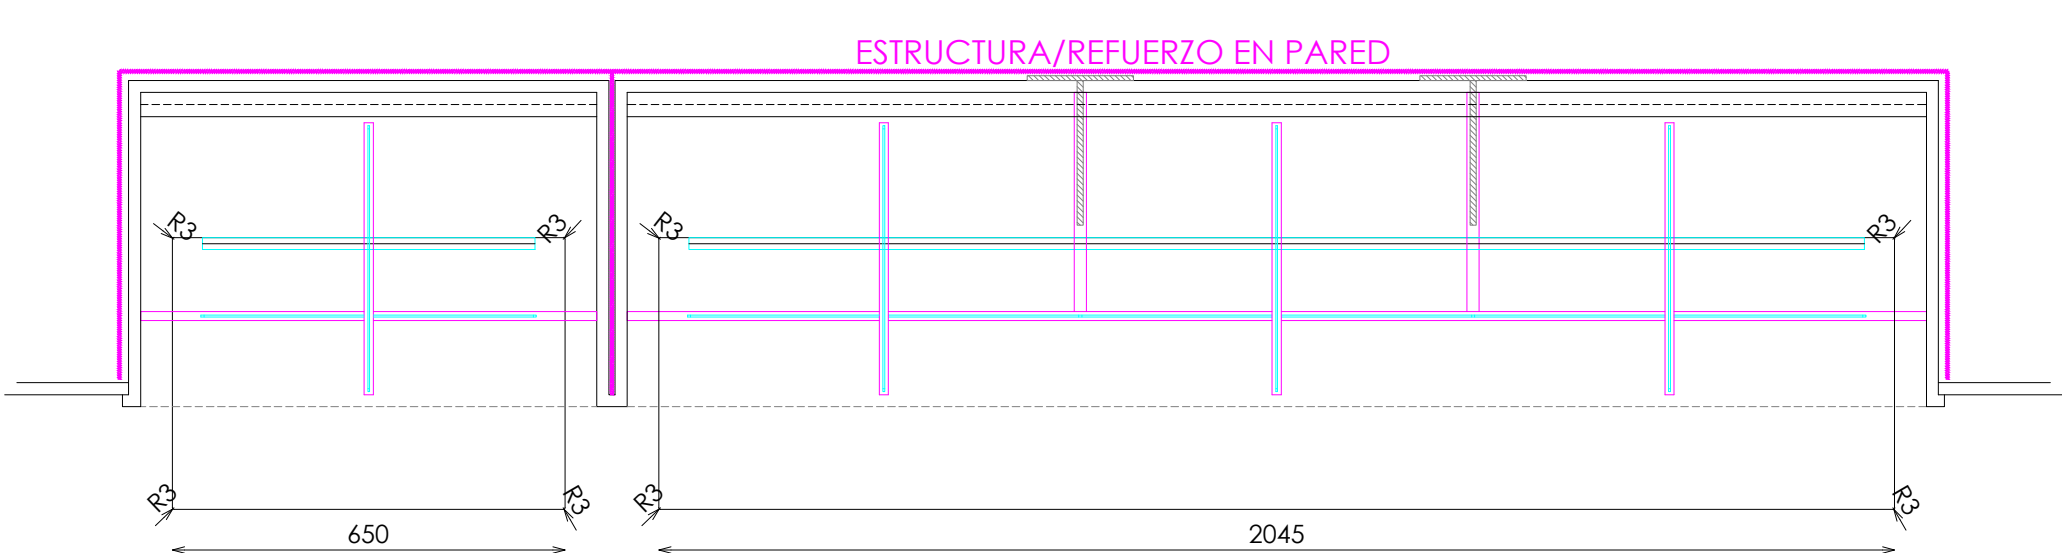


PLANTA


ACABADOS

- ① METAL LACADO NCS 2005-Y50R MATE. REF:2510
- ② ILUMINACION LED APOLLO PW 15W 3000°K
- ③ KRION MARFIL NATURE 0504 ARENADO FINO
- ④ PERFIL ALUMINIO LACADO NCS 2005-Y50R
- ⑤ UNDORA TRAVERTINO NAVONA CREMA EXTRA MATE. REF 2509
- ⑥ LACADO NCS S2005-Y50R MATE
- ⑦ ACERO INOX SATINADO ESTANDAR. REF 2202


DETALLE BARRA

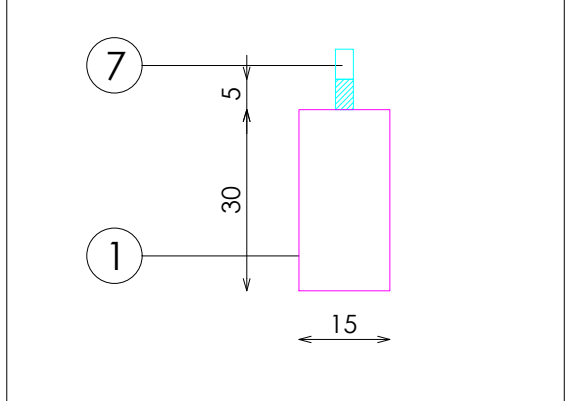


DETALLE ILUMINACION TARIMA

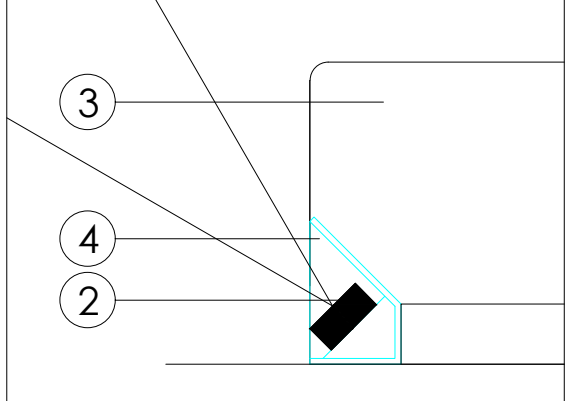


DETALLE TARIMA

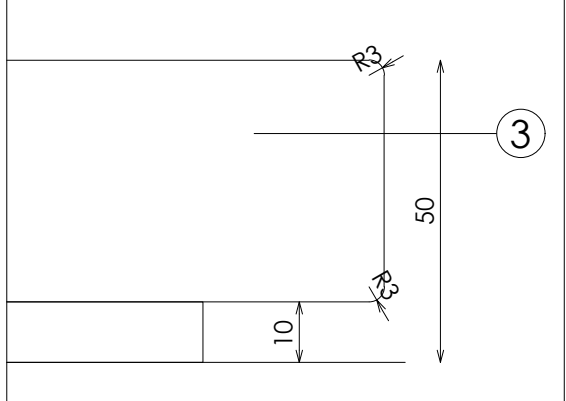


DET VISTA 3D HORNACINA

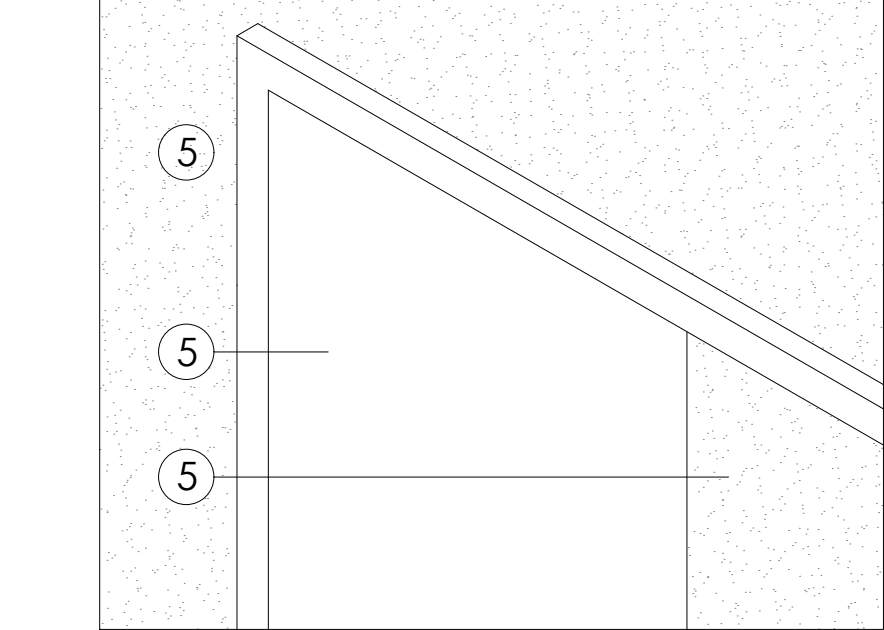


TAPON EXTRAIBLE TARIMA

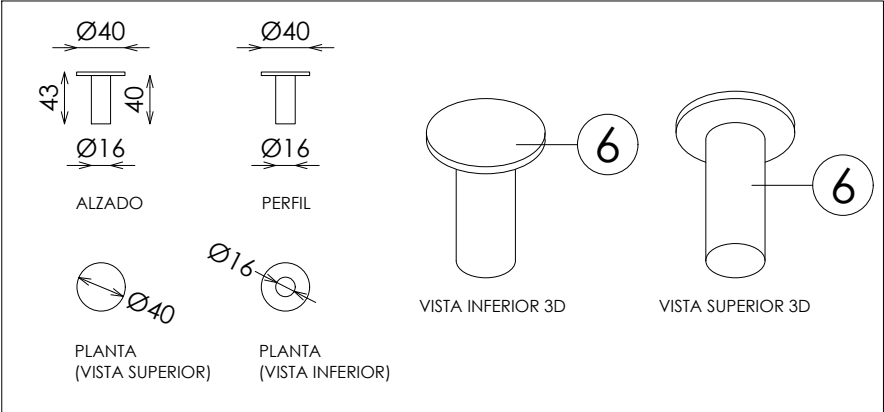

DETALLE ILUMINACIÓN BALDAS

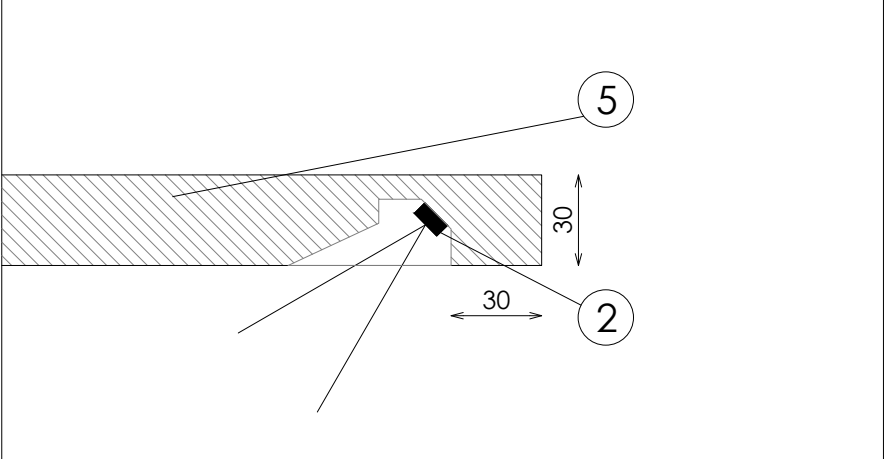

DETALLE FRONTALES EXTRAIBLES (TUBO MACIZO)

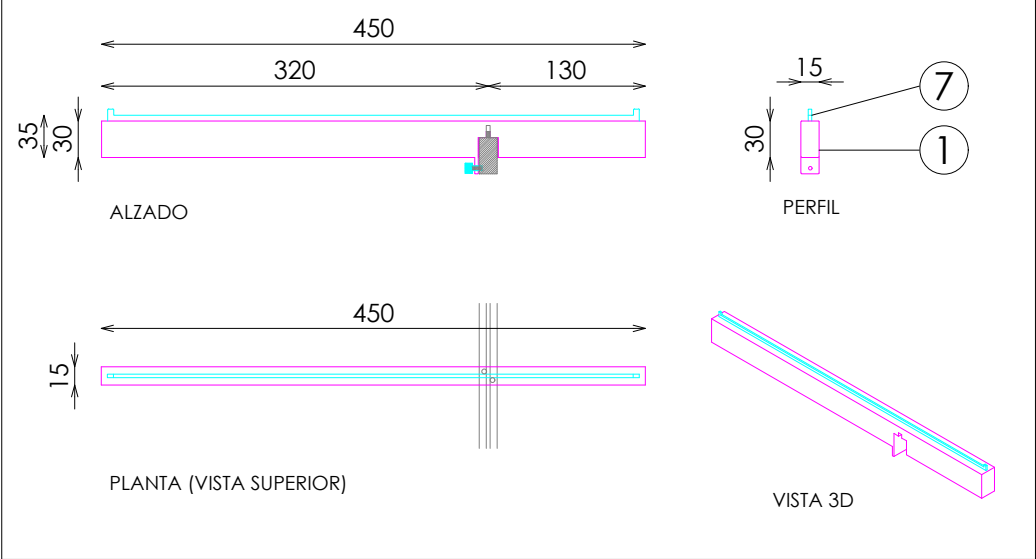

DOTACION

DESCRIPCION	Uds
FRONTAL EXTRAIBLE	4
TAPON EXTRAIBLE TARIMA	3