



NIÑO

PERIMETRAL


KIDS HORNACINA MENSAJE H188 IZQUIERDA MADERA_LACADO

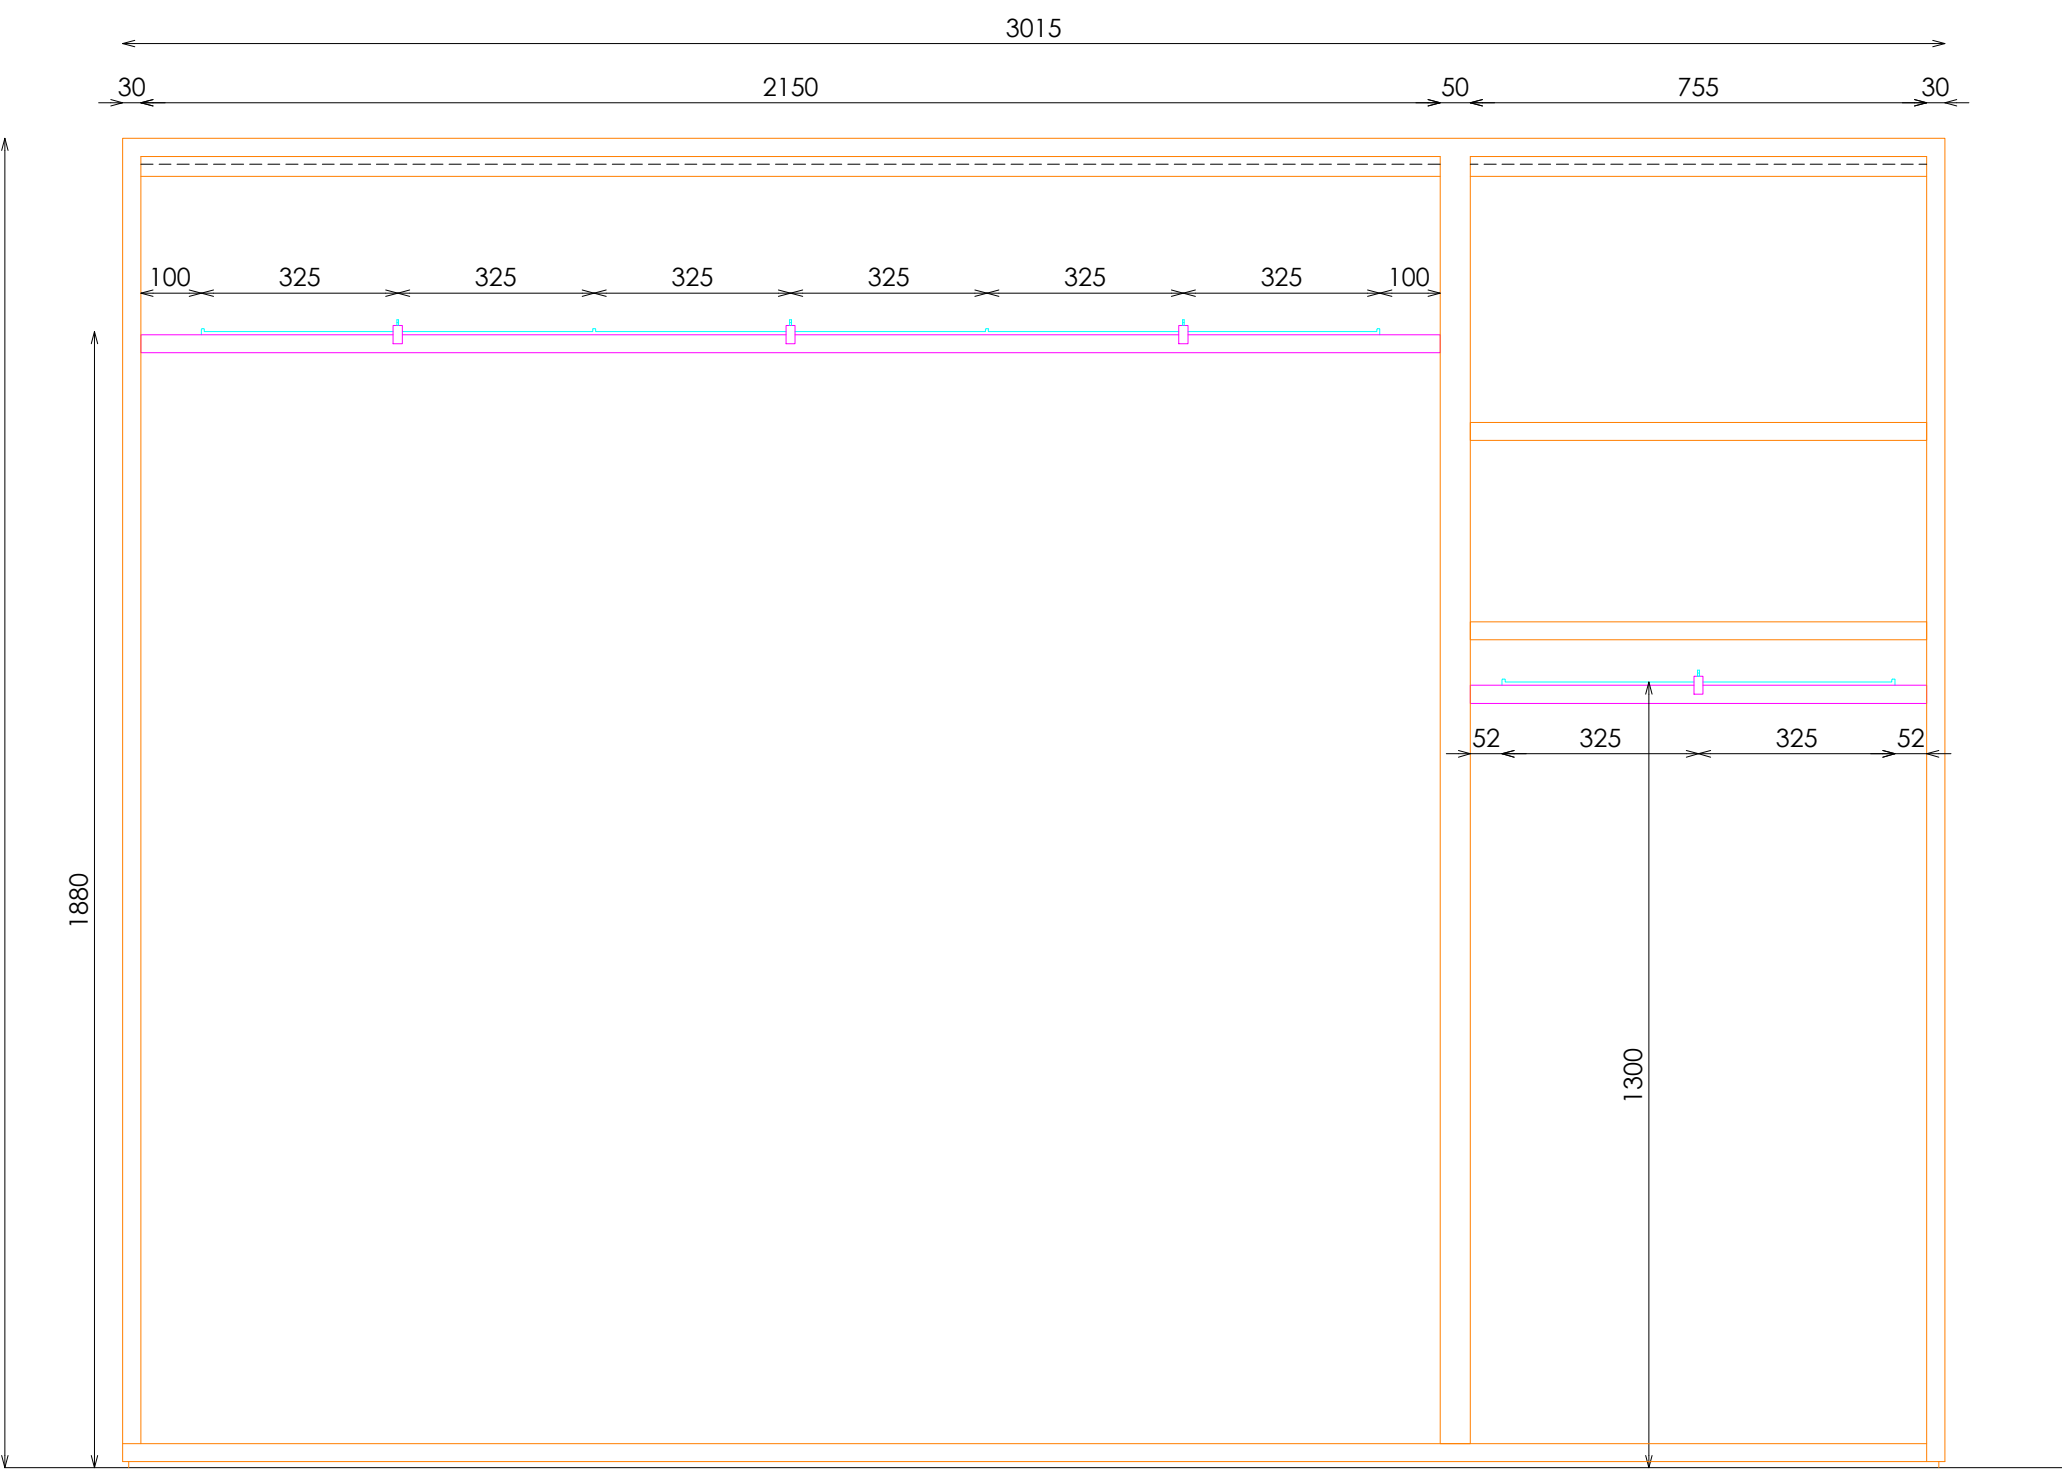


ALZADO FRONTAL

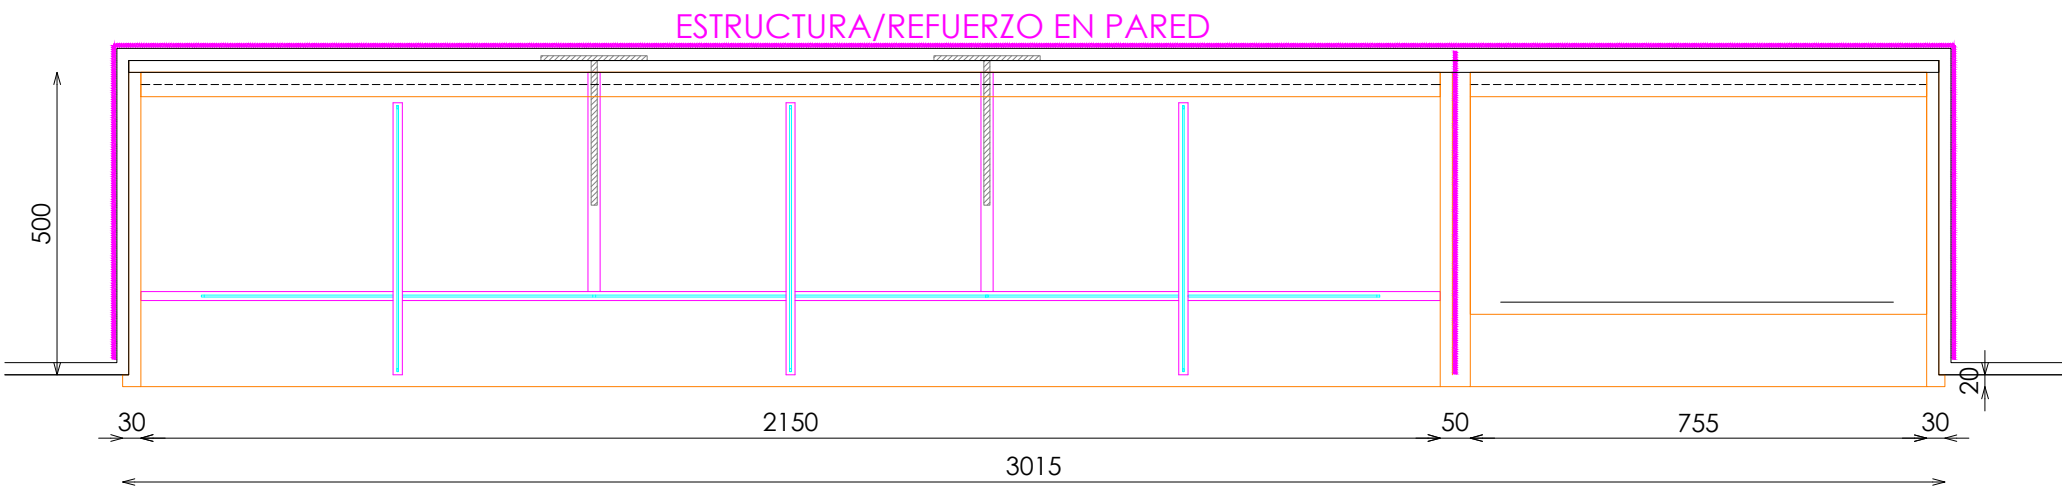


PLANTA (CORTE BARRA - BALDA)

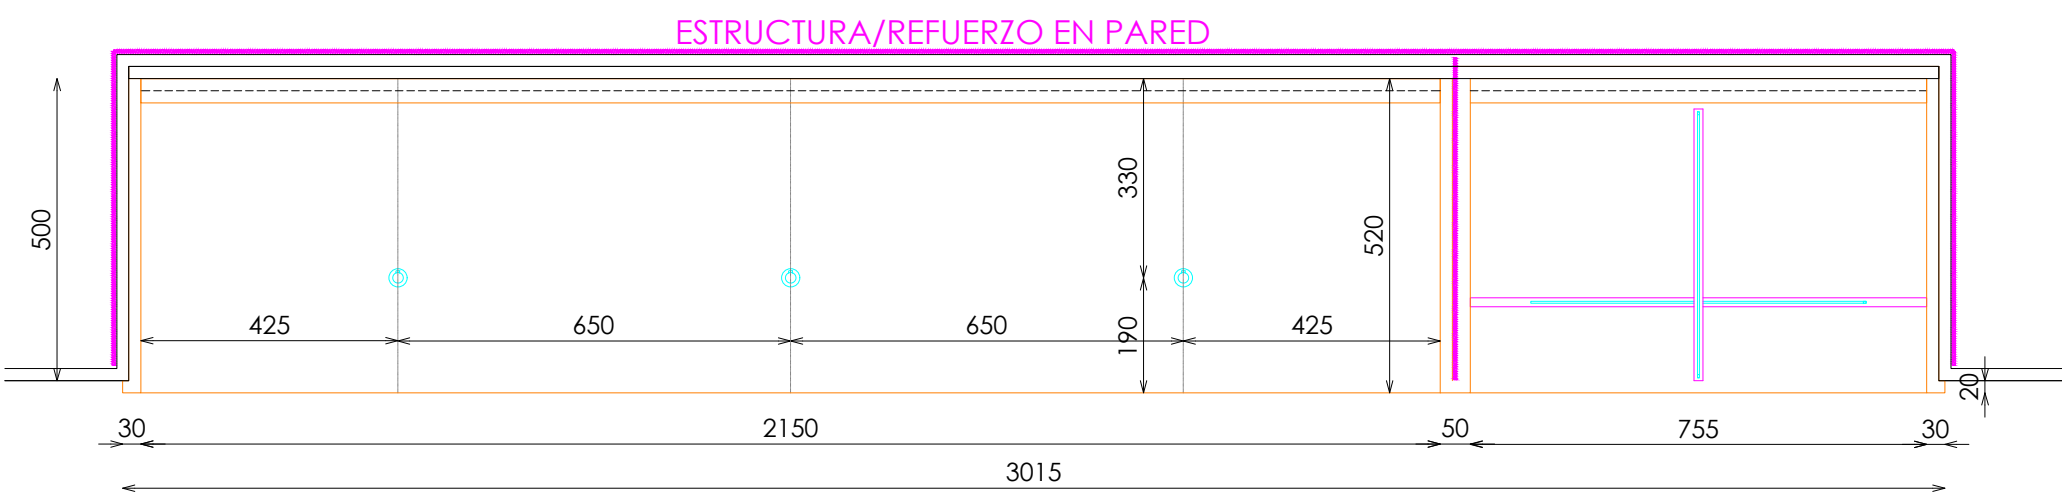

PLANTA (POSICIONES COLGADORES AUXILIARES)

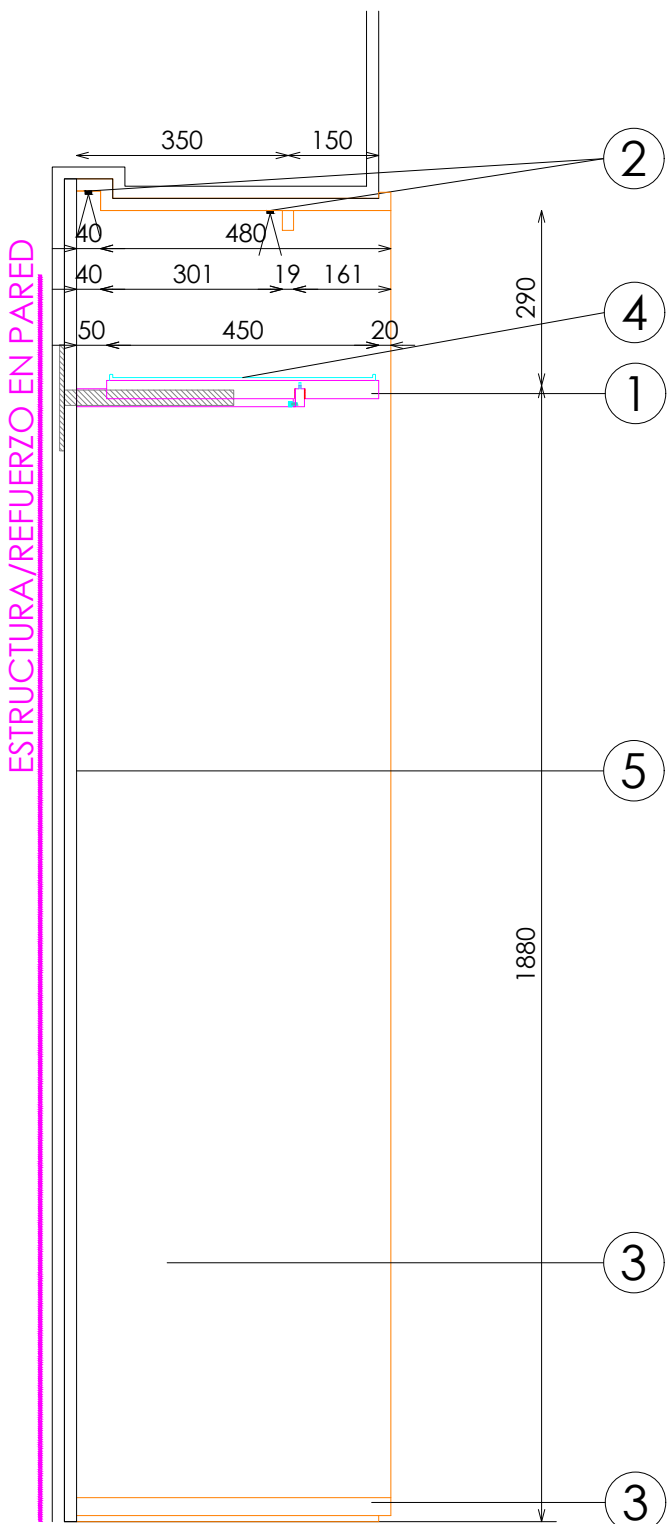

SECCION

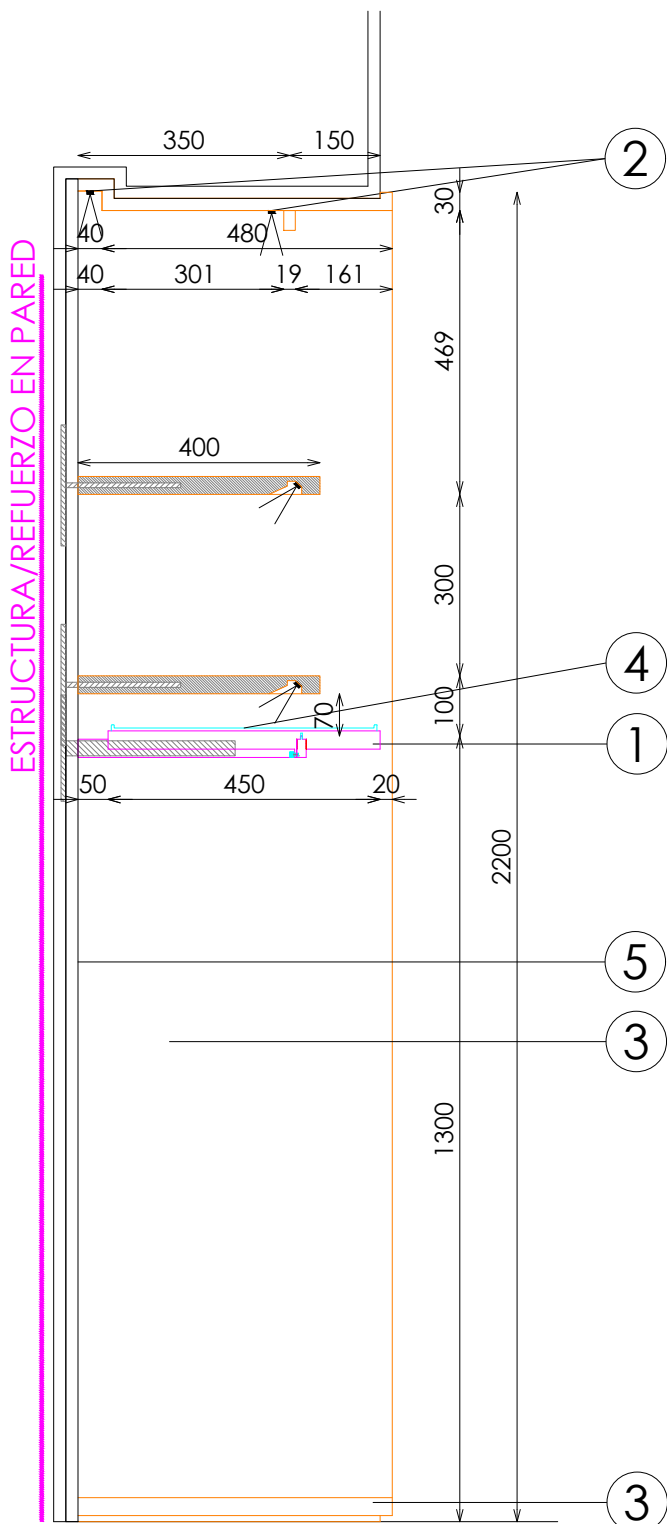


SECCION


ACABADOS

- ① METAL LACADO NCS 2005-Y50R MATE. REF:2510
- ② ILUMINACION LED APOLLO PW 15W 3000°K
- ③ ROBLE NATURAL PICAVIA REF. 2201
- ④ ACERO INOX SATINADO ESTANDAR. REF 2202
- ⑤ UNDORA TRAVERTINO NAVONA CREMA EXTRA MATE. REF 2509


DETALLE BARRA

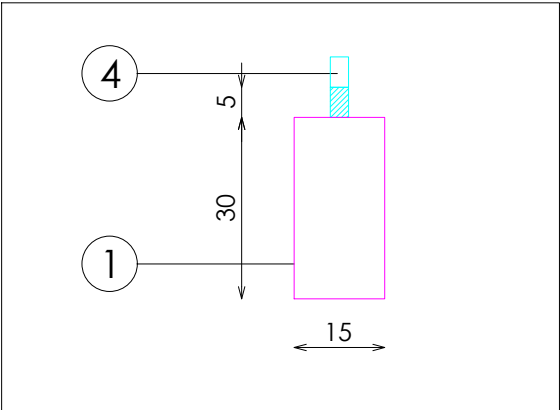


TAPON EXTRAIBLE TARIMA

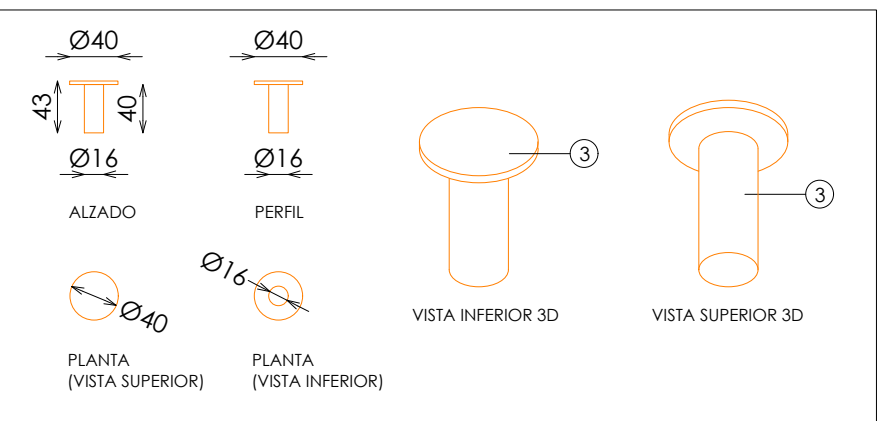

DETALLE ILUMINACIÓN BALDAS

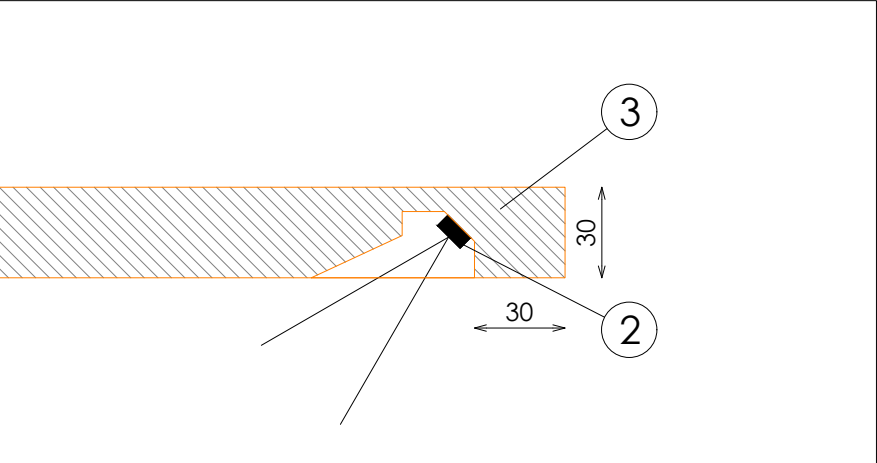

DETALLE FRONTALES EXTRAIBLES (TUBO MACIZO)

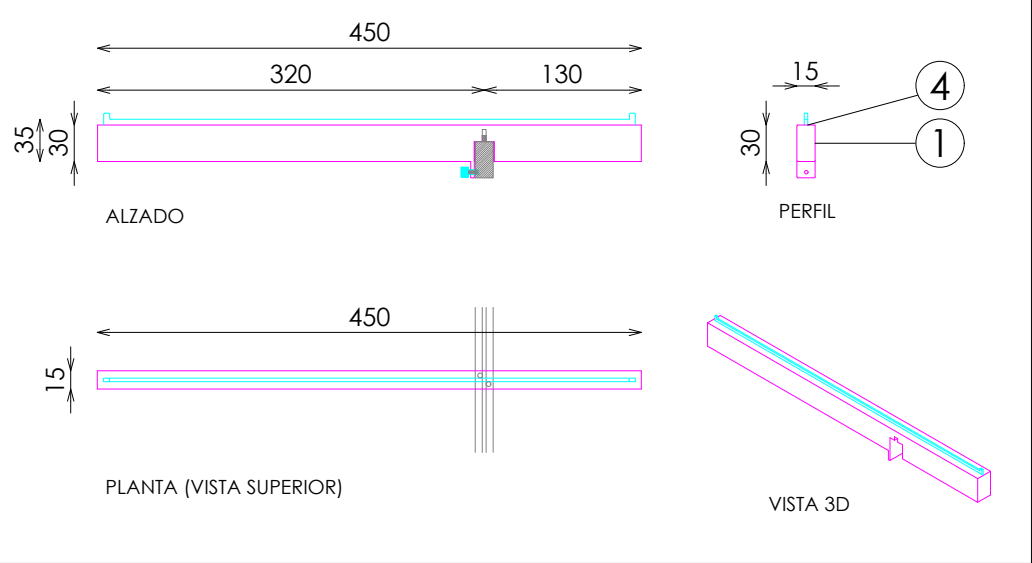

DOTACION

DESCRIPCION	Uds
FRONTAL EXTRAIBLE	4
TAPON EXTRAIBLE TARIMA	3