



NIÑO

PERIMETRAL


NIÑA HORNACINA MENSAJE H175 IZQUIERDA UNDORA_LACADO

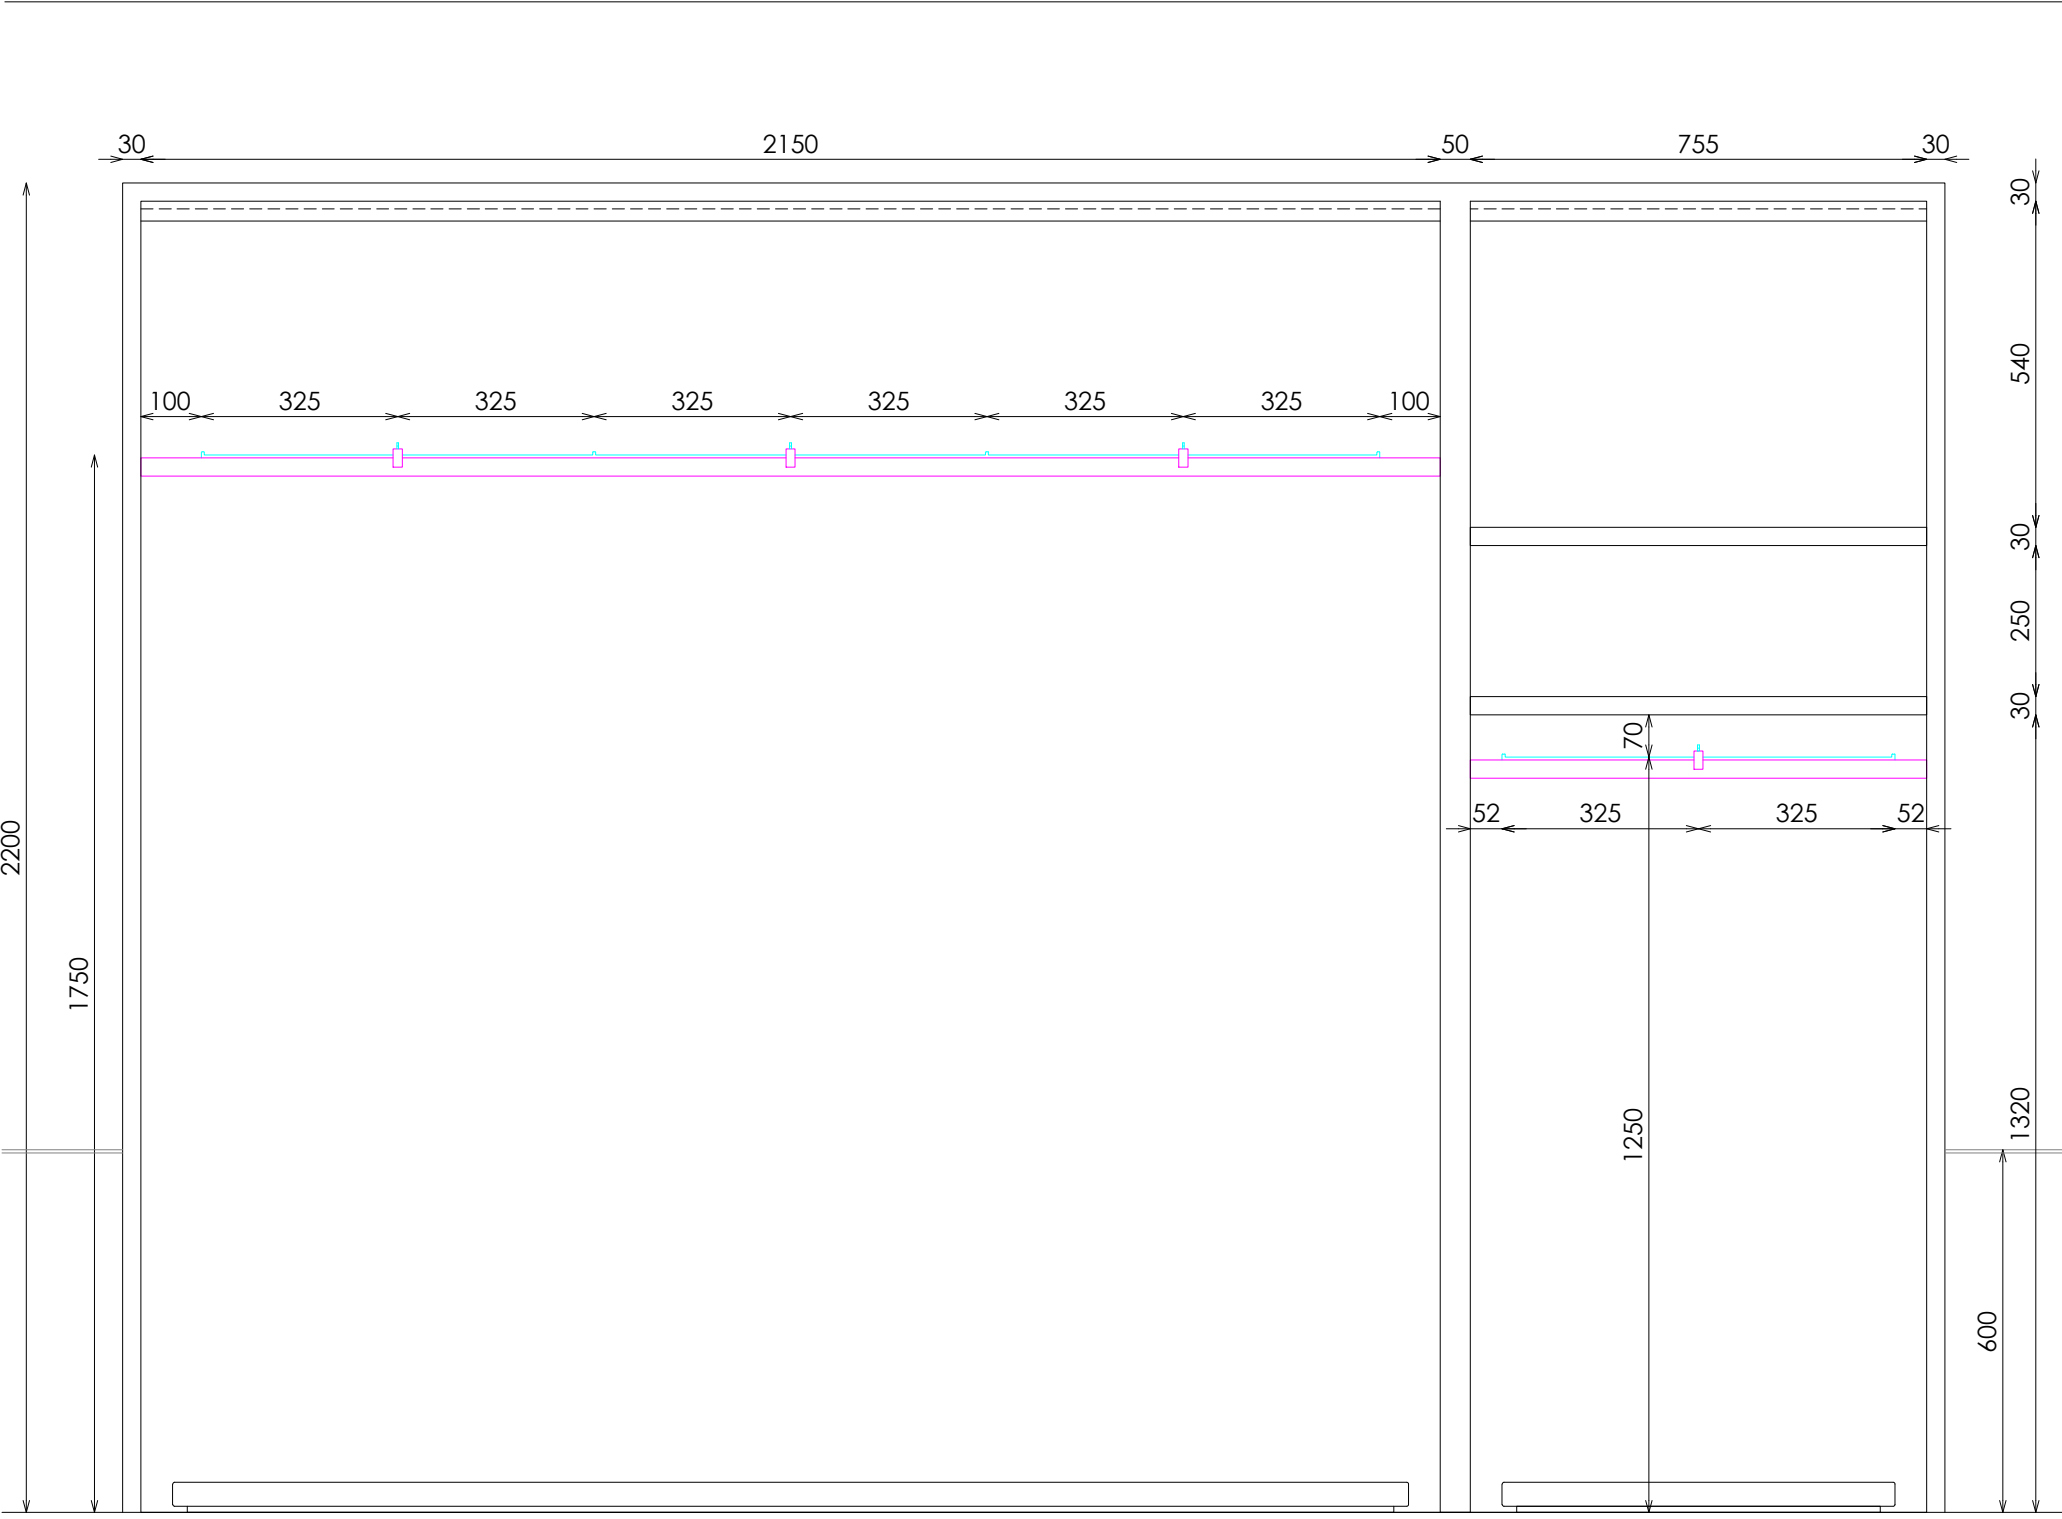


ALZADO FRONTAL

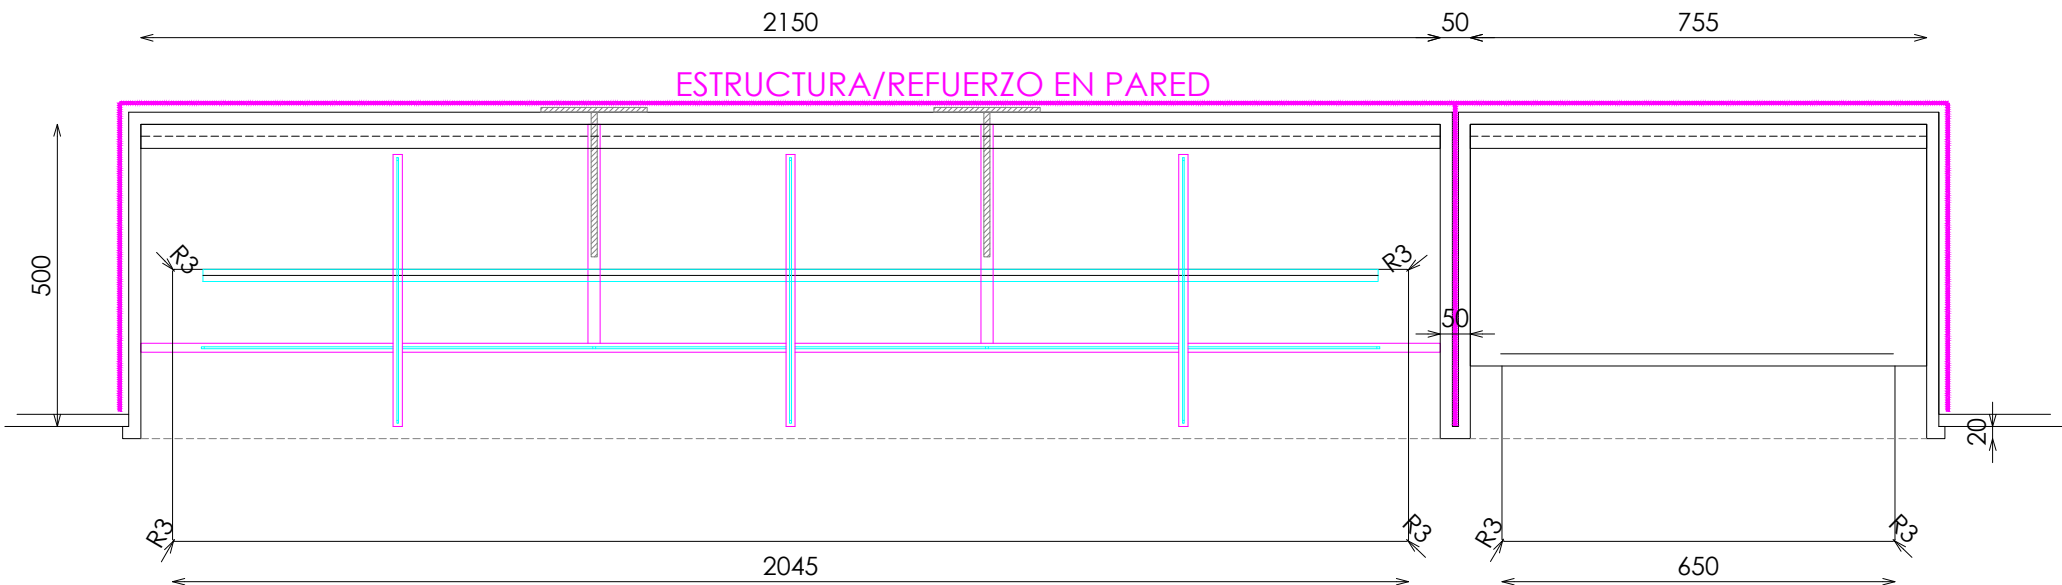


PLANTA (CORTE BARRA - BALDA)

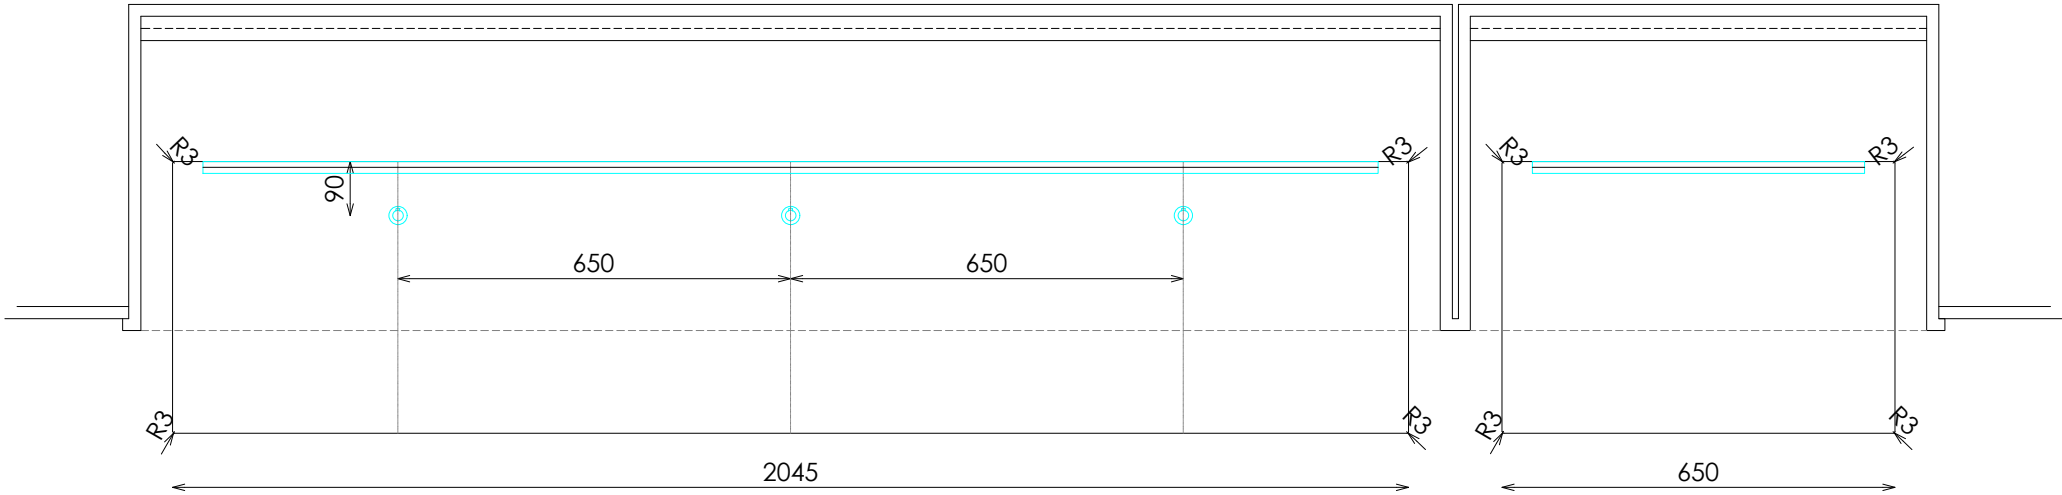


PLANTA (POSICIONES COLGADORES AUXILIARES)

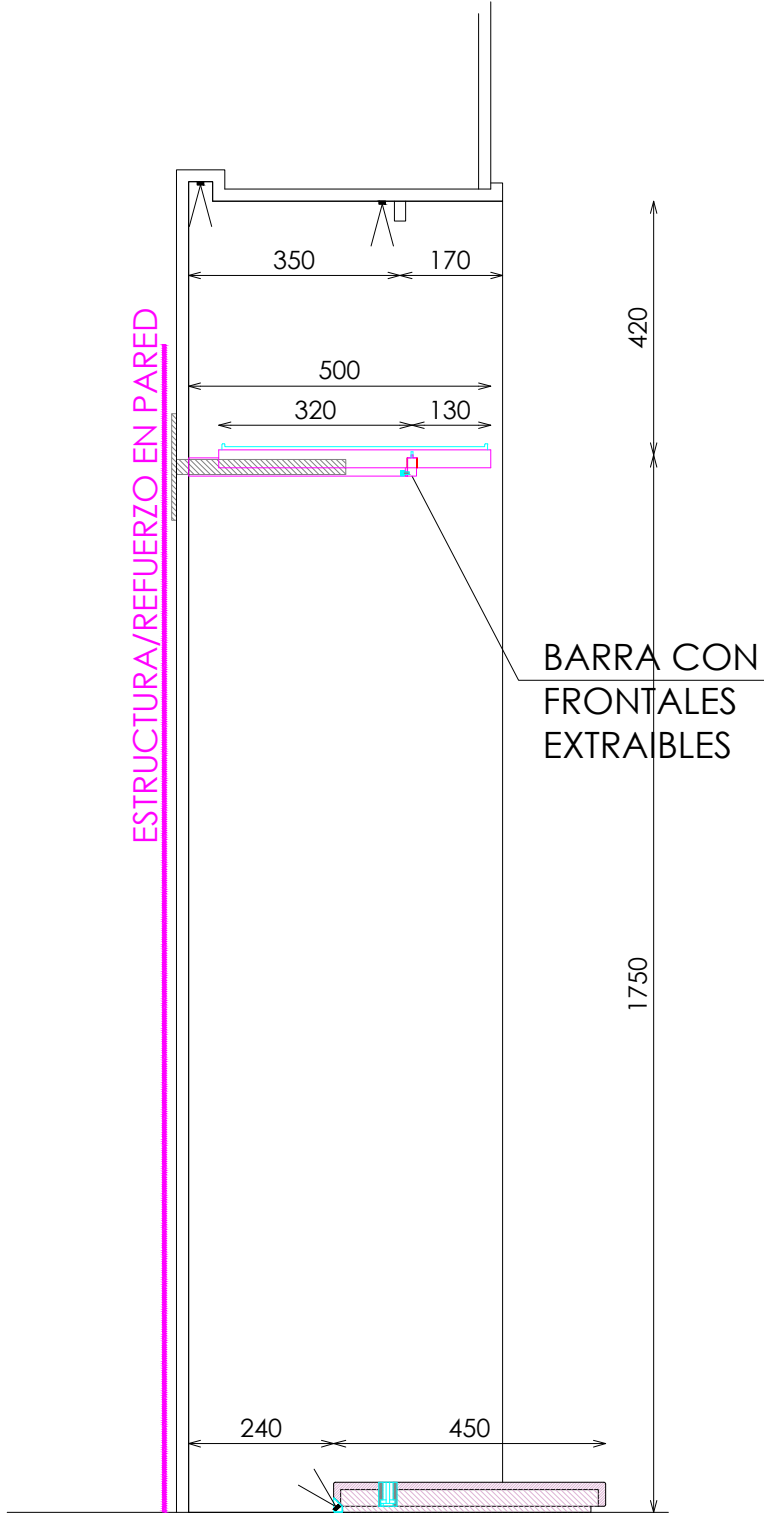

SECCIÓN BARRA

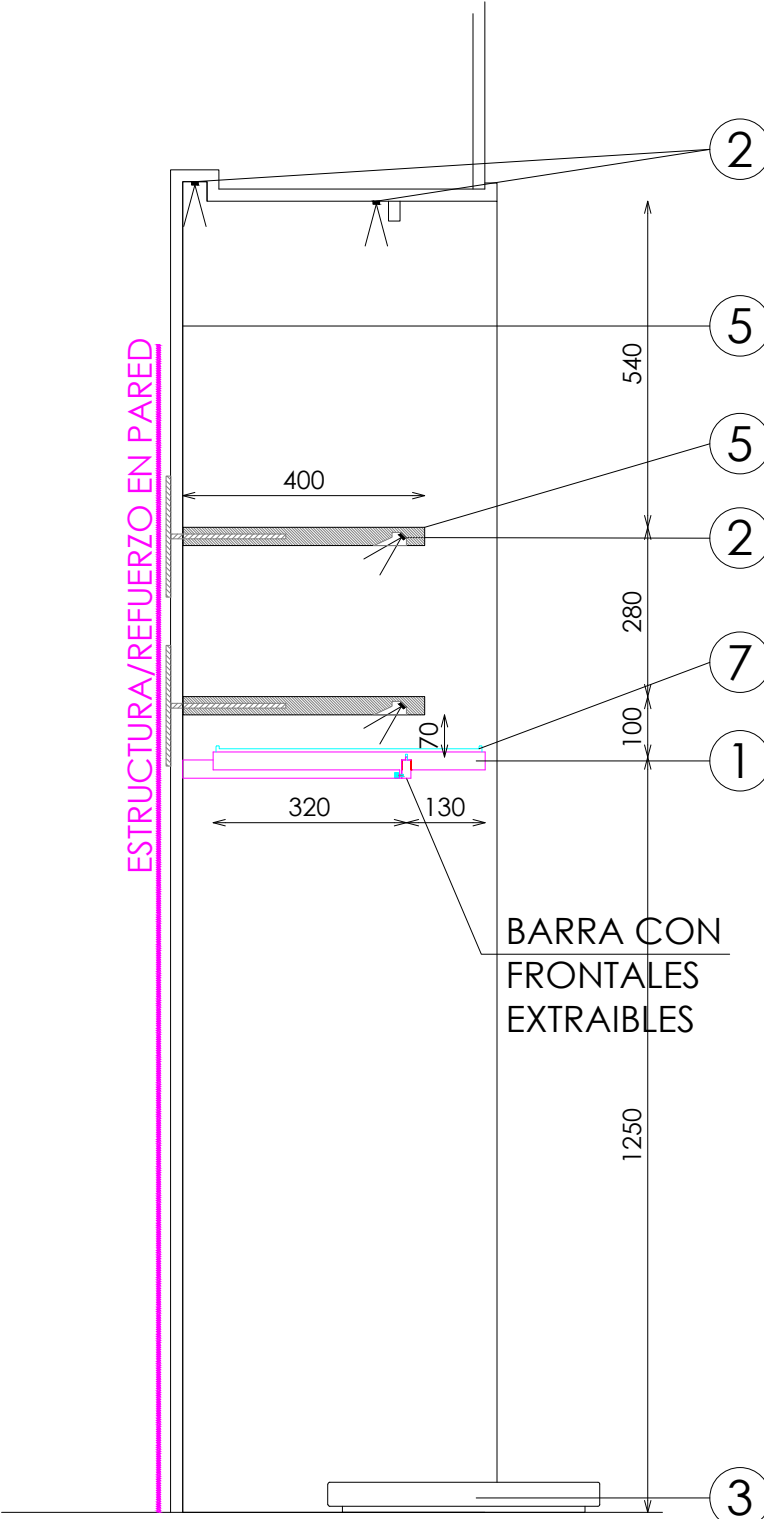


SECCIÓN BASICOS

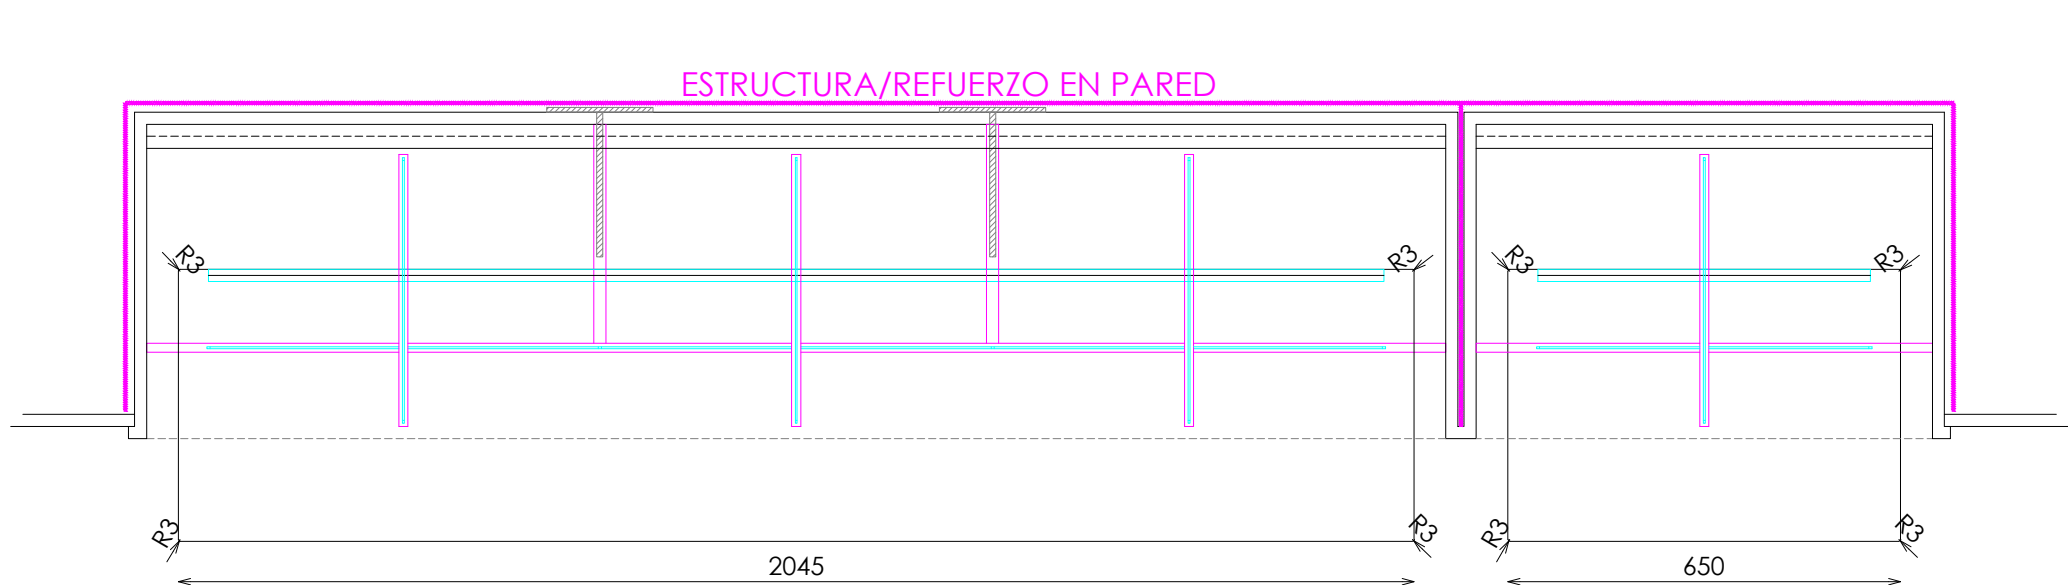


PLANTA (CORTE BARRA-BARRA)

ACABADOS


- 1 METAL LACADO NCS 2005-Y50R MATE. REF:2510
- 2 ILUMINACION LED APOLLO PW 15W 3000°K
- 3 KRION MARFIL NATURE 0504 ARENADO FINO
- 4 PERFIL ALUMINIO LACADO NCS 2005-Y50R
- 5 UNDORA TRAVERTINO NAVONA CREMA EXTRA MATE. REF 2509
- 6 LACADO NCS S2005-Y50R MATE
- 7 ACERO INOX SATINADO ESTANDAR. REF 2202

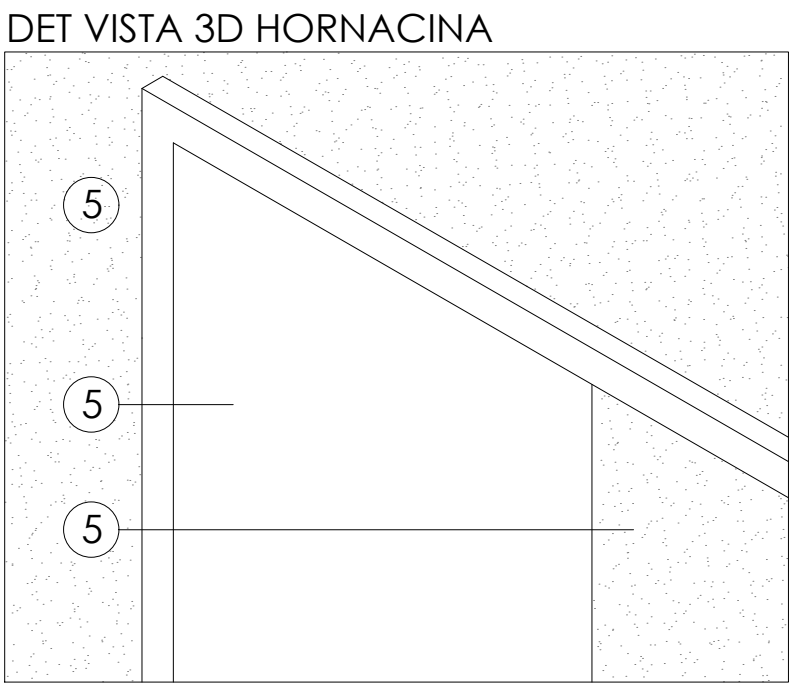


DET VISTA 3D HORNACINA

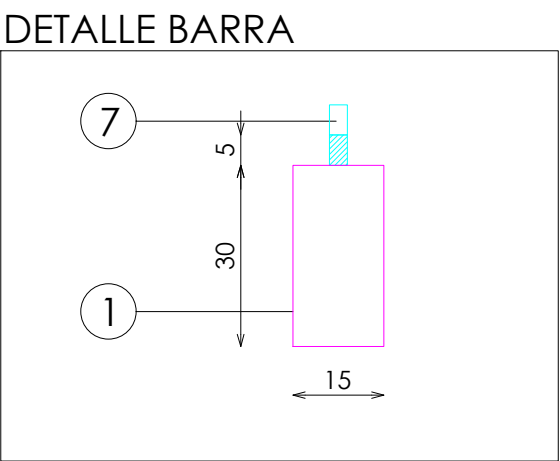


DETALLE BARRA

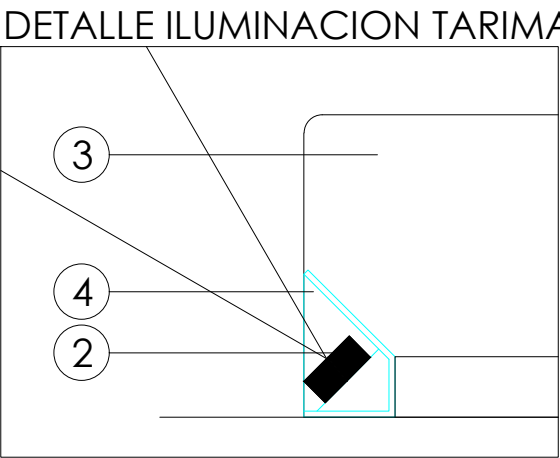


DETALLE ILUMINACION TARIMA

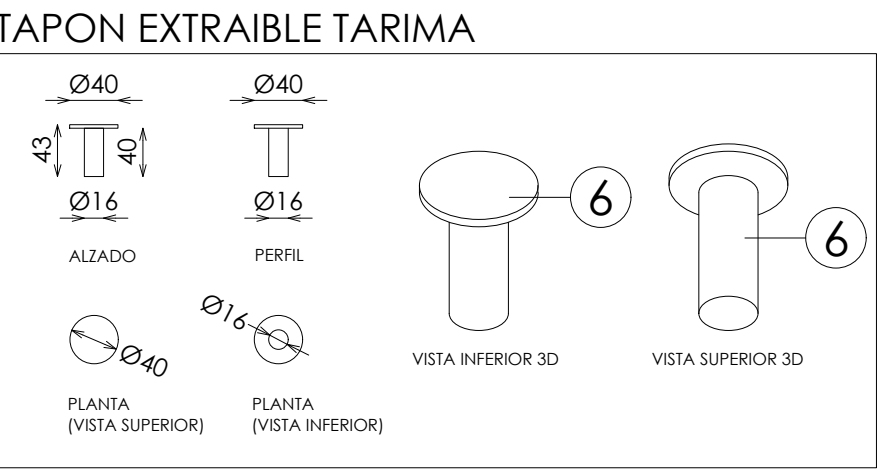


TAPON EXTRAIBLE TARIMA

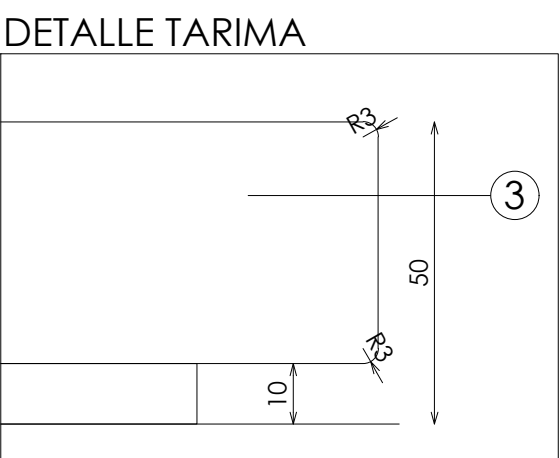

DETALLE TARIMA

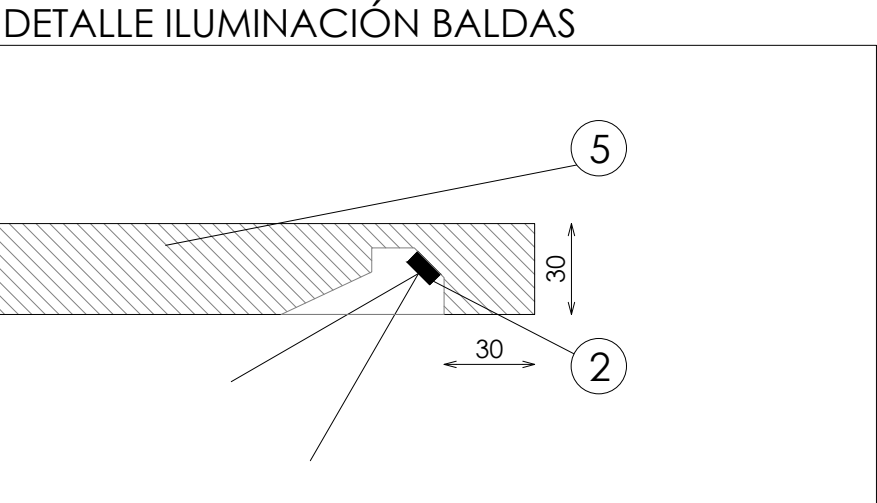

DETALLE ILUMINACIÓN BALDAS

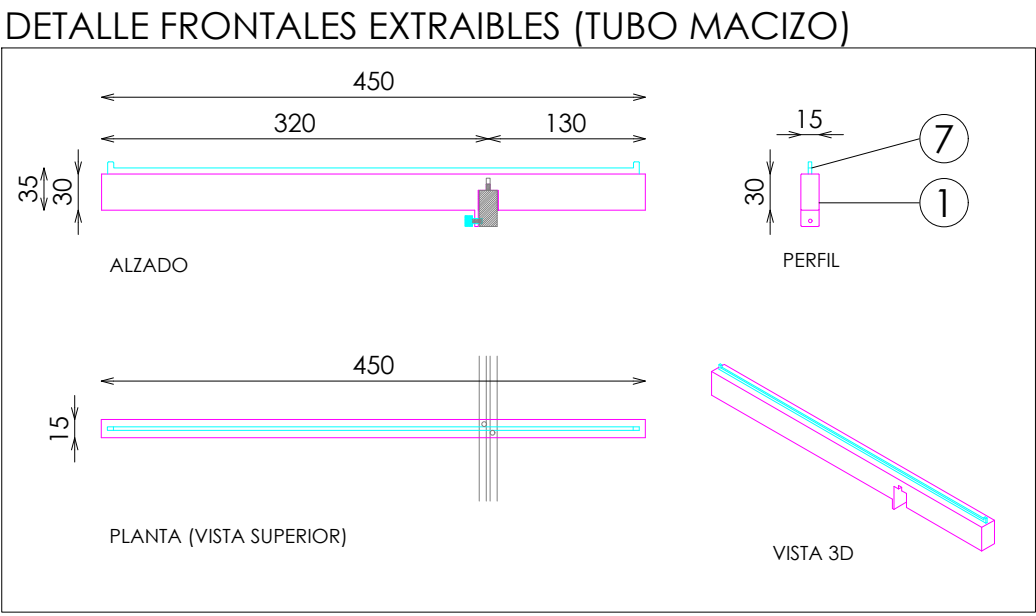

DETALLE FRONTALES EXTRAIBLES (TUBO MACIZO)

DOTACION

DESCRIPCION	Uds
FRONTAL EXTRAIBLE	4
TAPON EXTRAIBLE TARIMA	3