


NIÑO

PERIMETRAL


NIÑA ENTRADA BARRA RECTA 4 FRONTALES H175 LACADO_BASE AZULEJO

ACABADOS


- ① METAL LACADO NCS 2005-Y50R MATE. REF:2510ACABADO MATE
- ② AZULEJO ARTESANAL 97x97x9 AUGA DE PARADA. REFERENCIA COLOR RAL1503 BRILLO NO RECTIFICADO
- ③ ACERO INOX SATINADO ESTANDAR. REF 2202

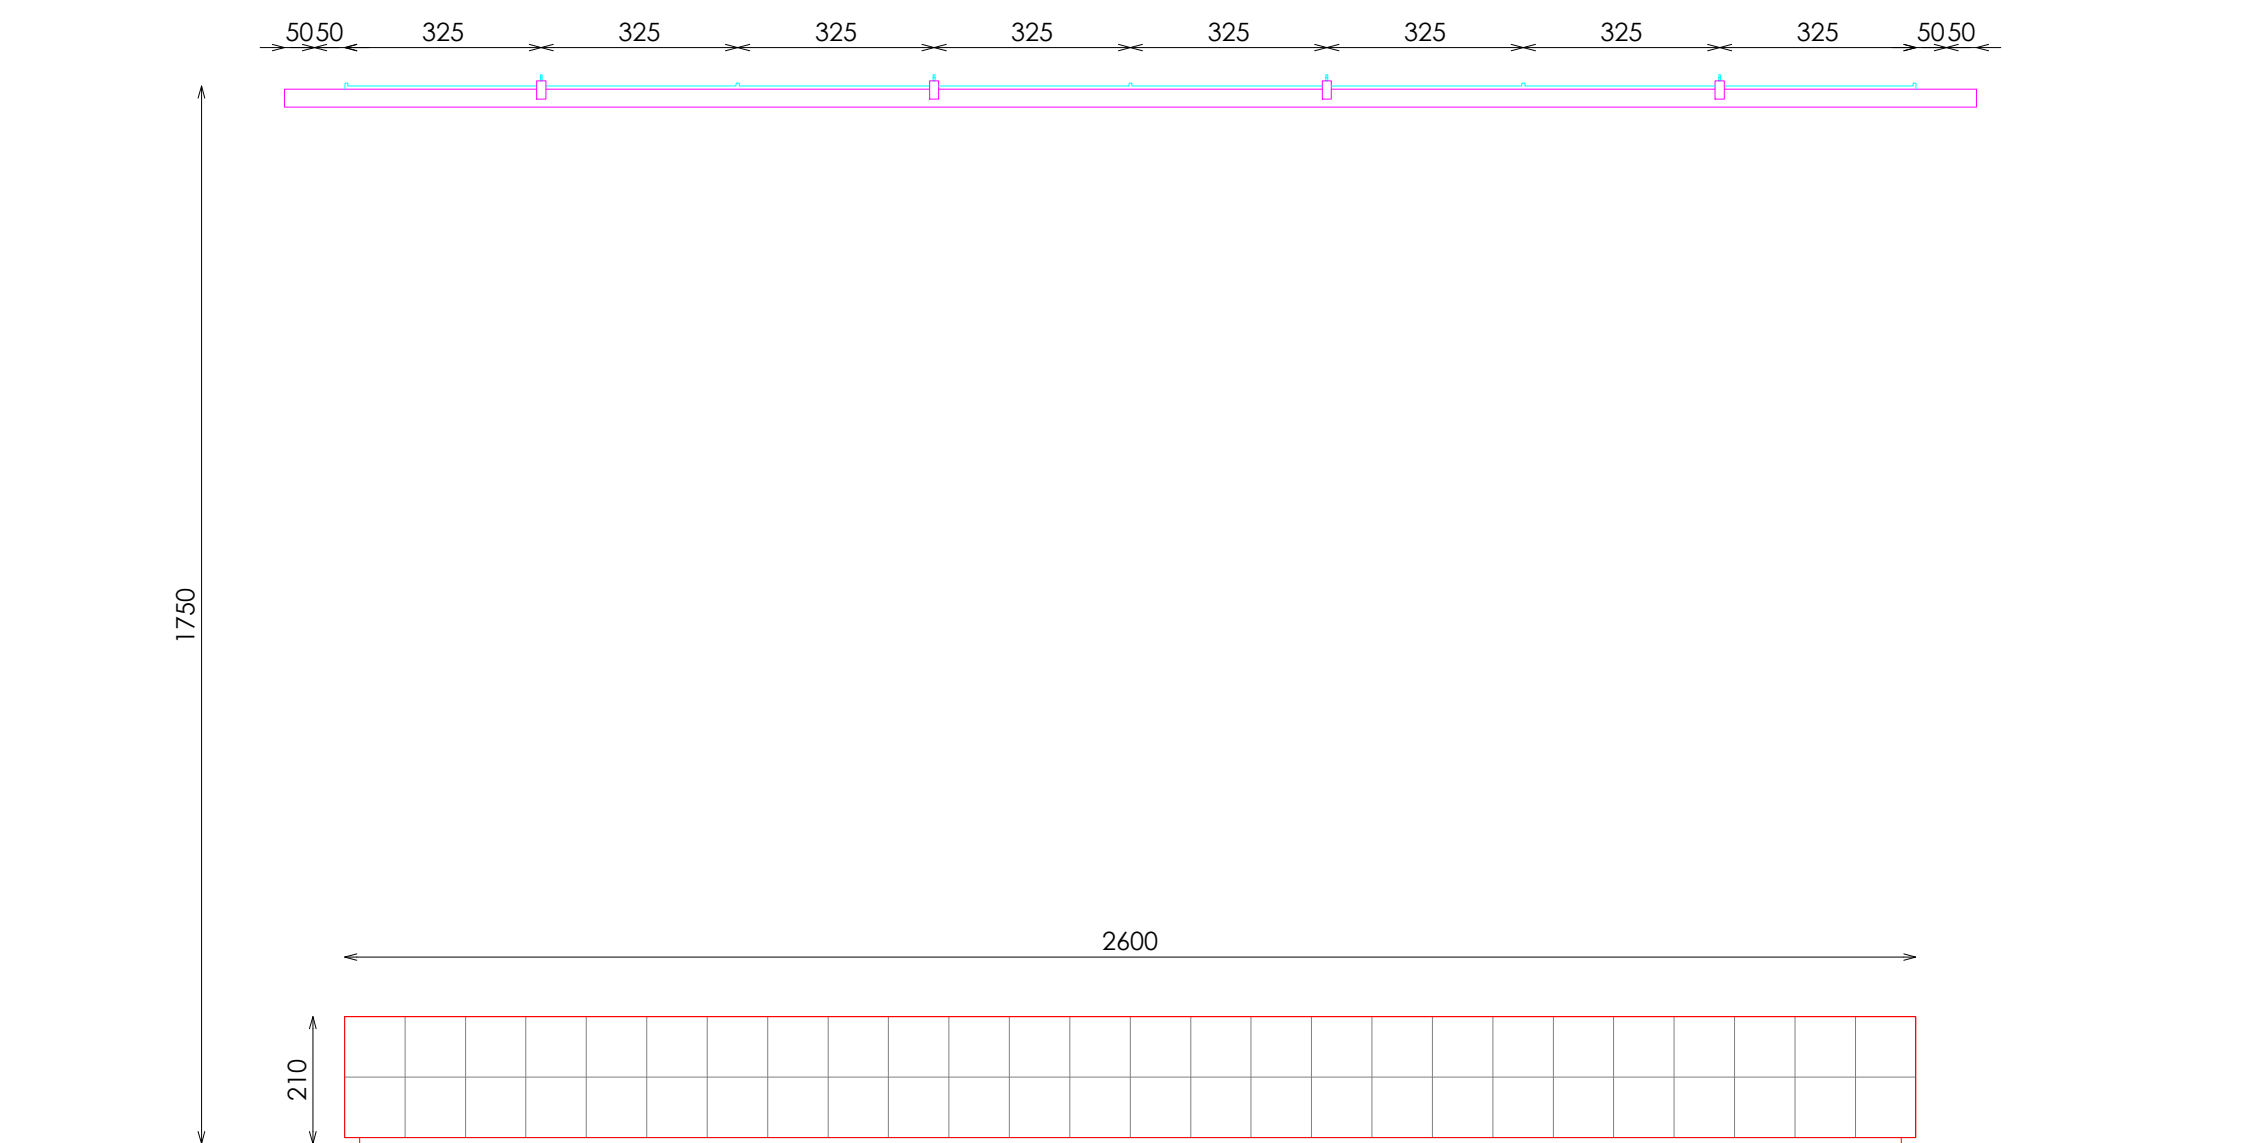

ALZADO FRONTAL

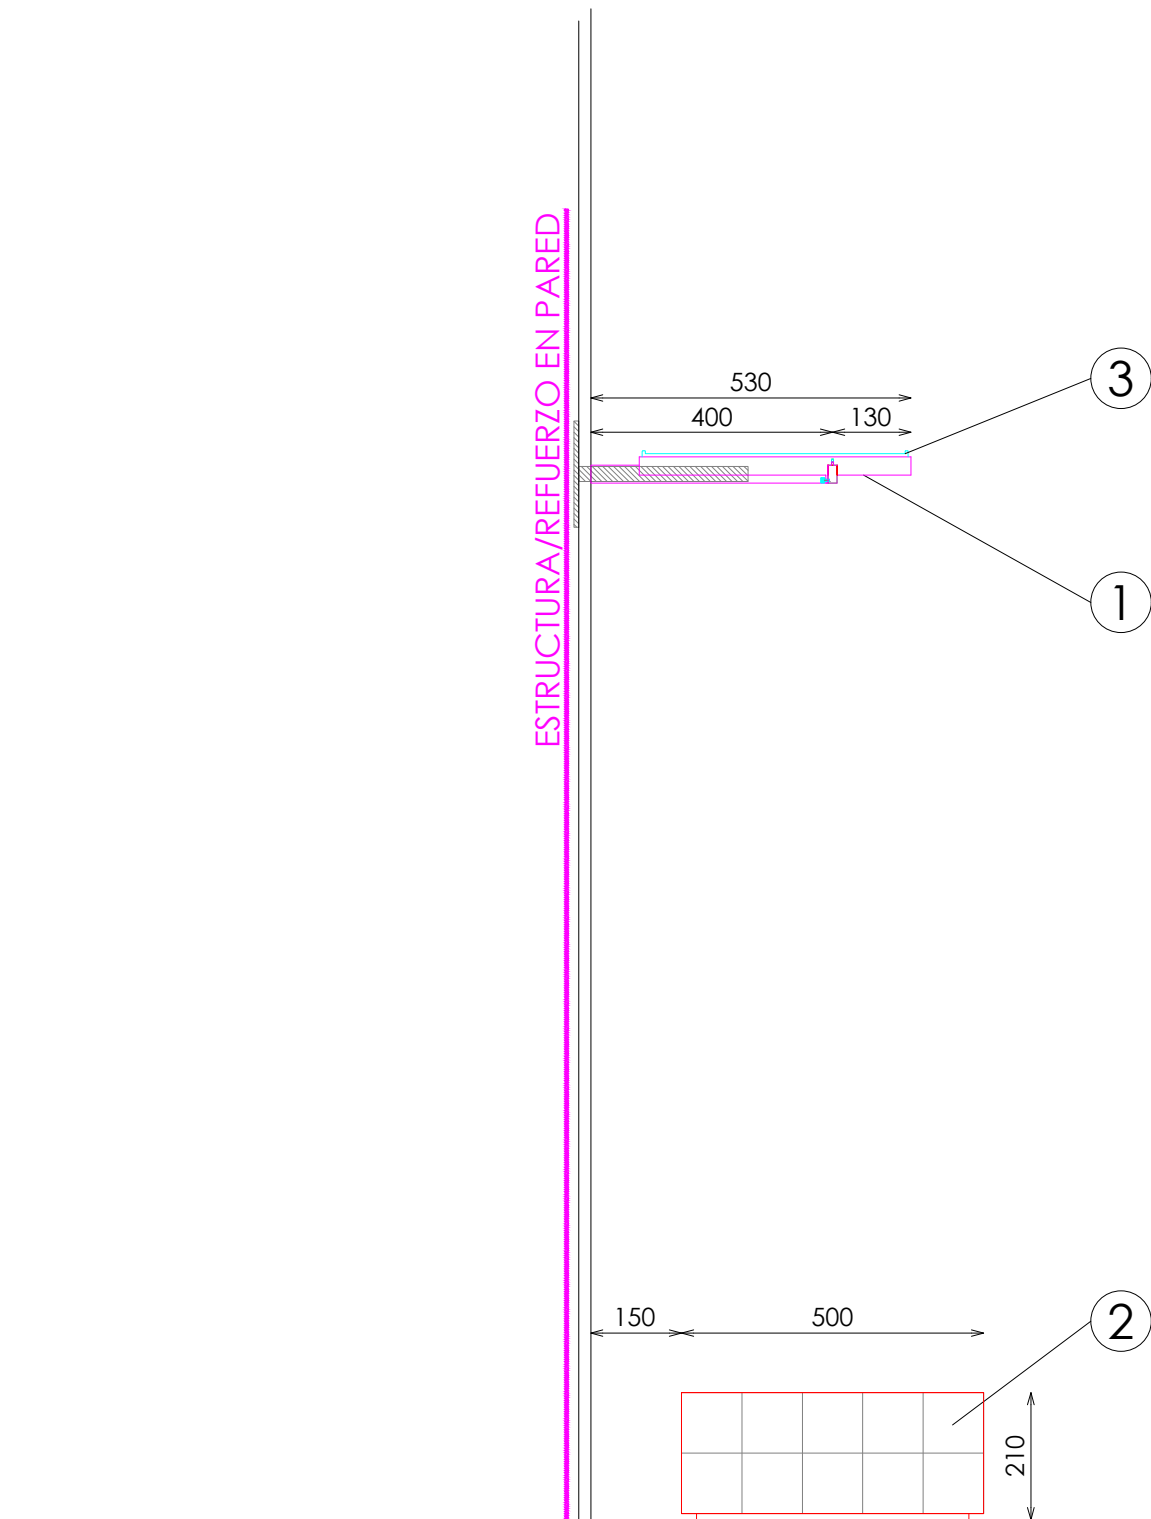


SECCIÓN

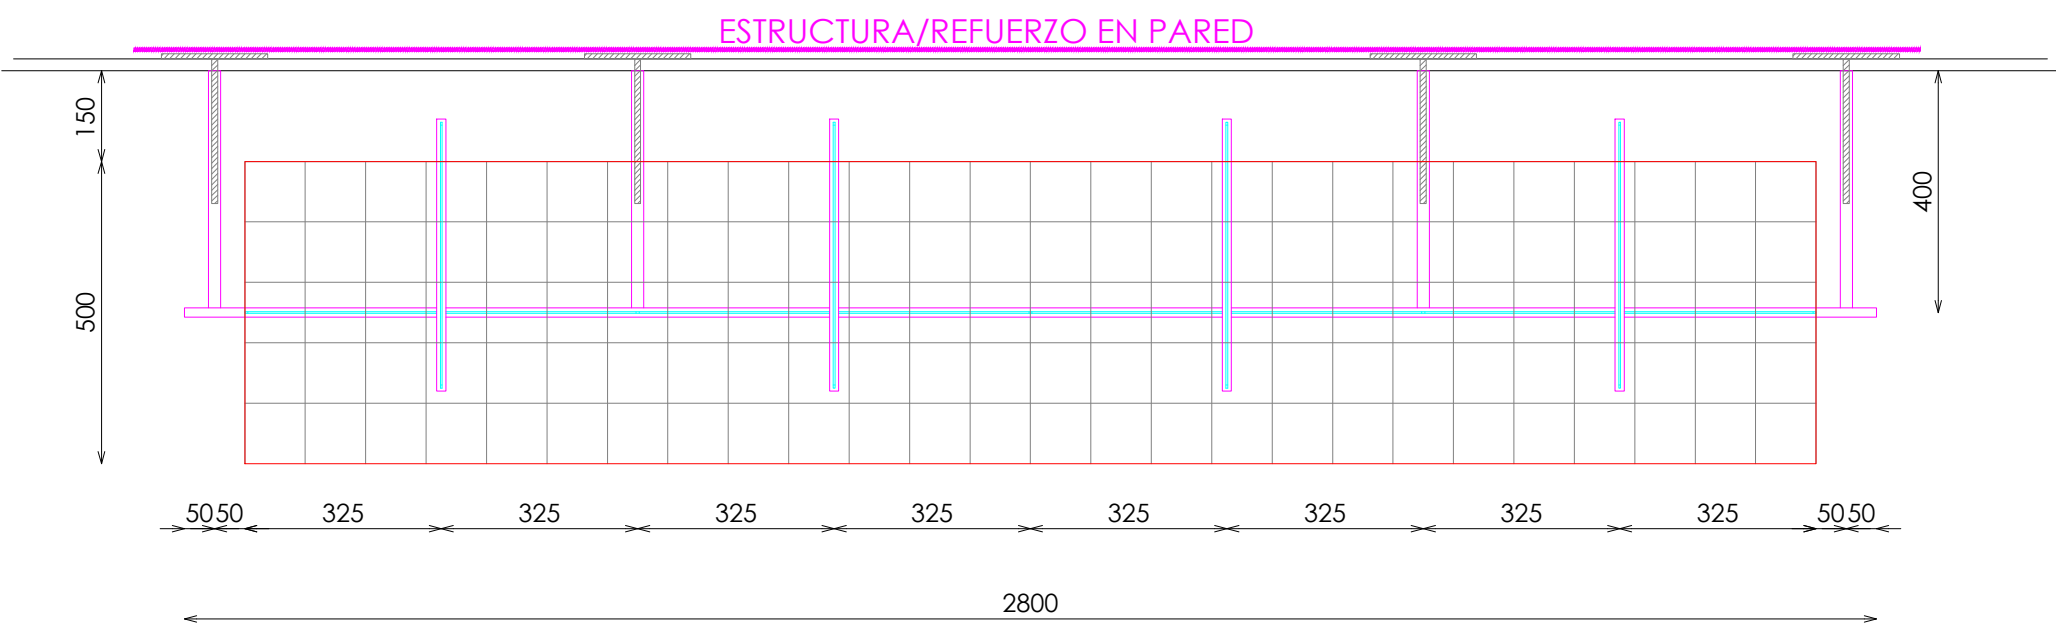

PLANTA

DETALLE BARRA

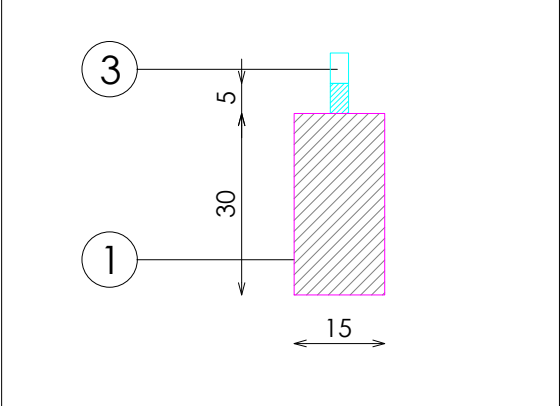

DETALLE FRONTALES EXTRAIBLES (TUBO MACIZO)

