




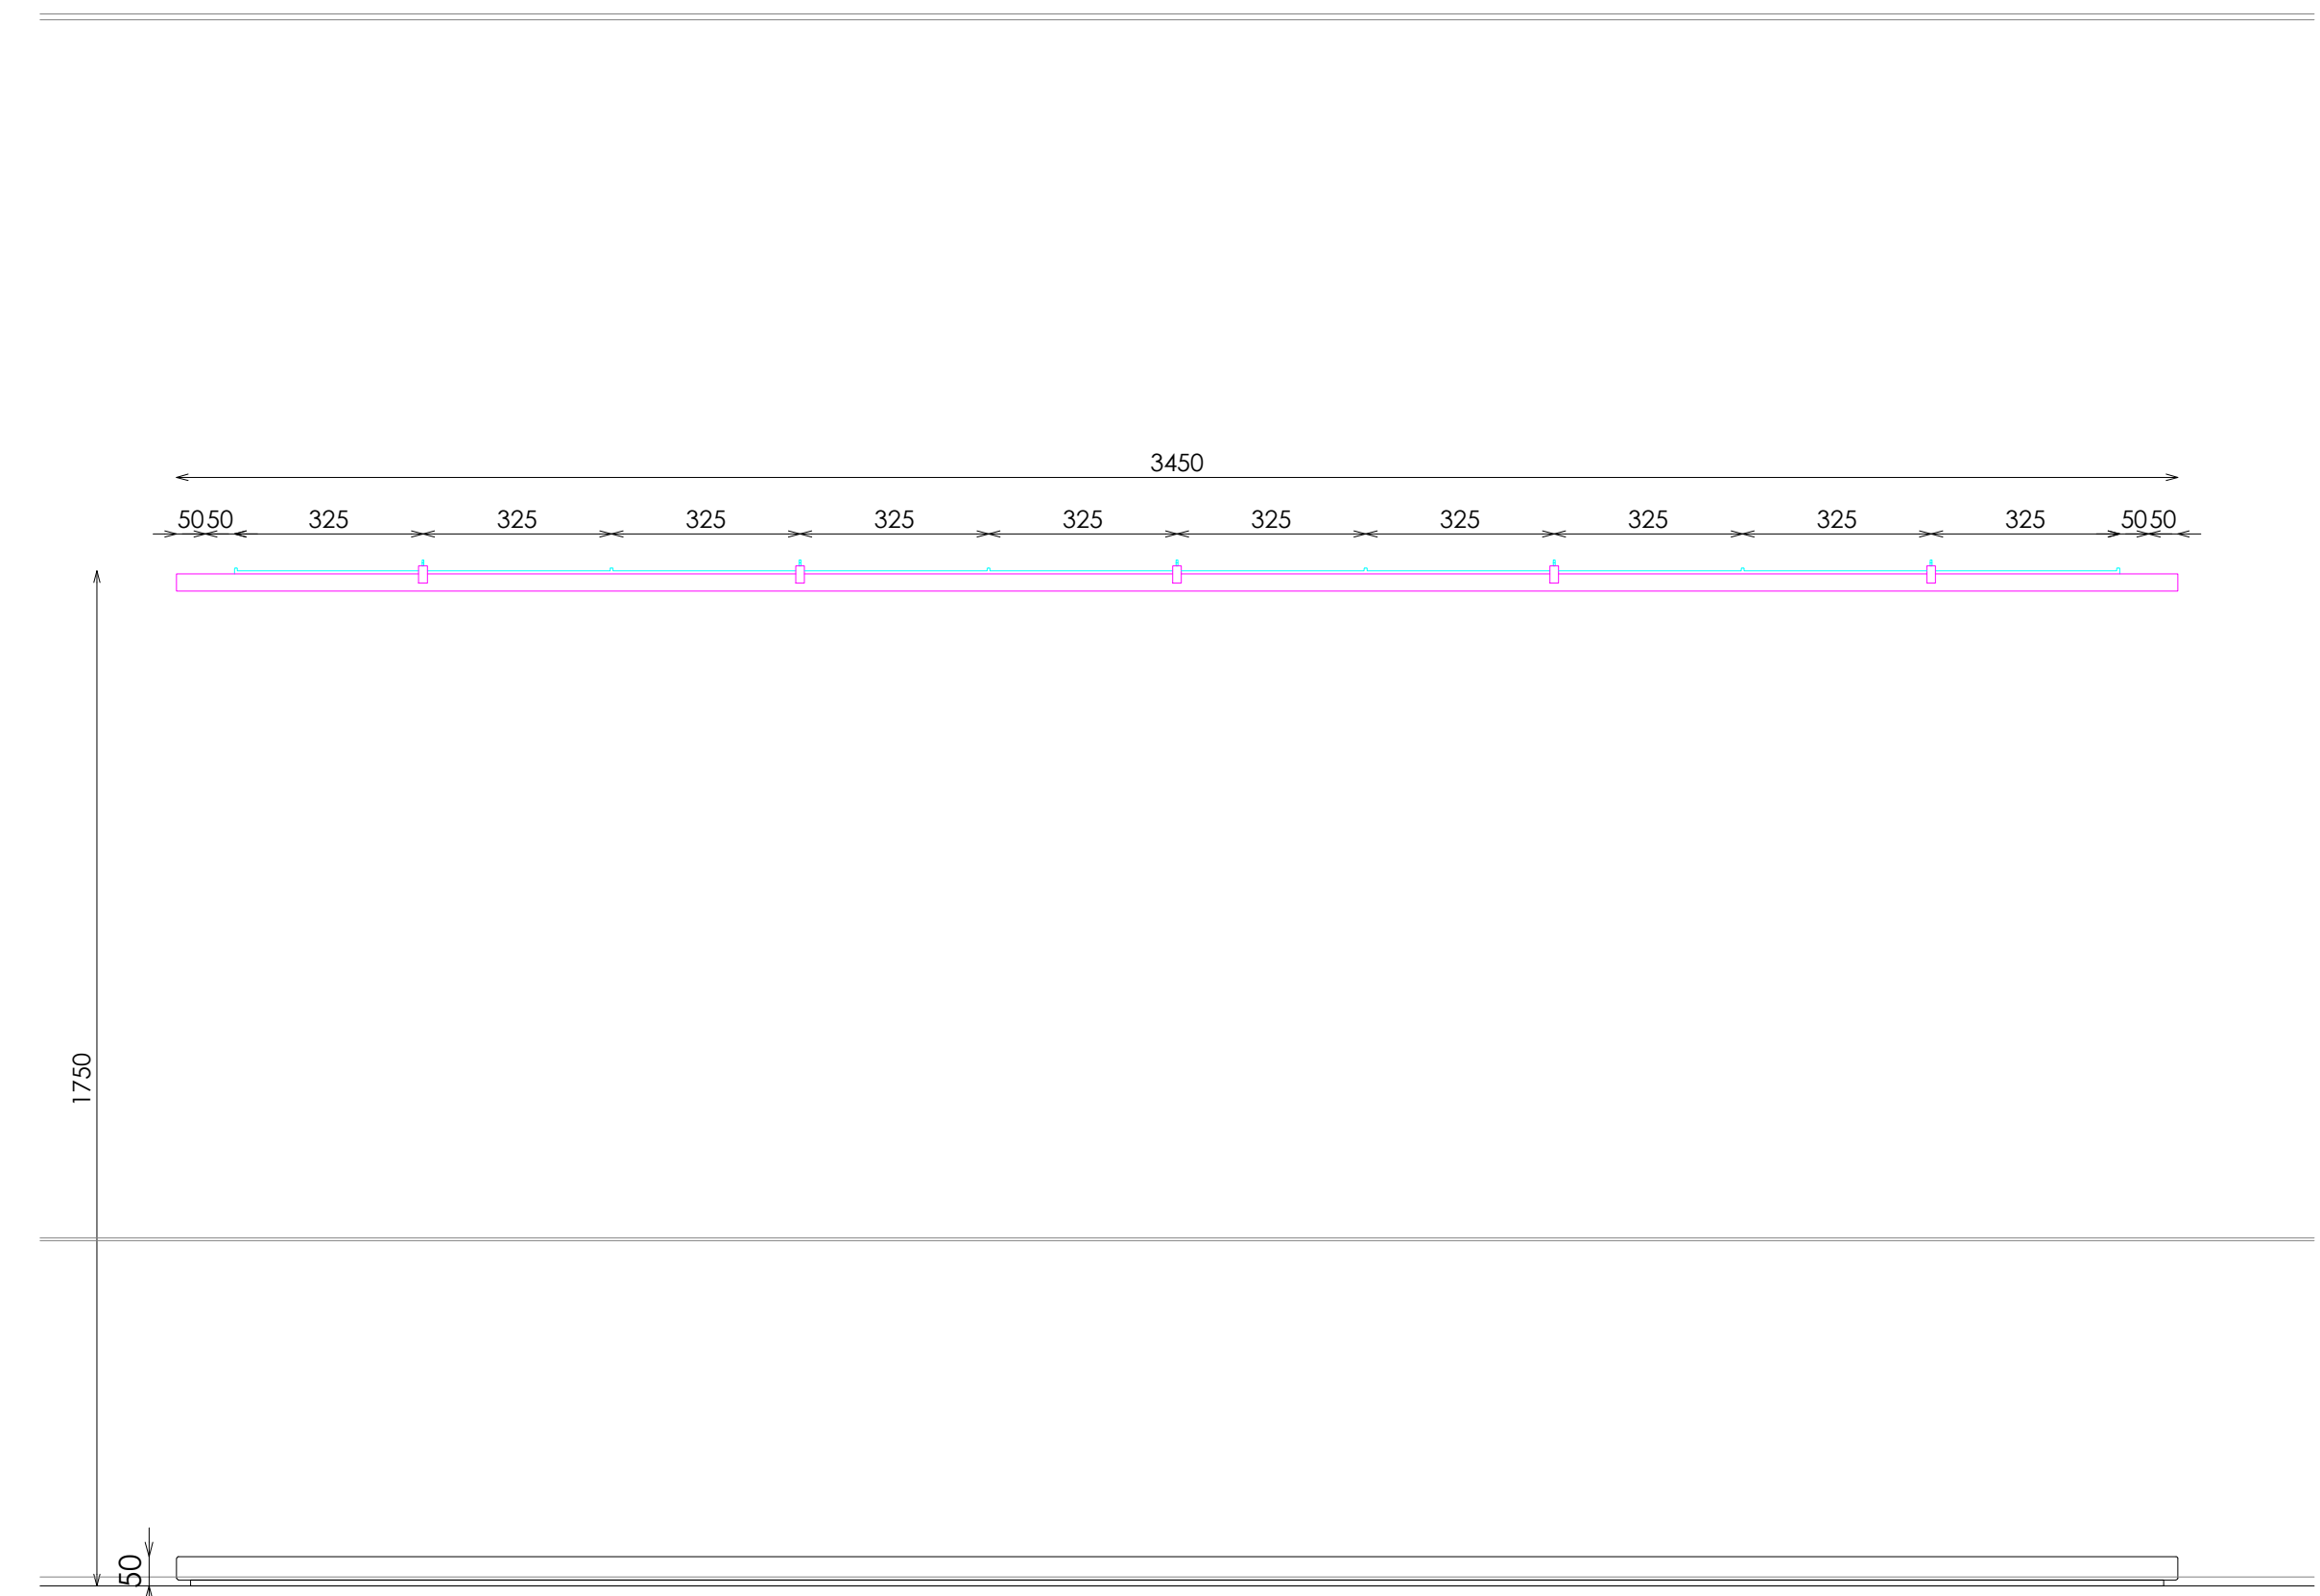


ALZADO FRONTAL

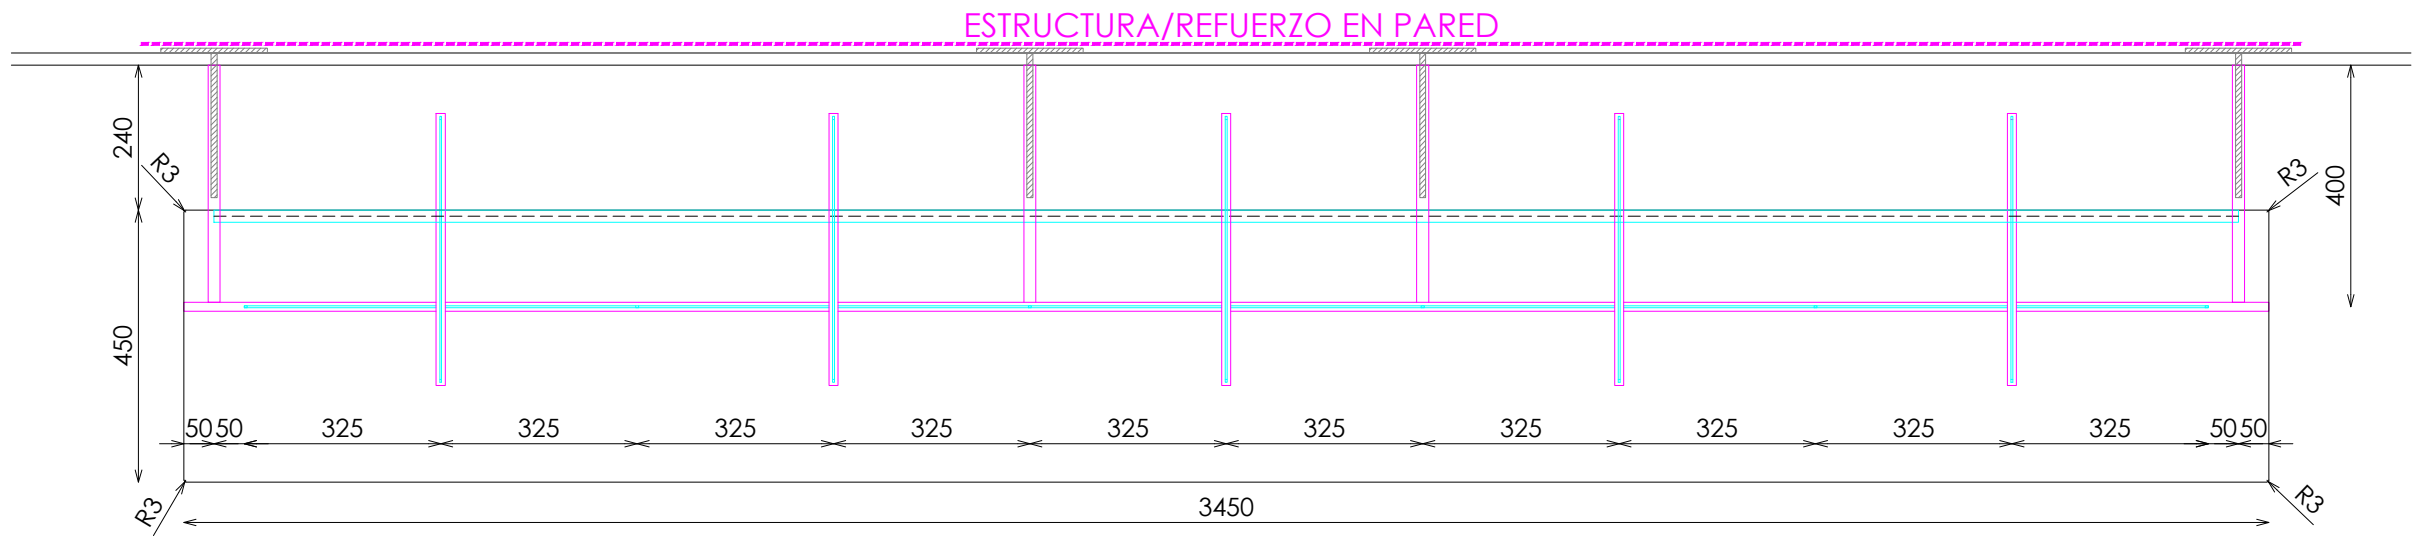


PLANTA

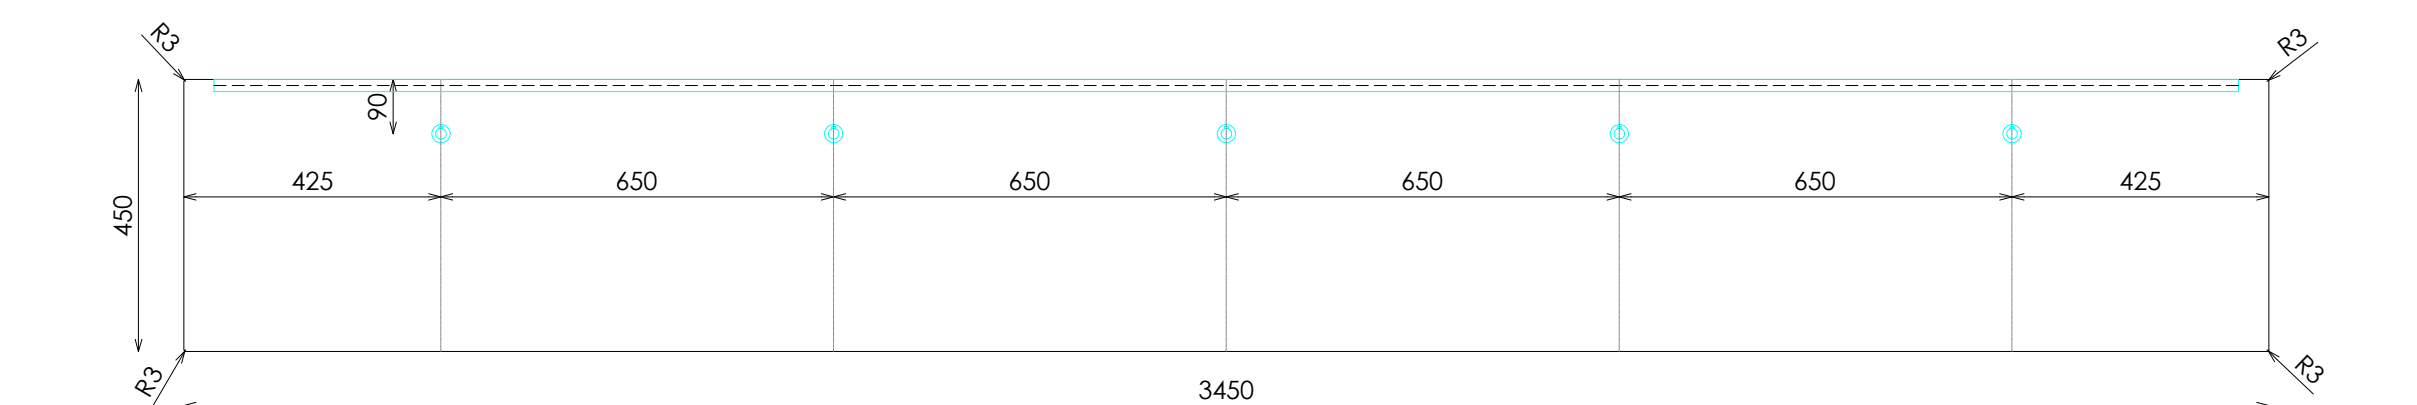

PLANTA (POSICIONES COLGADORES AUXILIARES)

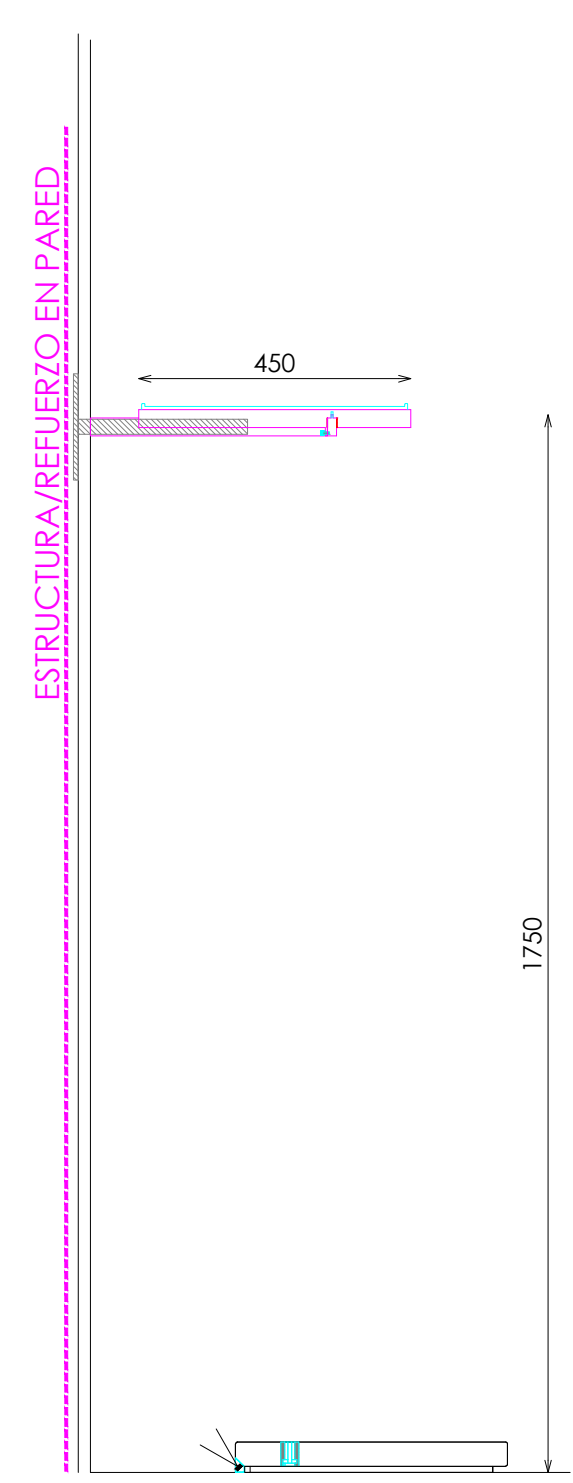

PERFIL

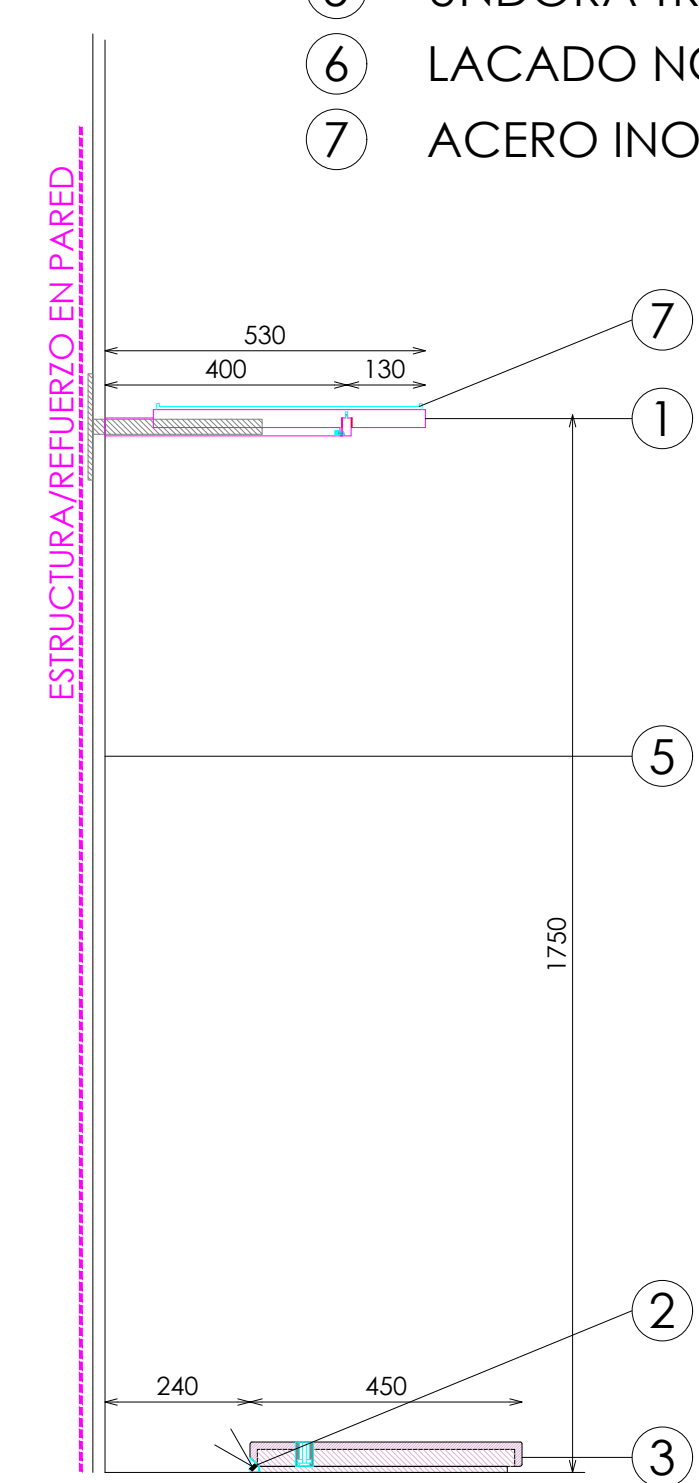


SECCIÓN


ACABADOS

- ① METAL LACADO NCS 2005-Y50R MATE. REF:2510
- ② ILUMINACION LED APOLLO PW 15W 3000°K
- ③ KRION MARFIL NATURE 0504 ARENADO FINO
- ④ PERFIL ALUMINIO LACADO NCS 2005-Y50R
- ⑤ UNDORA TRAVERTINO NAVONA CREMA EXTRA MATE. REF 2509
- ⑥ LACADO NCS S2005-Y50R MATE
- ⑦ ACERO INOX SATINADO ESTANDAR. REF 2202


DETALLE ILUMINACION TARIMA

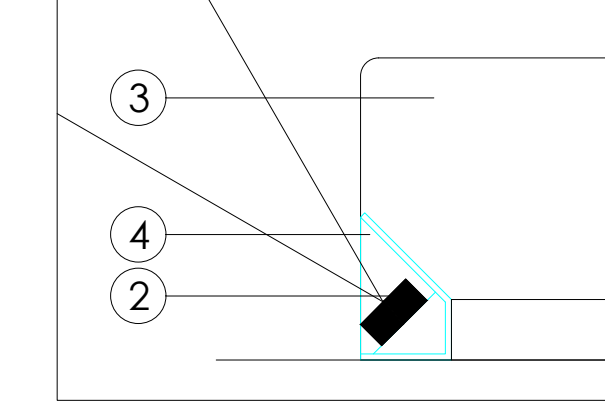


DETALLE TARIMA

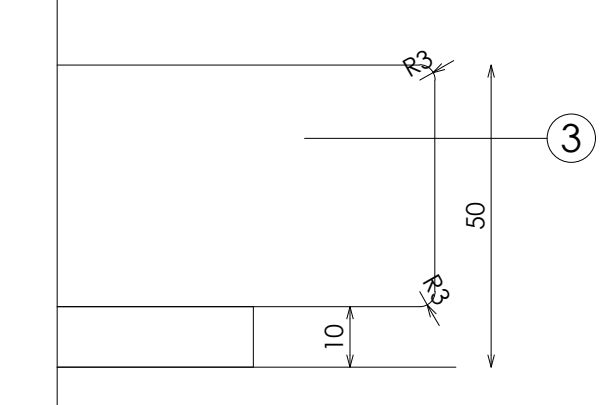


TAPON EXTRAIBLE TARIMA

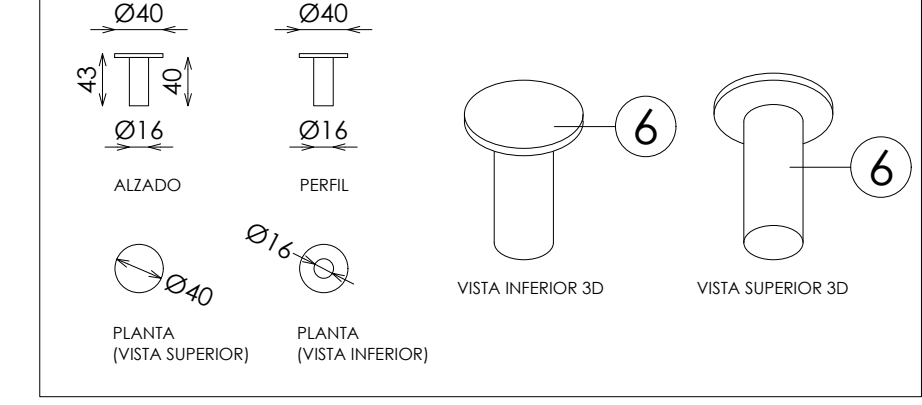


COLGADOR AUXILIAR REGULABLE TARIMA

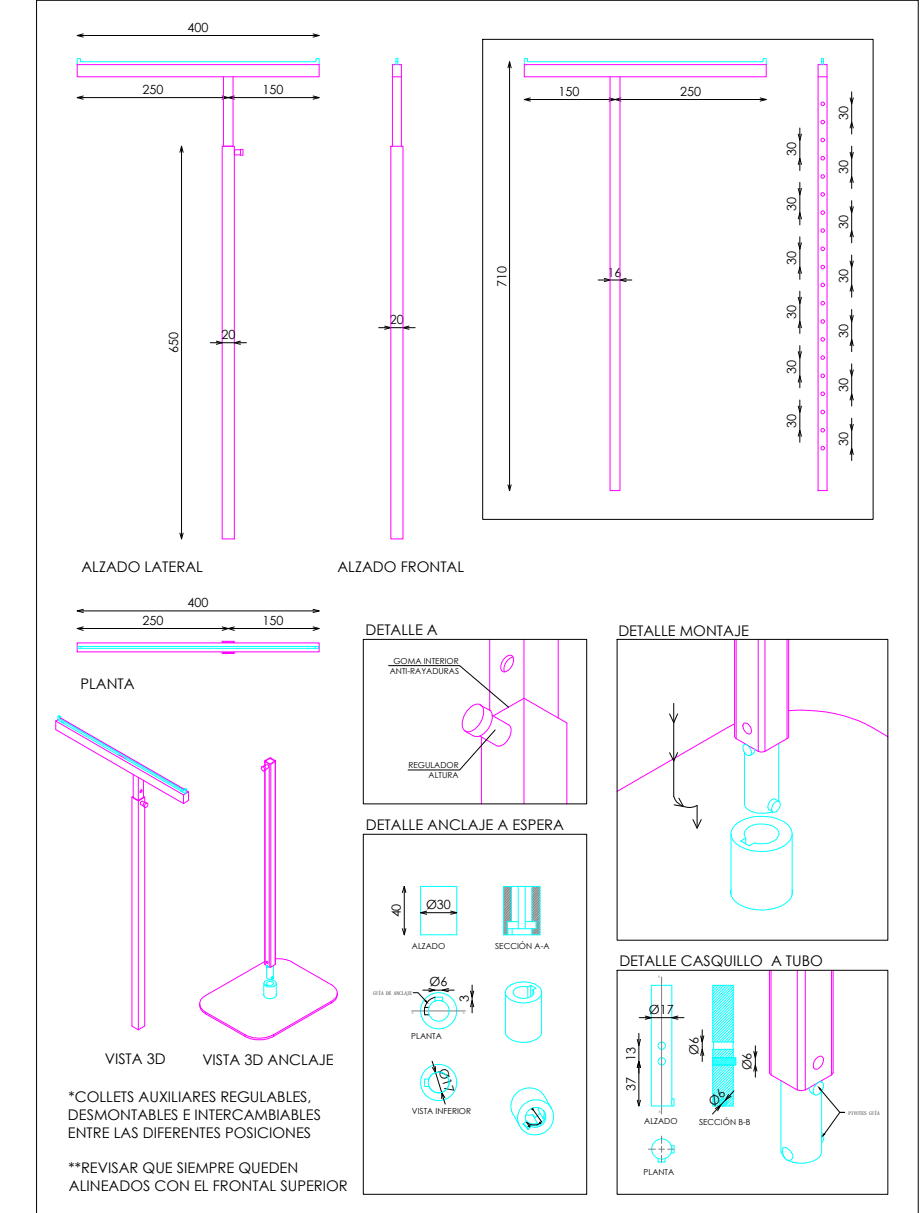

VOLUMENES H30 + H20

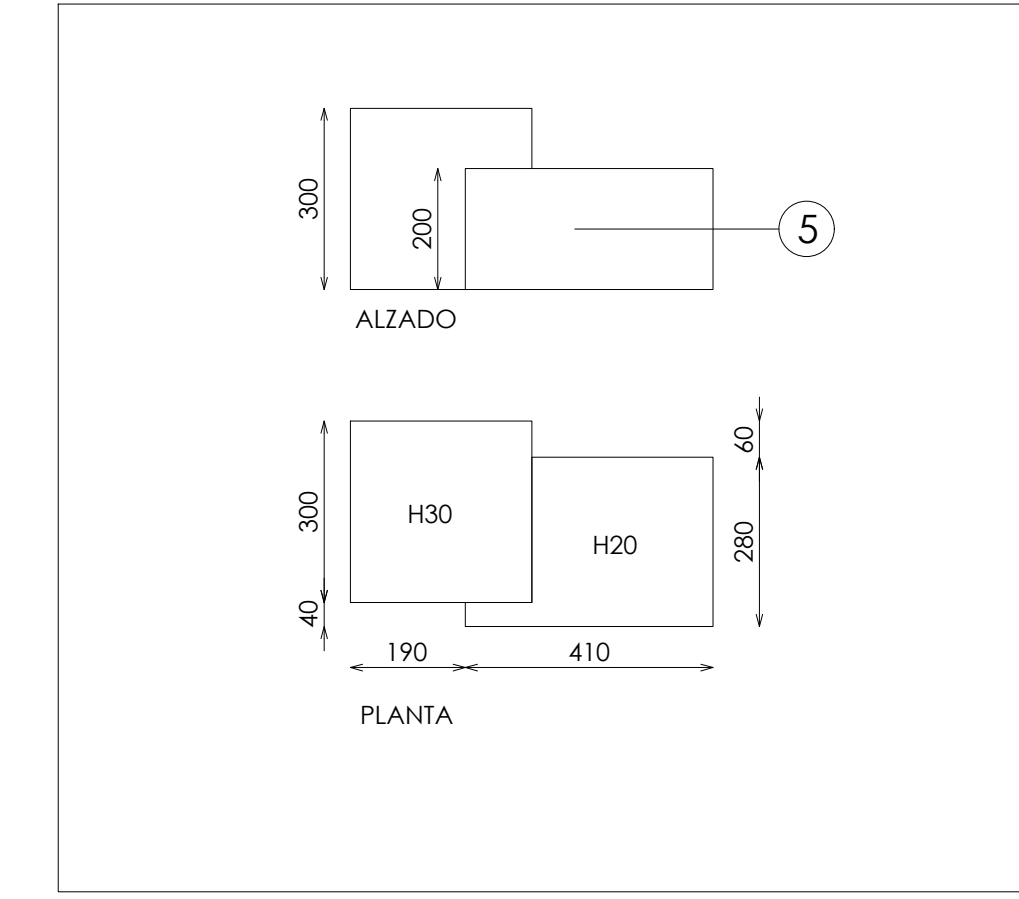

DETALLE FRONTALES EXTRAIBLES (TUBO MACIZO)

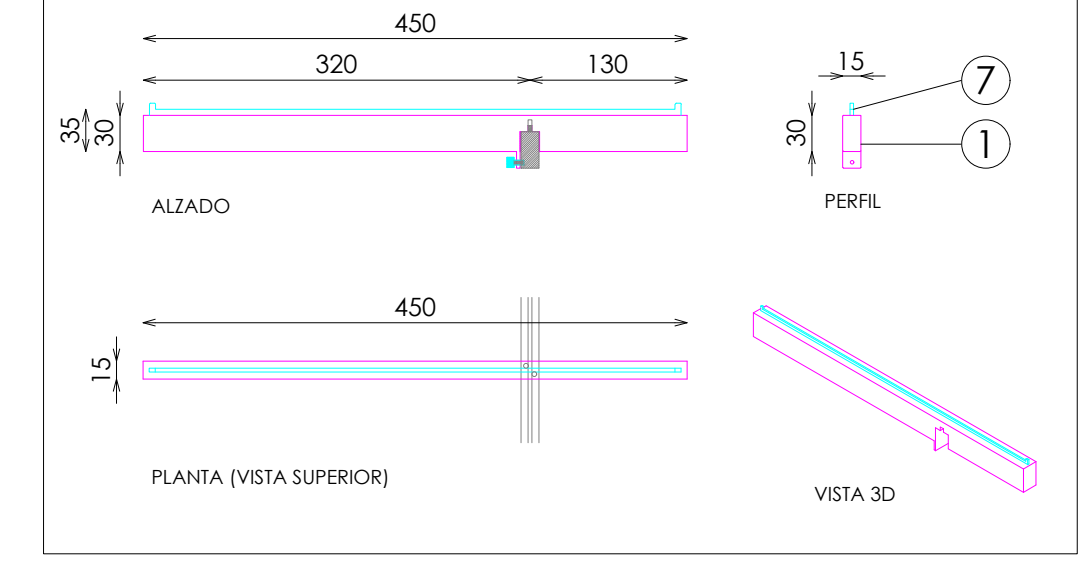

DOTACION

DESCRIPCION	Uds
COLGADOR AUXILIAR REGULABLE EN TARIMA	2
TAPON EXTRAIBLE TARIMA	5
FRONTAL EXTRAIBLE	5
VOLUMENES H30 + H20	1