




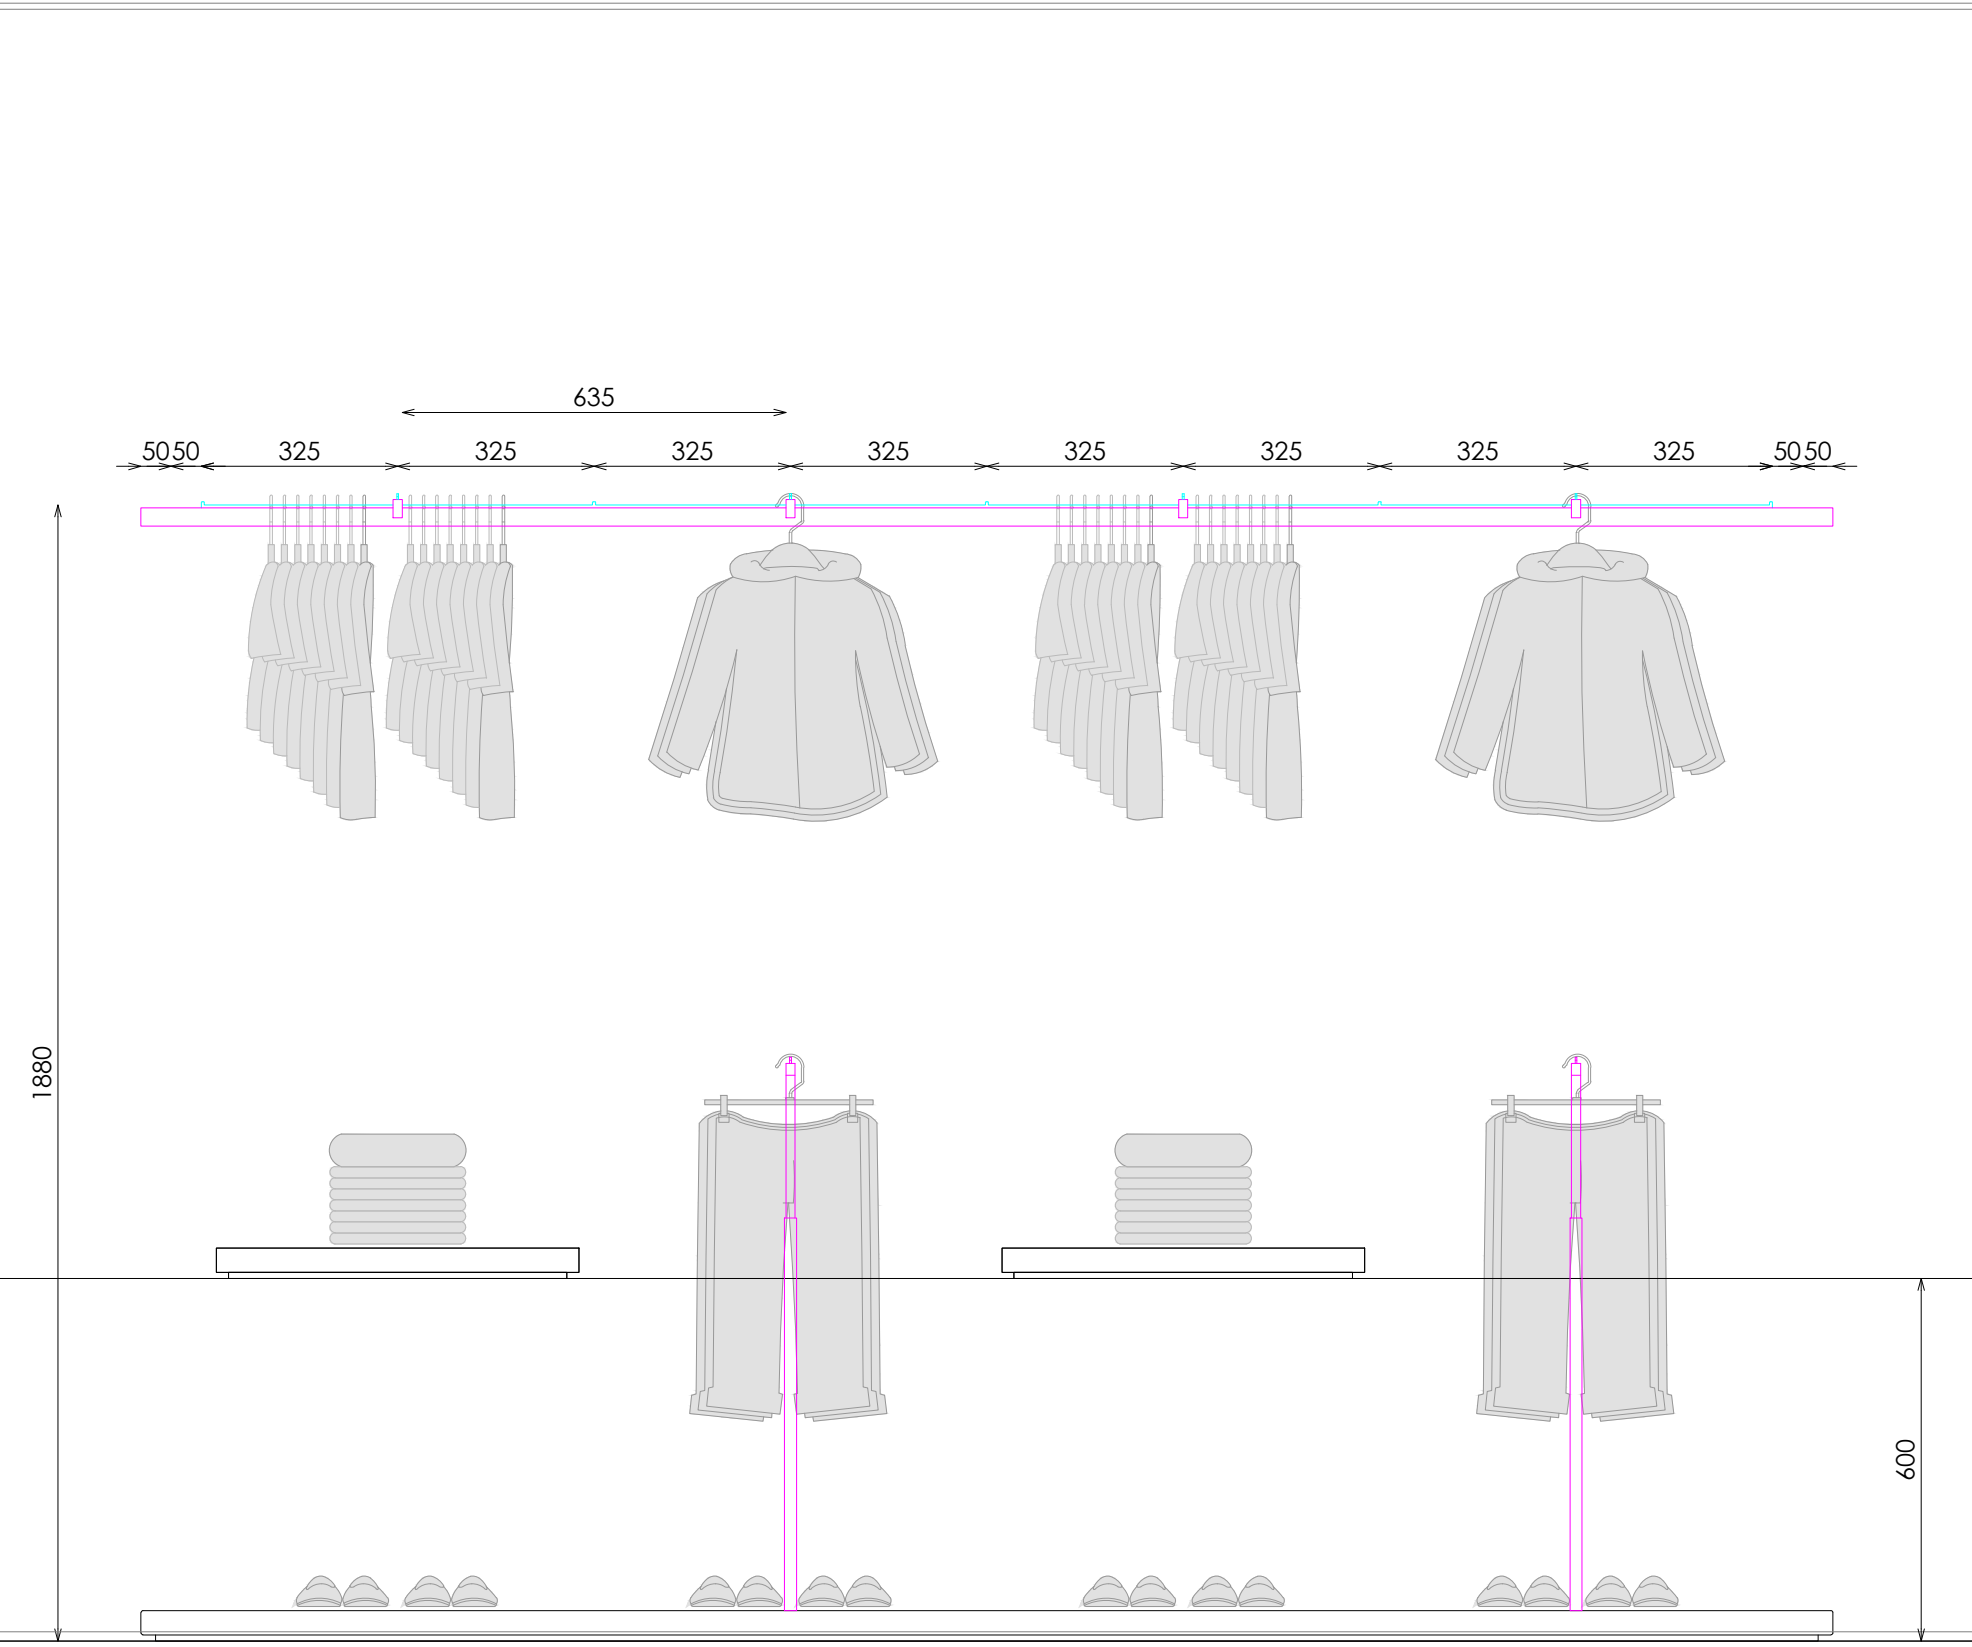


ALZADO FRONTAL

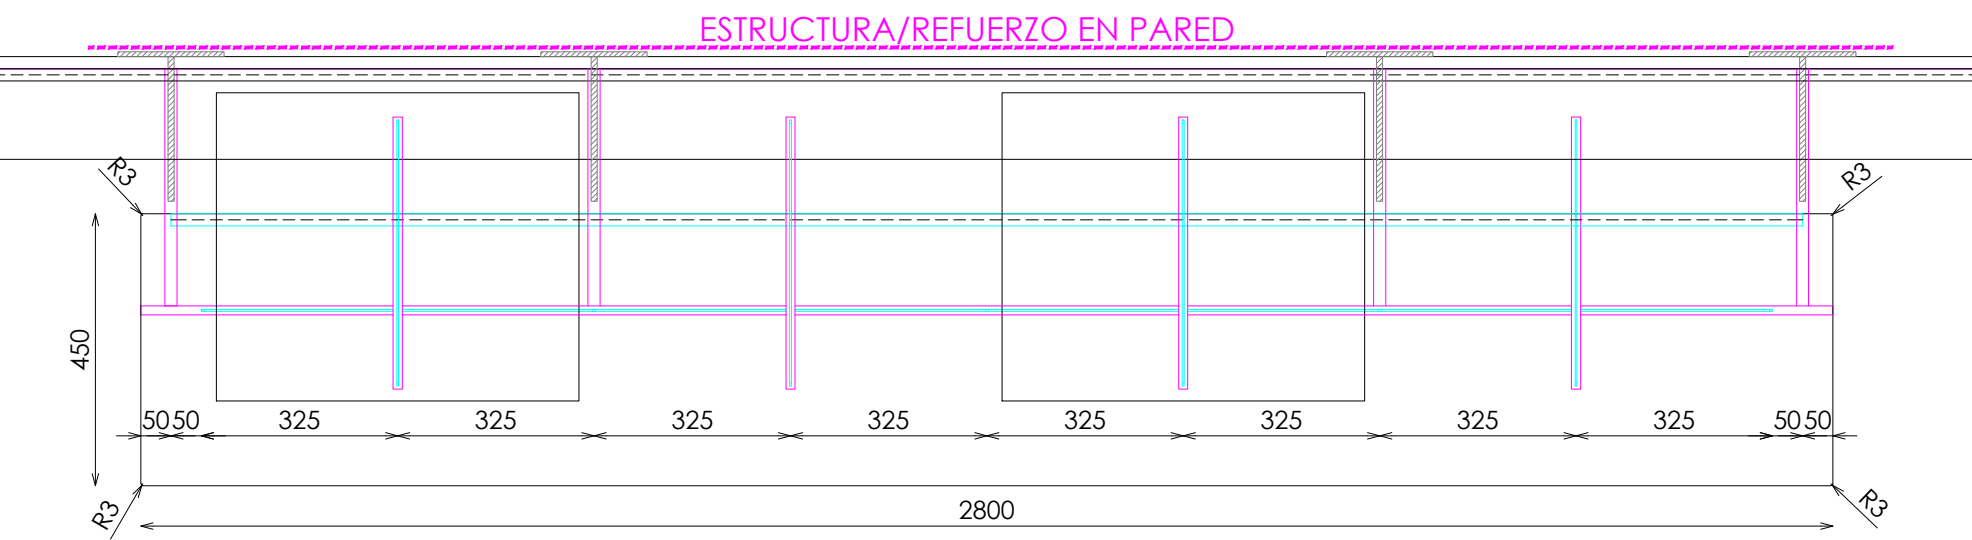


PLANTA

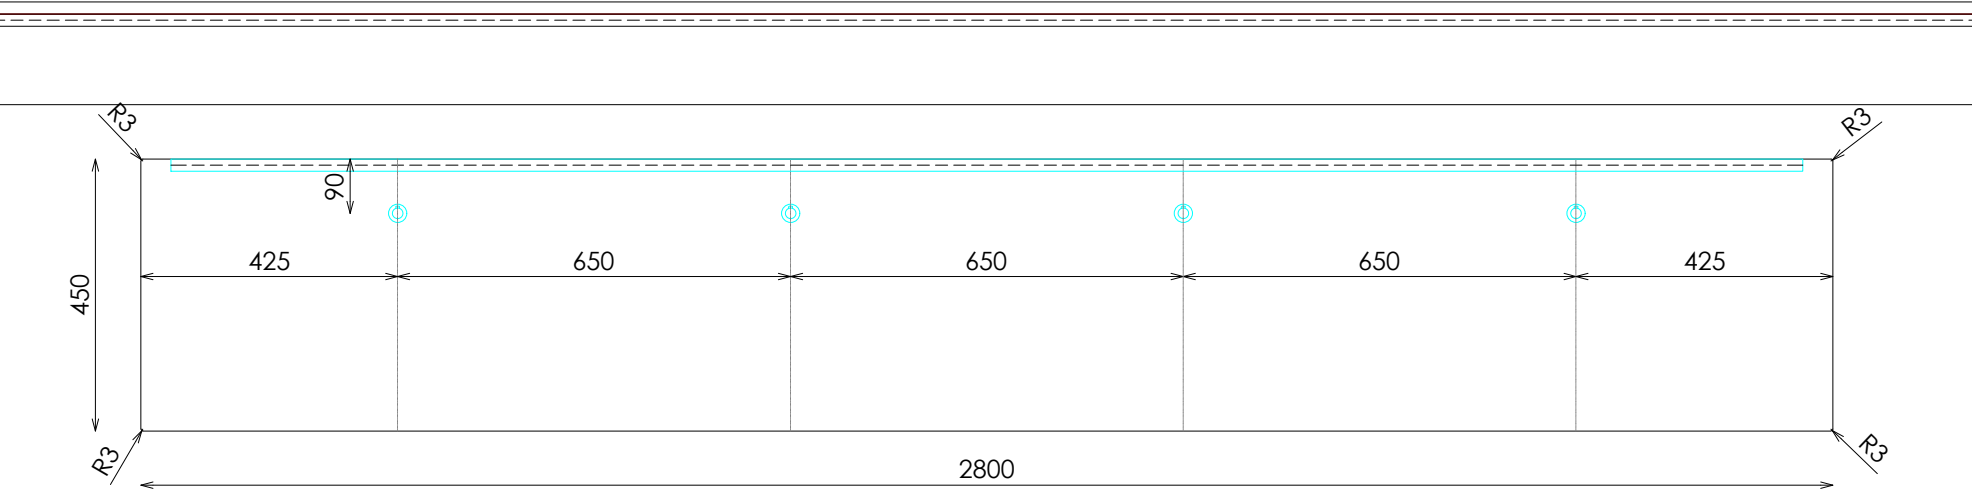

PLANTA (POSICIONES COLGADORES AUXILIARES)

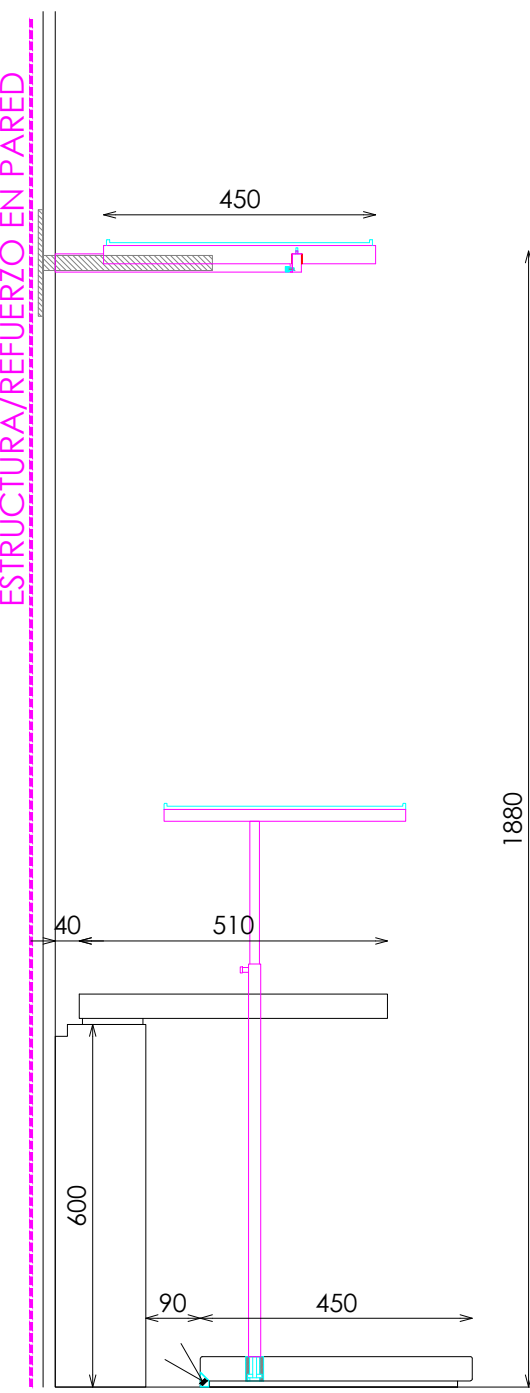

PERFIL

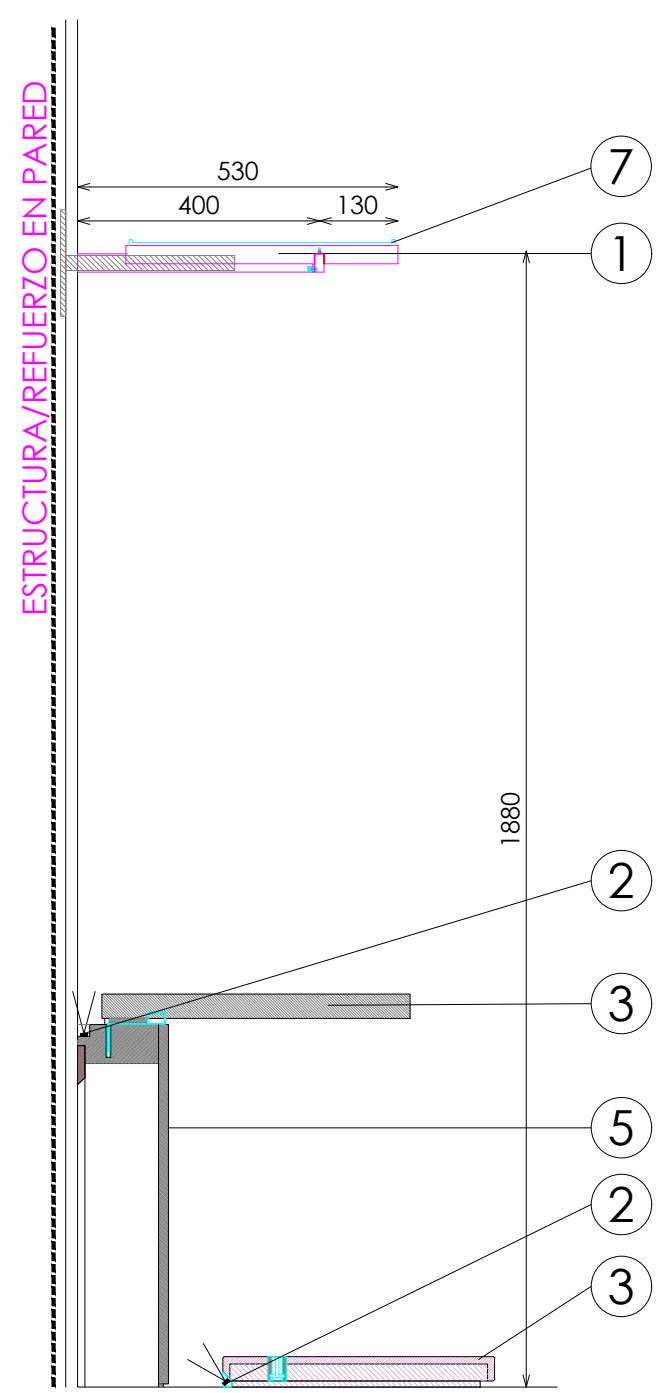


SECCIÓN


ACABADOS

- 1 METAL LACADO NCS 2005-Y50R MATE. REF:2510
- 2 ILUMINACION LED APOLLO PW 15W 3000°K
- 3 KRION MARFIL NATURE 0504 ARENADO FINO
- 4 PERFIL ALUMINIO LACADO NCS 2005-Y50R
- 5 UNDORA TRAVERTINO NAVONA CREMA EXTRA MATE. REF 2509
- 6 LACADO NCS S2005-Y50R MATE
- 7 ACERO INOX SATINADO ESTANDAR. REF 2202


TAPON EXTRAIBLE TARIMA

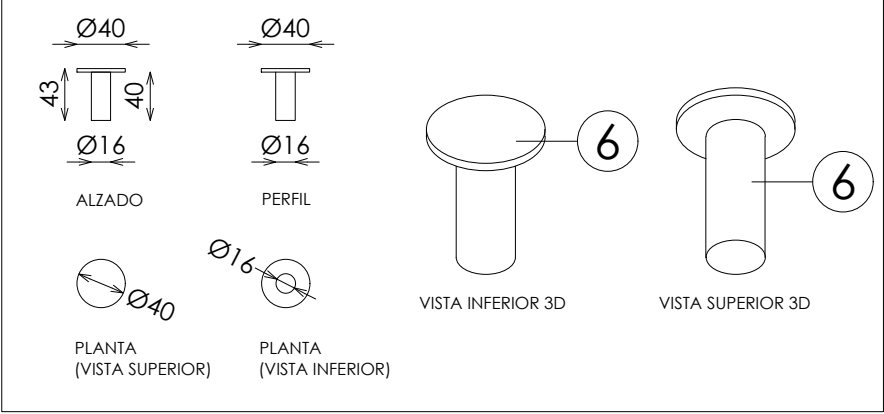


COLGADOR AUXILIAR REGULABLE TARIMA

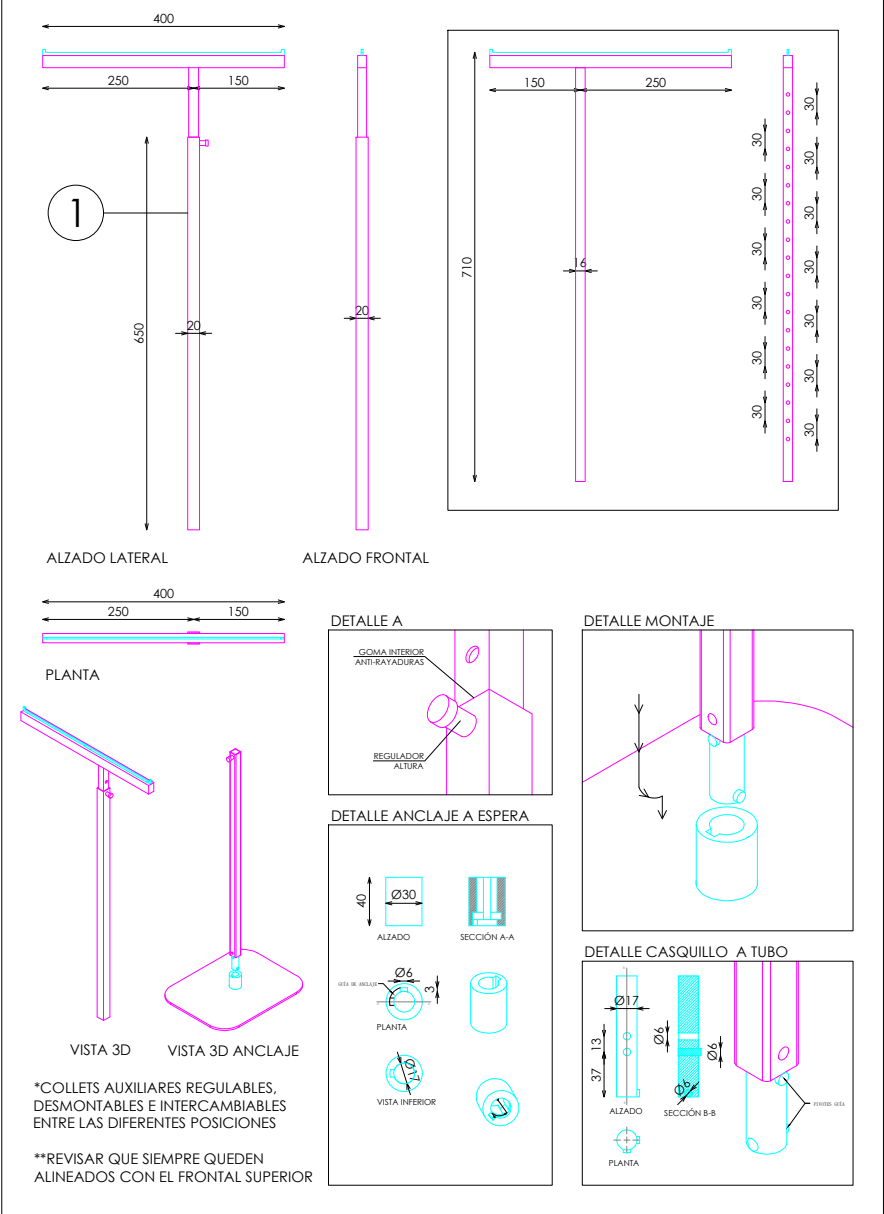


DETALLE BARRA

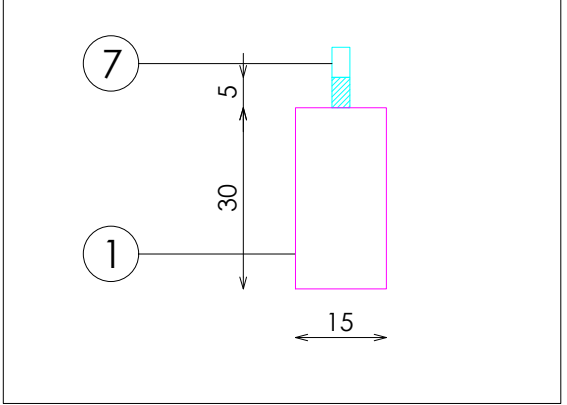


DETALLE ILUMINACION TARIMA

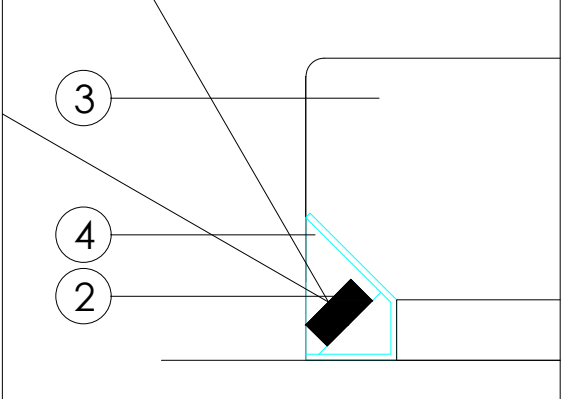


DETALLE TARIMA

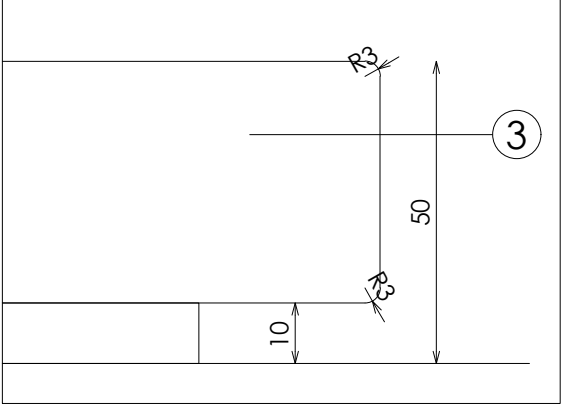

DETALLE ESTANTE SIMPLE

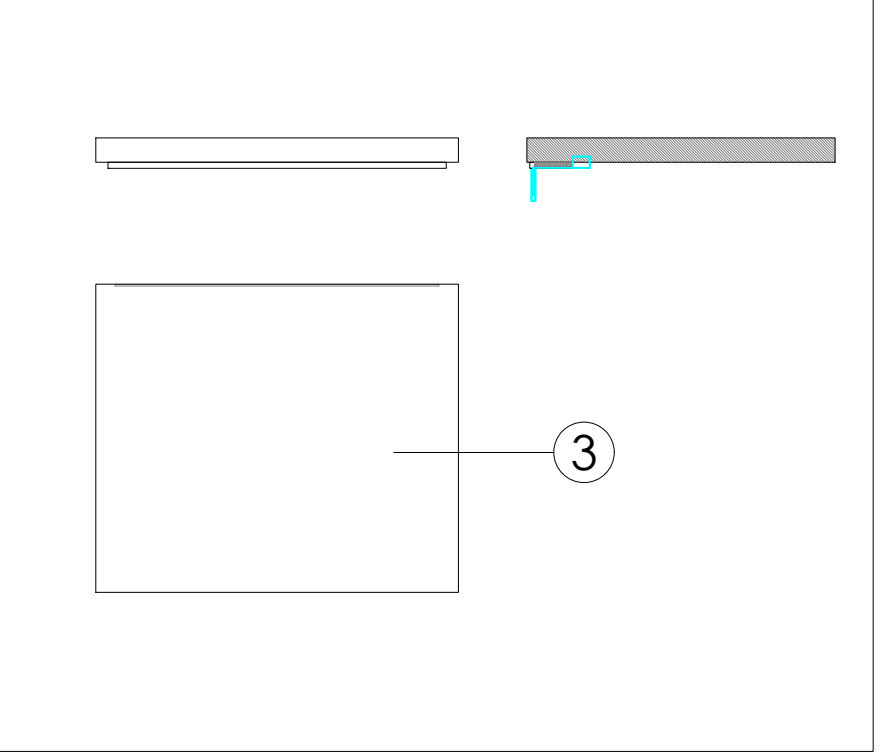

DETALLE FRONTALES EXTRAIBLES (TUBO MACIZO)

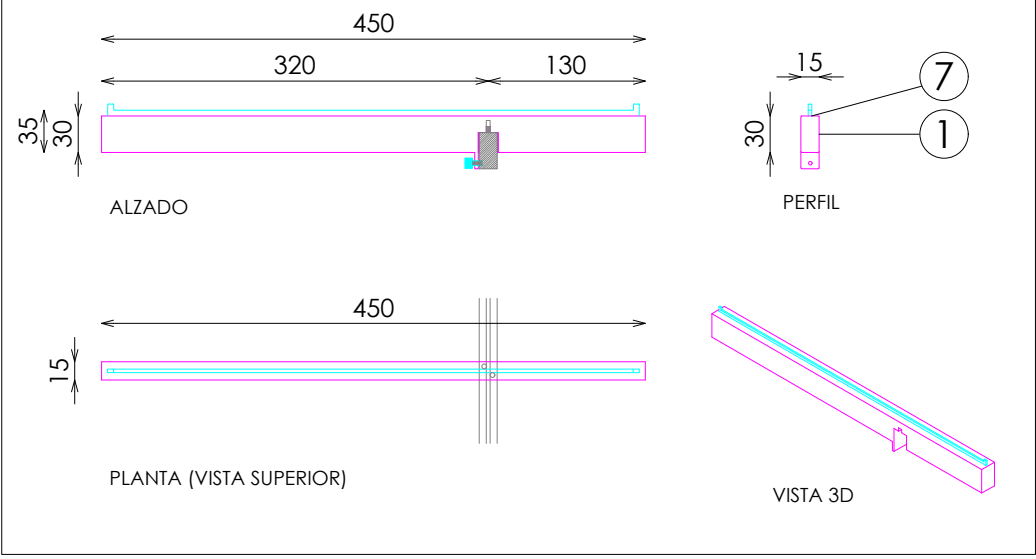

DOTACION

DESCRIPCION	Uds
FRONTAL EXTRAIBLE	4
ESTANTE SIMPLE	2
COLGADOR AUXILIAR REGULABLE EN TARIMA	2
TAPON EXTRAIBLE TARIMA	4