

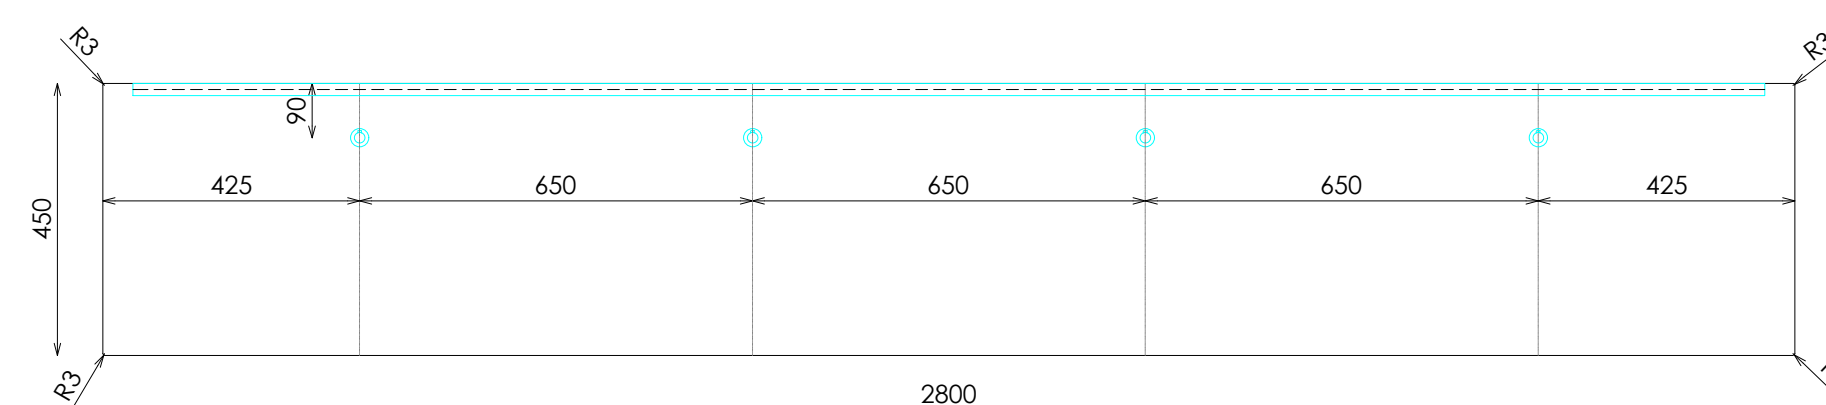
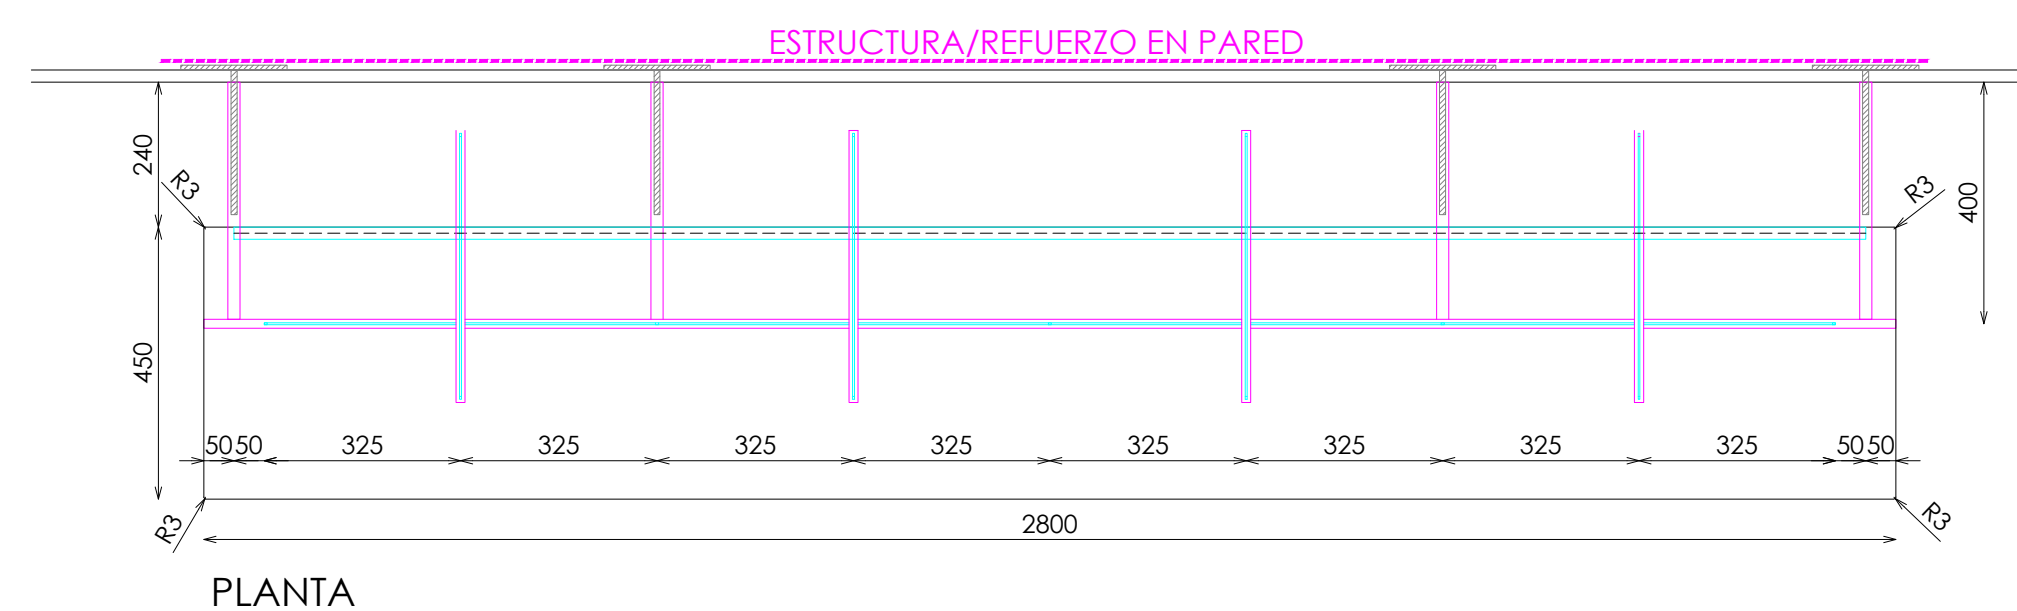
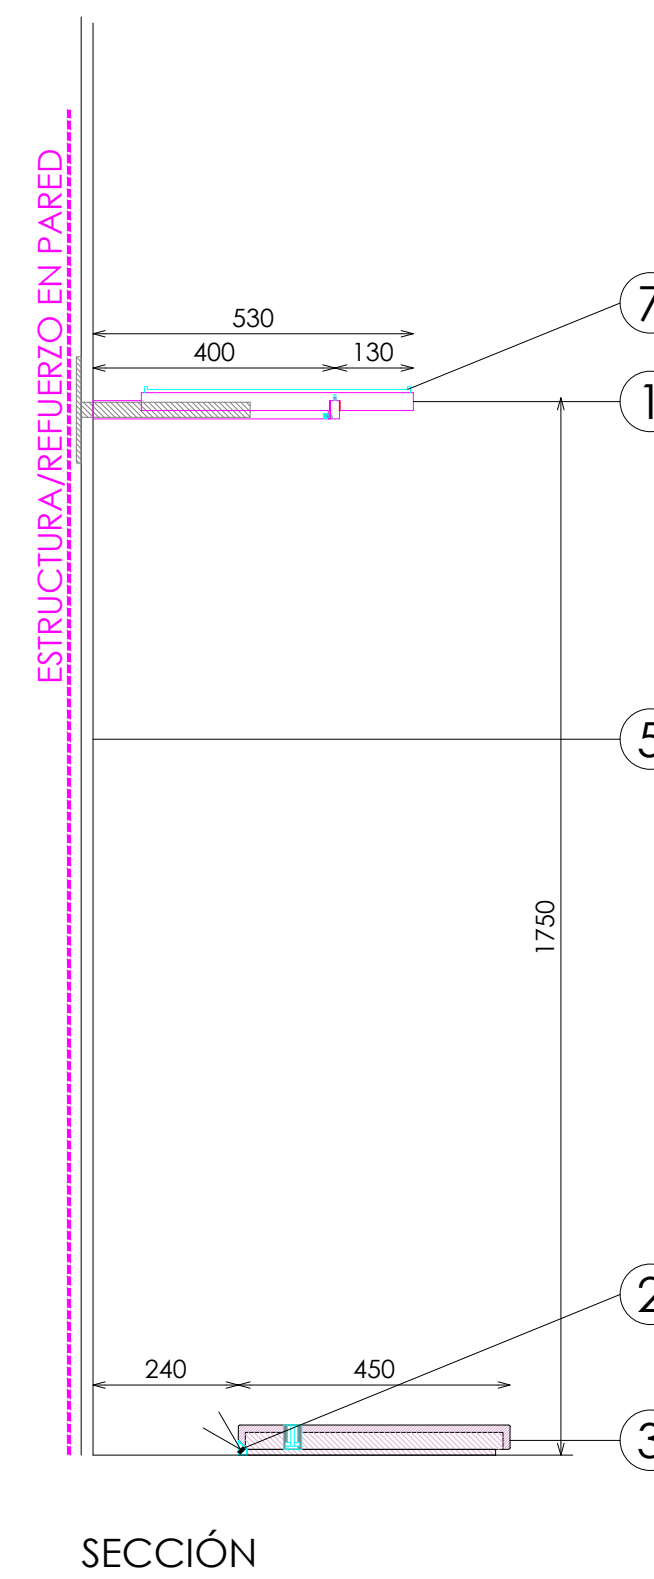
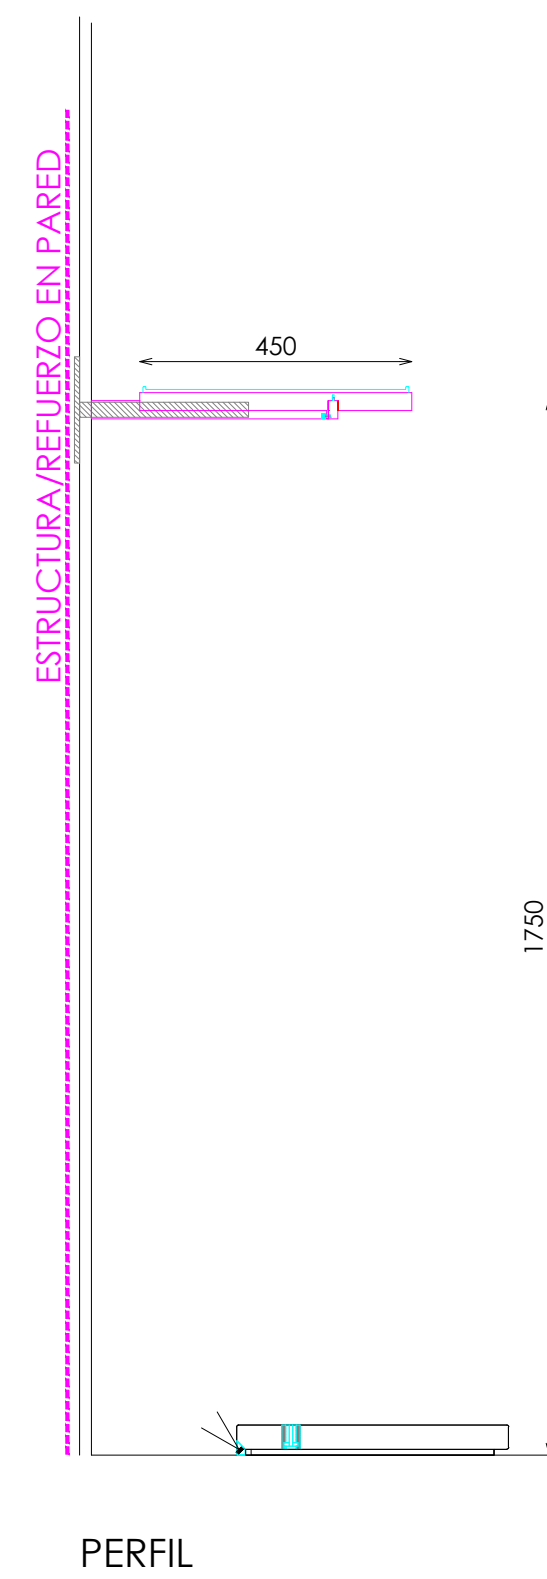
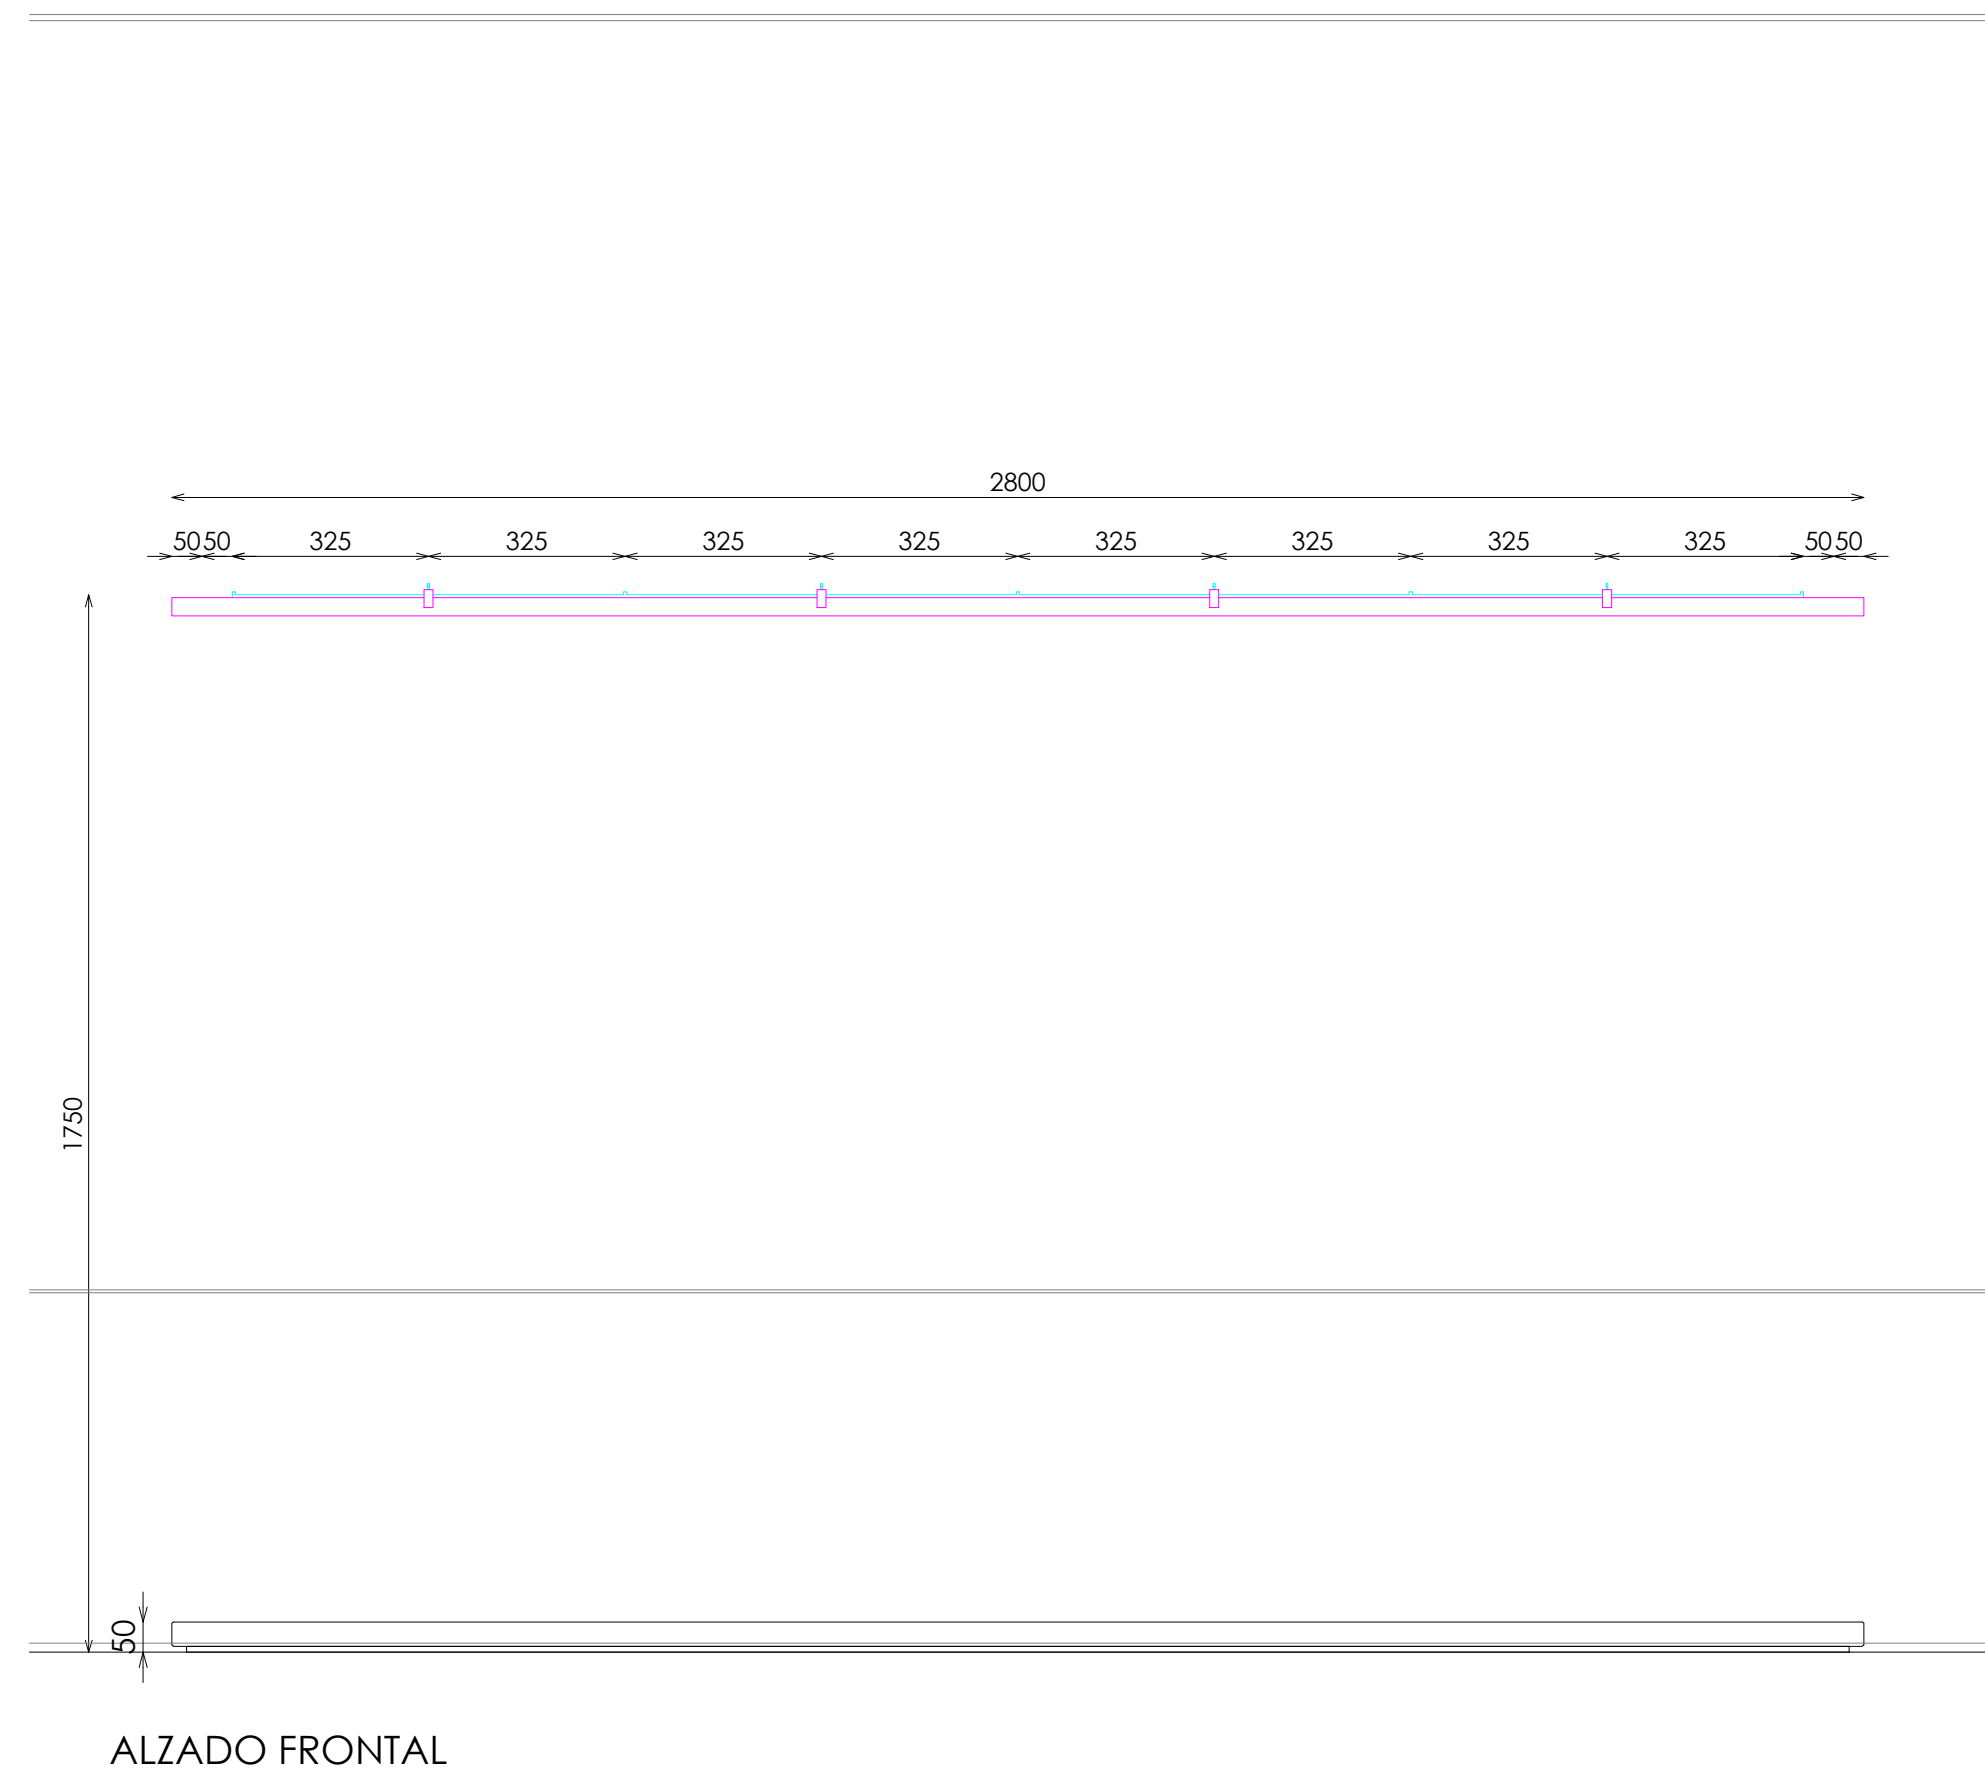
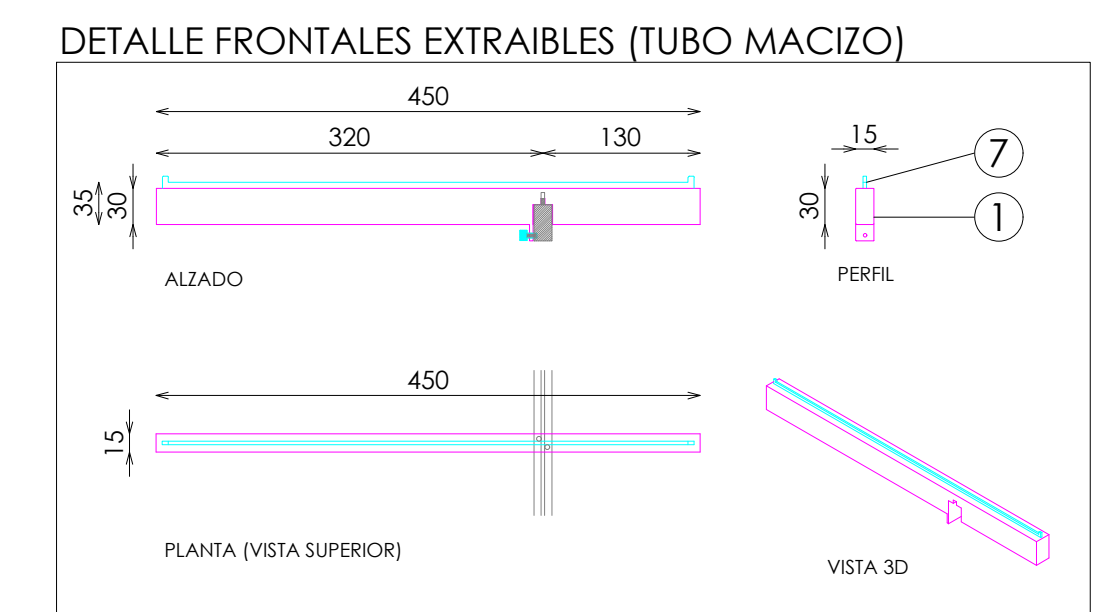
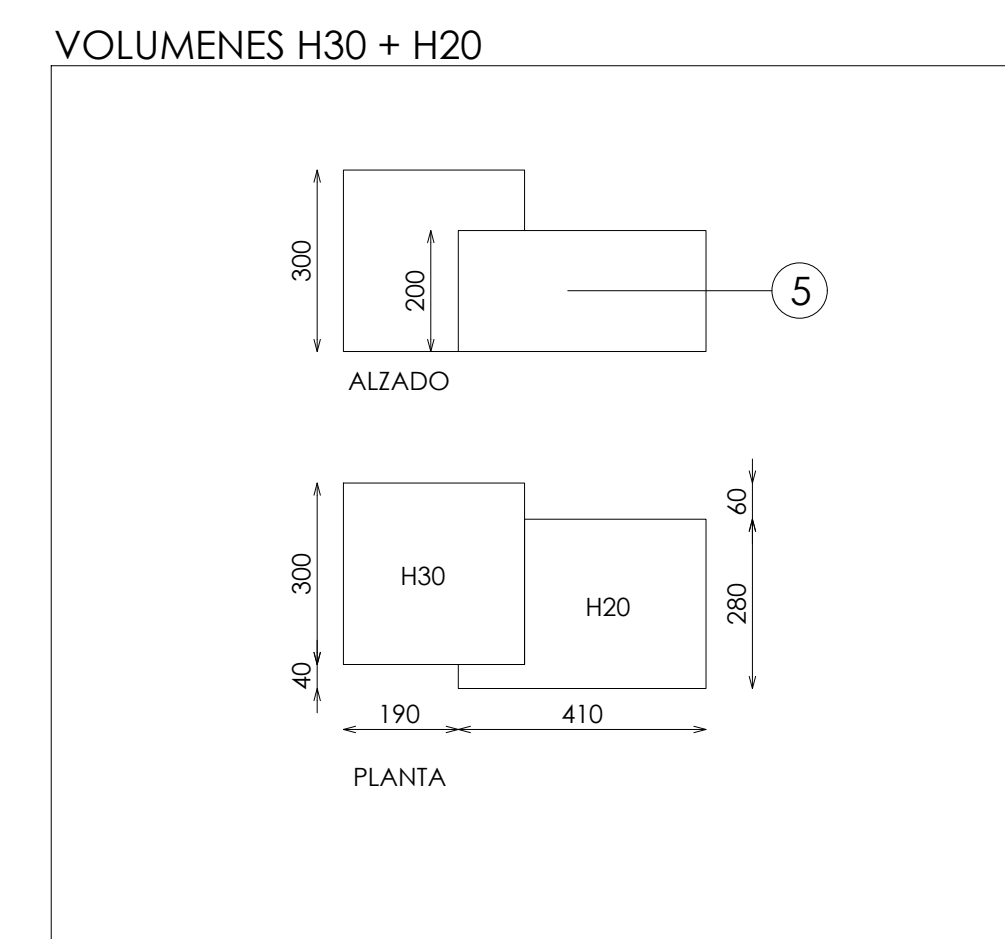
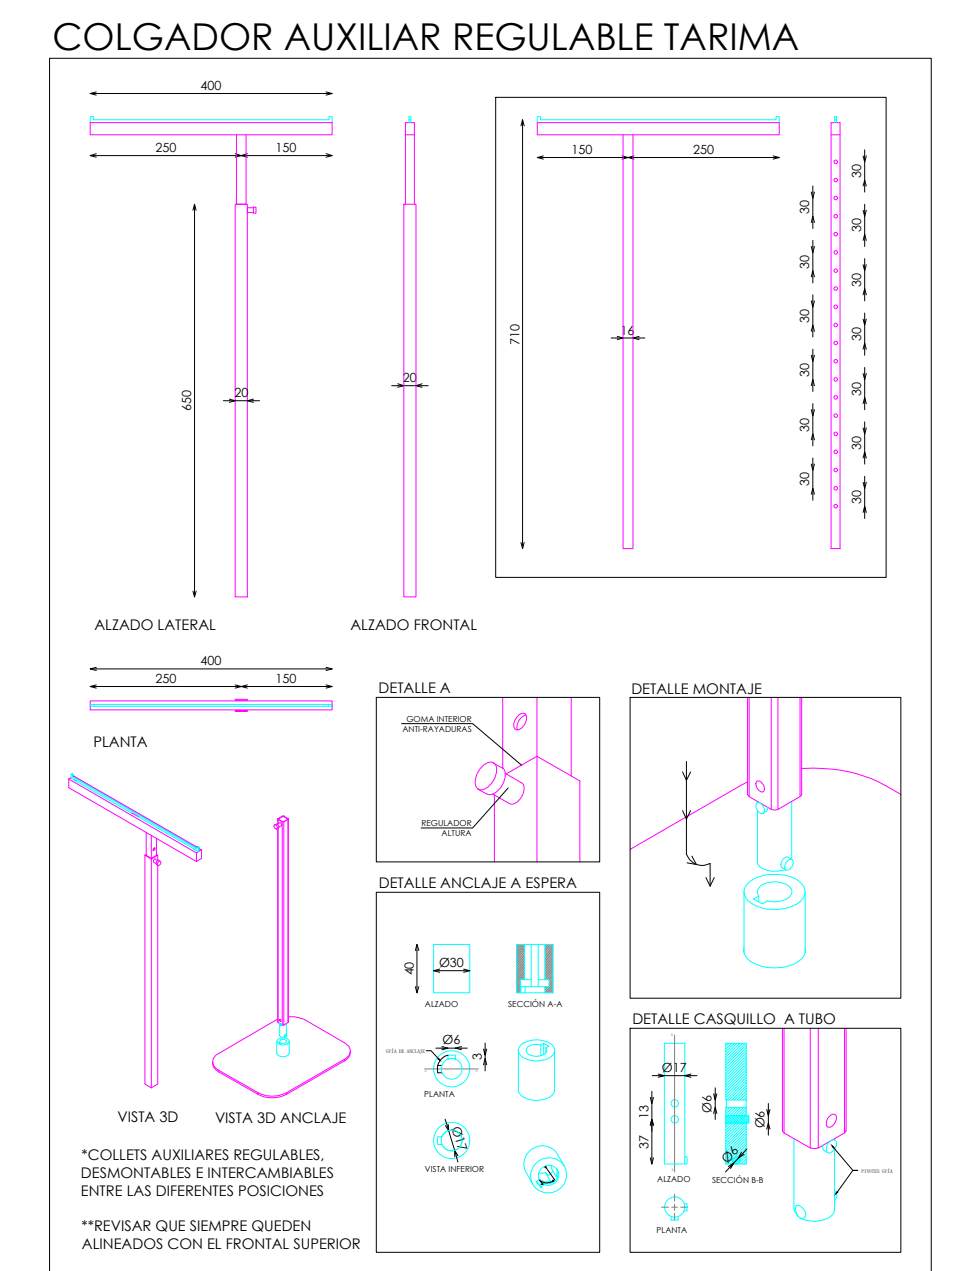
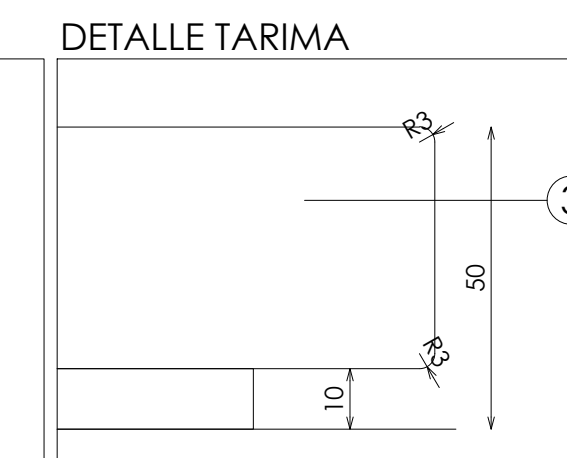
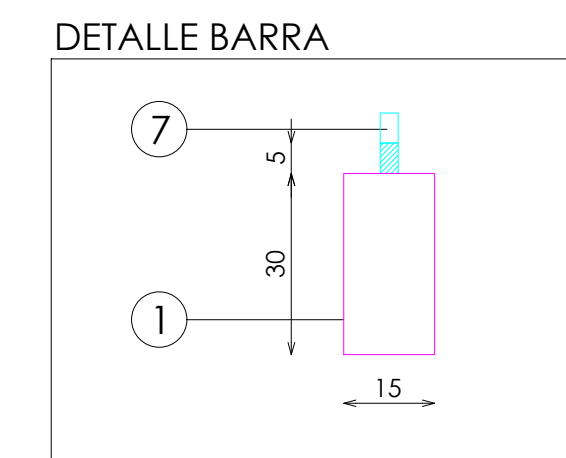


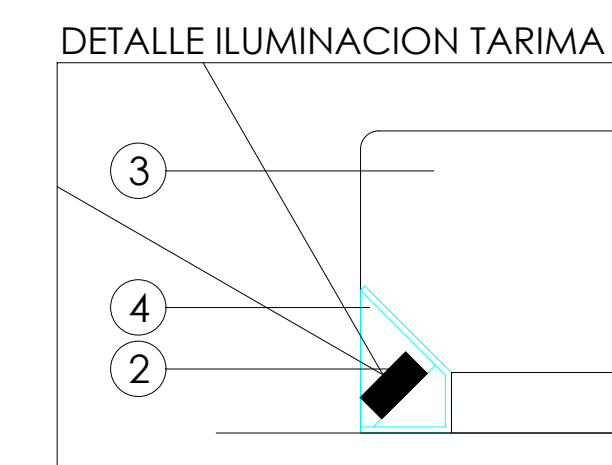

PLANTA (POSICIONES COLGADORES AUXILIARES)

ACABADOS

- ① METAL LACADO NCS 2005-Y50R MATE. REF:2510
- ② ILUMINACION LED APOLLO PW 15W 3000°K
- ③ KRION MARFIL NATURE 0504 ARENADO FINO
- ④ PERFIL ALUMINIO LACADO NCS 2005-Y50R
- ⑤ UNDORA TRAVERTINO NAVONA CREMA EXTRA MATE. REF 2509
- ⑥ LACADO NCS S2005-Y50R MATE
- ⑦ ACERO INOX SATINADO ESTANDAR. REF 2202

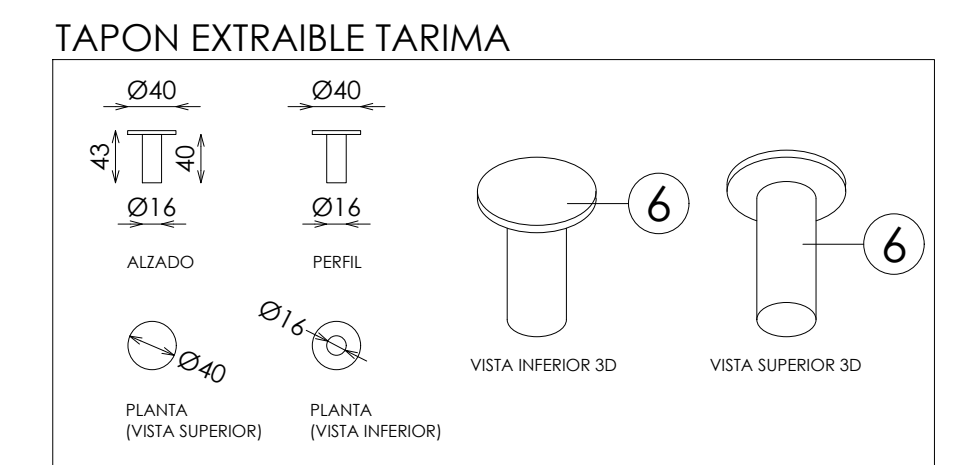

DOTACION

DESCRIPCION	Uds
COLGADOR AUXILIAR REGULABLE EN TARIMA	2
TAPON EXTRAIBLE TARIMA	4
FRONTAL EXTRAIBLE	4
VOLUMENES H30 + H20	1