




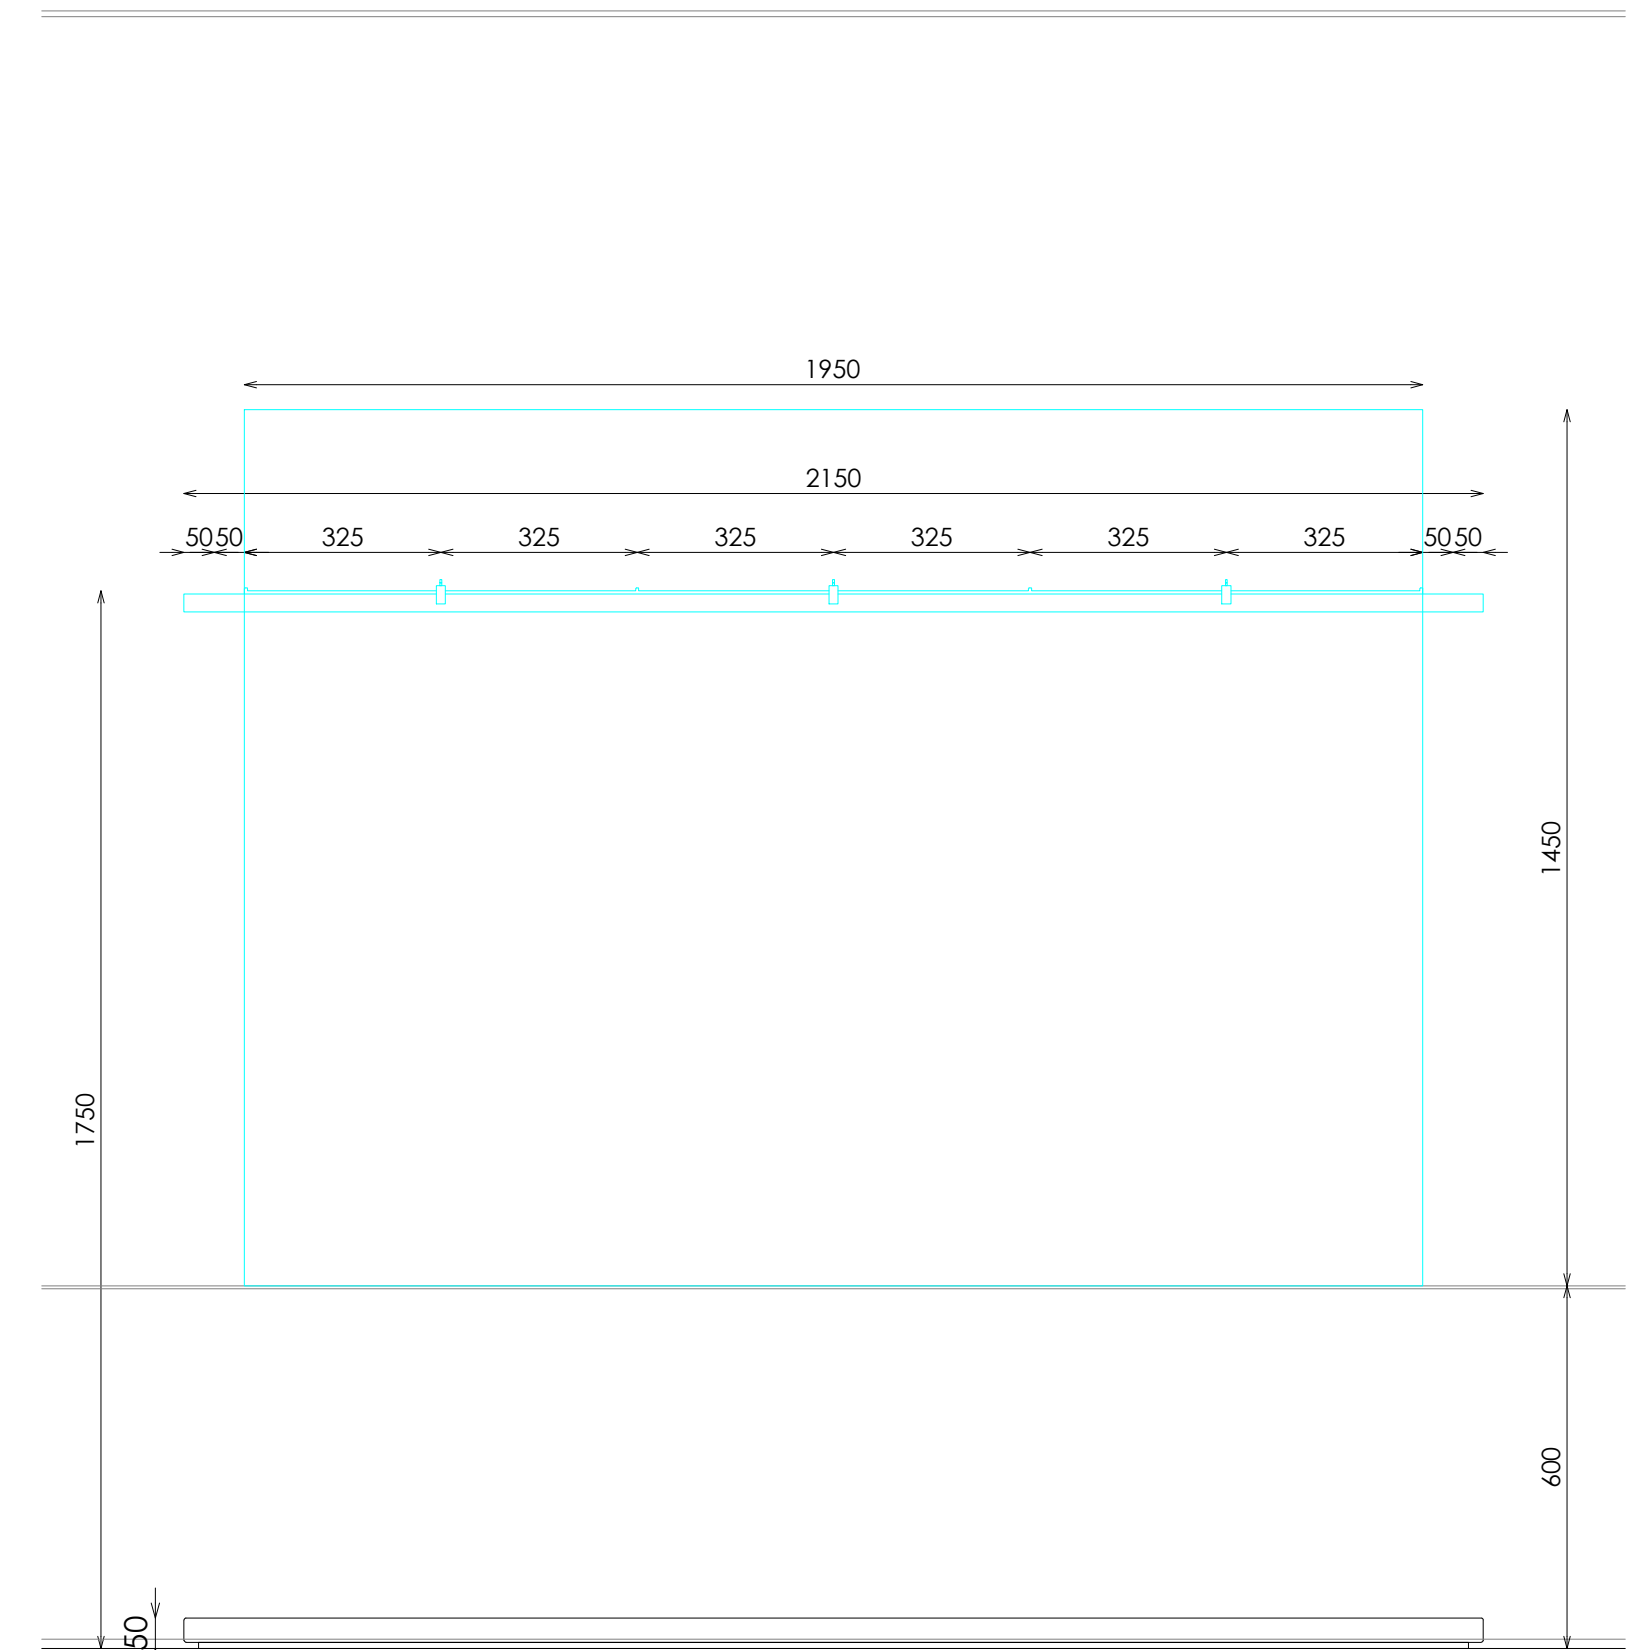


ALZADO FRONTAL

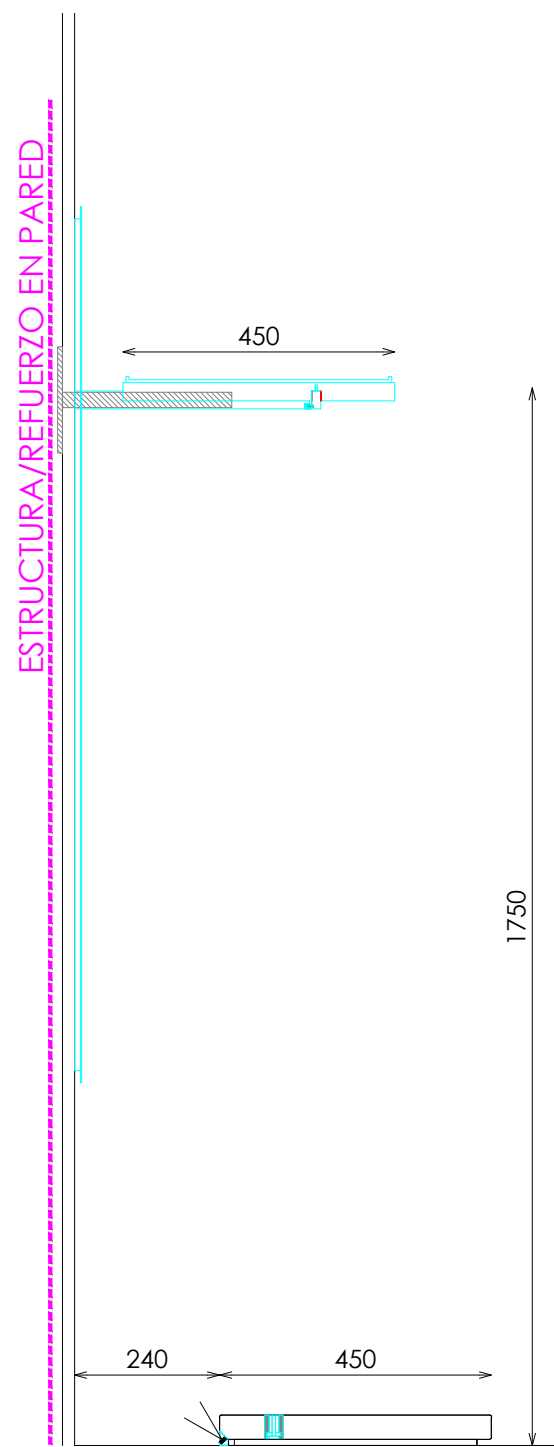


PERFIL

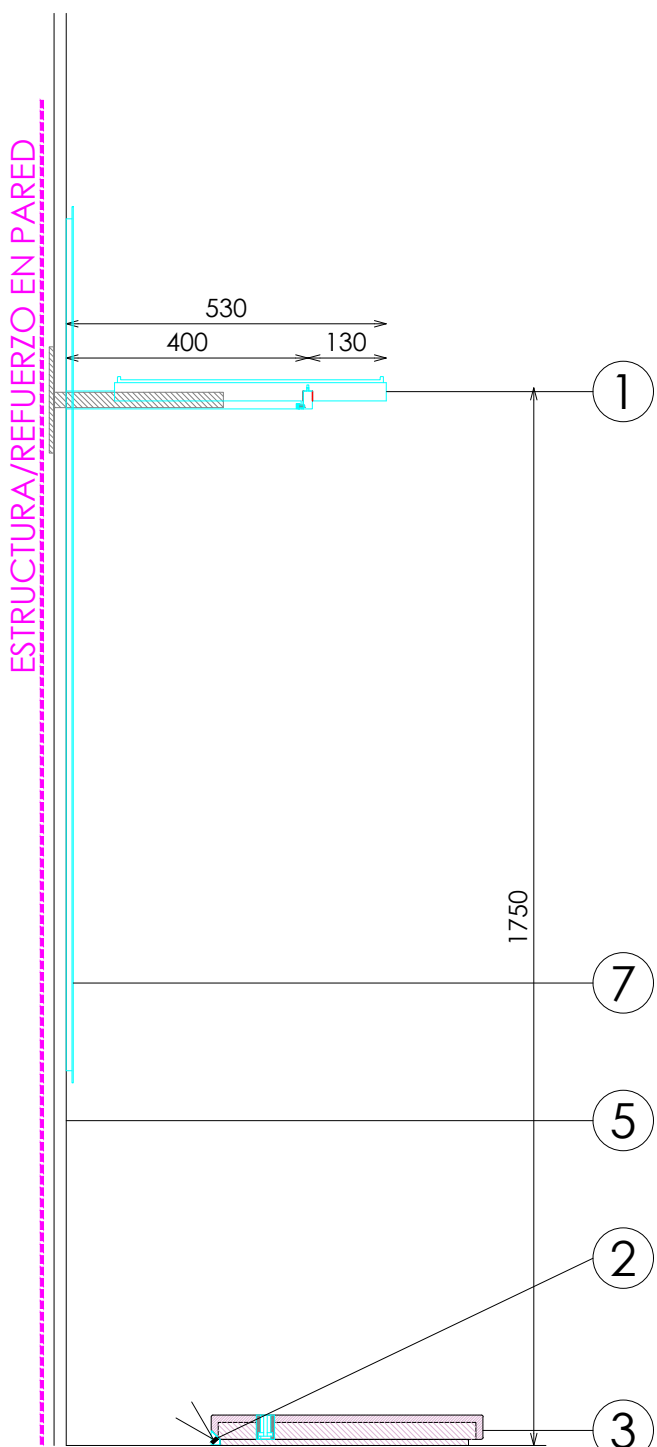

SECCIÓN

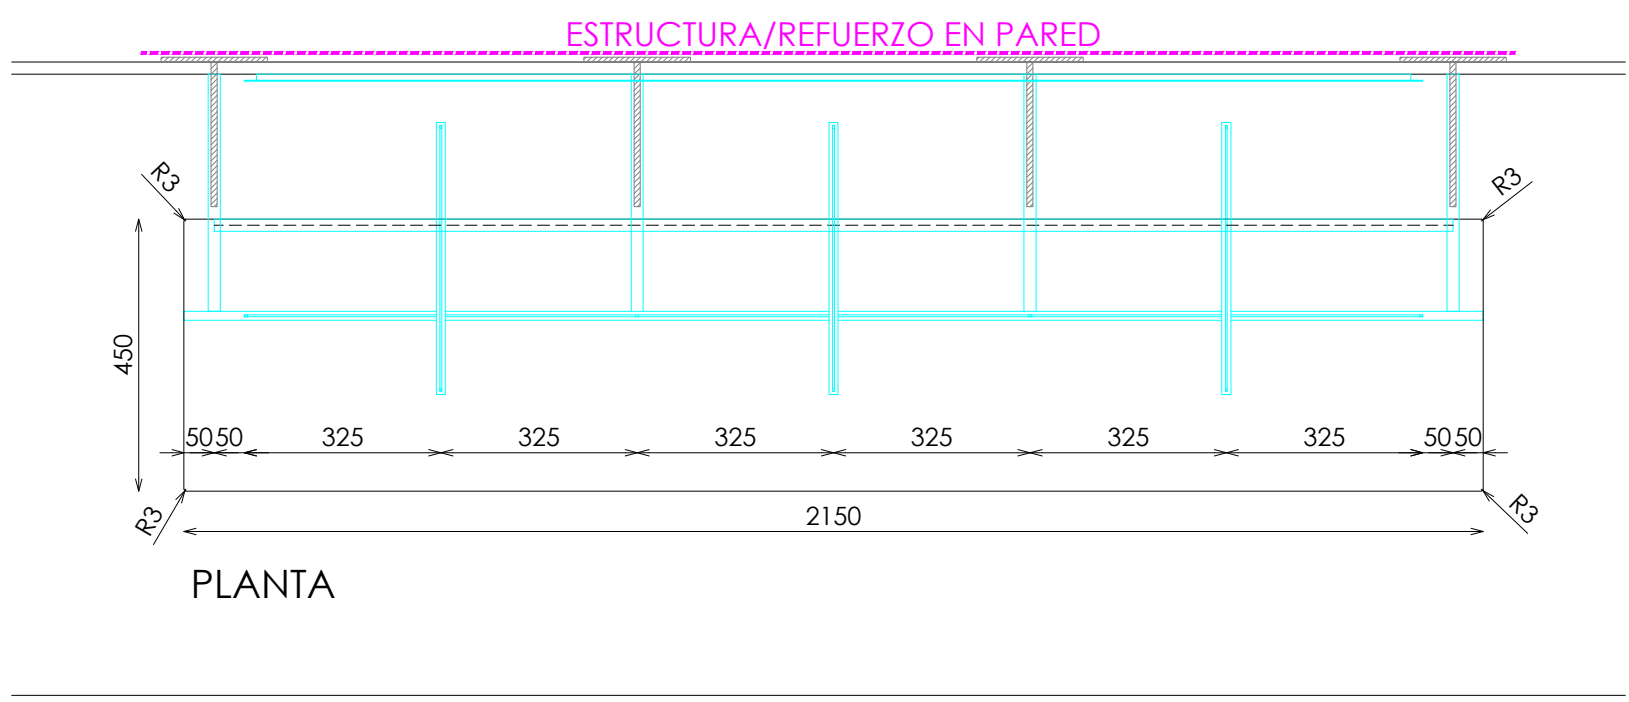






PLANTA

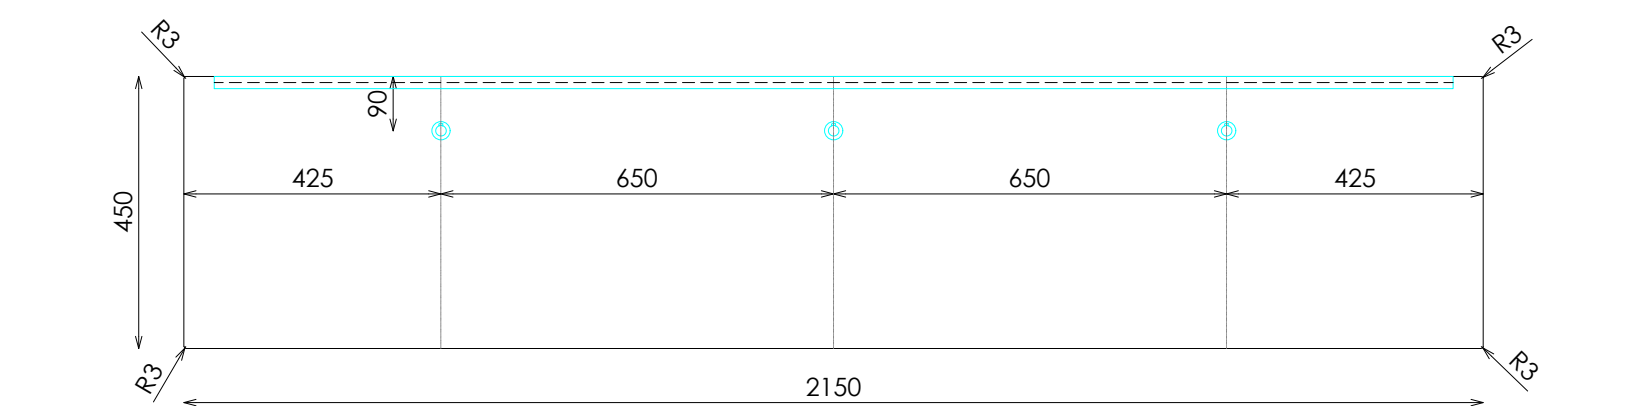



PLANTA (POSICIONES COLGADORES AUXILIARES)

ACABADOS

- ① ACERO INOX SATINADO ESTANDAR. REF 2202
- ② ILUMINACION LED APOLLO PW 15W 3000°K
- ③ KRION MARFIL NATURE 0504 ARENADO FINO
- ④ PERFIL ALUMINIO
- ⑤ UNDORA TRAVERTINO CEMENTO GRIS CLARO. REF 2521
- ⑥ LACADO NCS S2005-Y50R MATE
- ⑦ ACERO INOX. RAYADO ORBITAL (PANEL)

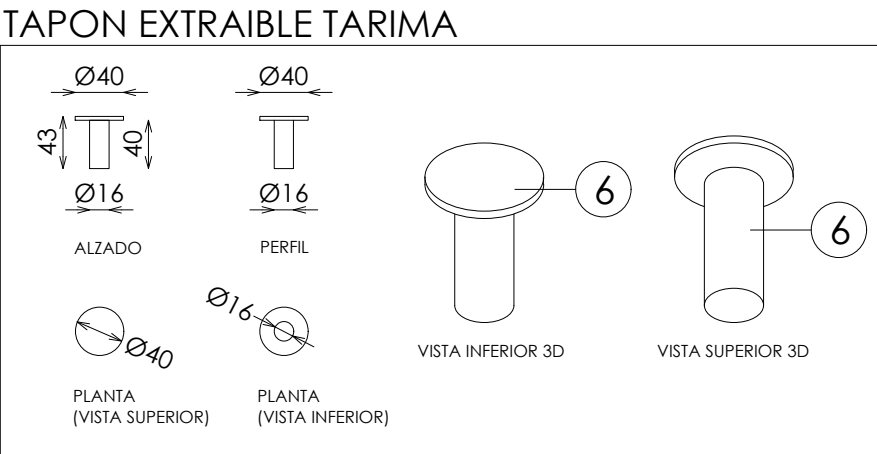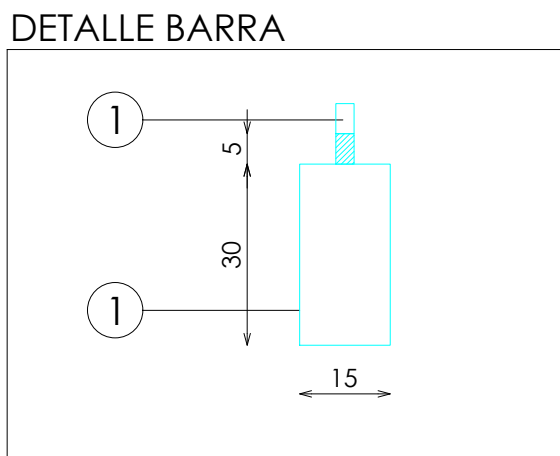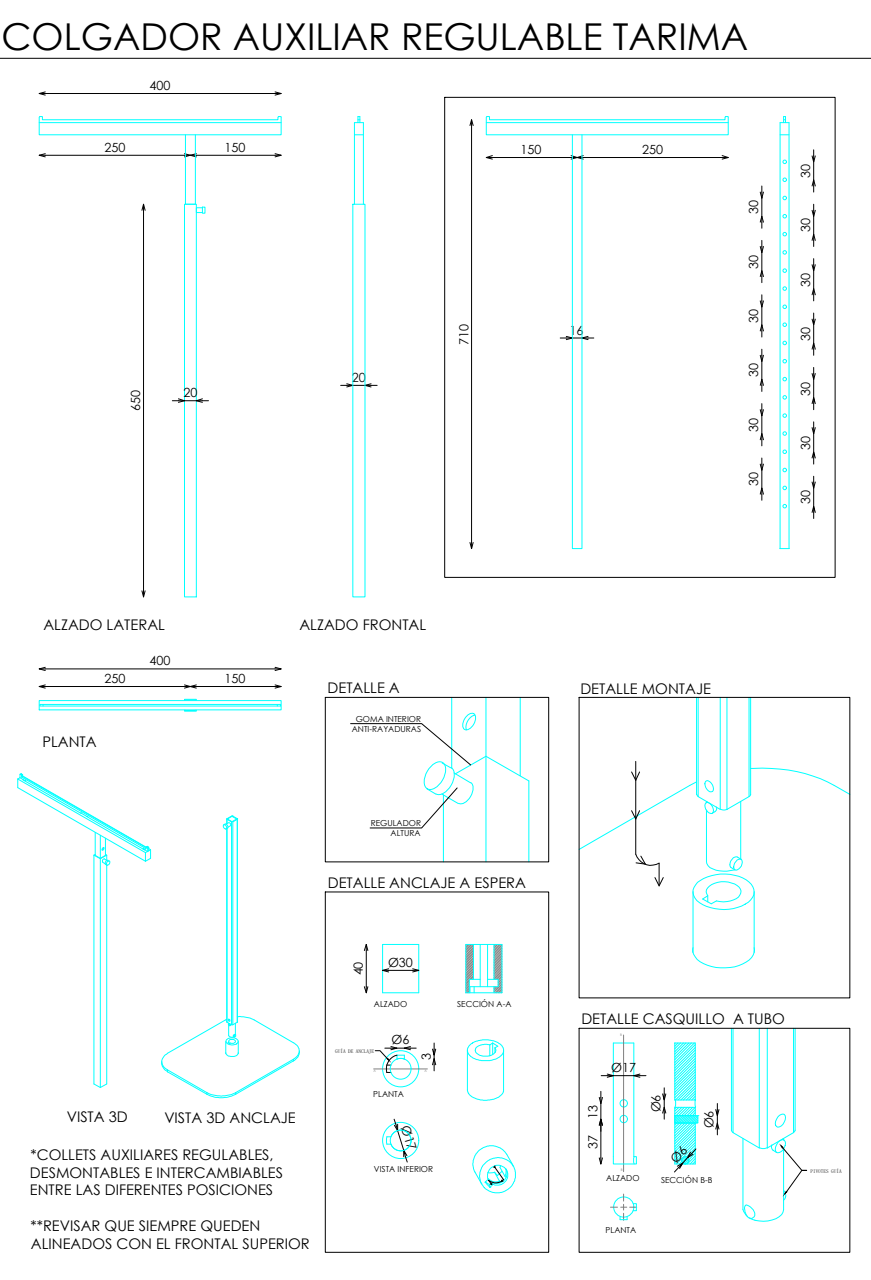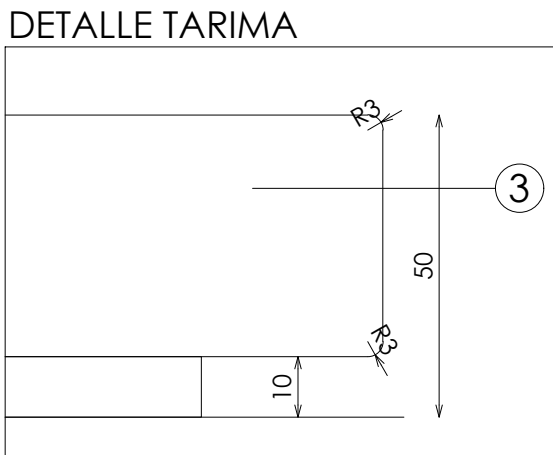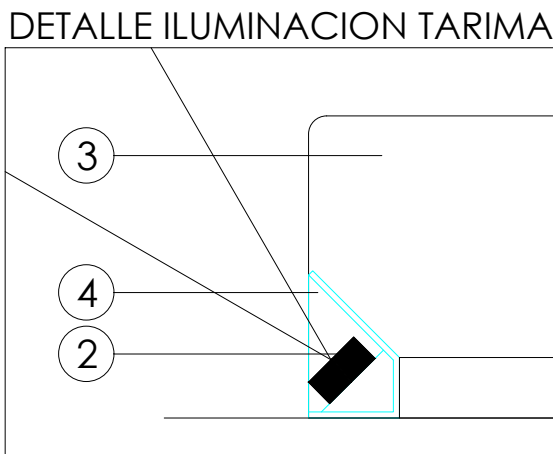

VOLUMENES H30 + H20

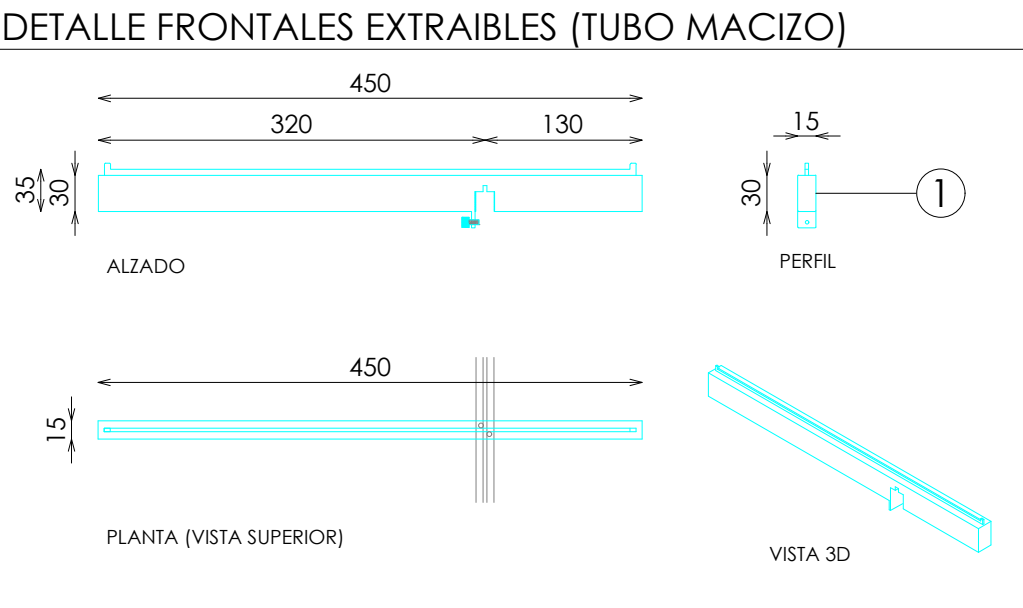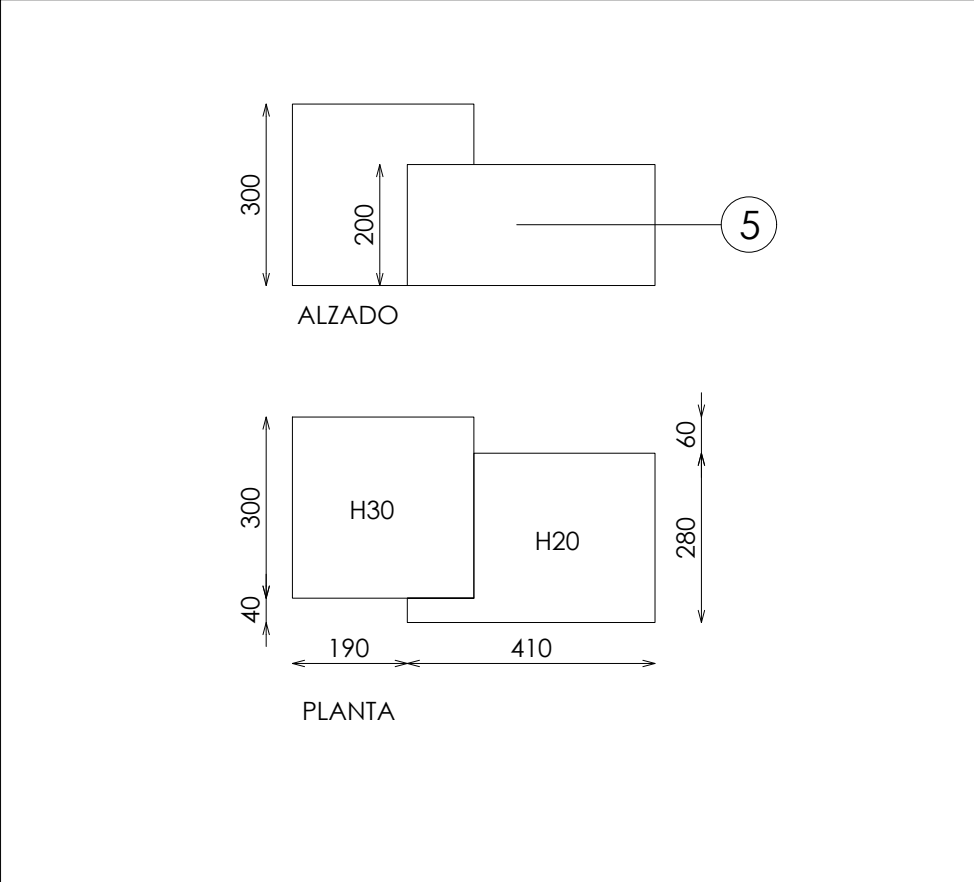

DOTACION

DESCRIPCION	Uds
COLGADOR AUXILIAR REGULABLE EN TARIMA	1
TAPON EXTRAIBLE TARIMA	3
FRONTAL EXTRAIBLE	3
VOLUMENES H30 + H20	1