




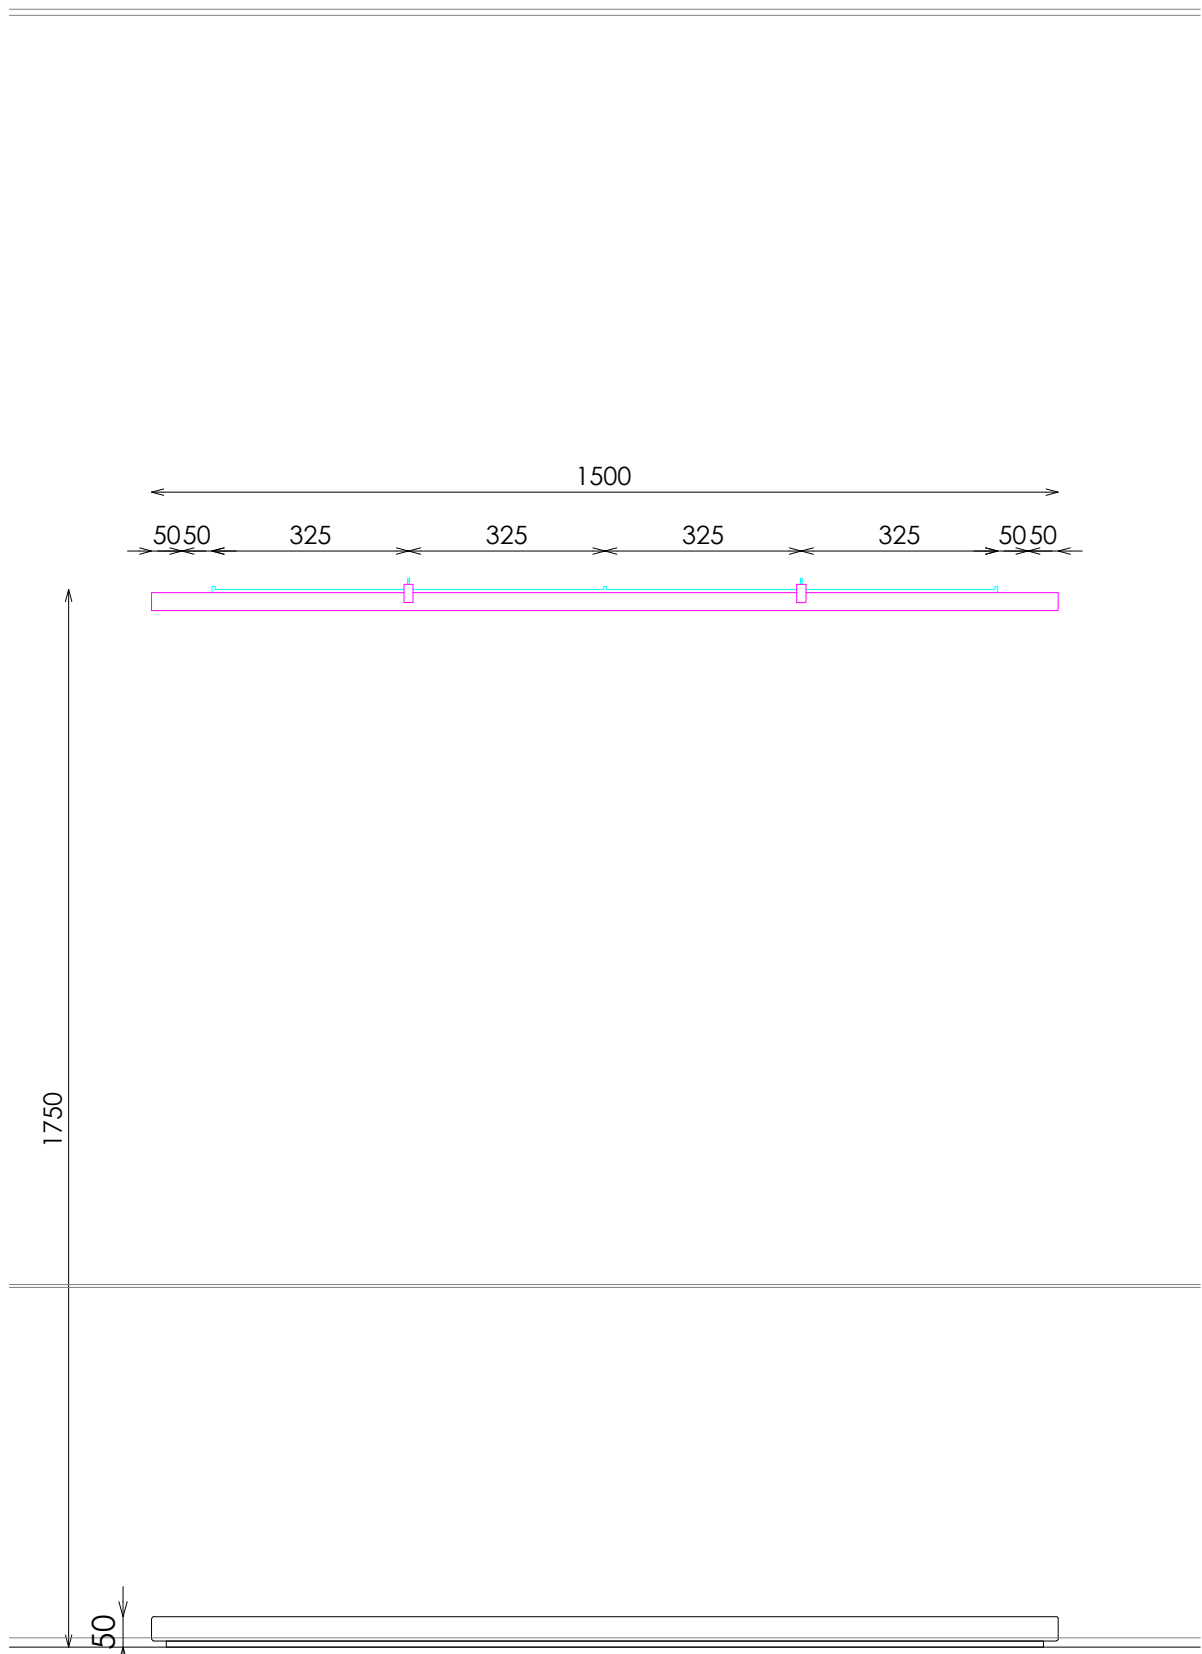


ALZADO FRONTAL

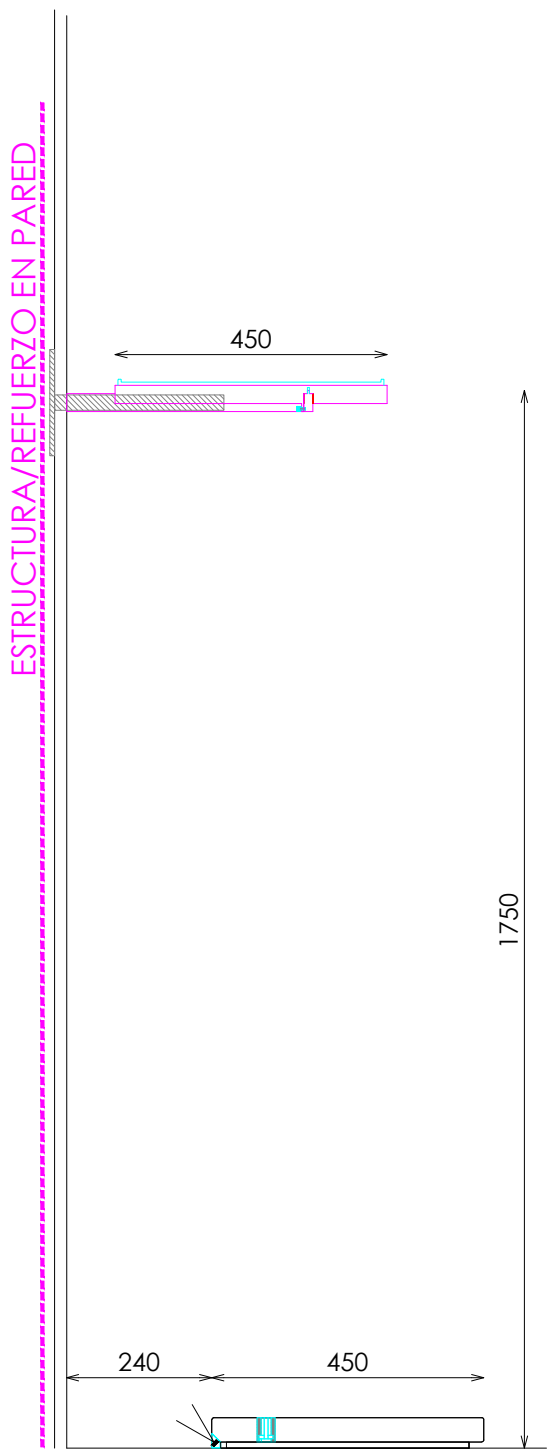


PERFIL

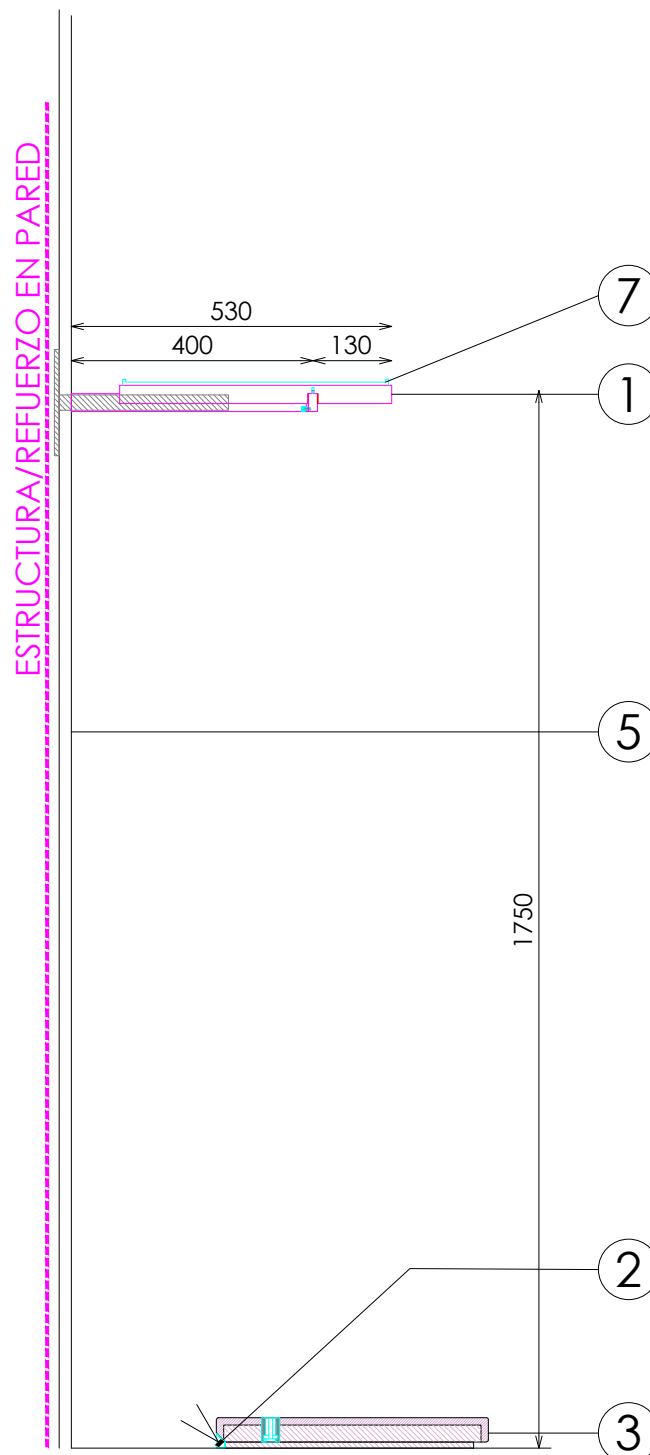

SECCIÓN

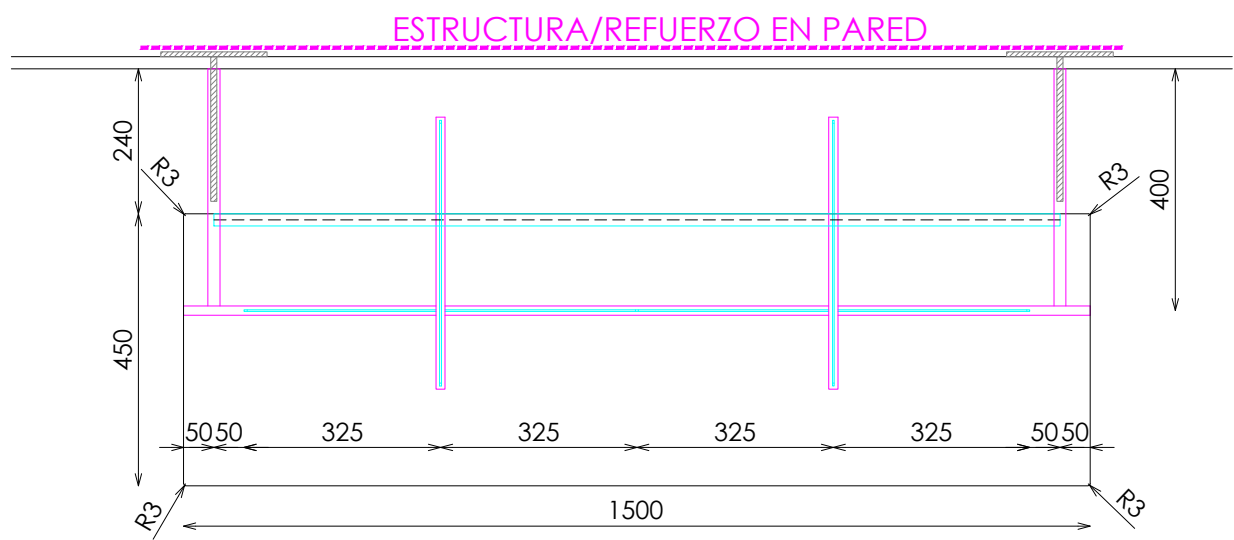

PLANTA

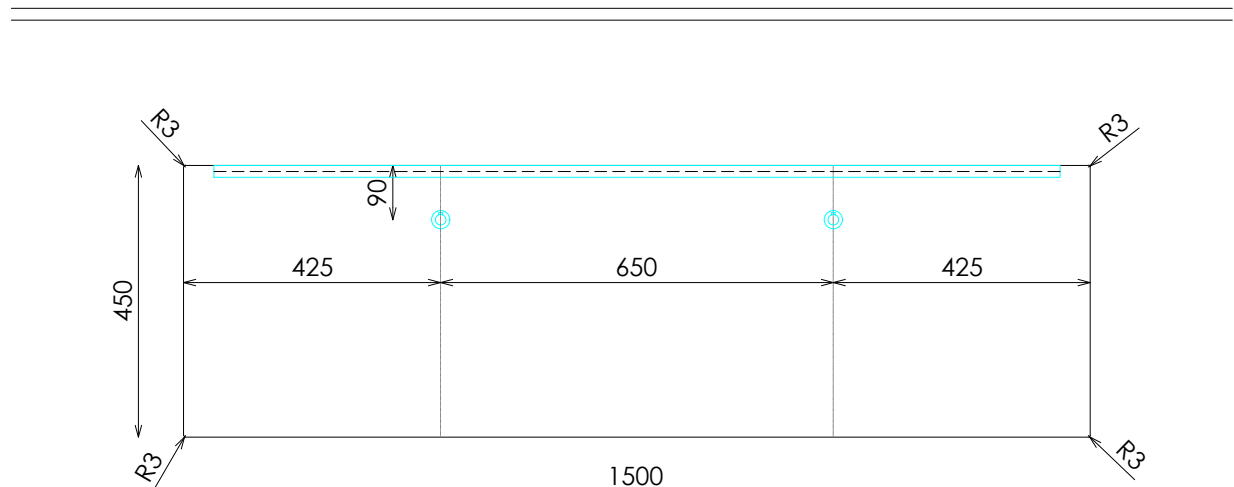


PLANTA (POSICIONES COLGADORES AUXILIARES)


ACABADOS

- ① METAL LACADO NCS 2005-Y50R MATE. REF:2510
- ② ILUMINACION LED APOLLO PW 15W 3000°K
- ③ KRION MARFIL NATURE 0504 ARENADO FINO
- ④ PERFIL ALUMINIO LACADO NCS 2005-Y50R
- ⑤ UNDORA TRAVERTINO NAVONA CREMA EXTRA MATE. REF 2509
- ⑥ LACADO NCS S2005-Y50R MATE
- ⑦ ACERO INOX SATINADO ESTANDAR. REF 2202


DETALLE BARRA

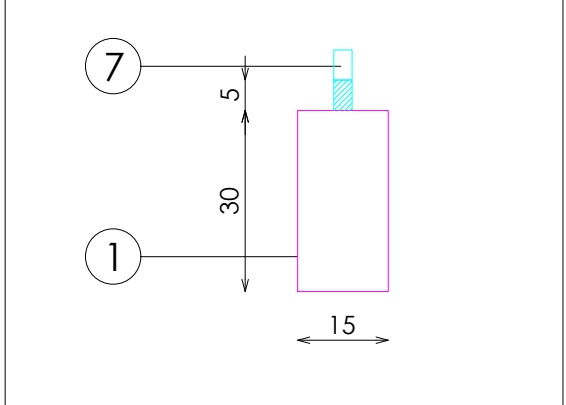


DETALLE ILUMINACION TARIMA

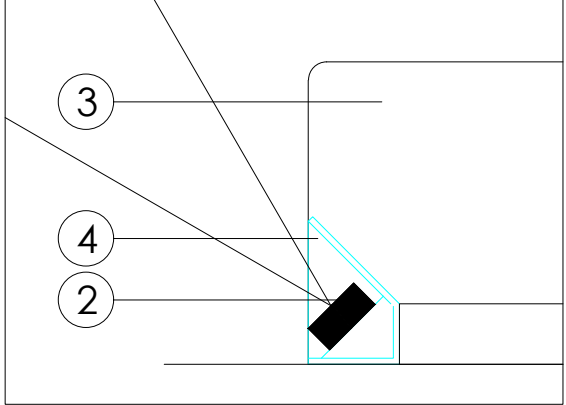


DETALLE TARIMA

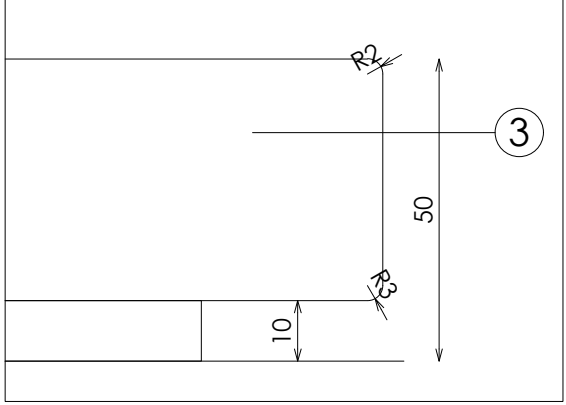


DETALLE ESPERA TARIMA

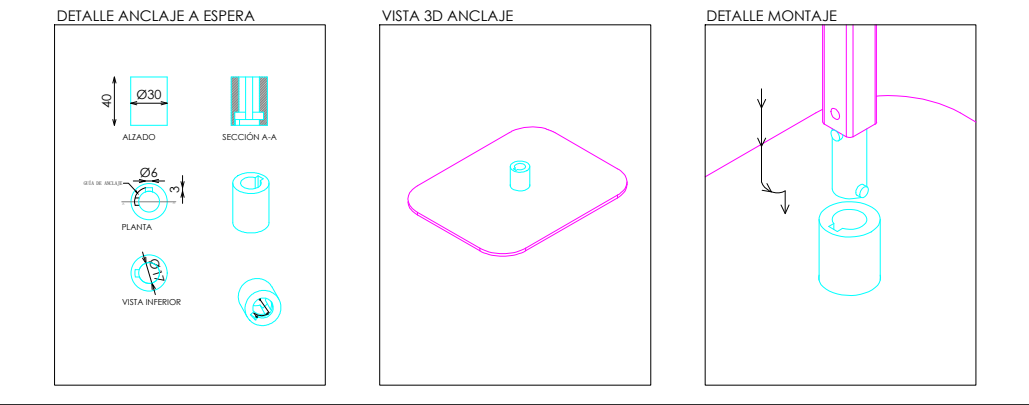

TAPON EXTRAIBLE TARIMA

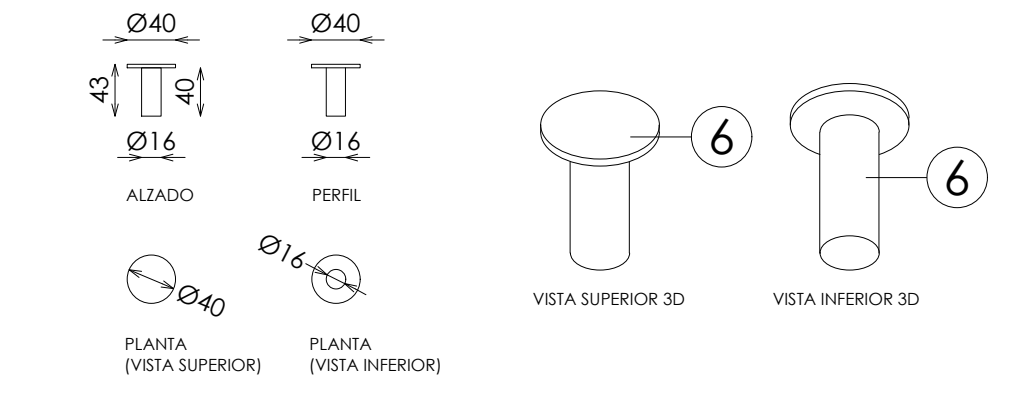

DETALLE FRONTALES EXTRAIBLES (TUBO MACIZO)

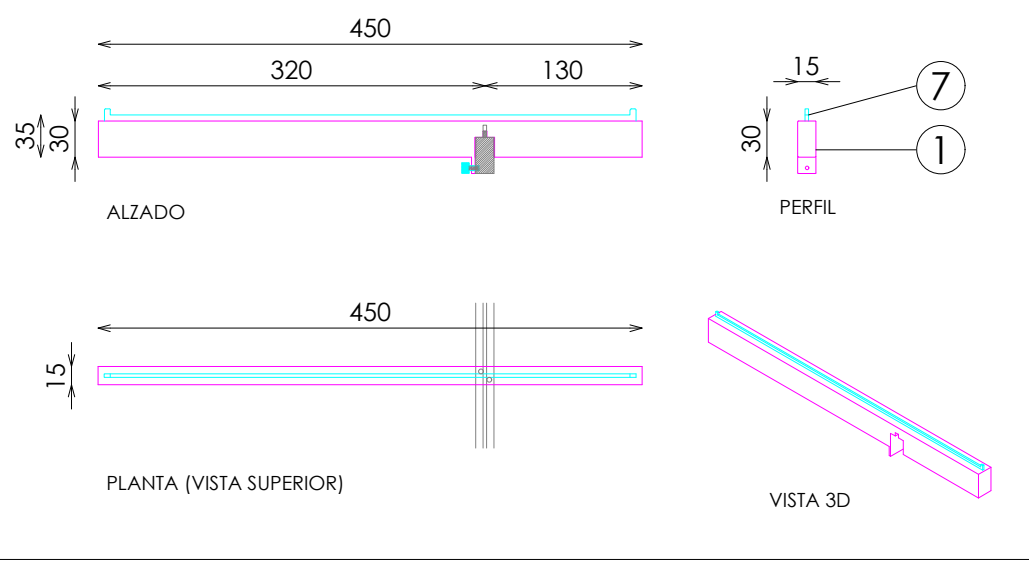

DESCRIPCION	Uds
TAPON EXTRAIBLE TARIMA	2
FRONTAL EXTRAIBLE	2