



ACABADOS


- ① DM ACABADO RESINA BELGA REF:2219

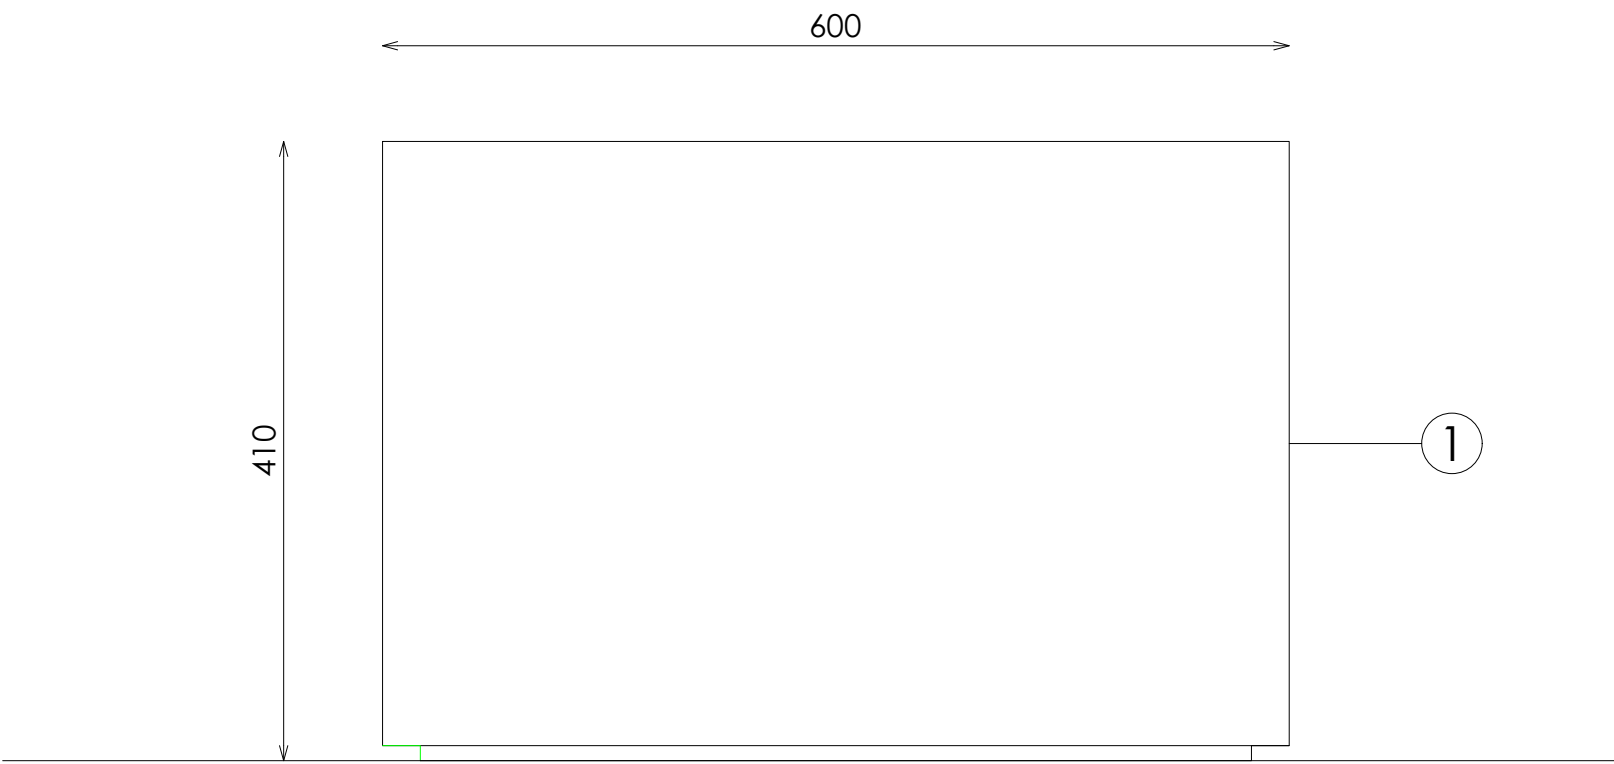

ALZADO

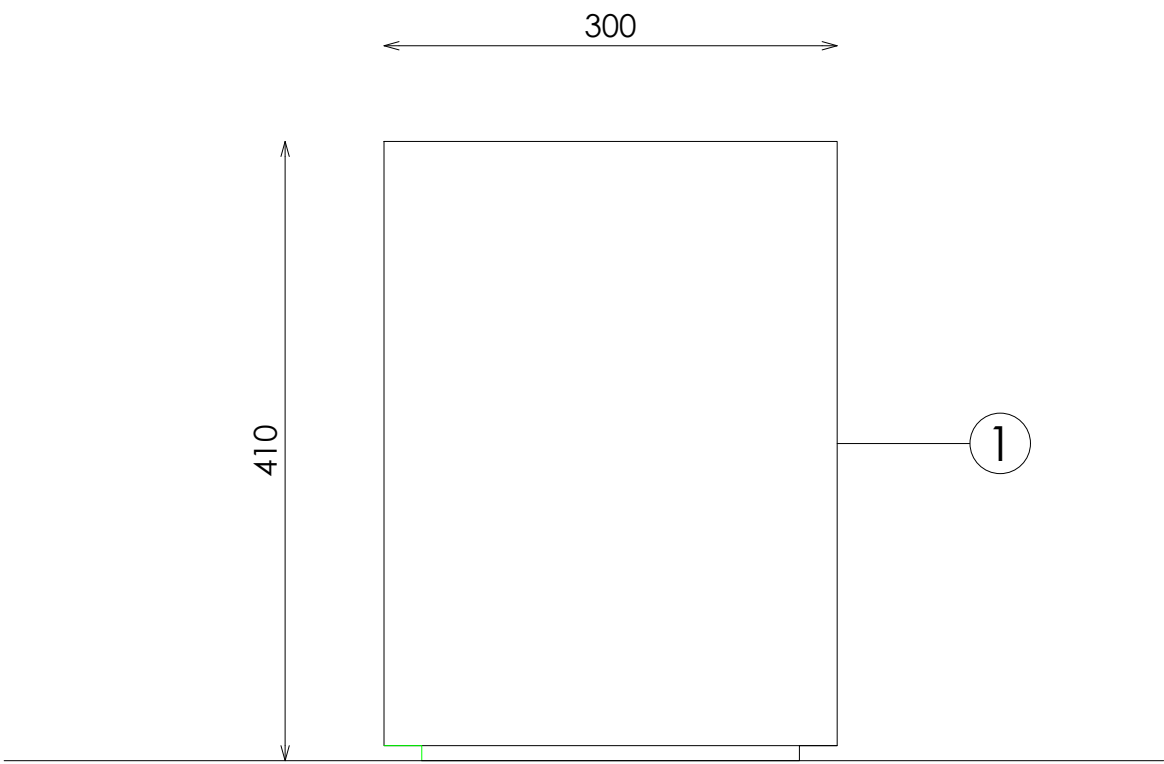

ALZADO

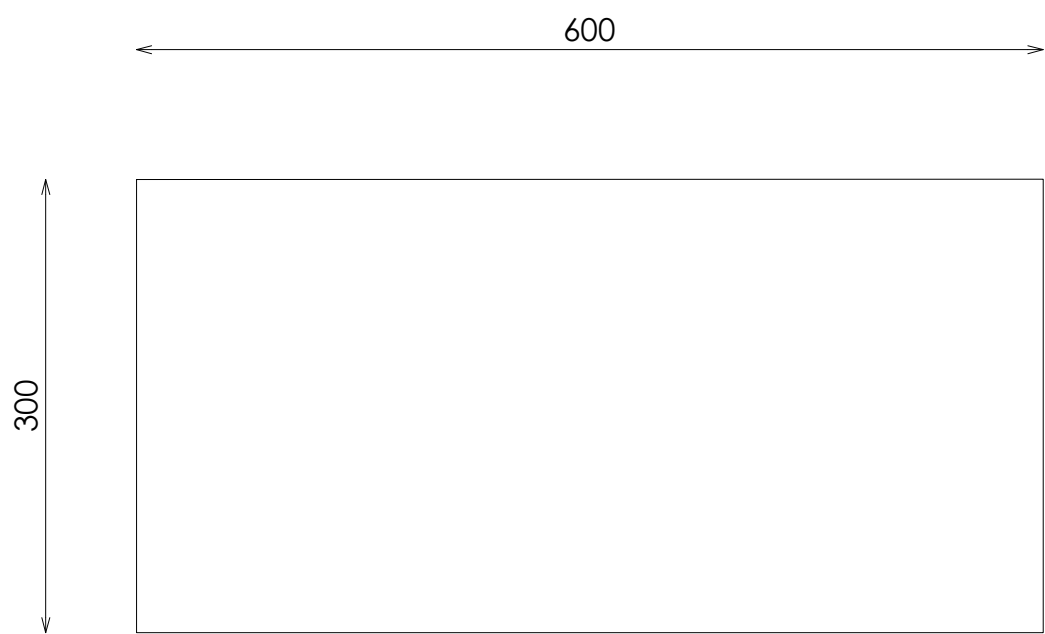

PLANTA