




- ACABADOS
- ① PINO DESENROLLO

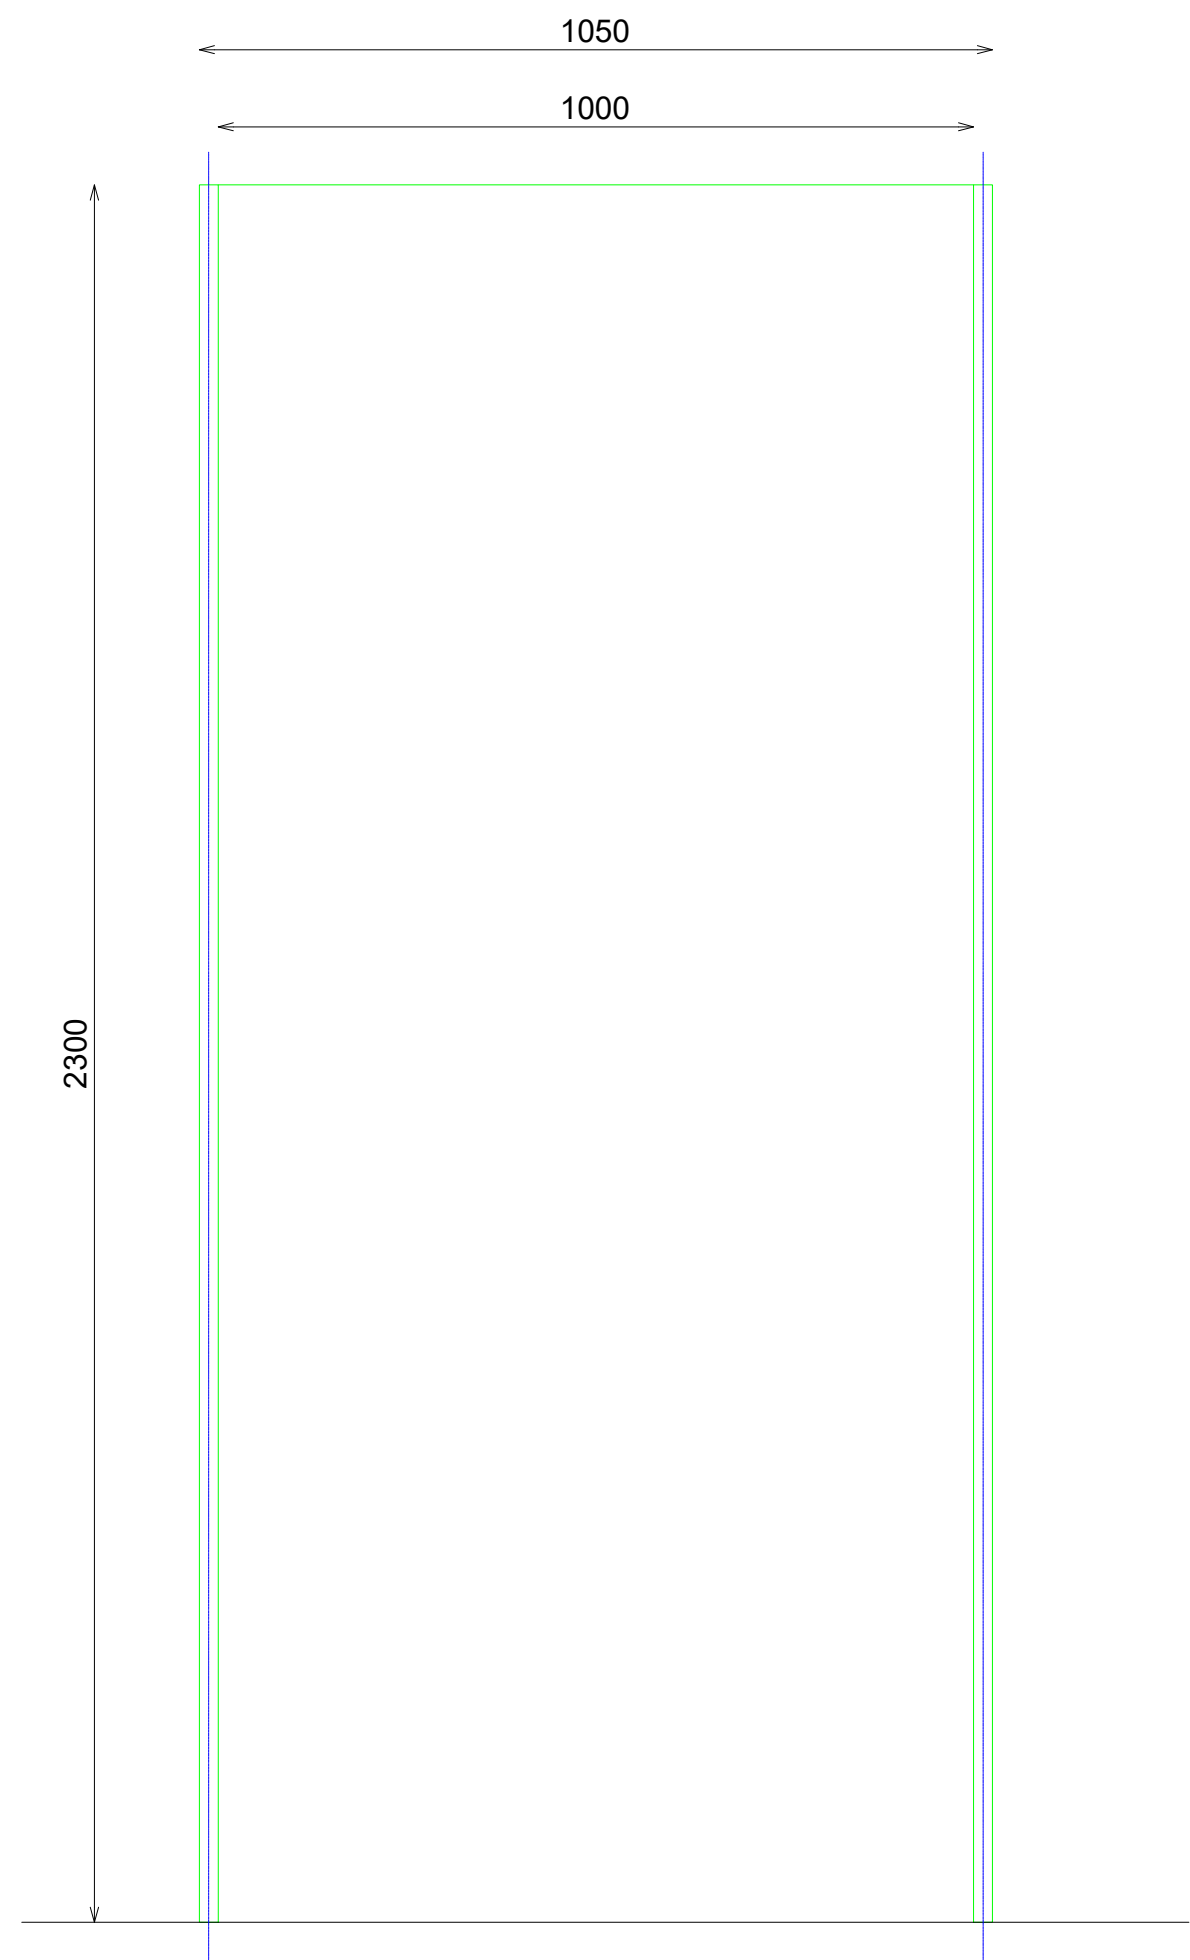

ALZADO

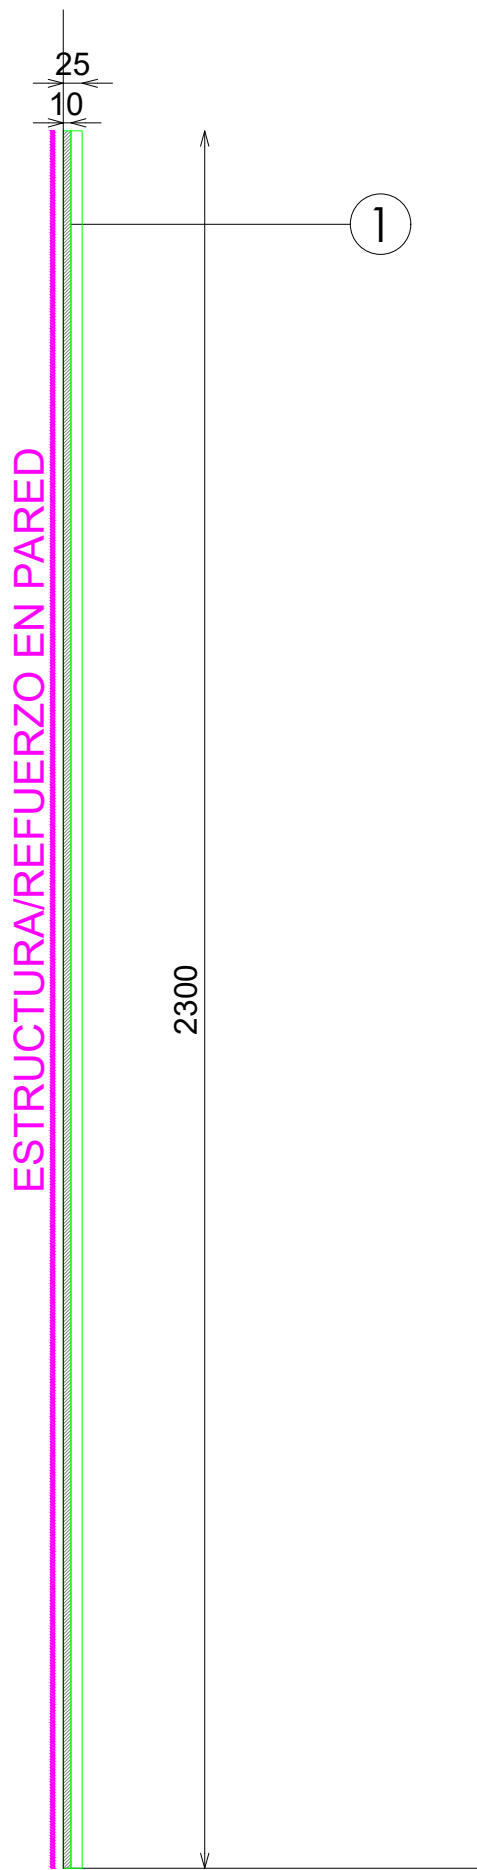

SECCION

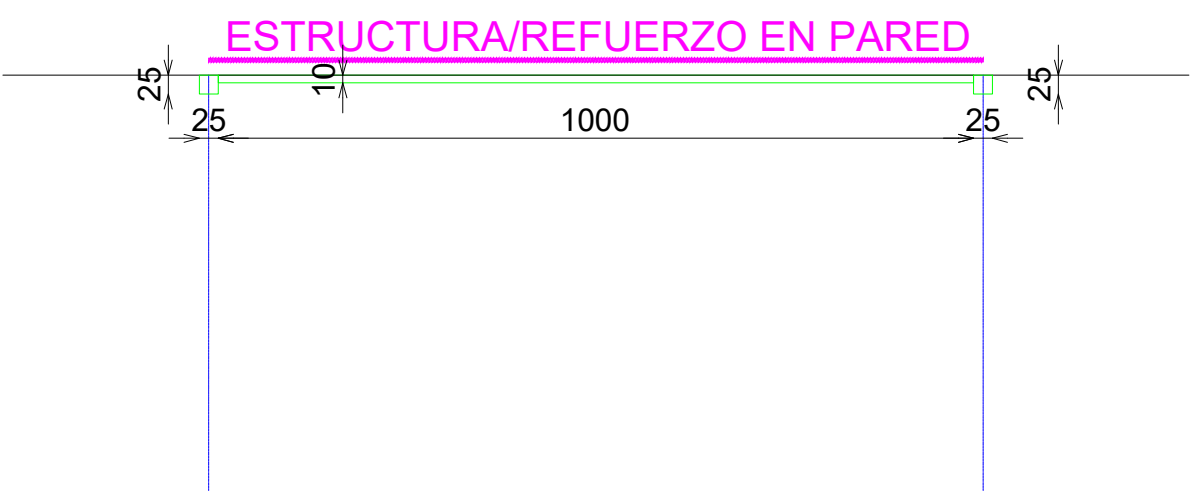

PLANTA

