




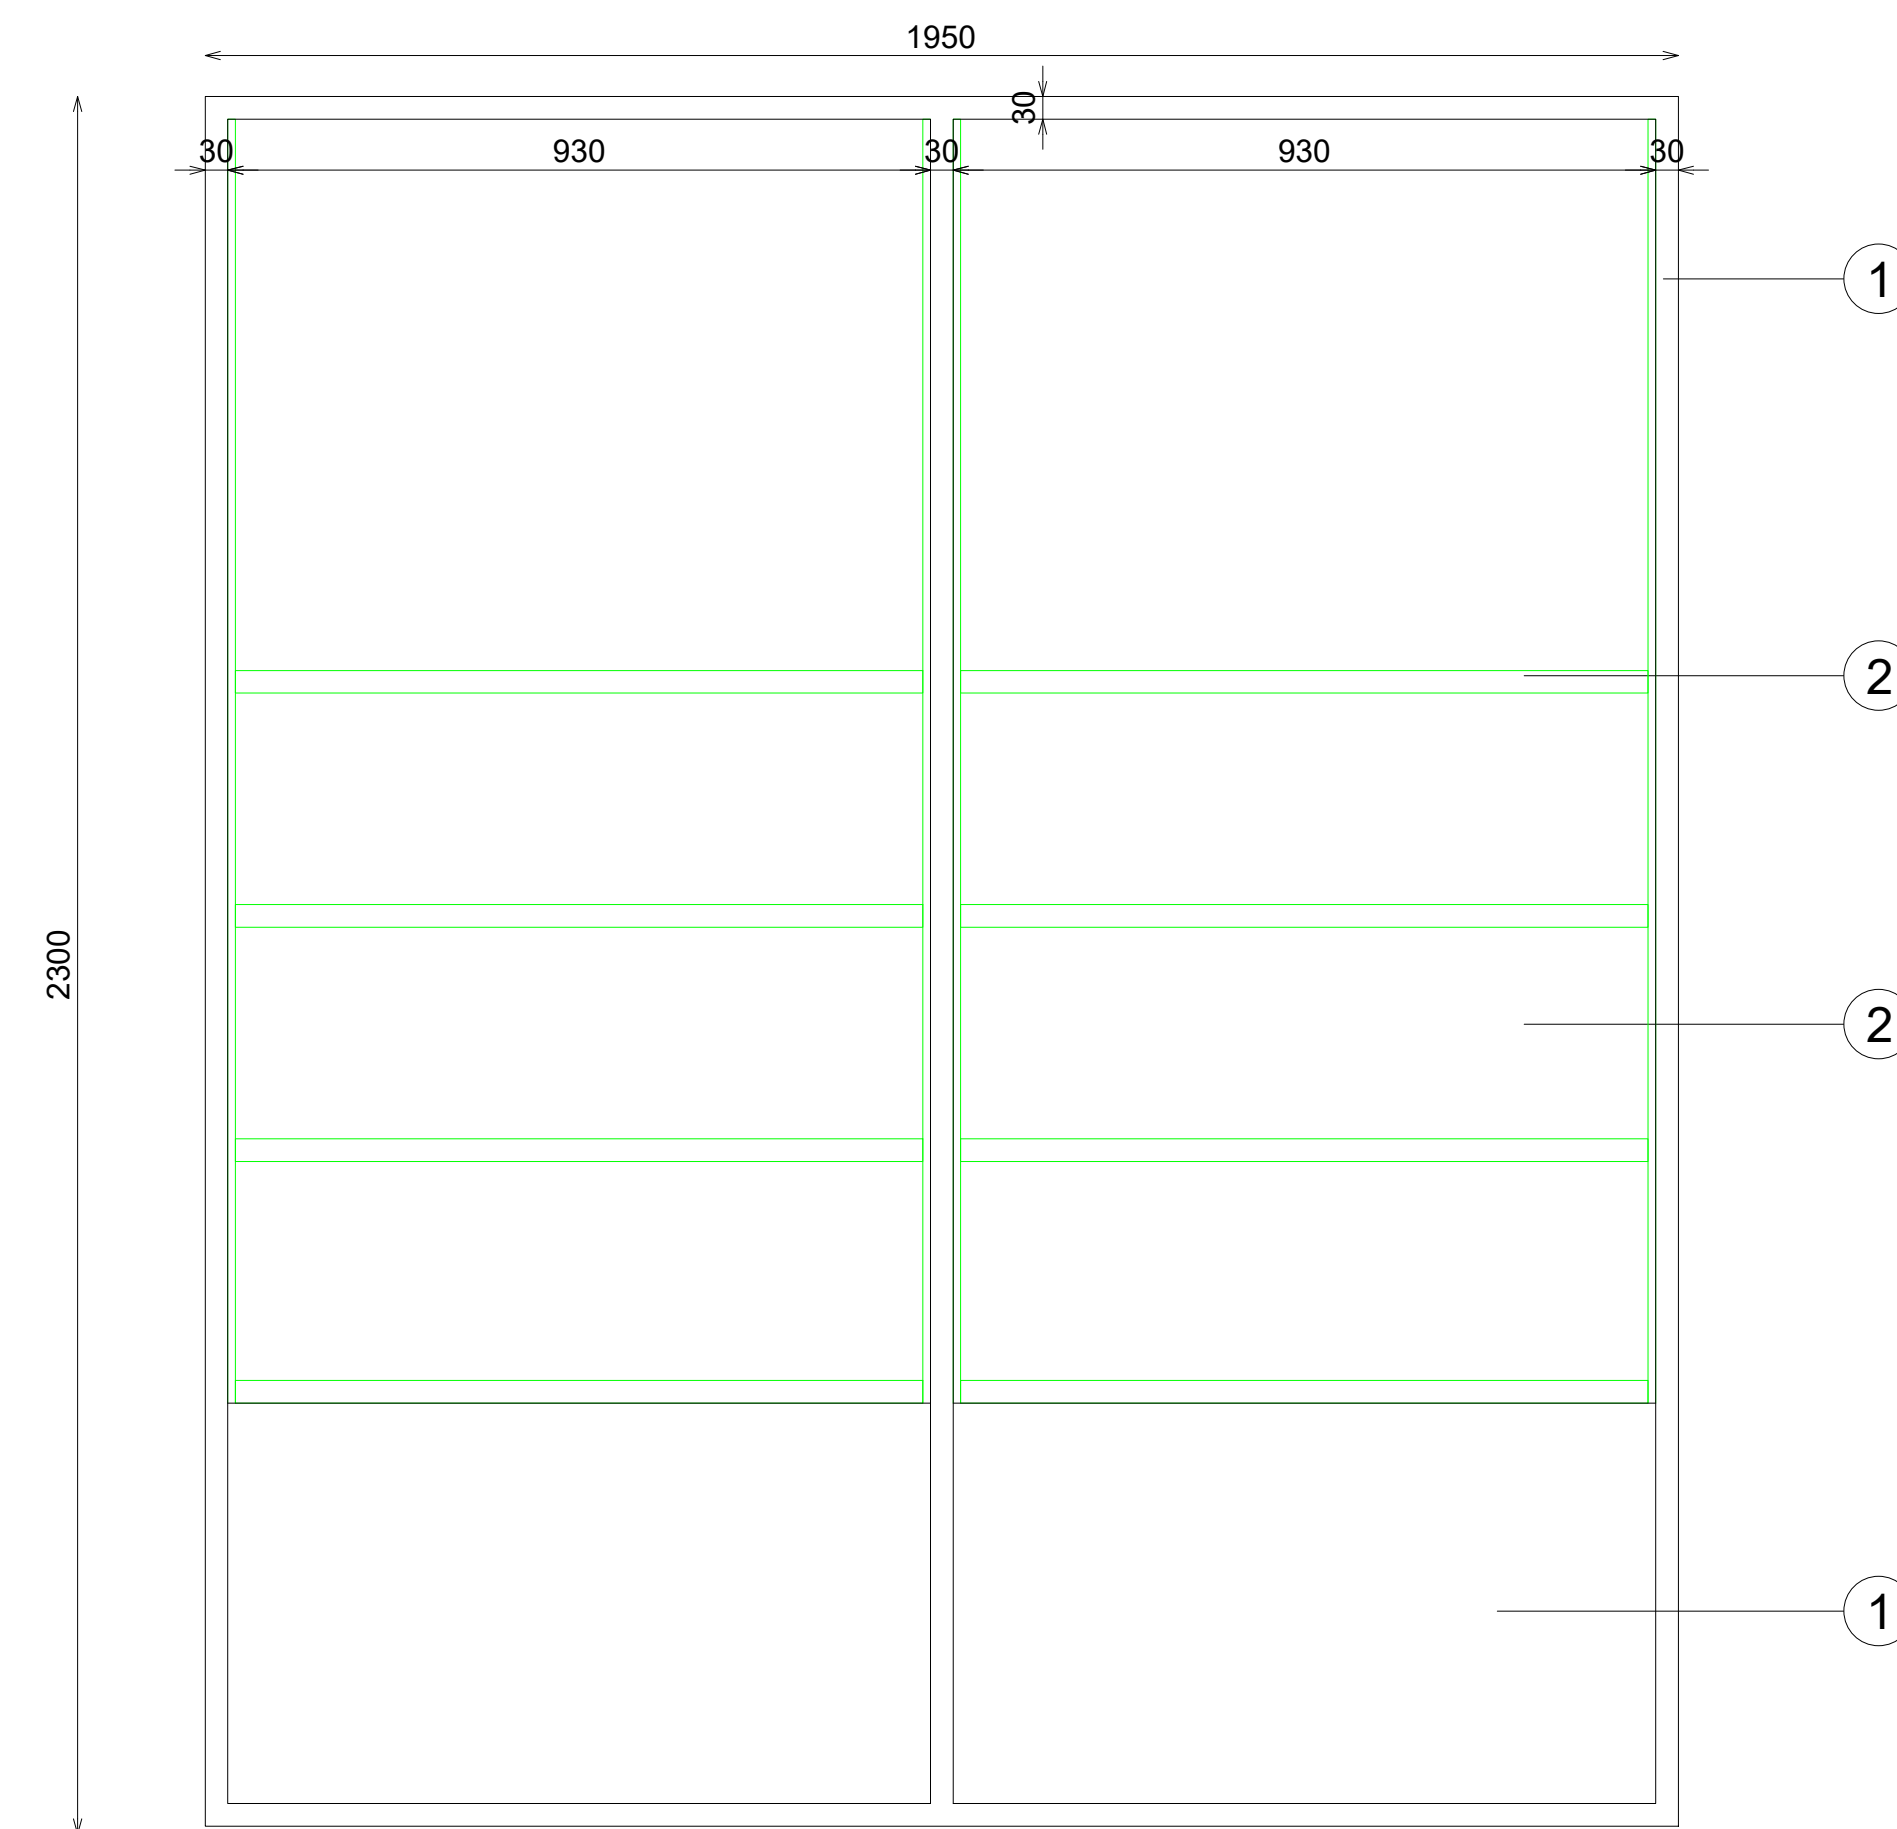

ALZADO FRONTAL

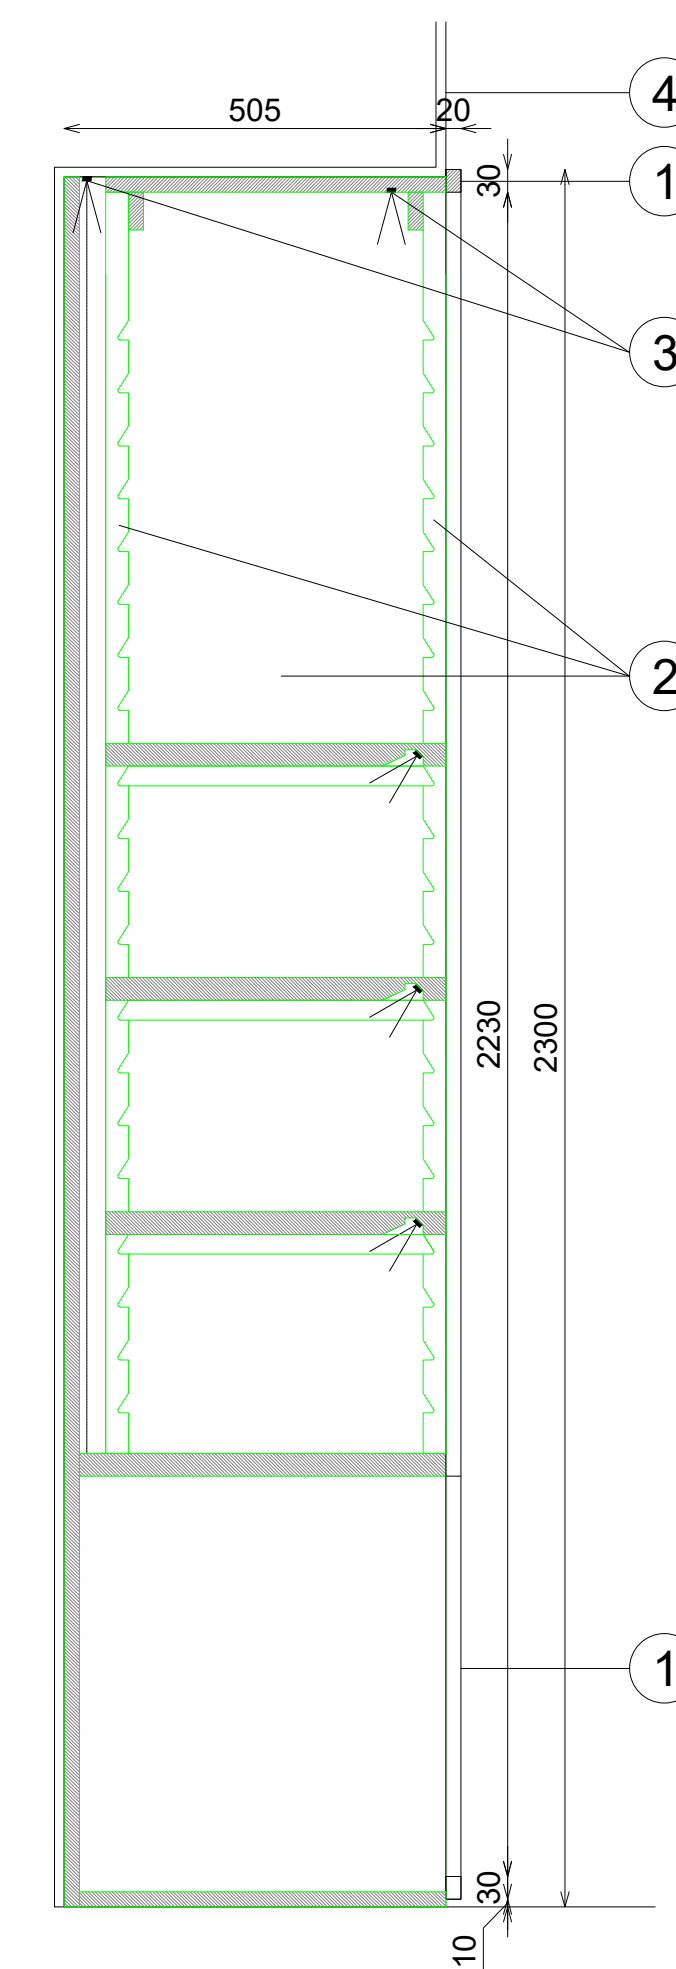

SECCION

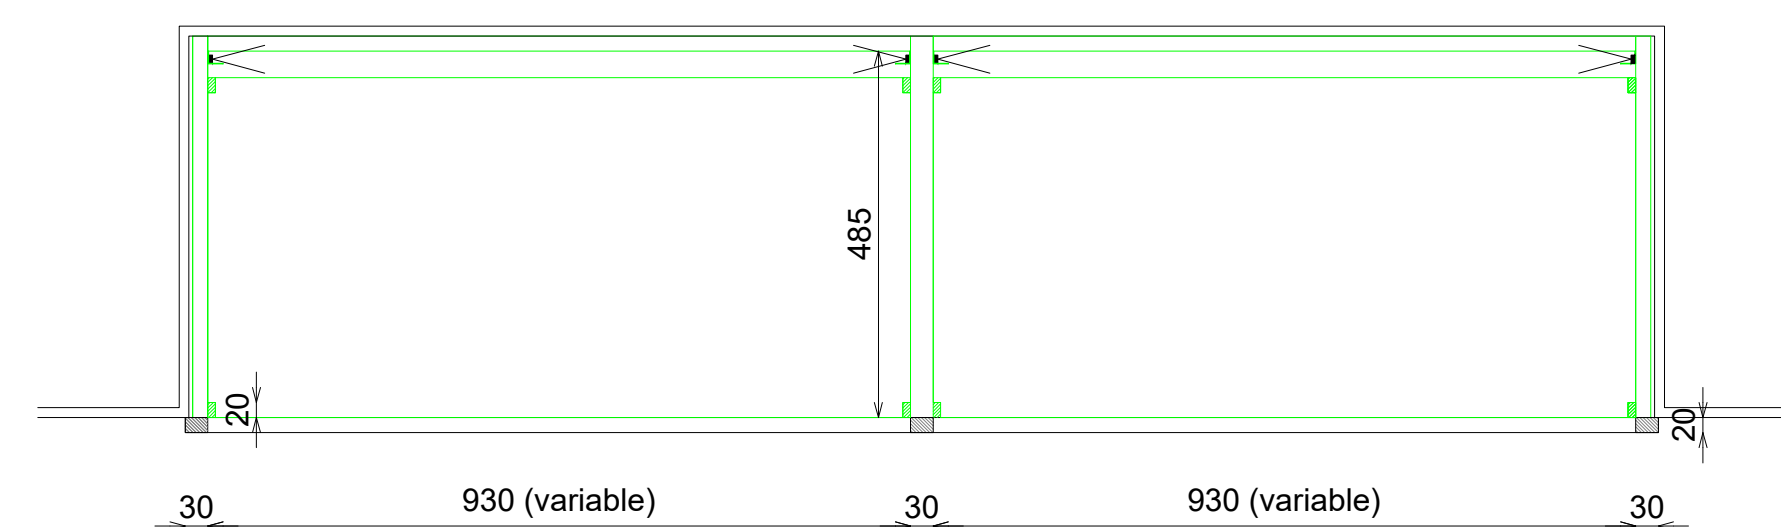


PLANTA


ACABADOS

- ① MADERA PINO BROCHEADA NEGRA. REF:2503
- ② ROBLE BLANQUEADO. REF:2504
- ③ ILUMINACION LED APOLLO PW 15W 3000°K
- ④ ACABADO PARED


DOTACION SOPORTE CARTELERIA

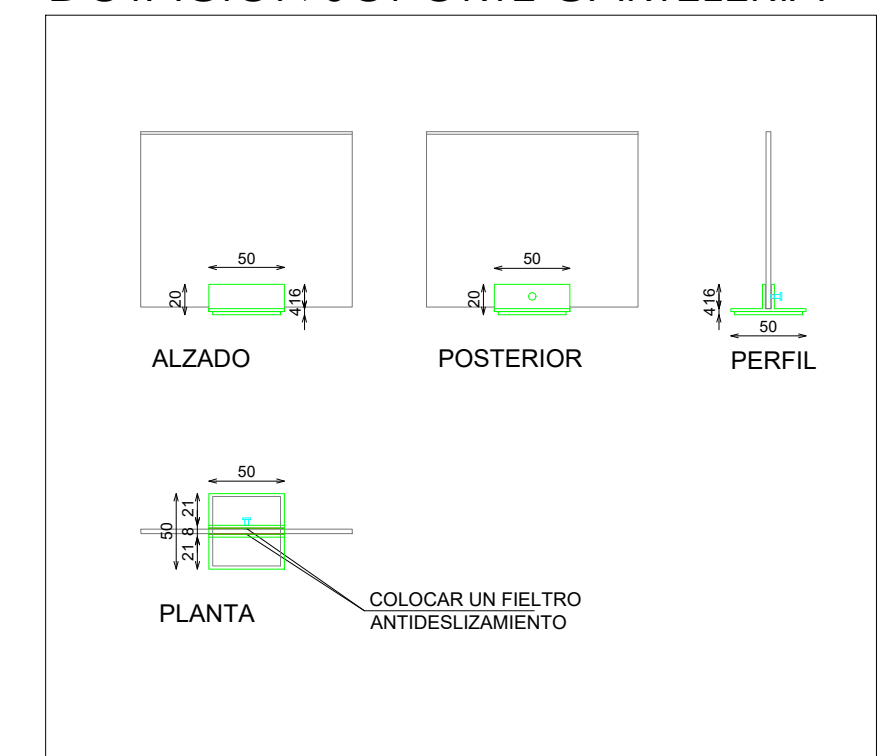

DOTACION CAJA CUBILETE

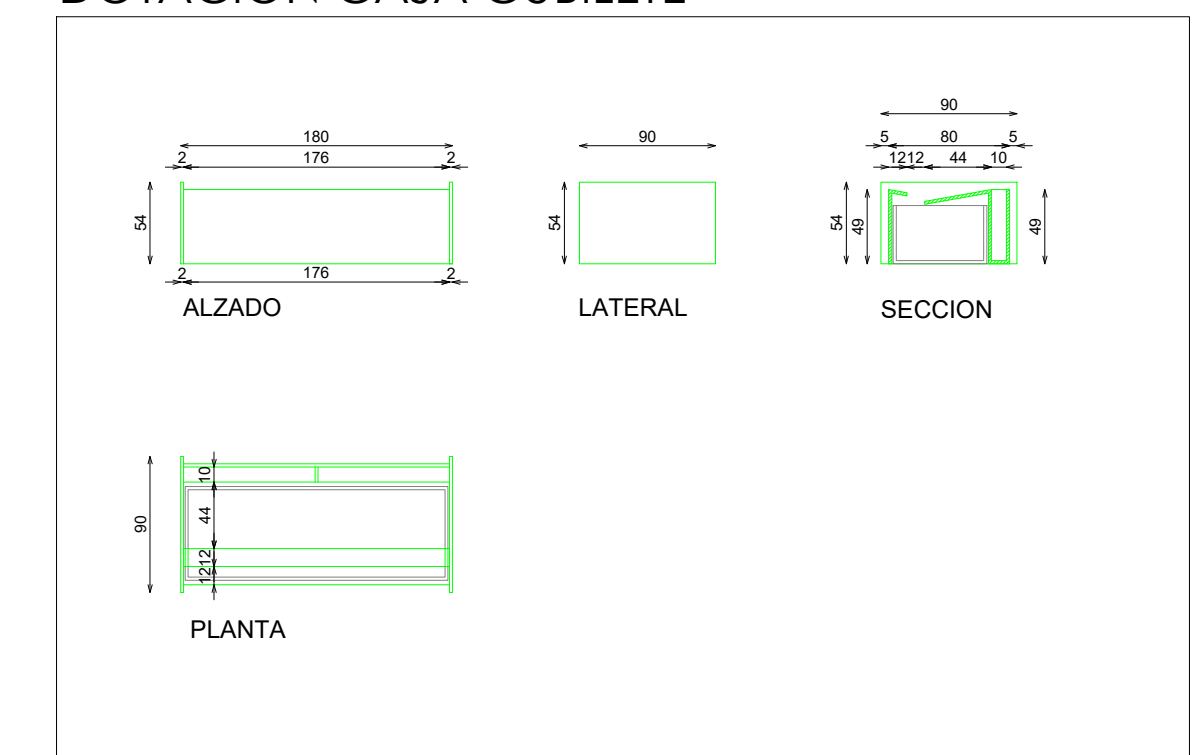

DETALLE ILUMINACION BALDAS

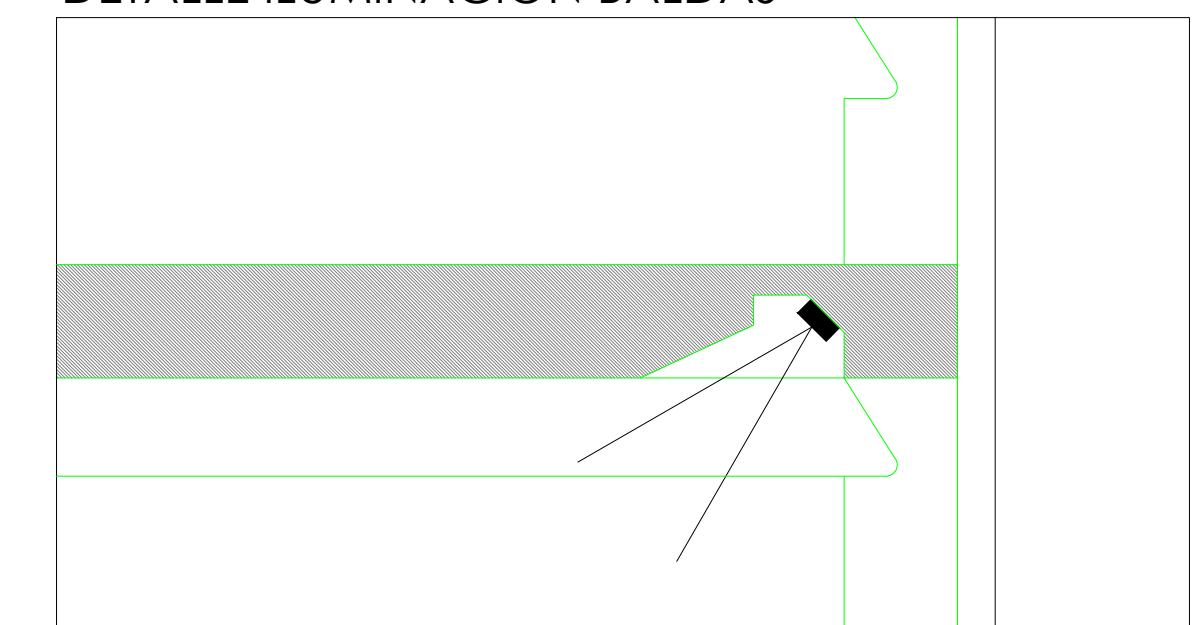

DOTACION

DESCRIPCION	Uds
CAJA CUBILETE	2
SOPORTE CARTELERIA	8