



ACABADOS

- ① METAL LACADO NEGRO PINTURA POLVO 0102. REF:2505
- ② ESPEJO PLATA


*NOTA:
EL ESPEJO DEBERÁ IR FIJADO A LA PARED PARTE SUPERIOR E INFERIOR

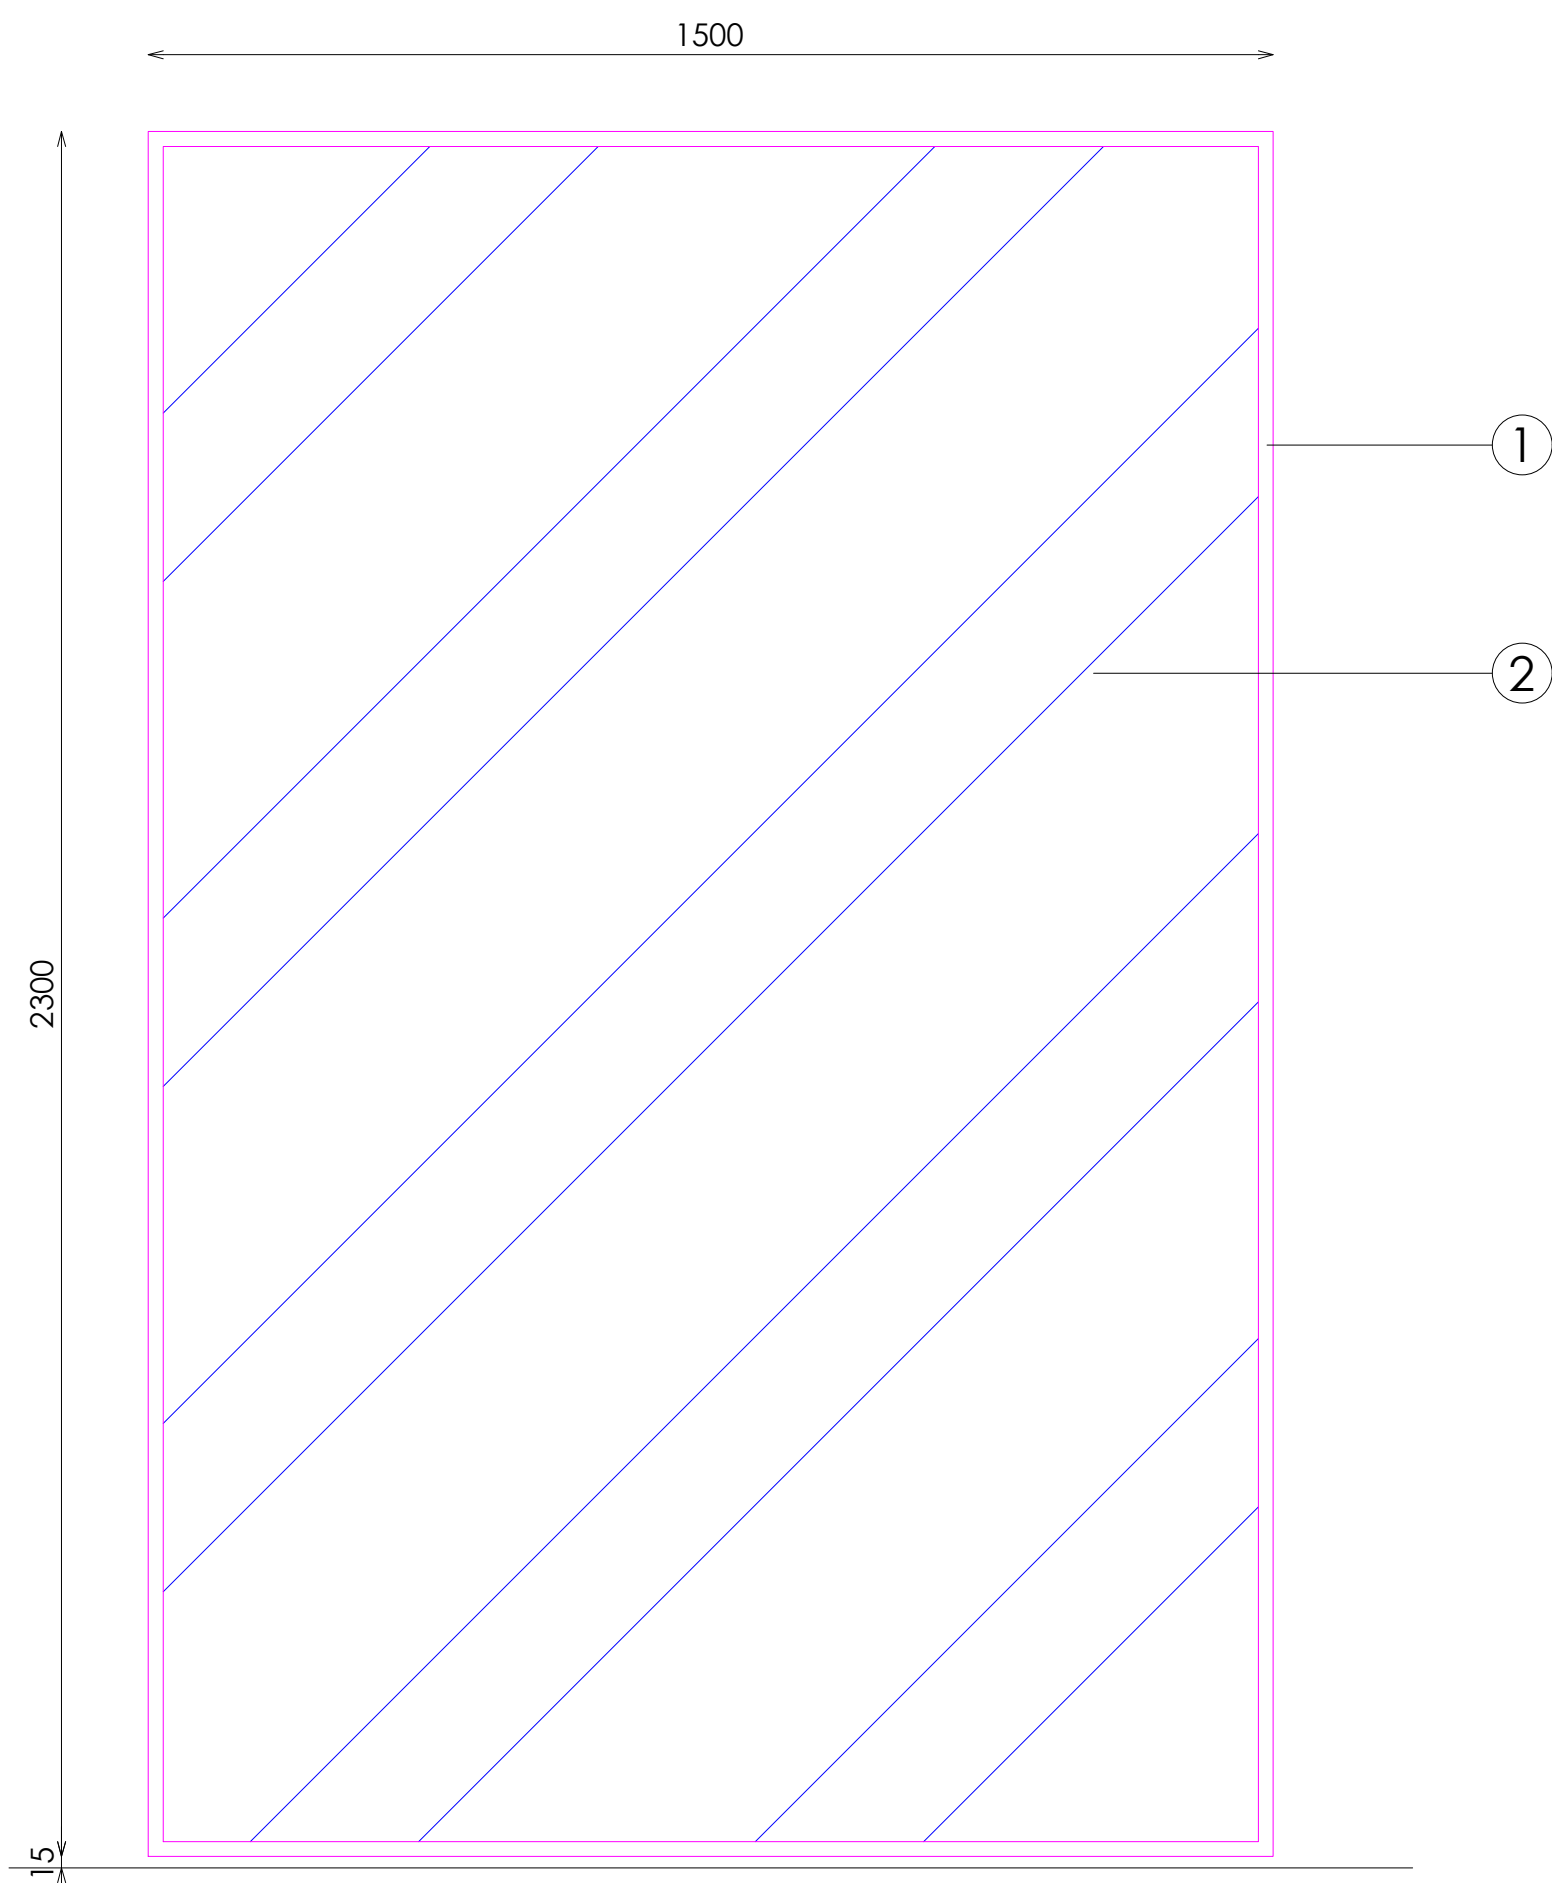


ALZADO

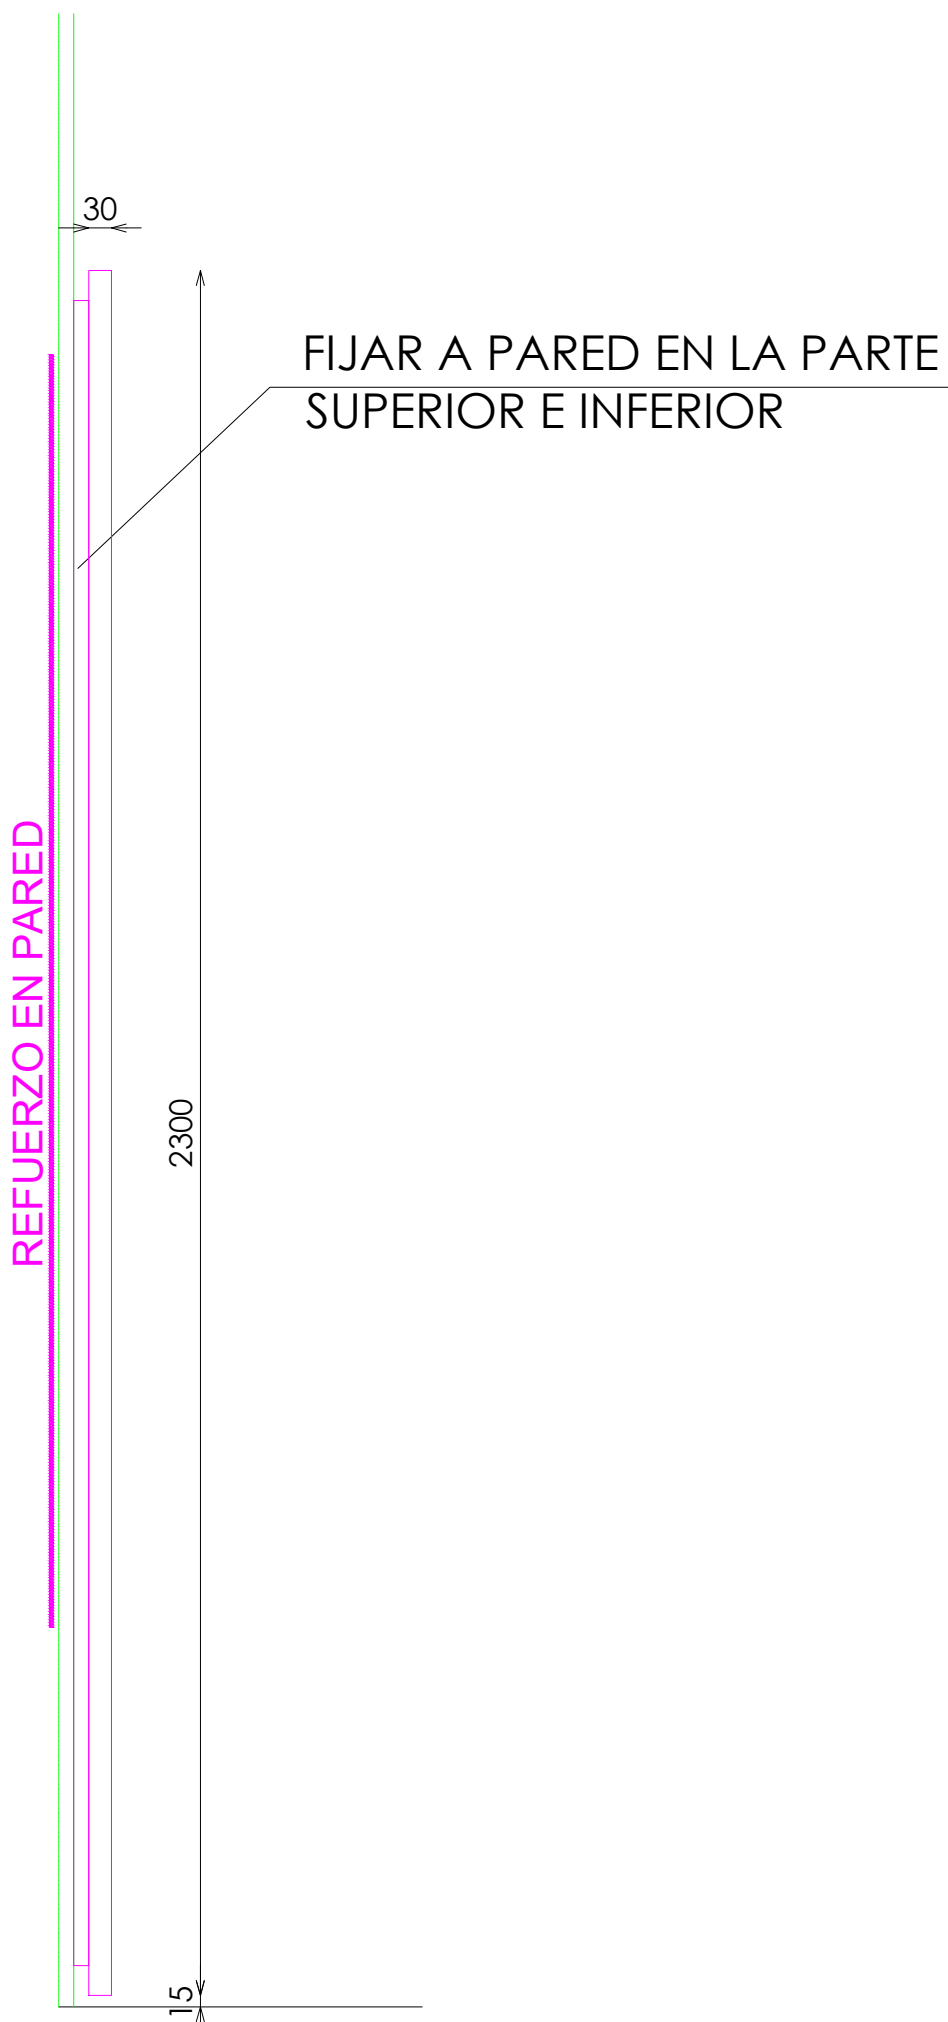

PERFIL

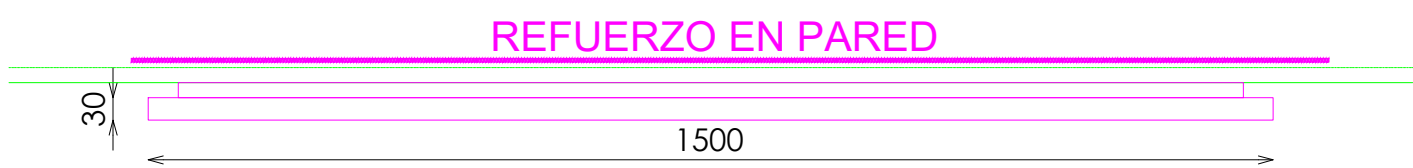

PLANTA

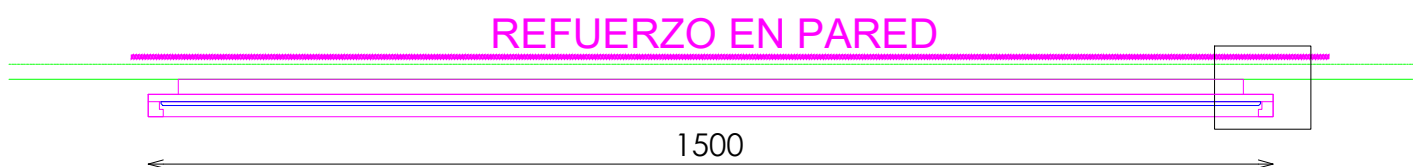

PLANTA SECCIONADA

