



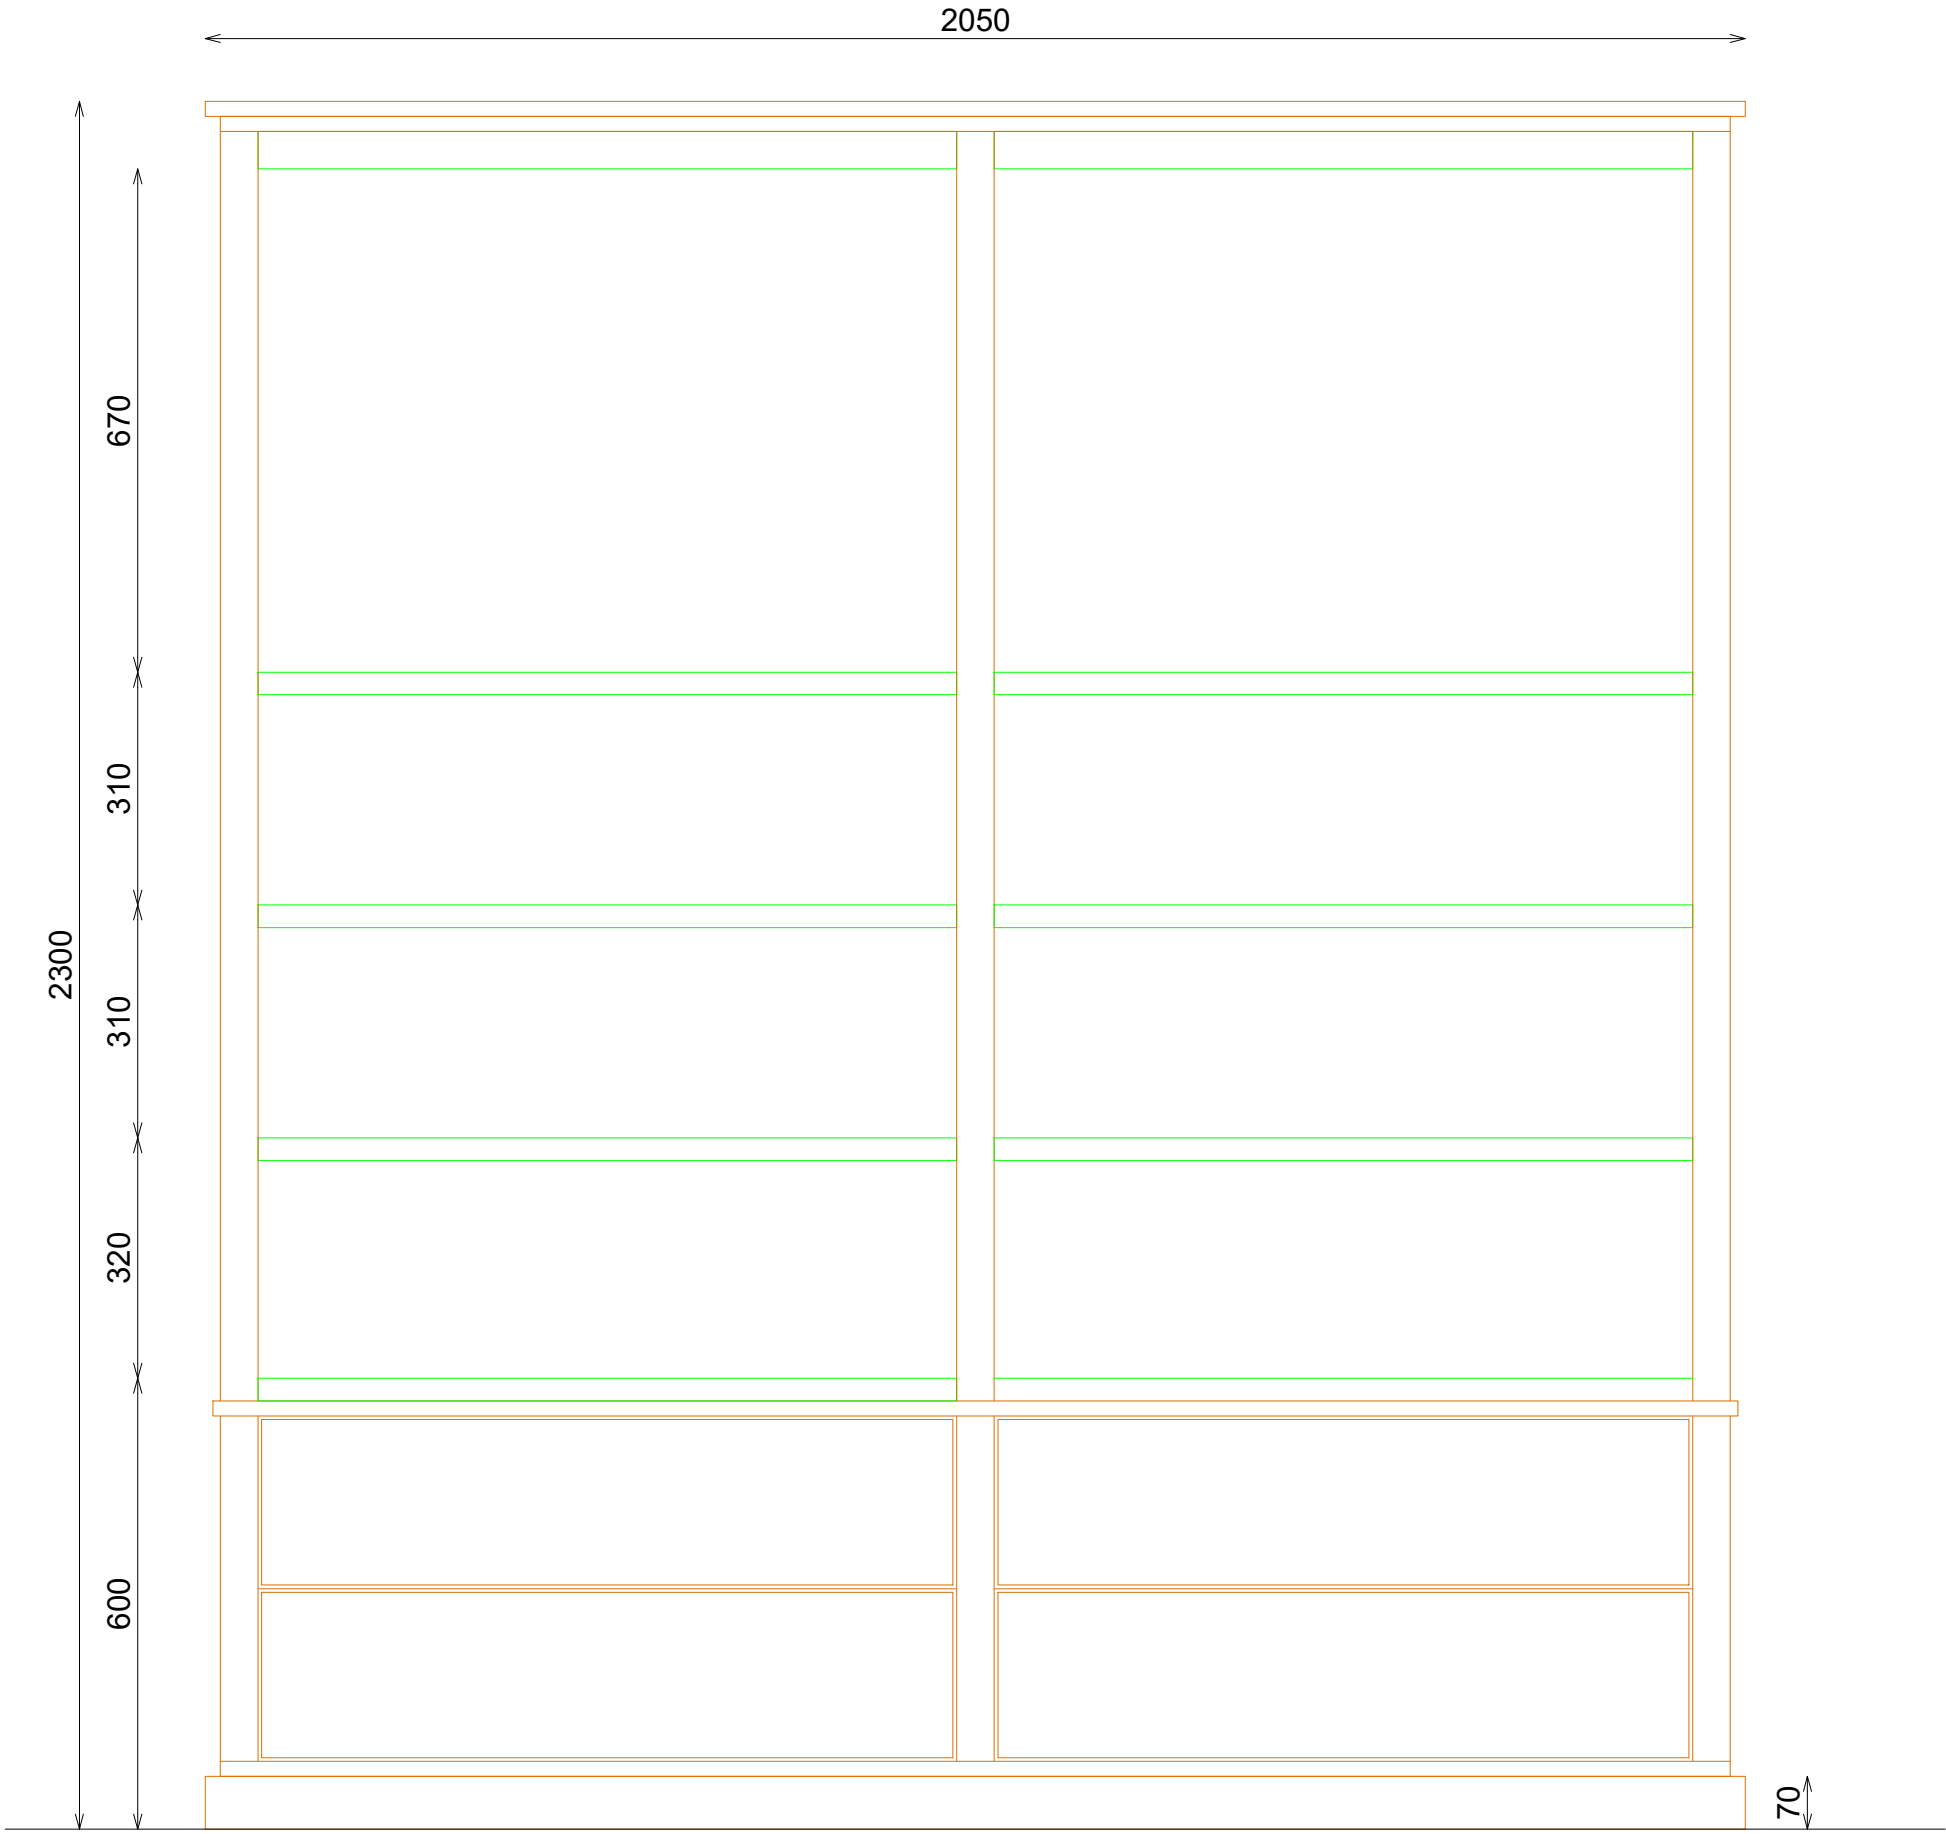

ALZADO

SECCIÓN

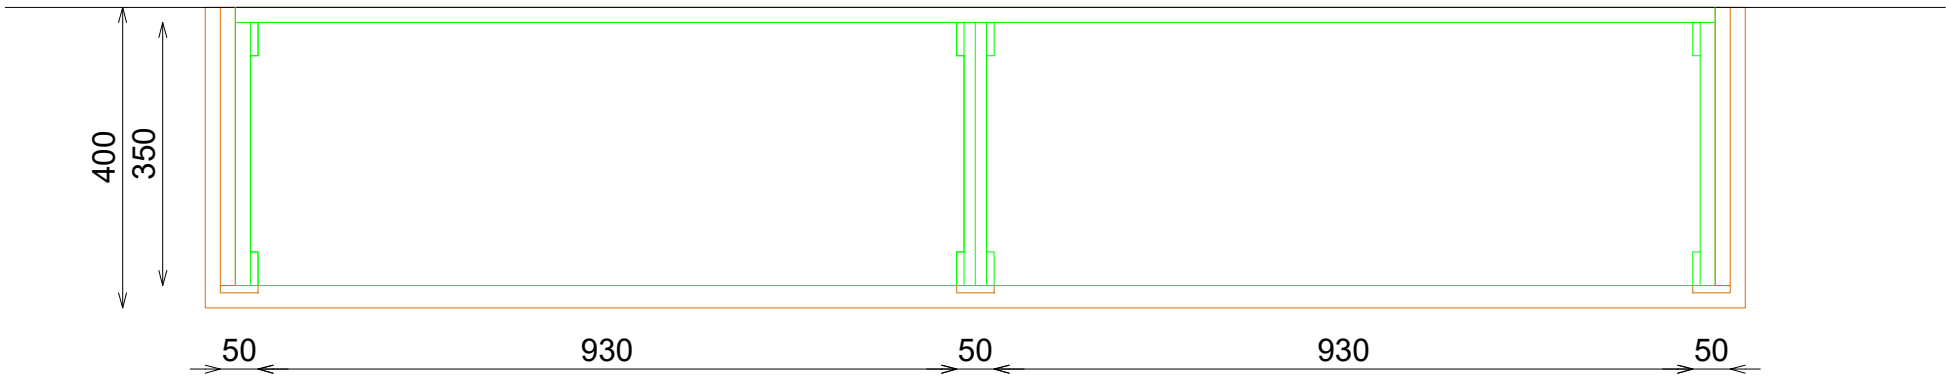


PLANTA


ACABADOS

- ① MADERA PINO BROCHEADA NEGRA. REF:2503 (EXTERIOR ARMARIO)
- ② ROBLE BLANQUEADO. REF:2504 (INTERIOR ARMARIO)
- ③ ILUMINACION LED APOLLO PW 15W 3000°K


DOTACION SOPORTE CARTELERIA

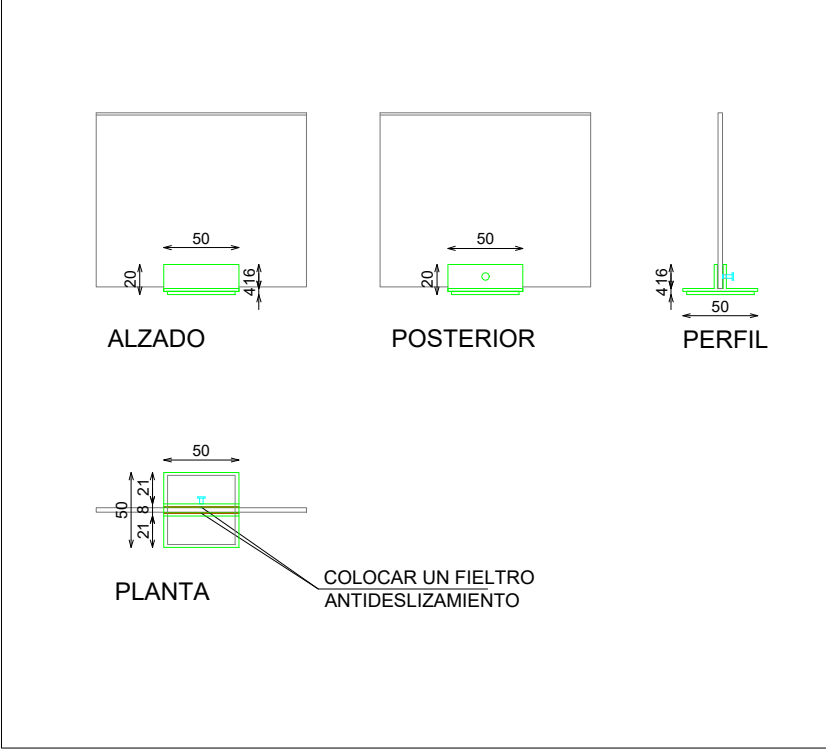

DOTACION CAJA CUBILETE

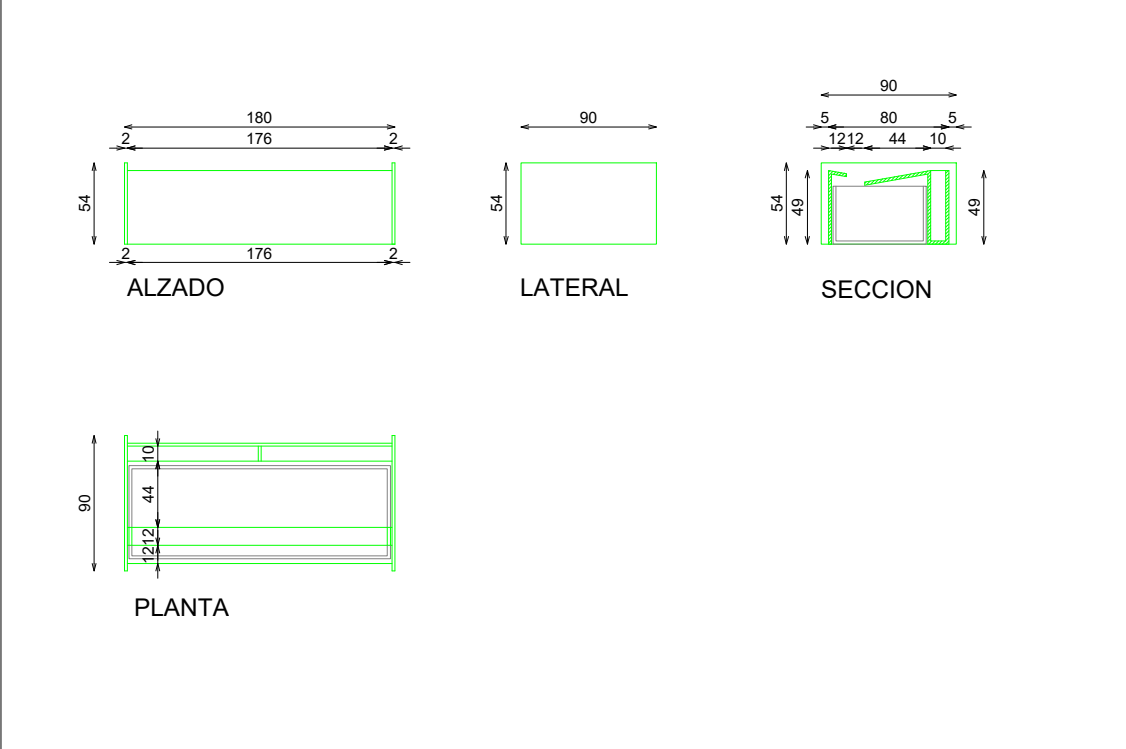

DETALLE ILUMINACION BALDAS

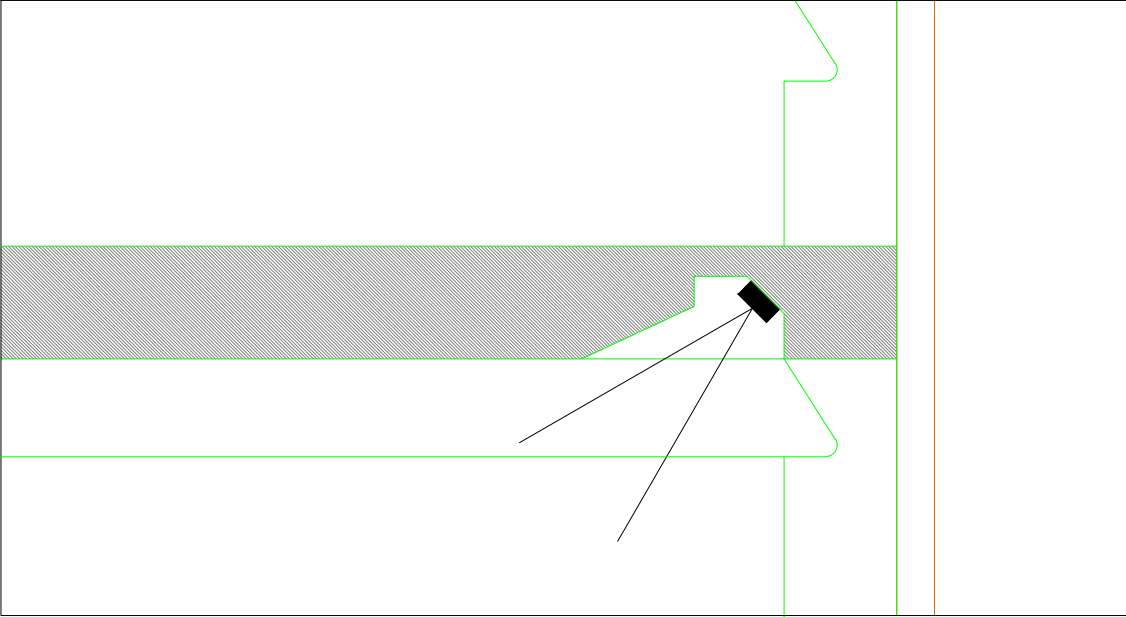

DOTACION

DESCRIPCION	Uds
CAJA CUBILETE	2
SOPORTE CARTELERIA	8