




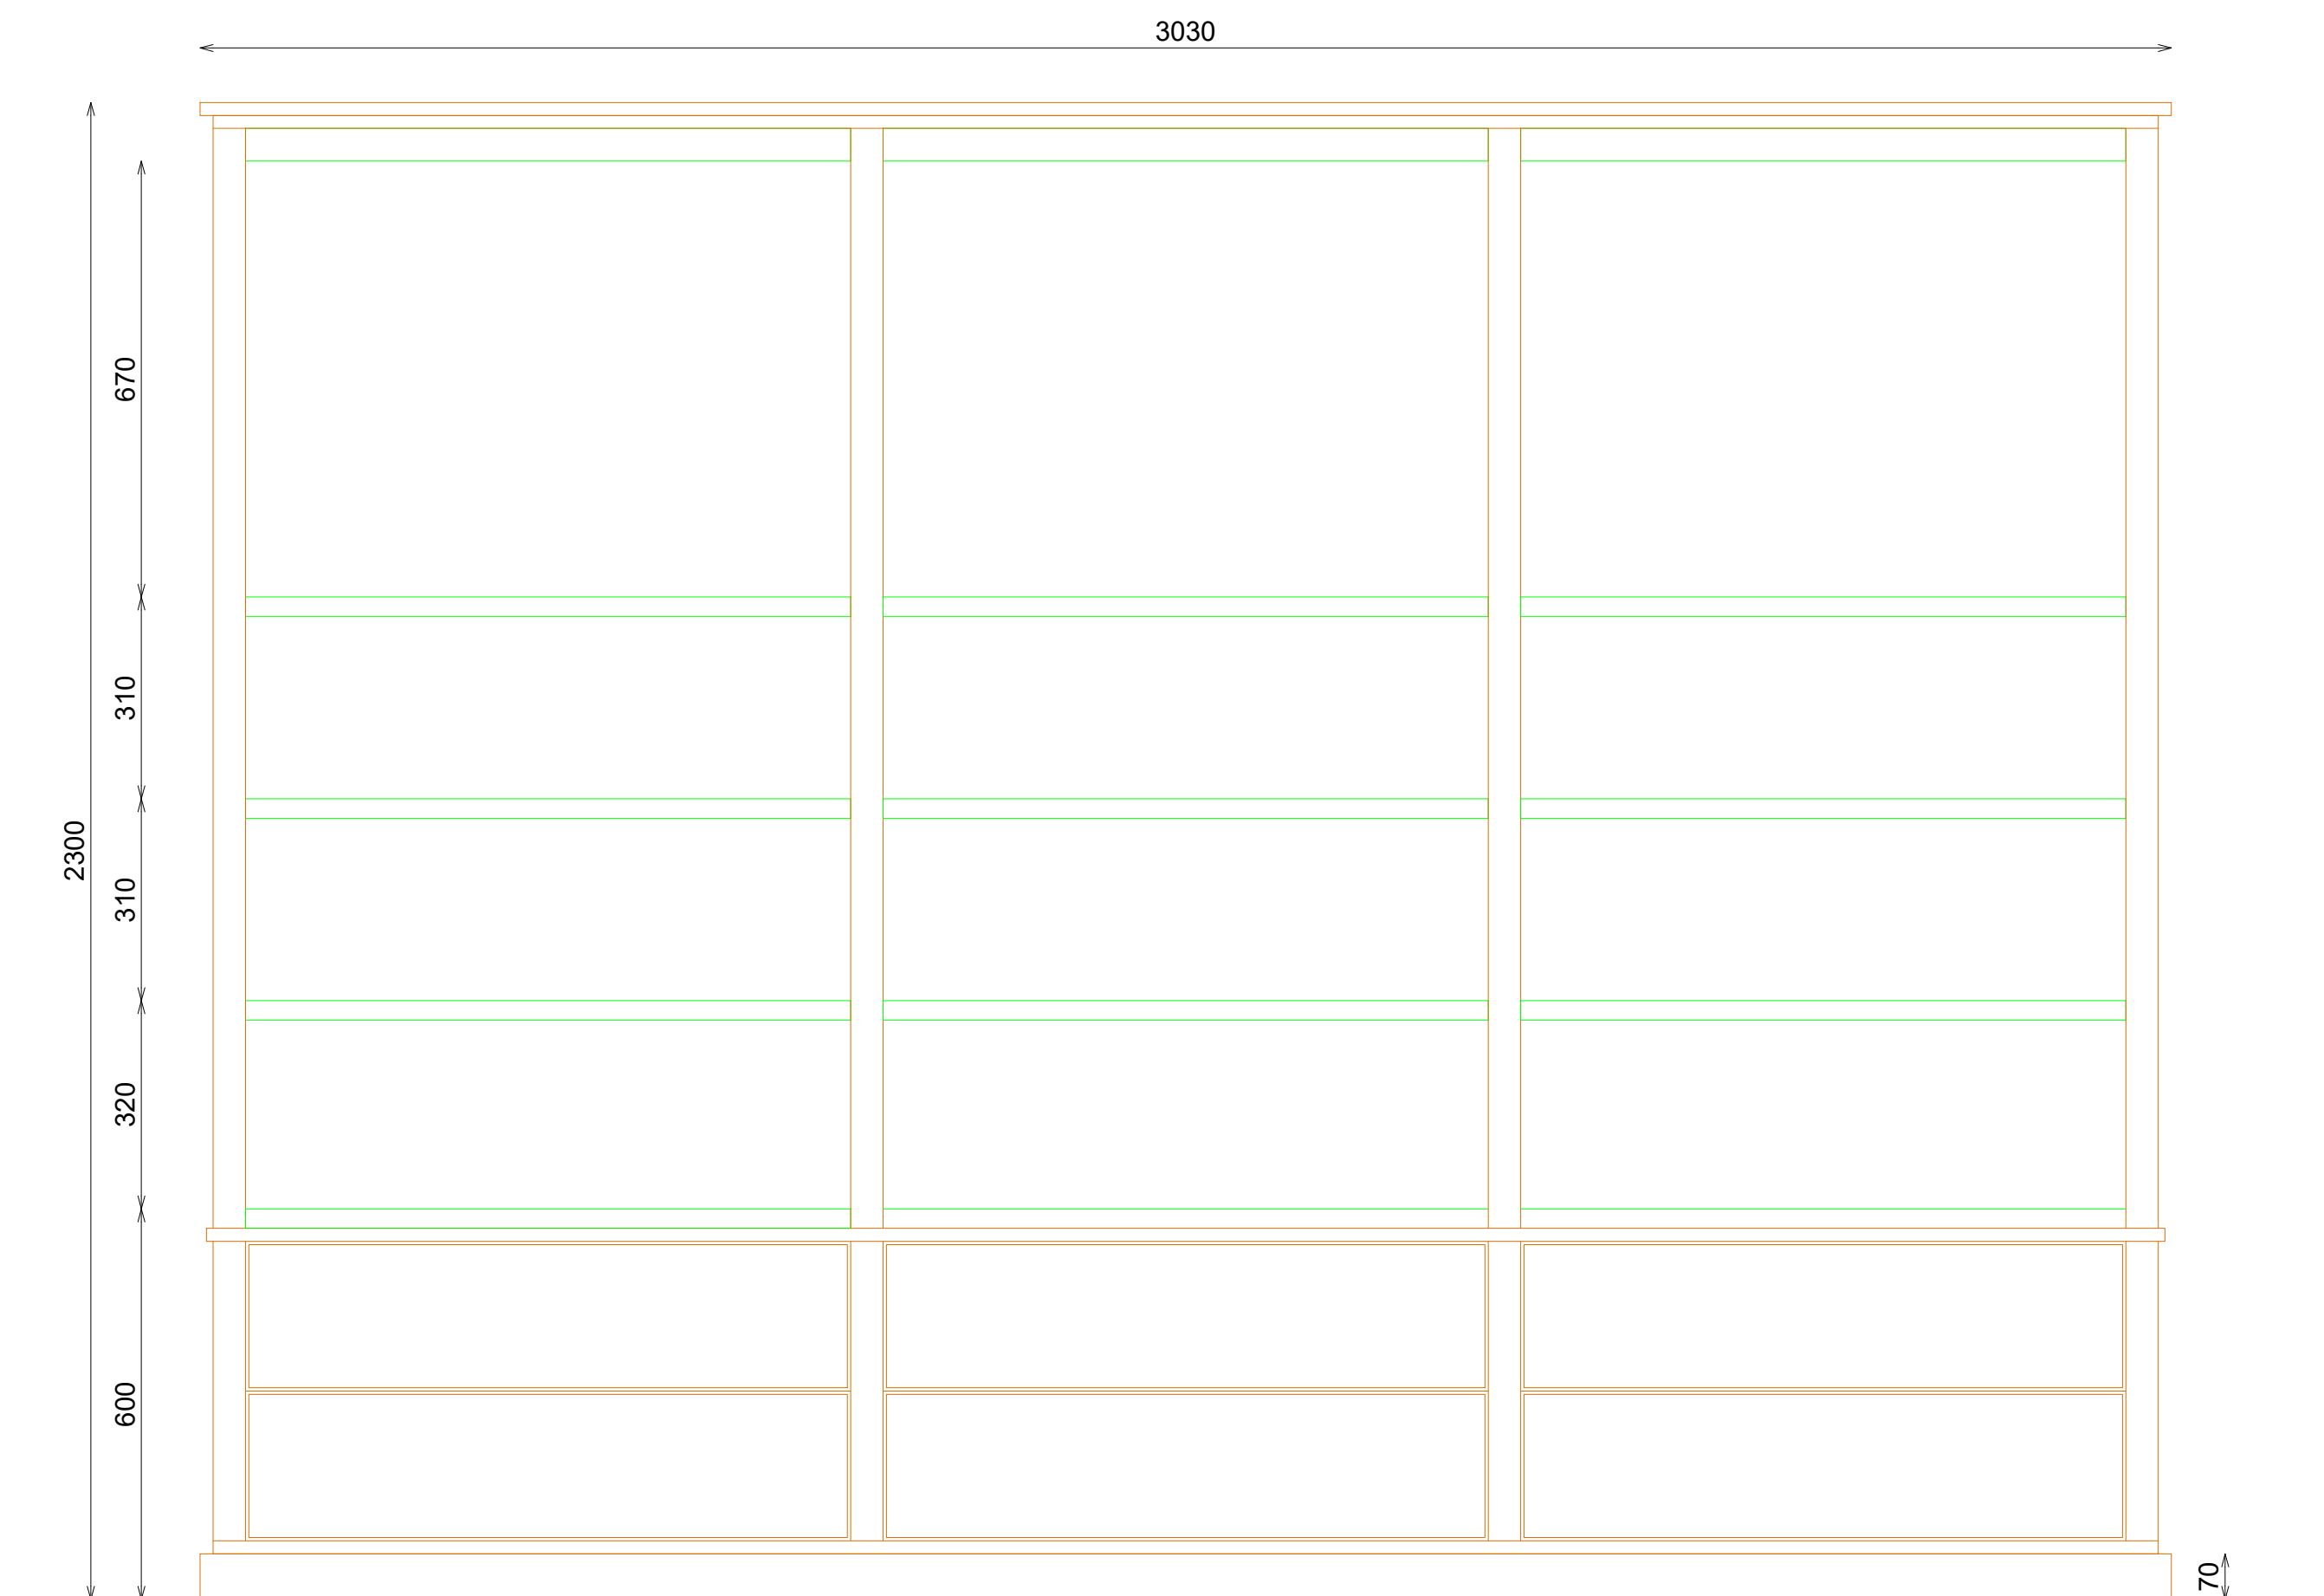


ALZADO

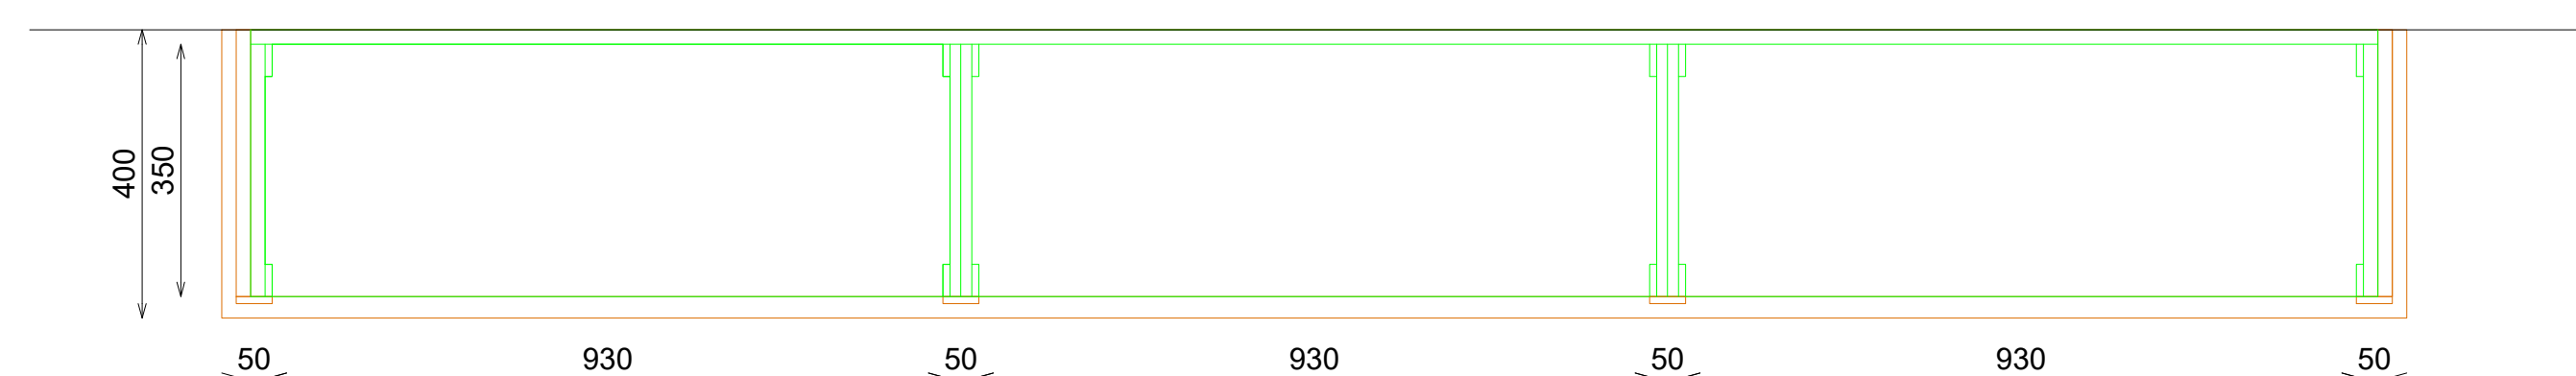

PLANTA

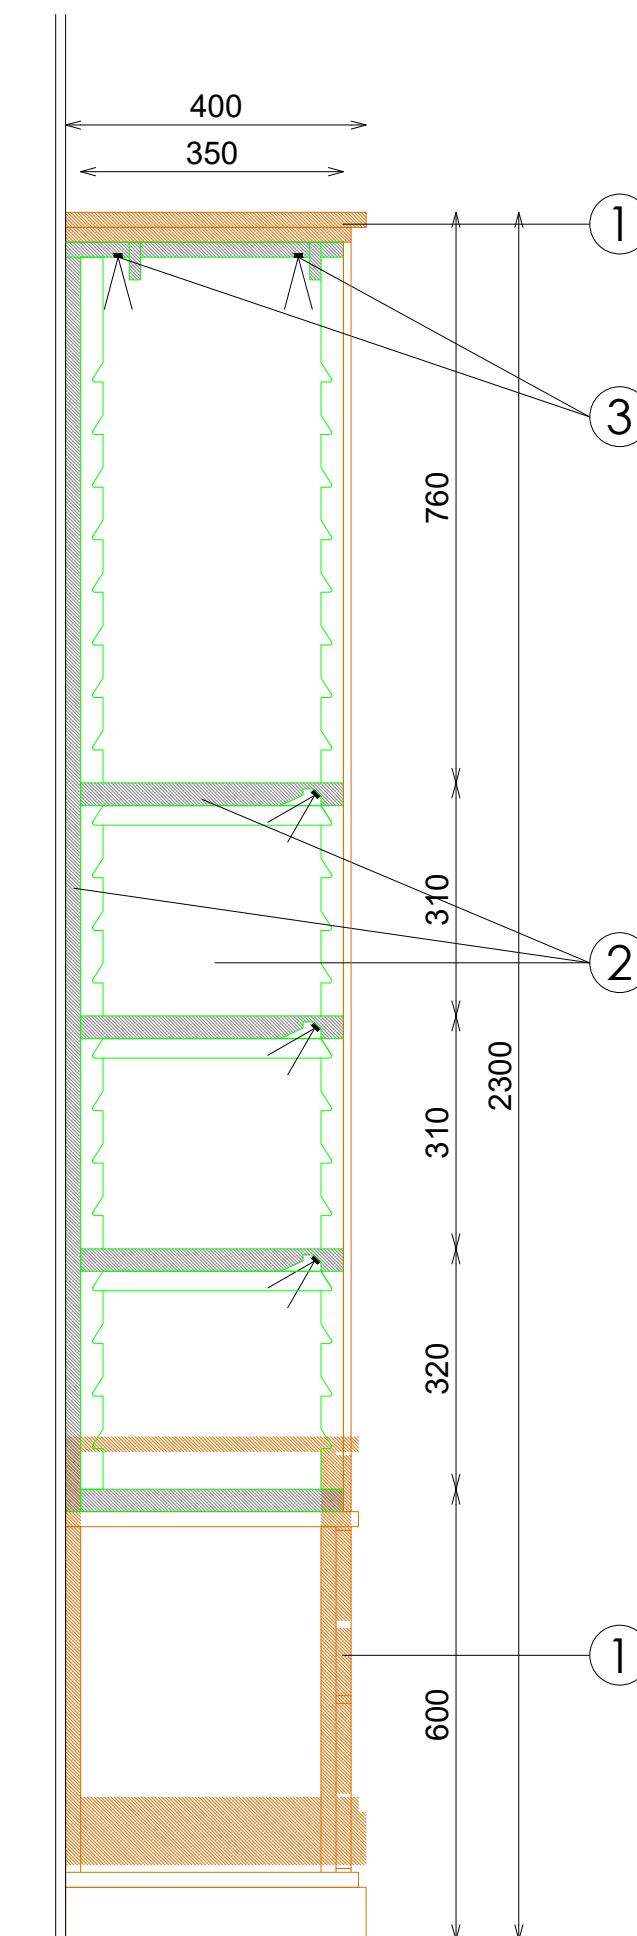


SECCIÓN

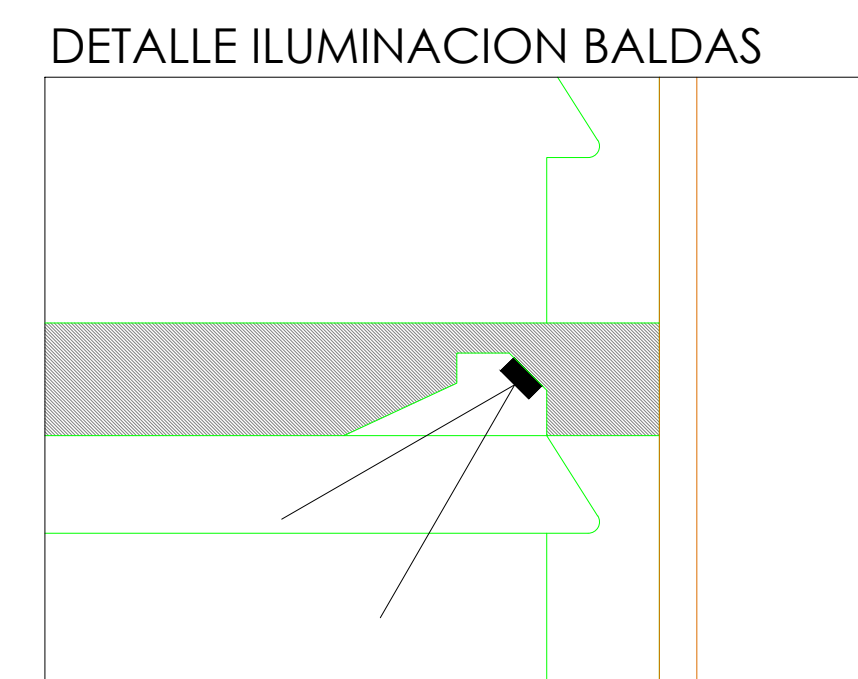


DETALLE ILUMINACION BALDAS

ACABADOS


- ① MADERA PINO BROCHEADA NEGRA. REF:2503 (EXTERIOR ARMARIO)
- ② ROBLE BLANQUEADO. REF:2504 (INTERIOR ARMARIO)
- ③ ILUMINACION LED APOLLO PW 15W 3000°K

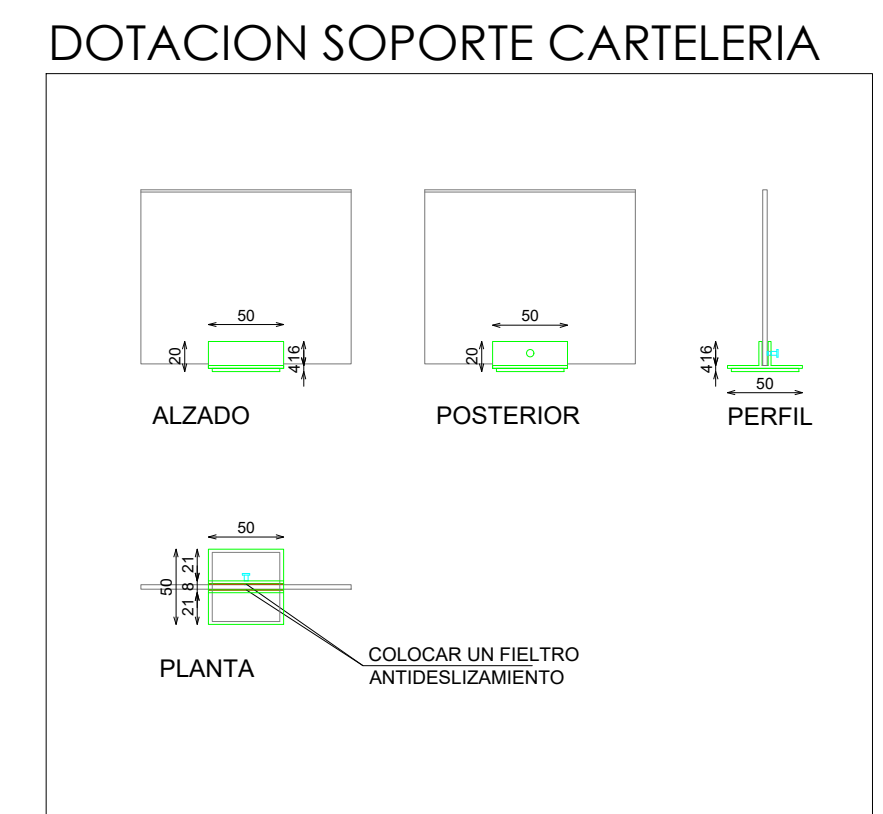

DOTACION SOPORTE CARTELERIA

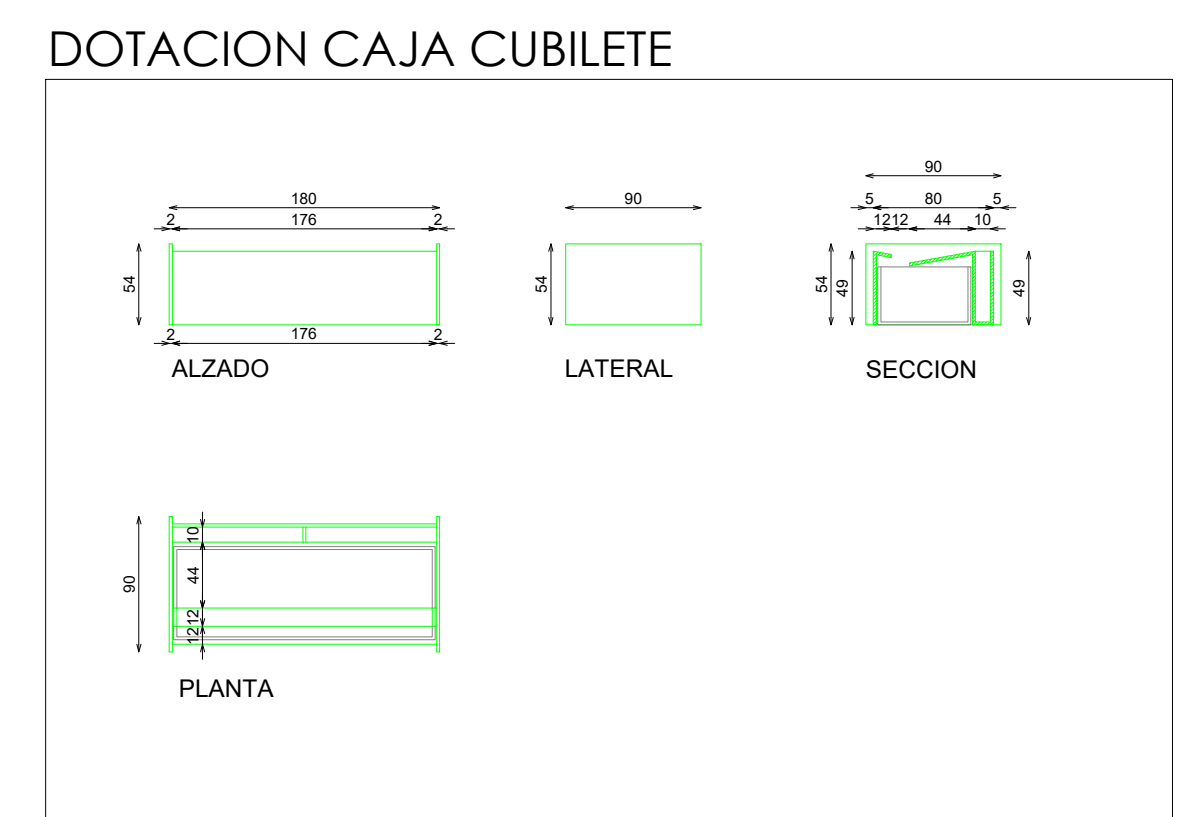

DOTACION CAJA CUBILETE

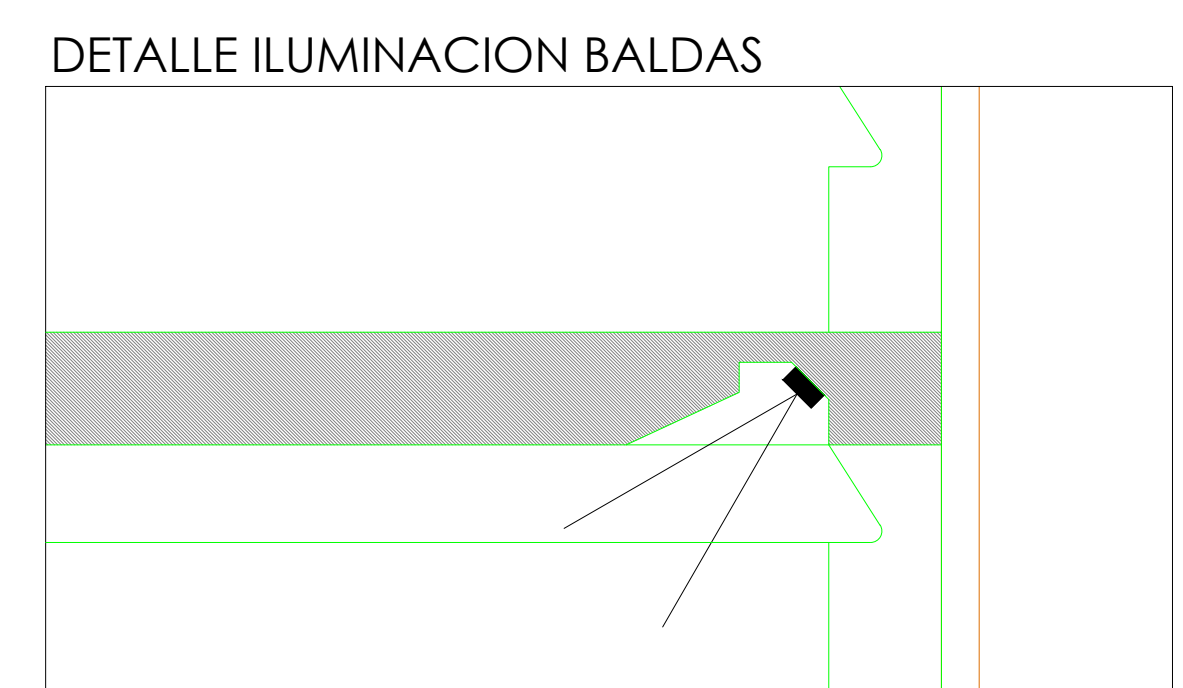

DETALLE ILUMINACION BALDAS

DOTACION	
DESCRIPCION	Uds
CAJA CUBILETE	3
SOPORTE CARTELERIA	12

DOTACION