




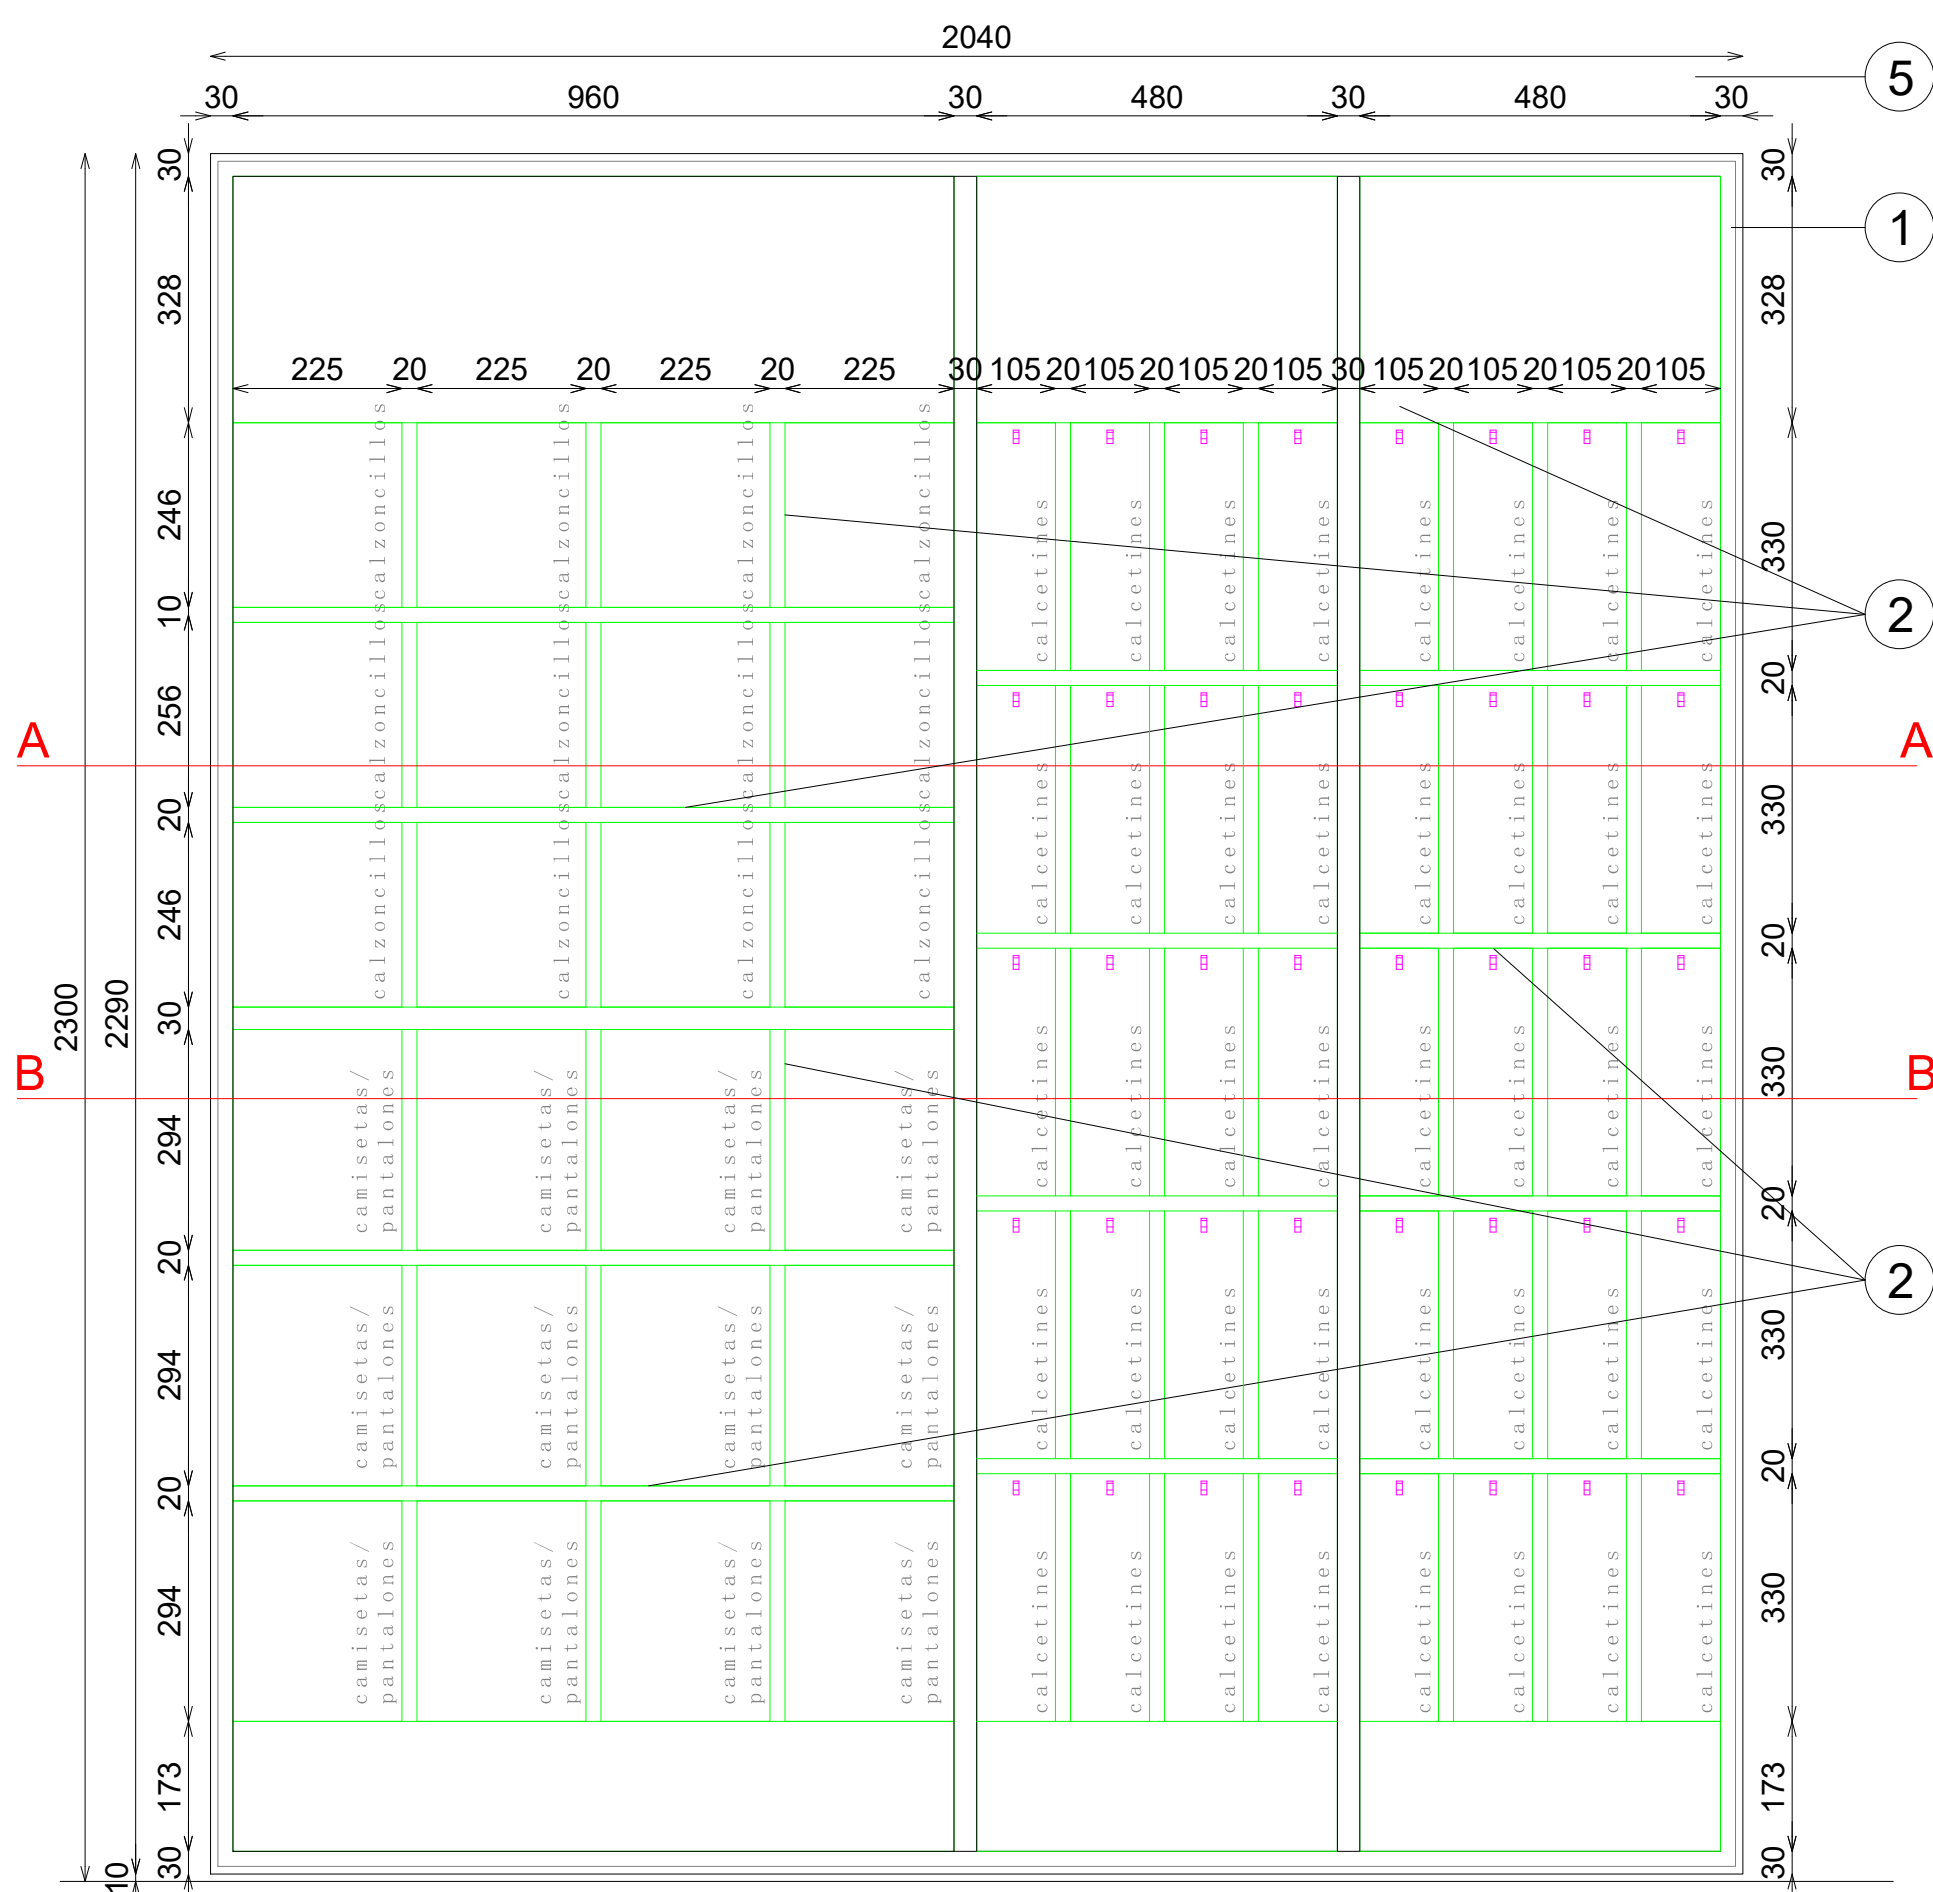

ALZADO FRONTAL



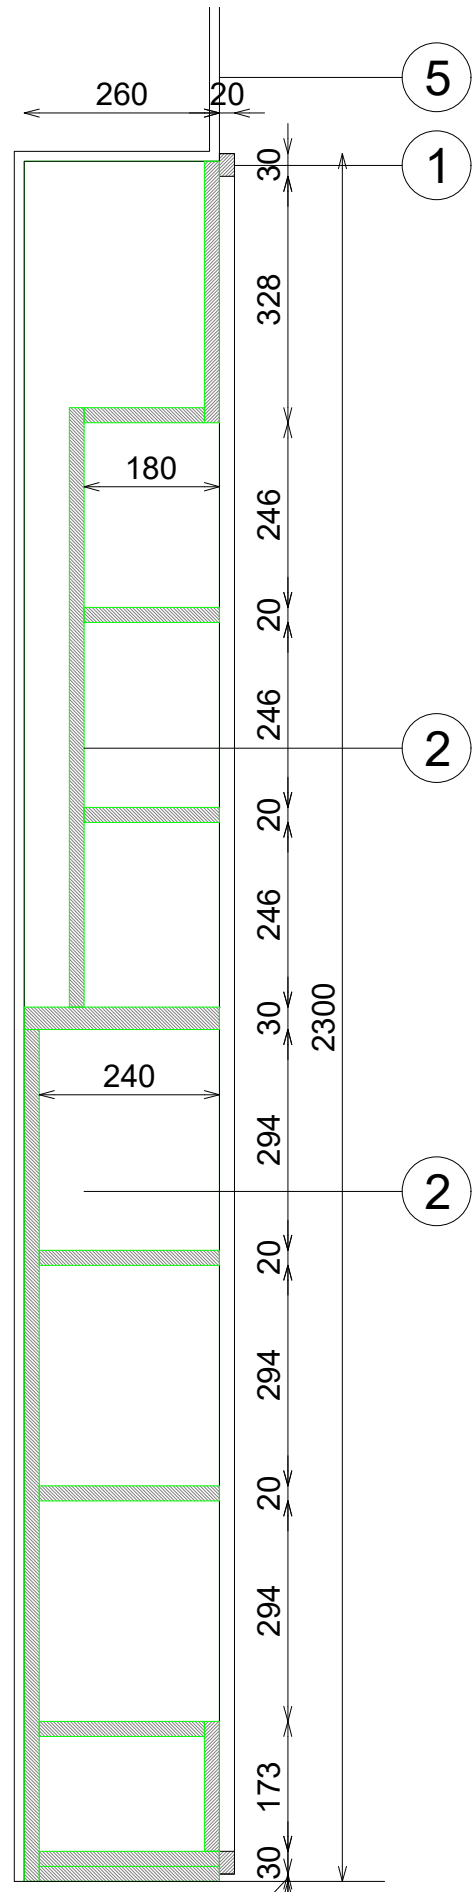


SECCION CAMISETAS

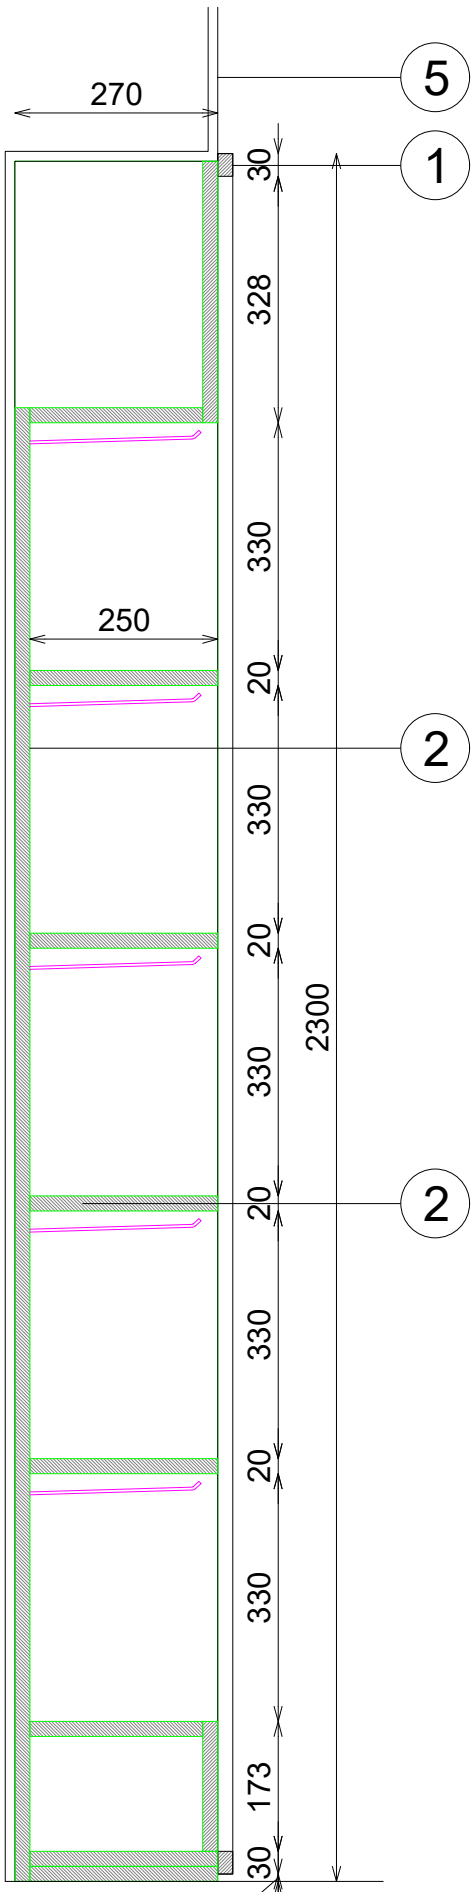


SECCION CALCETINES

- ACABADOS
- ① MADERA PINO BROCHEADA NEGRA. REF:2503
 - ② ROBLE BLANQUEADO. REF:2504
 - ③ ILUMINACION LED APOLLO PW 15W 3000°K
 - ④ METAL LACADO NEGRO PINTURA POLVO 0102. REF:2505
 - ⑤ ACABADO PARED

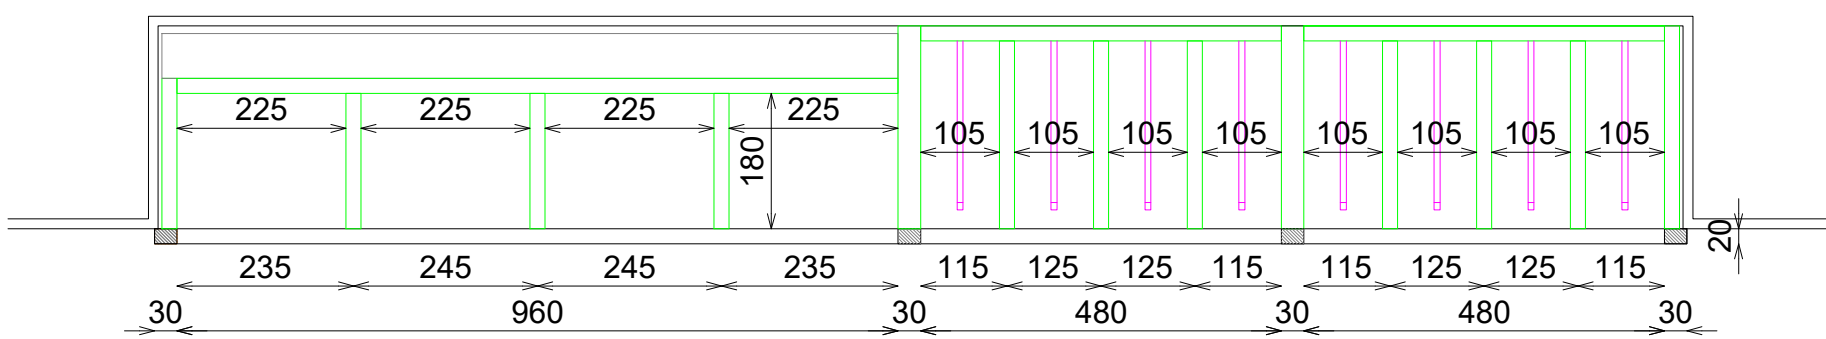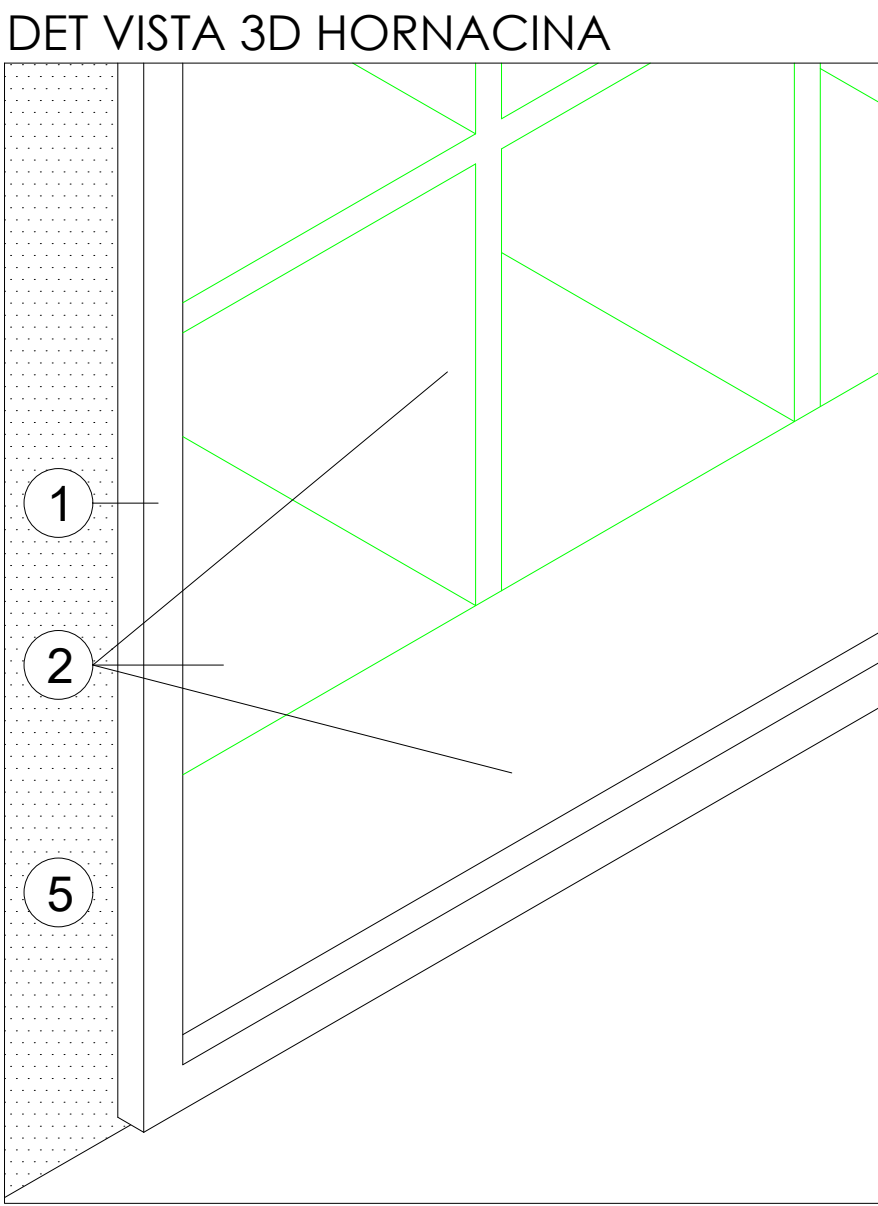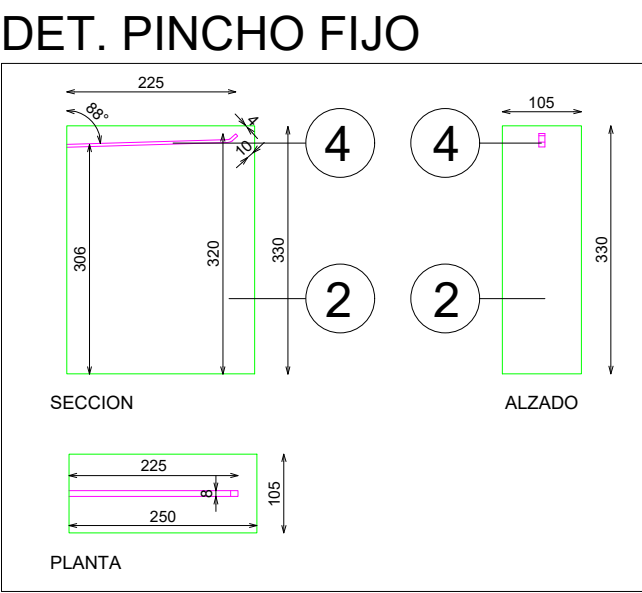

PLANTA A-A

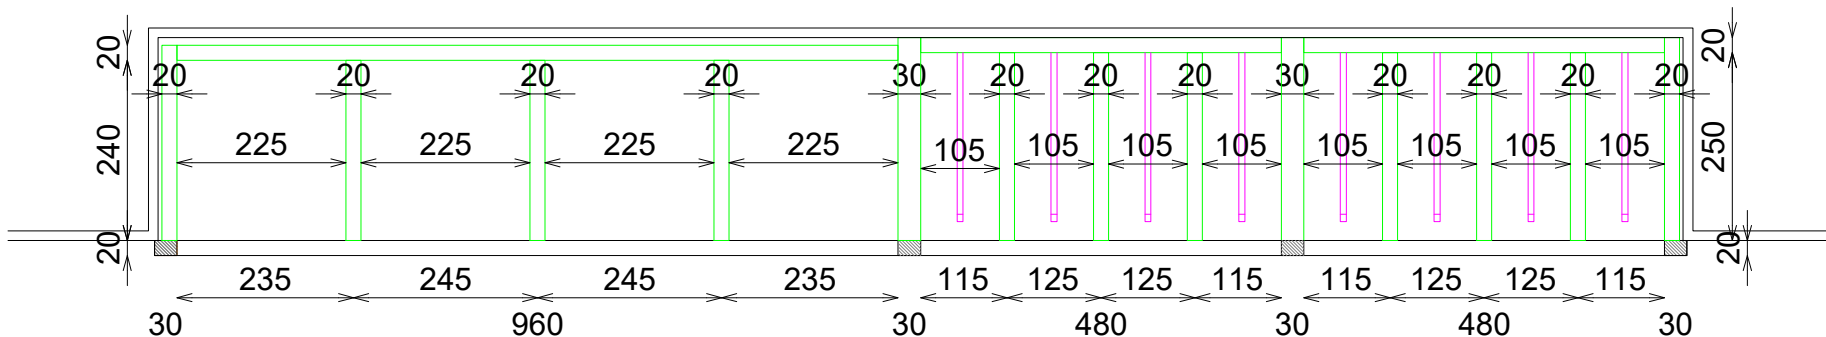

PLANTA B-B