



ACABADOS


- ① MADERA PINO BROCHEADA NEGRA. REF:2503
- ② ROBLE BLANQUEADO. REF:2504
- ③ ILUMINACION LED APOLLO PW 15W 3000°K
- ④ METAL LACADO NEGRO PINTURA POLVO 0102. REF:2505
- ⑤ ACABADO PARED

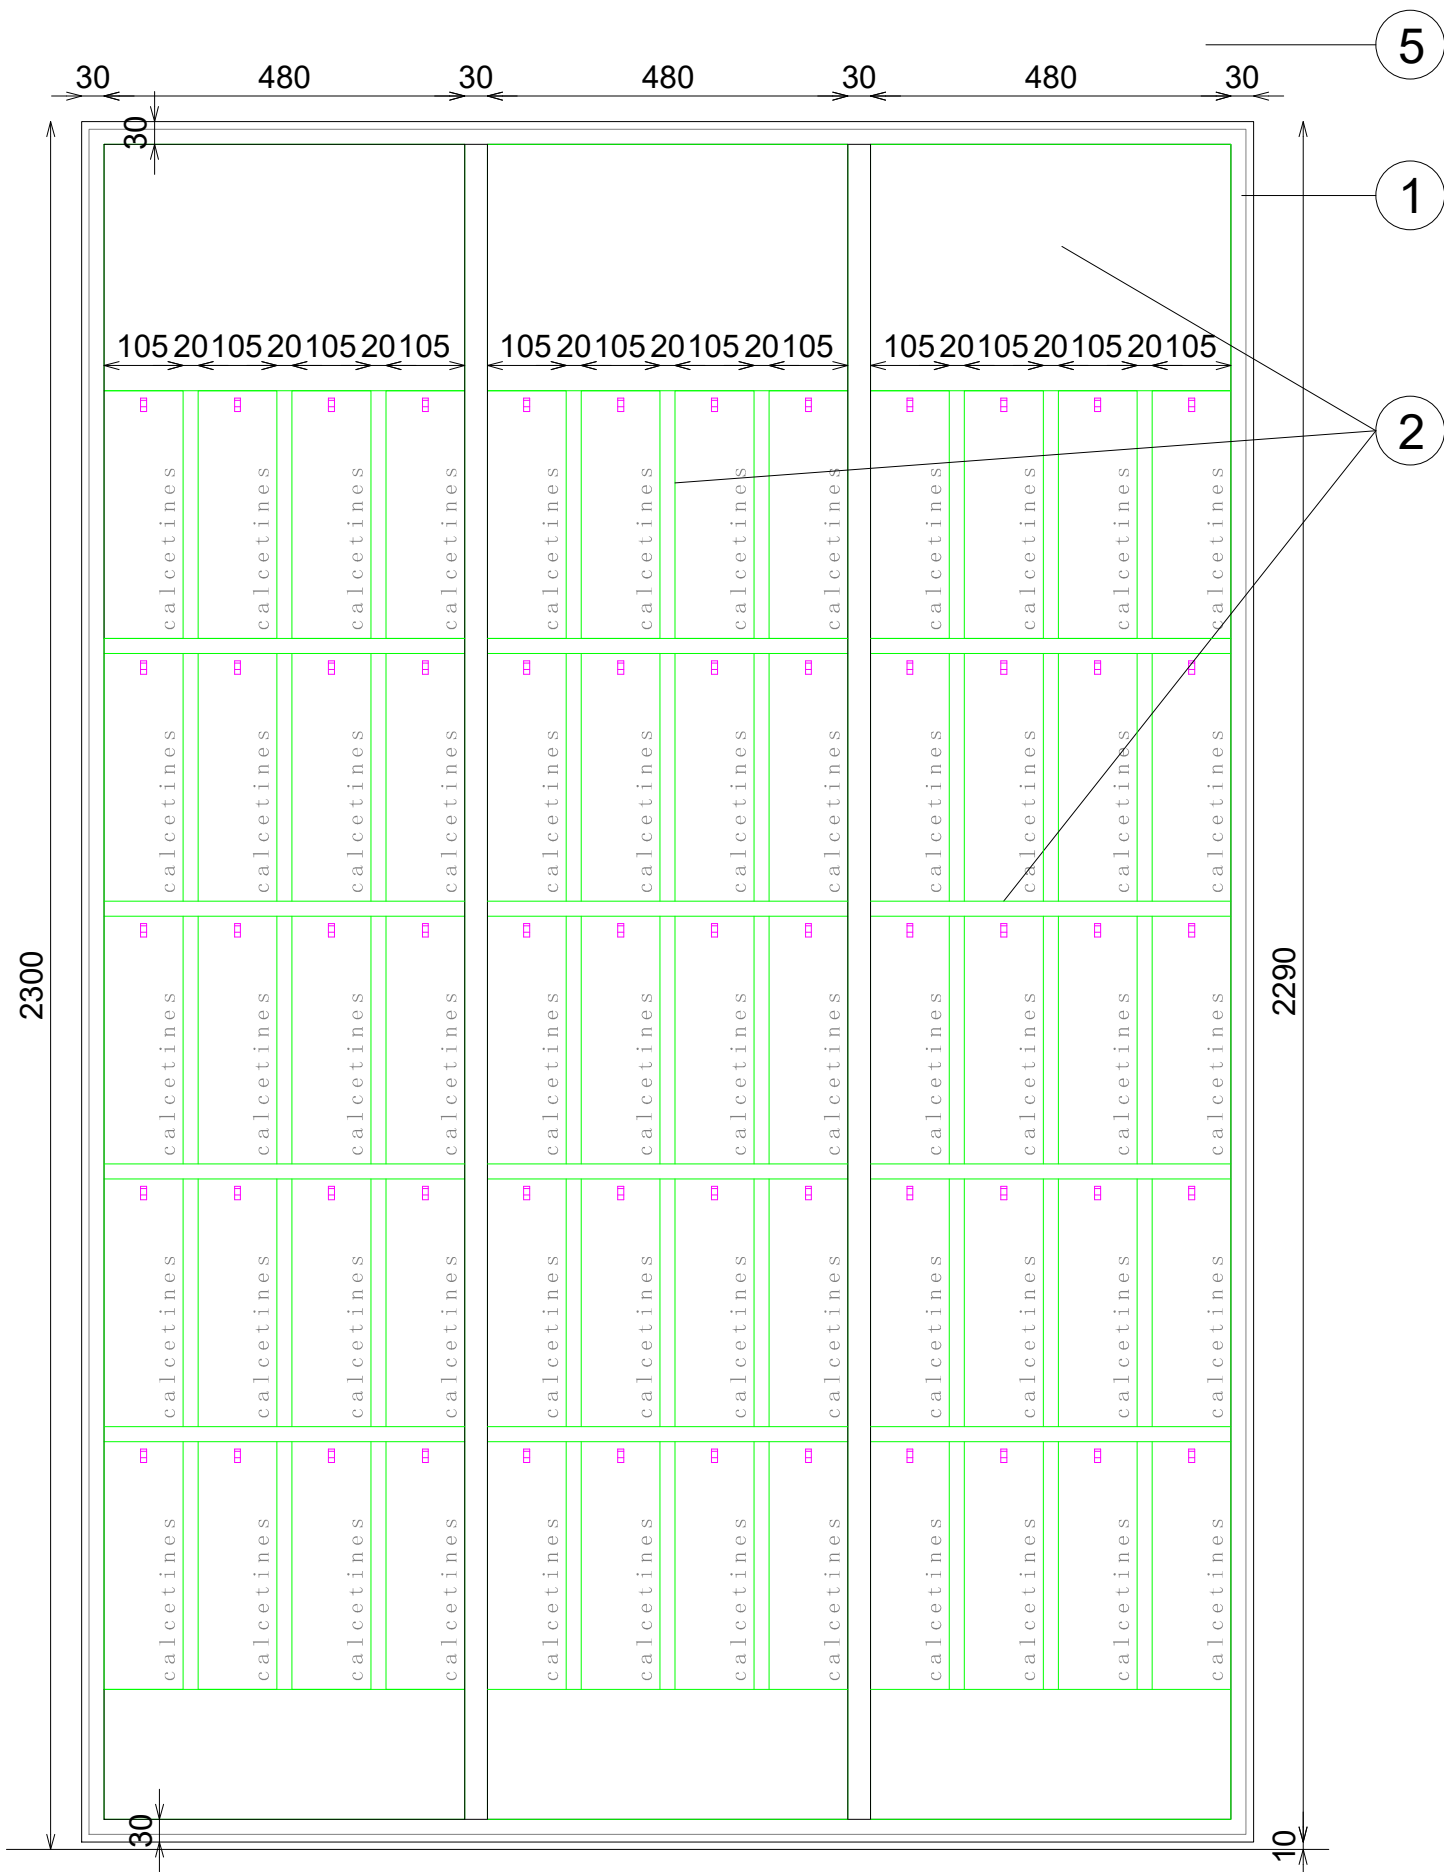

ALZADO FRONTAL

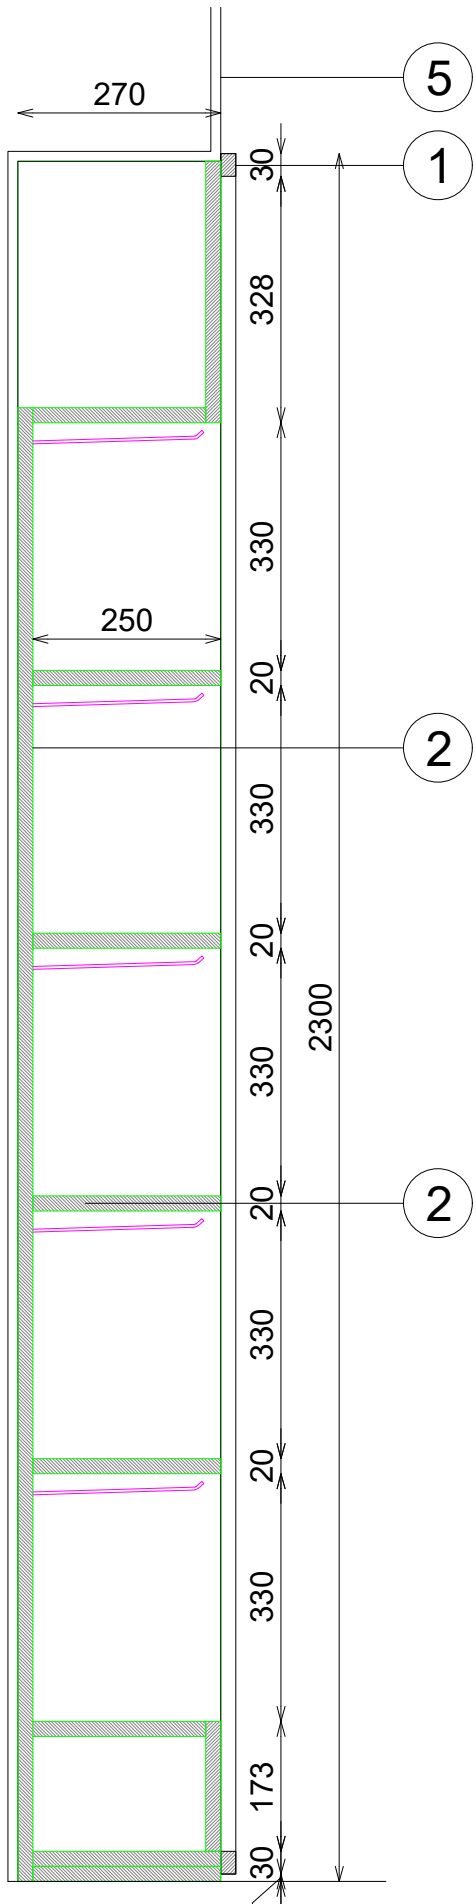

SECCION CALCETINES

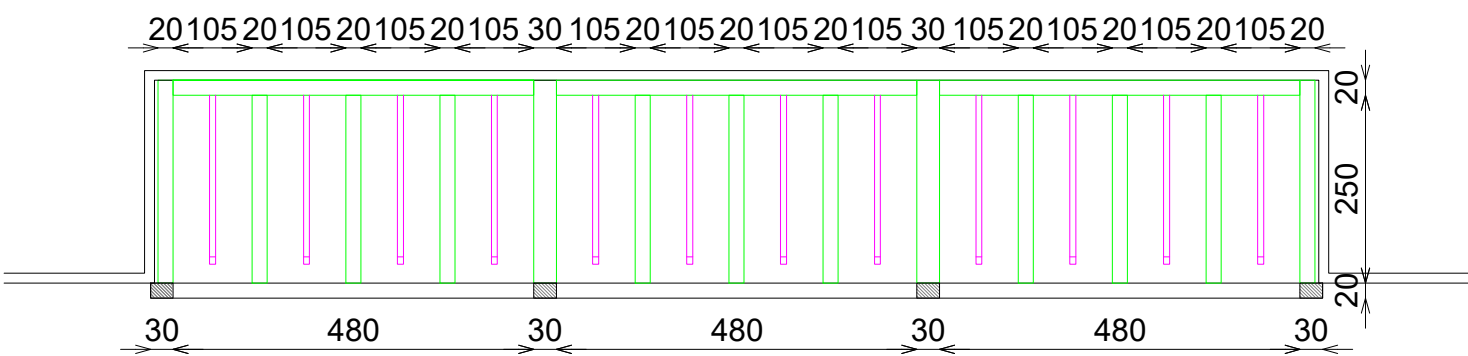

PLANTA

