



CABALLERO

PERIMETRAL


HORNACINA INTIMO COMPLETO CALCETINES IZQUIERDA MADERA BROCHEADA_BLANQUEADA

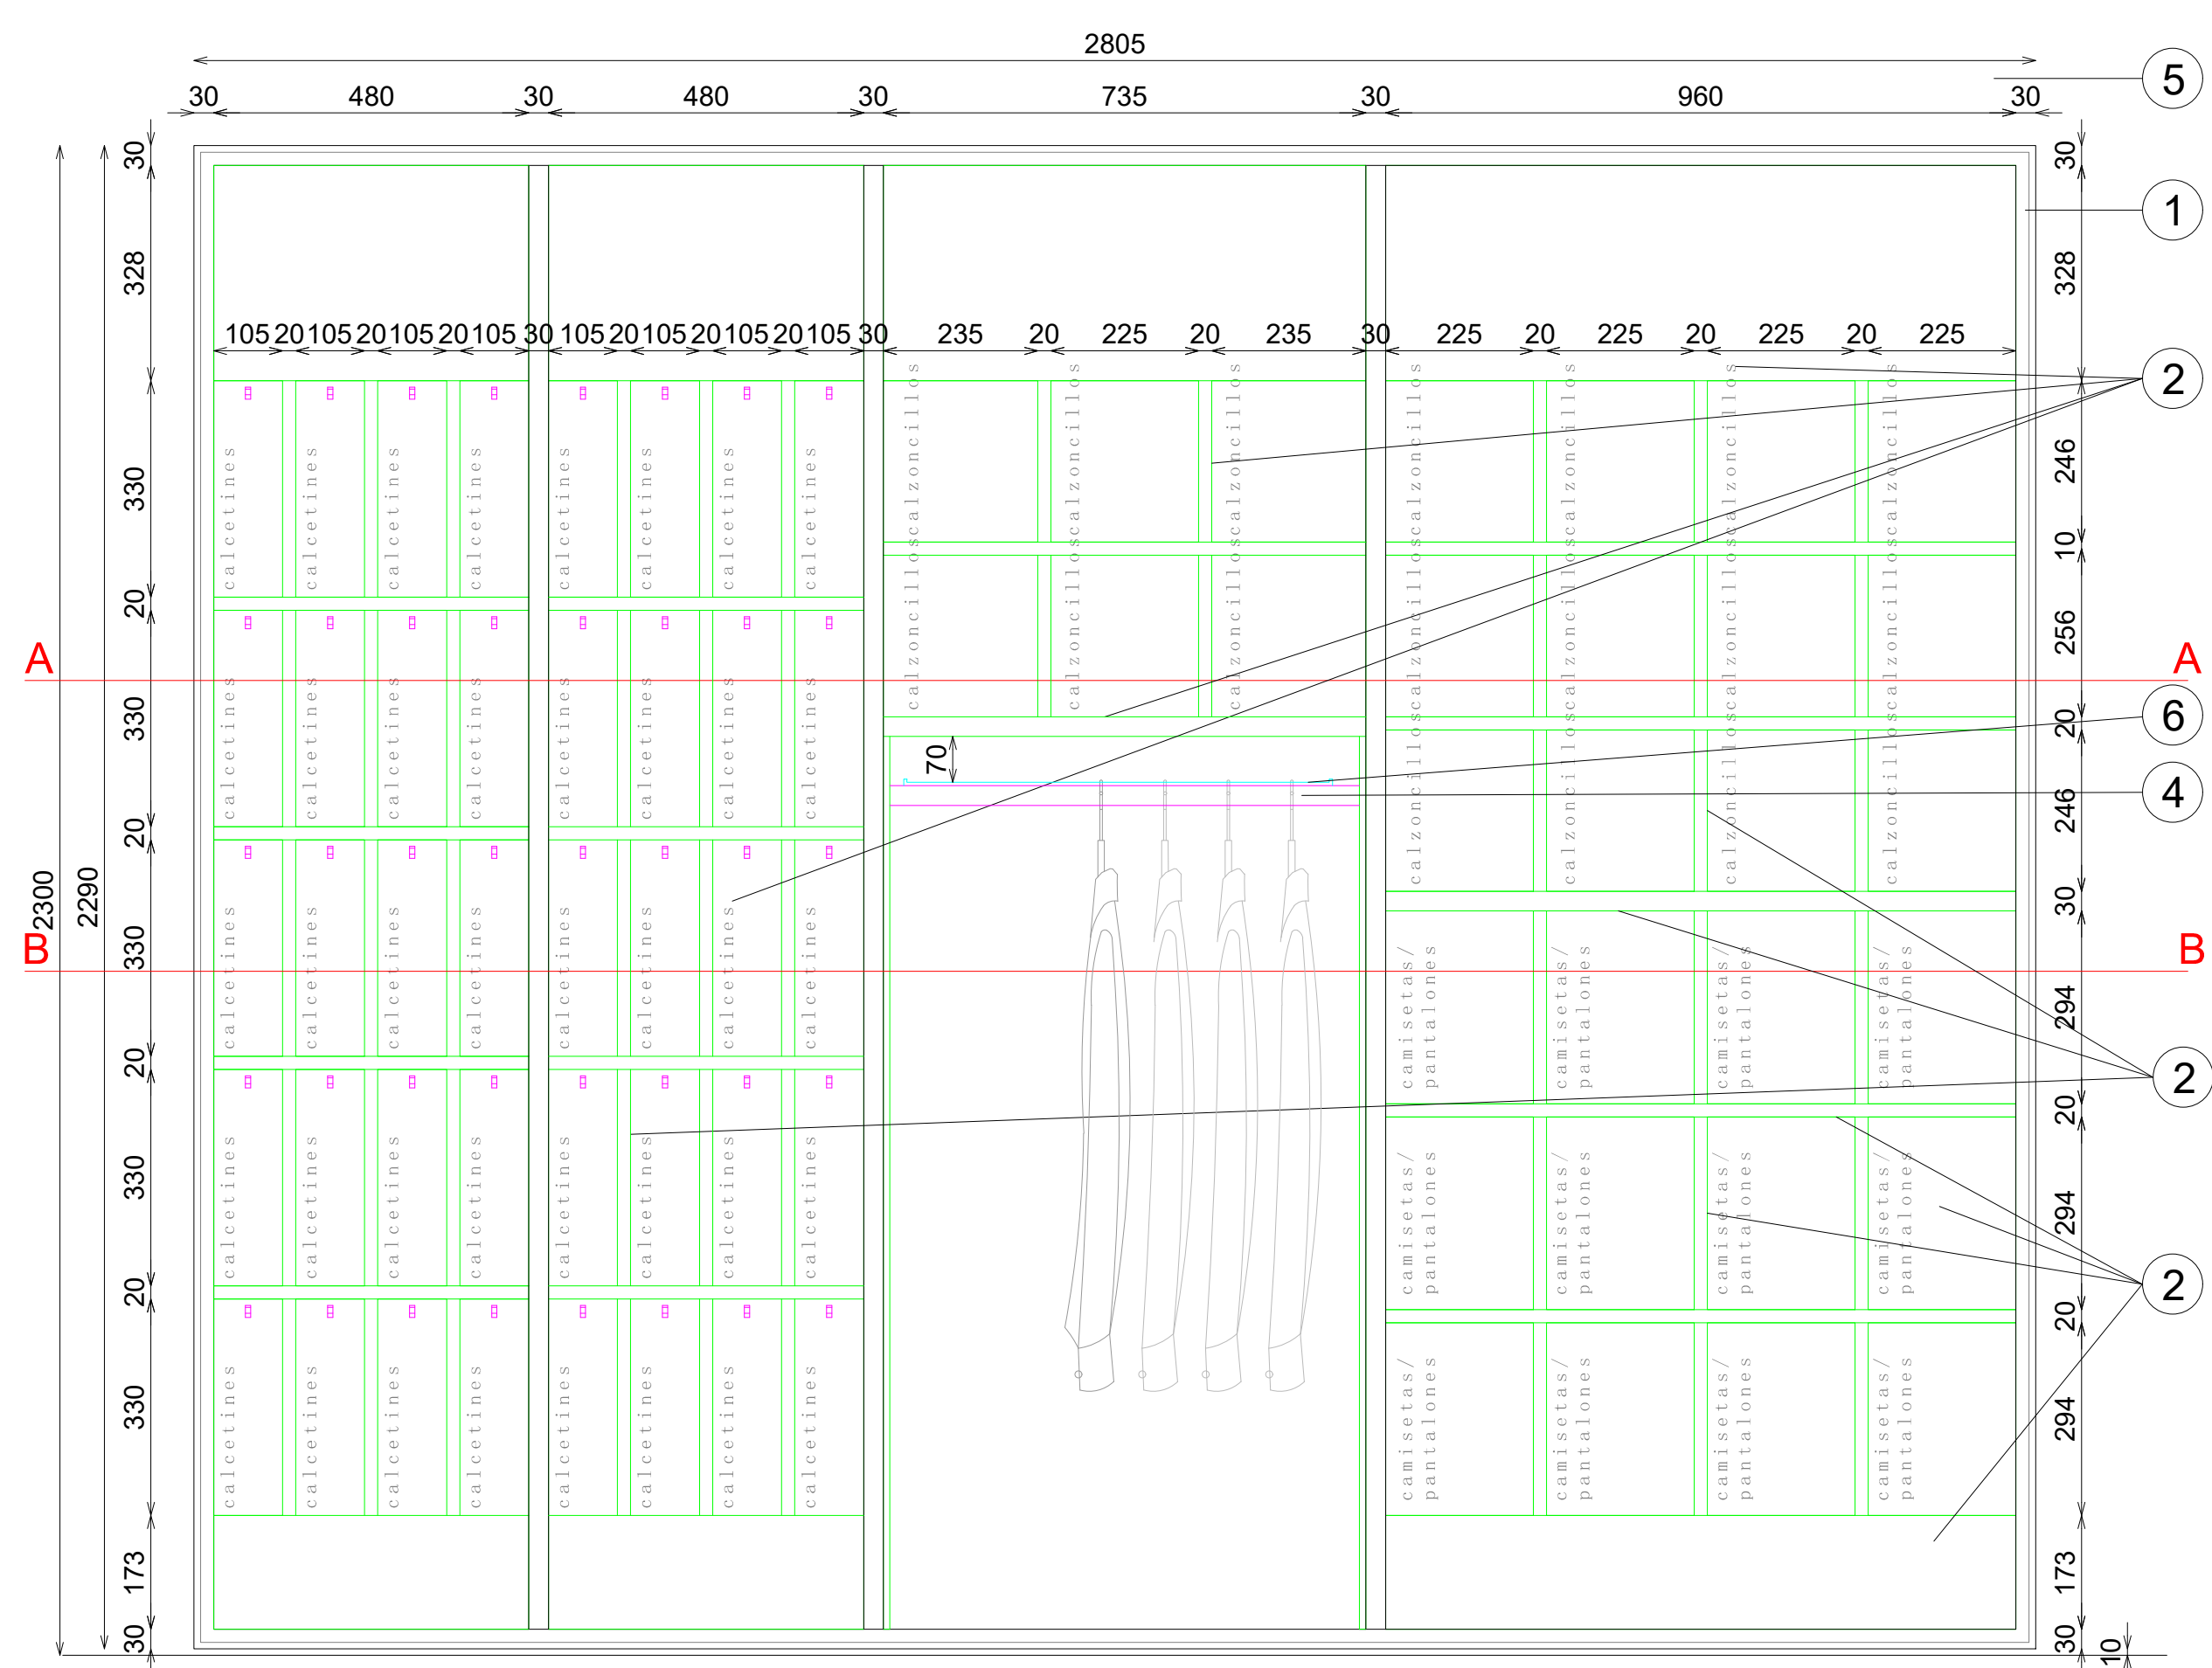


ALZADO FRONTAL

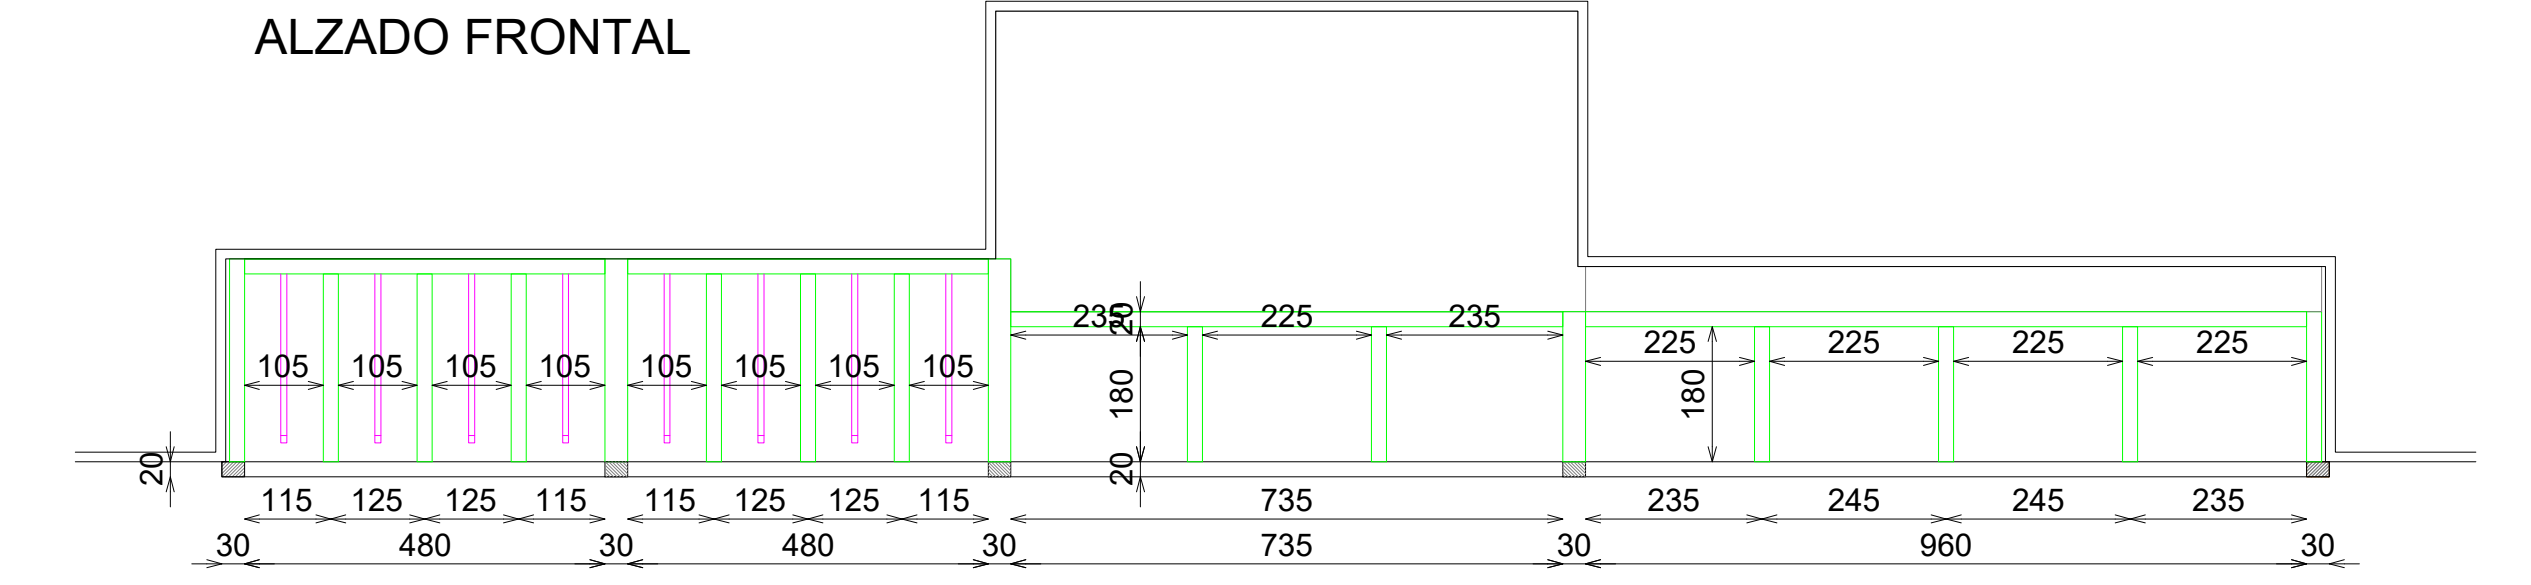


PLANTA A-A

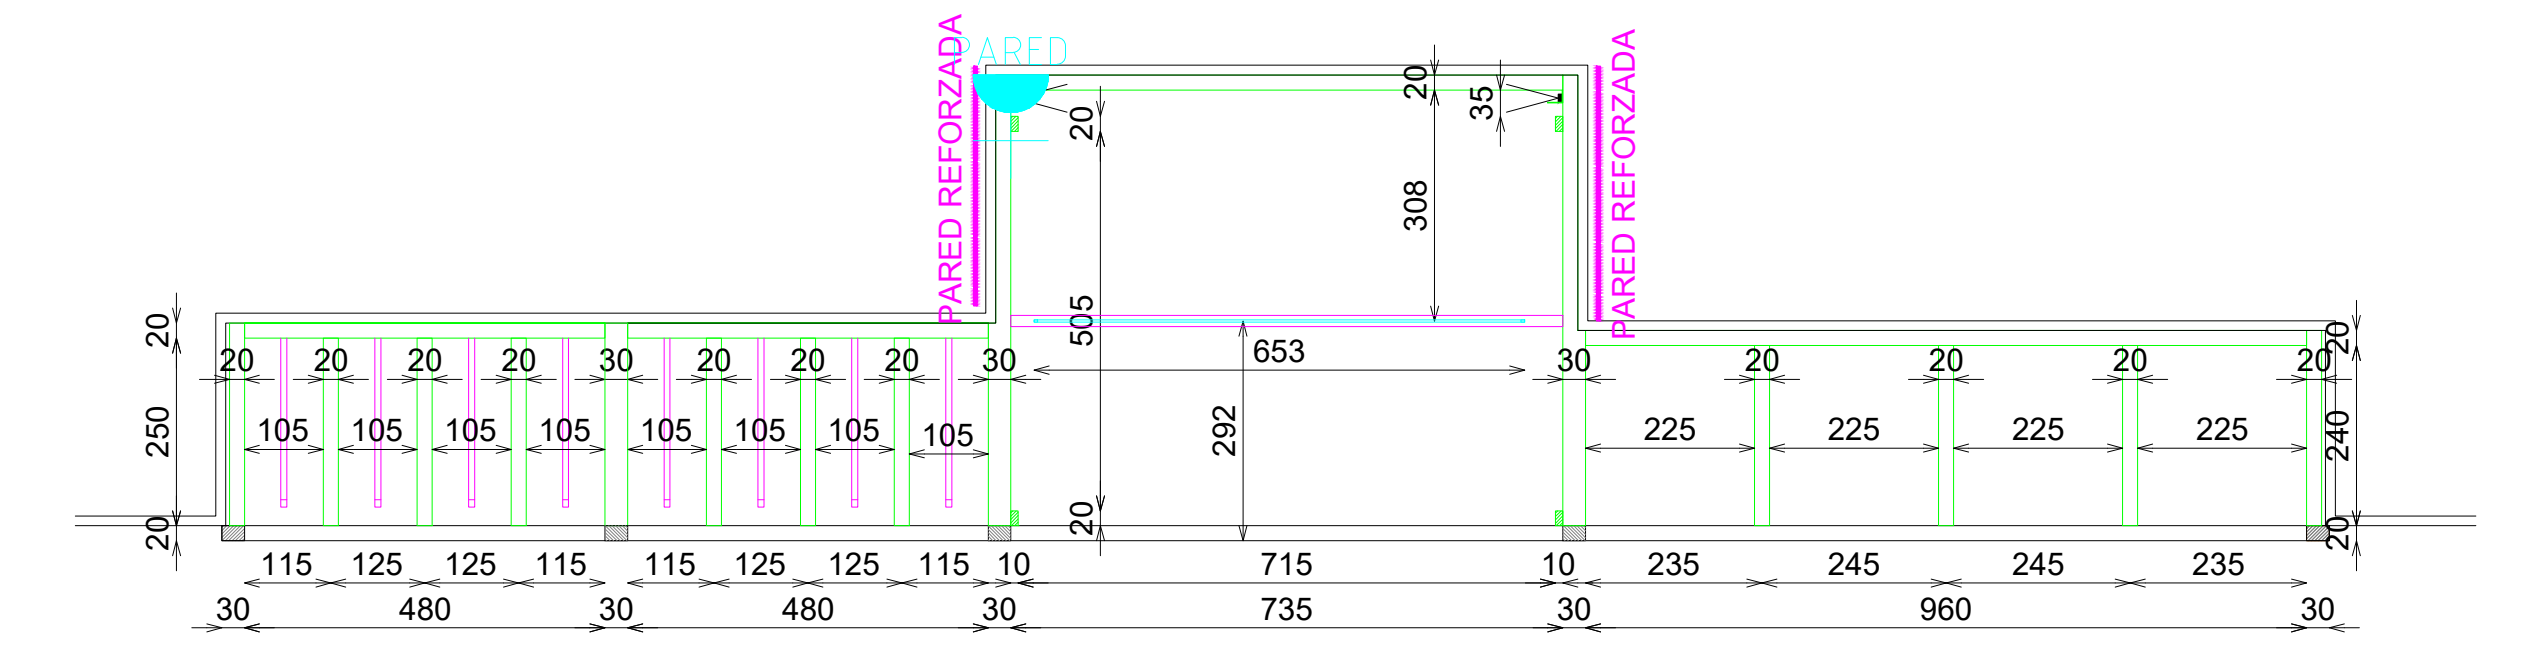


PLANTA B-B

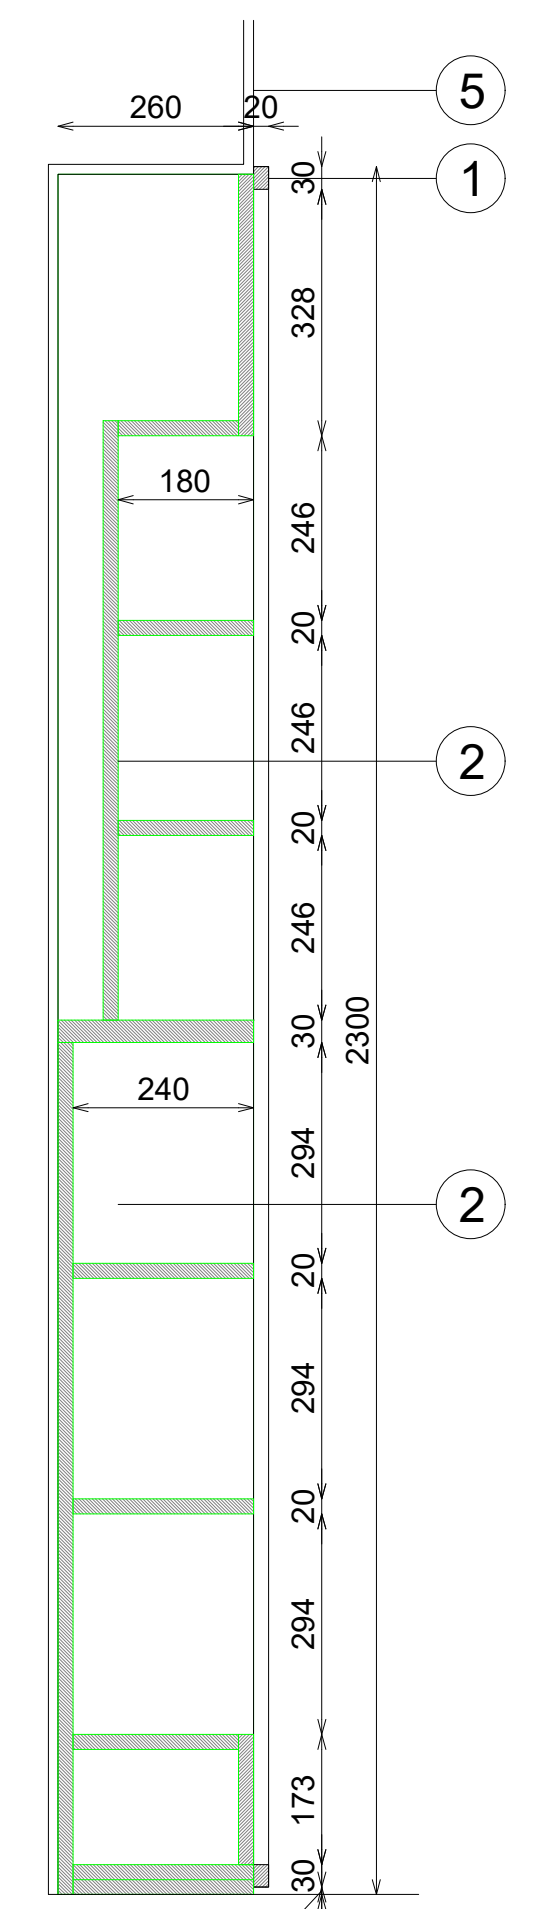

SECCION CAMISetas

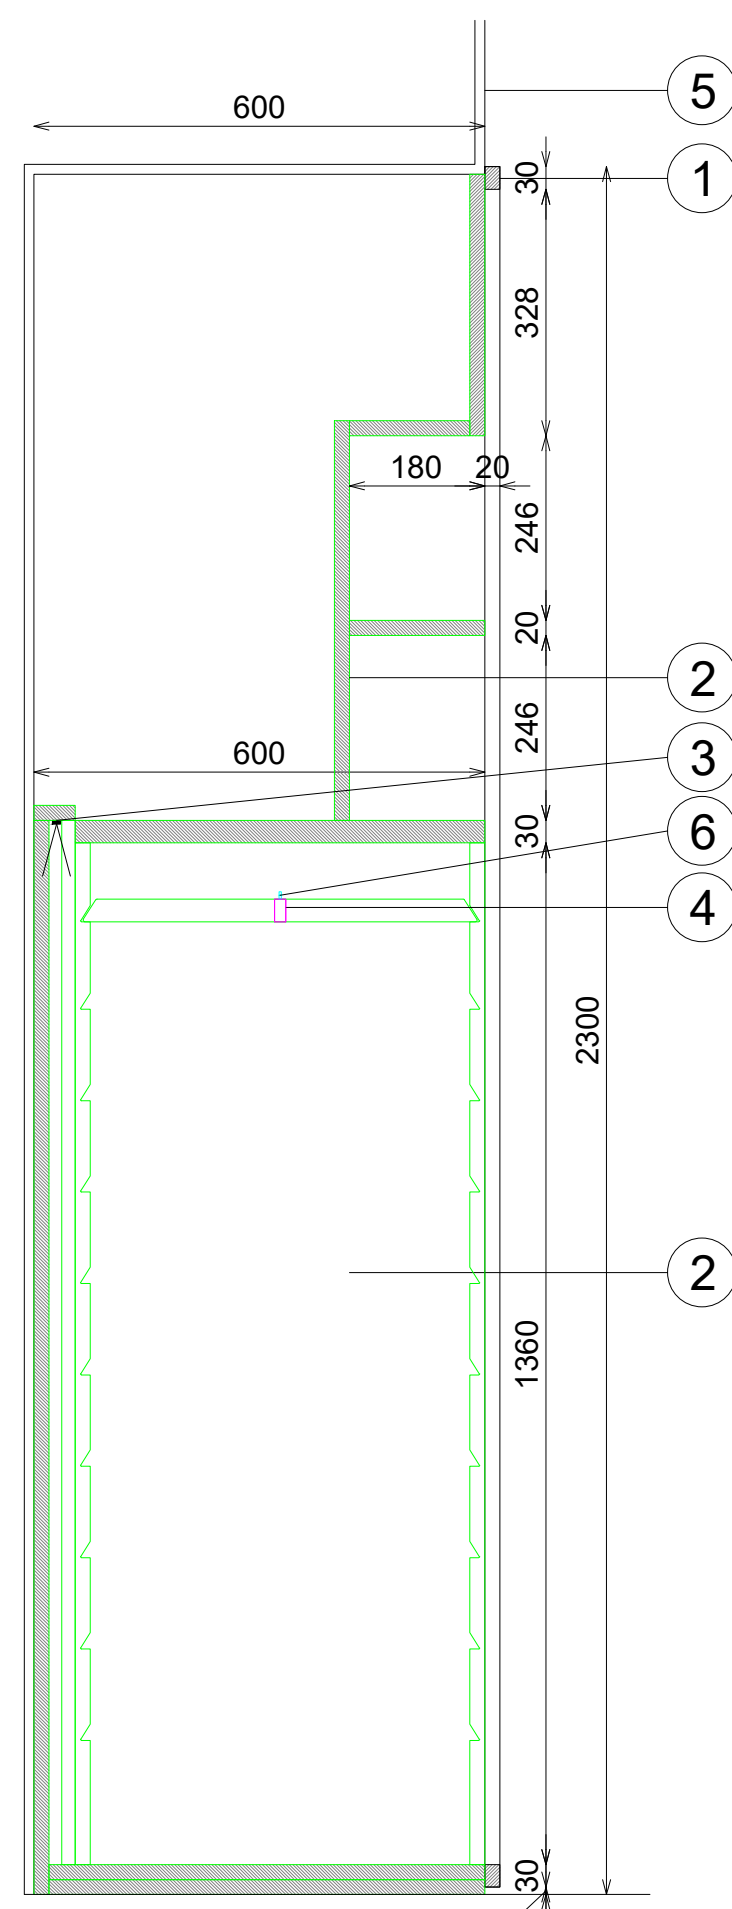

SECCION BARRA

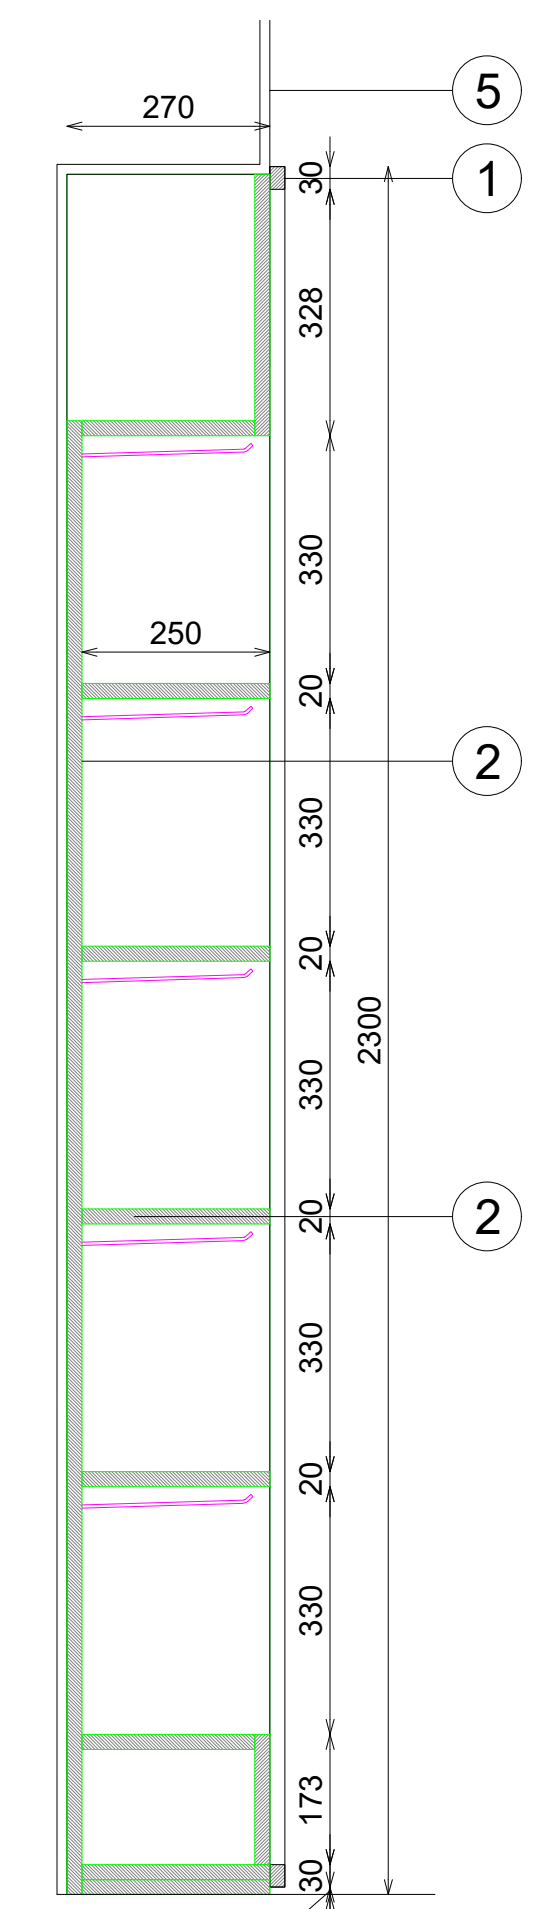

SECCION CALCETINES

- ACABADOS
- 1

MADERA PINO BROCHEADA NEGRA. REF:2503
- 2

ROBLE BLANQUEADO. REF:2504
- 3

ILUMINACION LED APOLLO PW 15W 3000°K
- 4

METAL LACADO NEGRO PINTURA POLVO 0102. REF:2505
- 5

ACABADO PARED
- 6

ACERO INOX SATINADO ESTANDAR. REF 2202

