




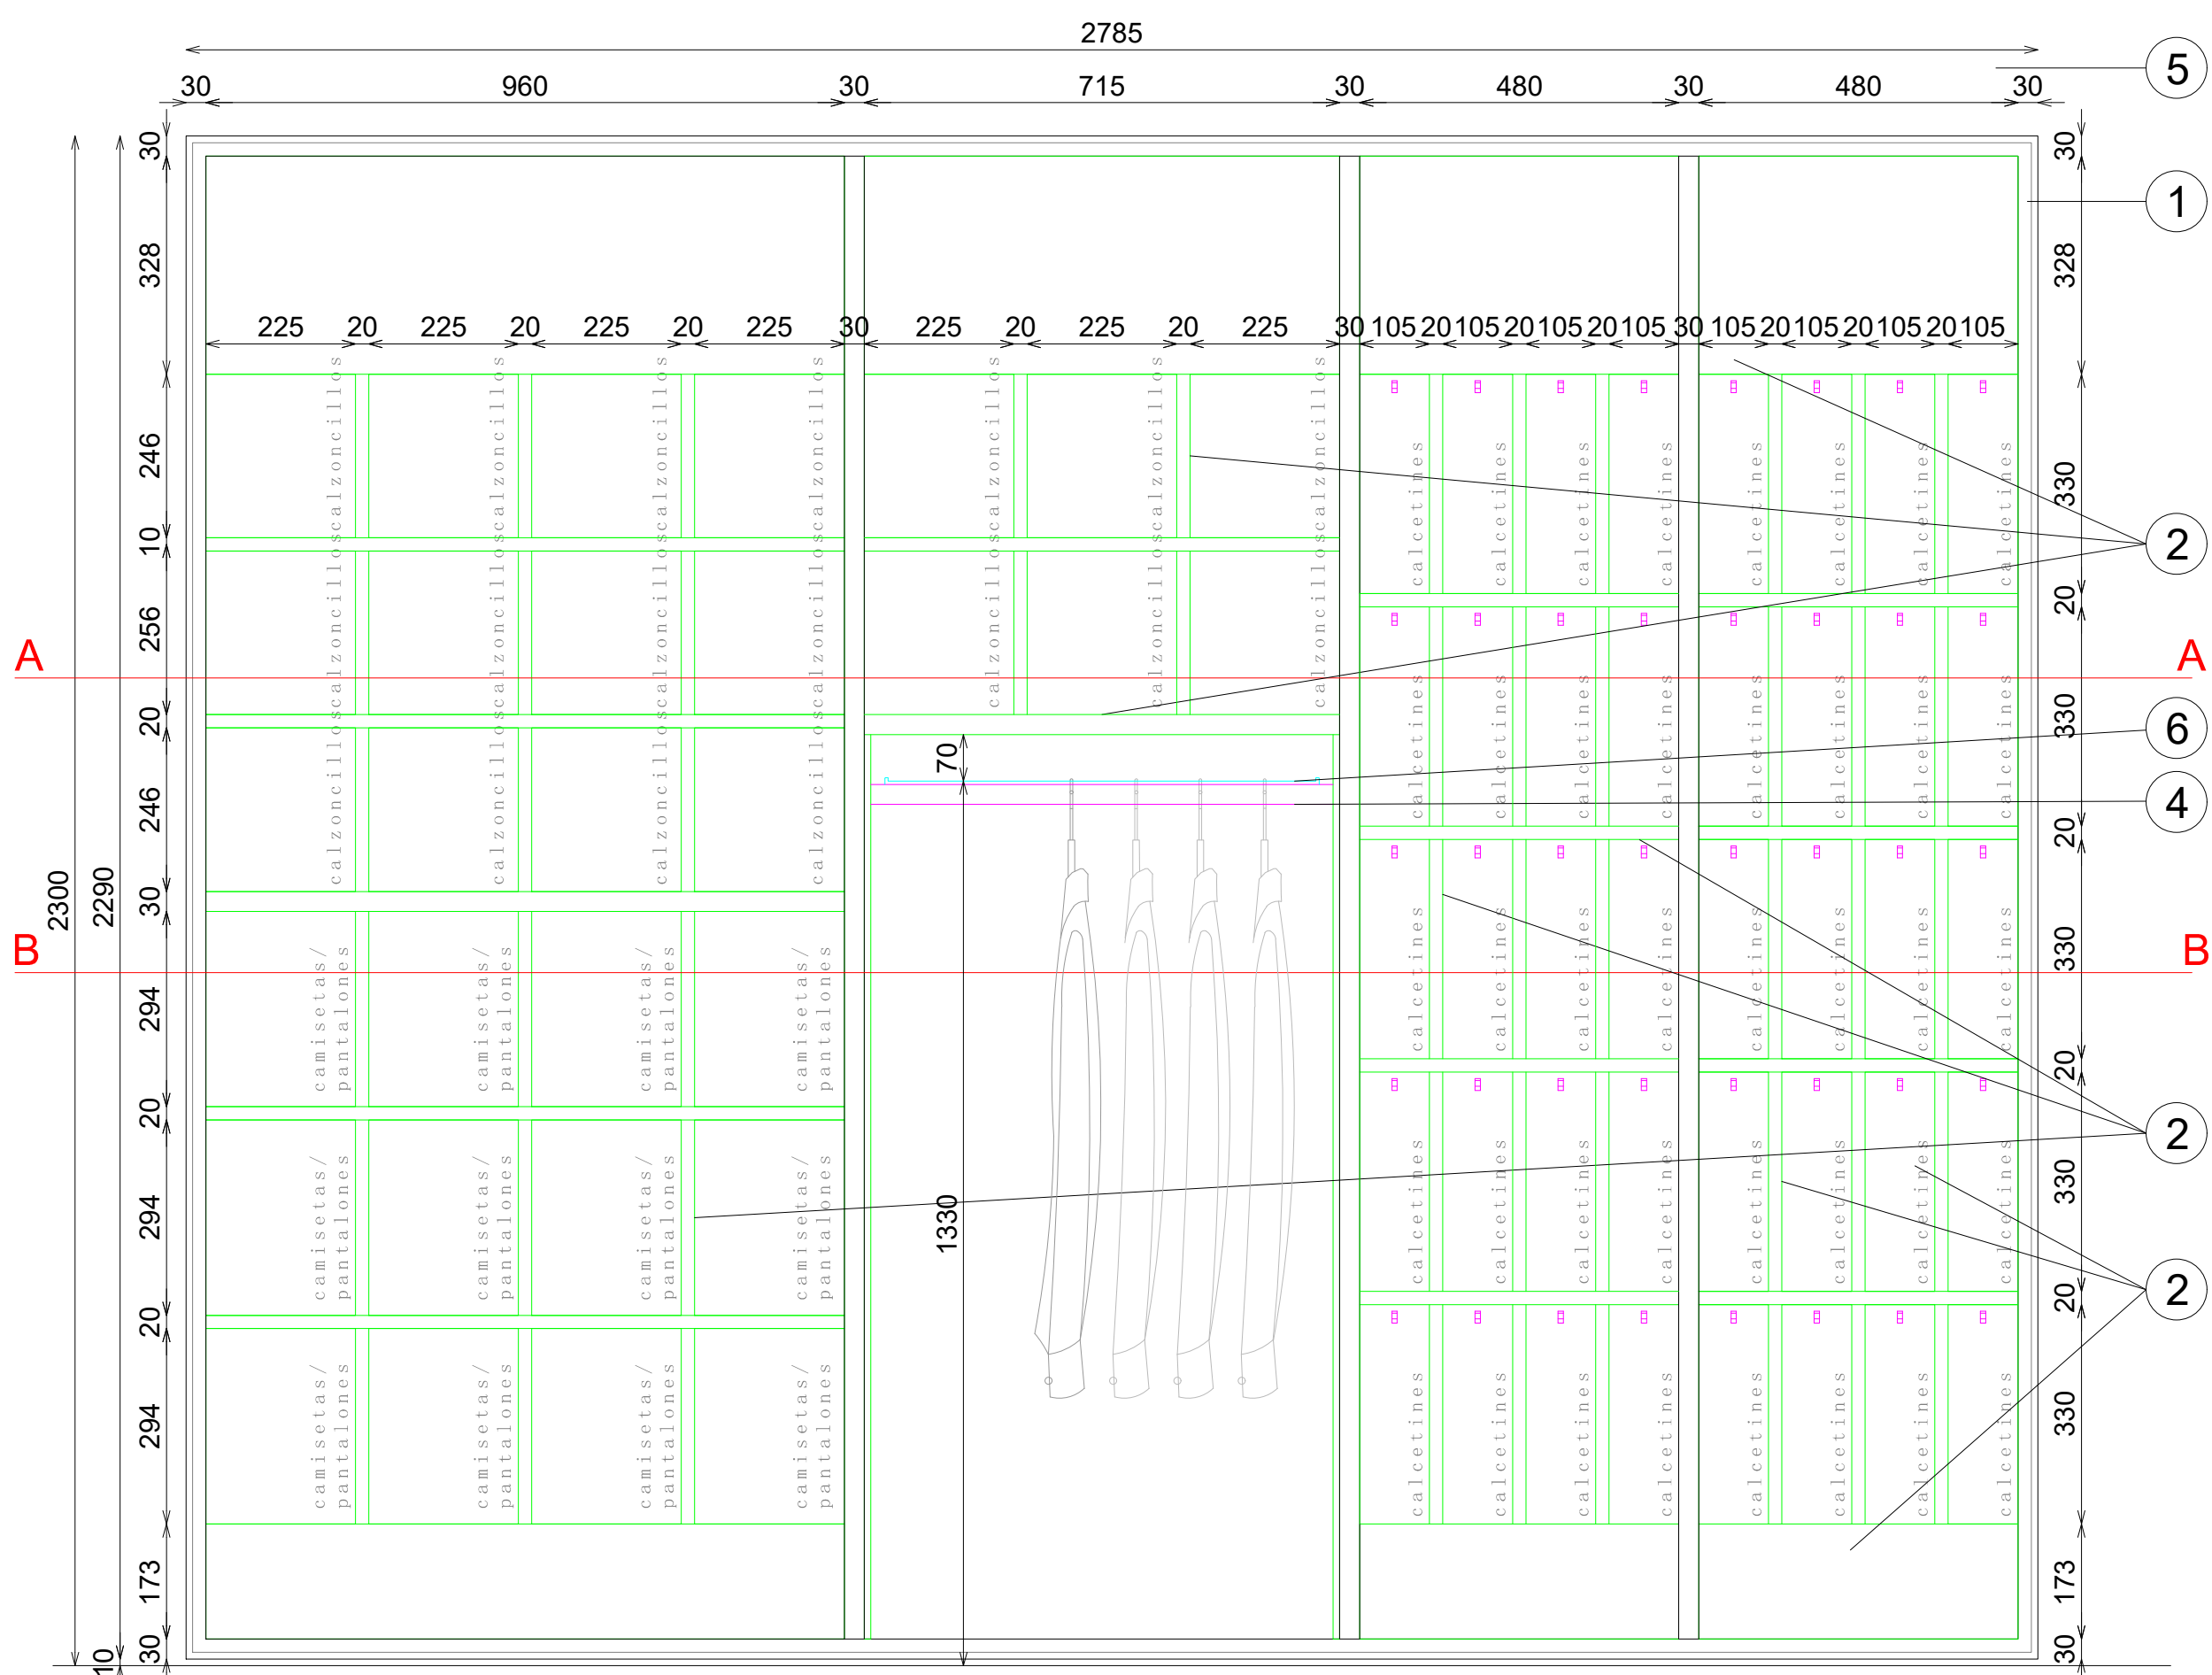


ALZADO FRONTAL

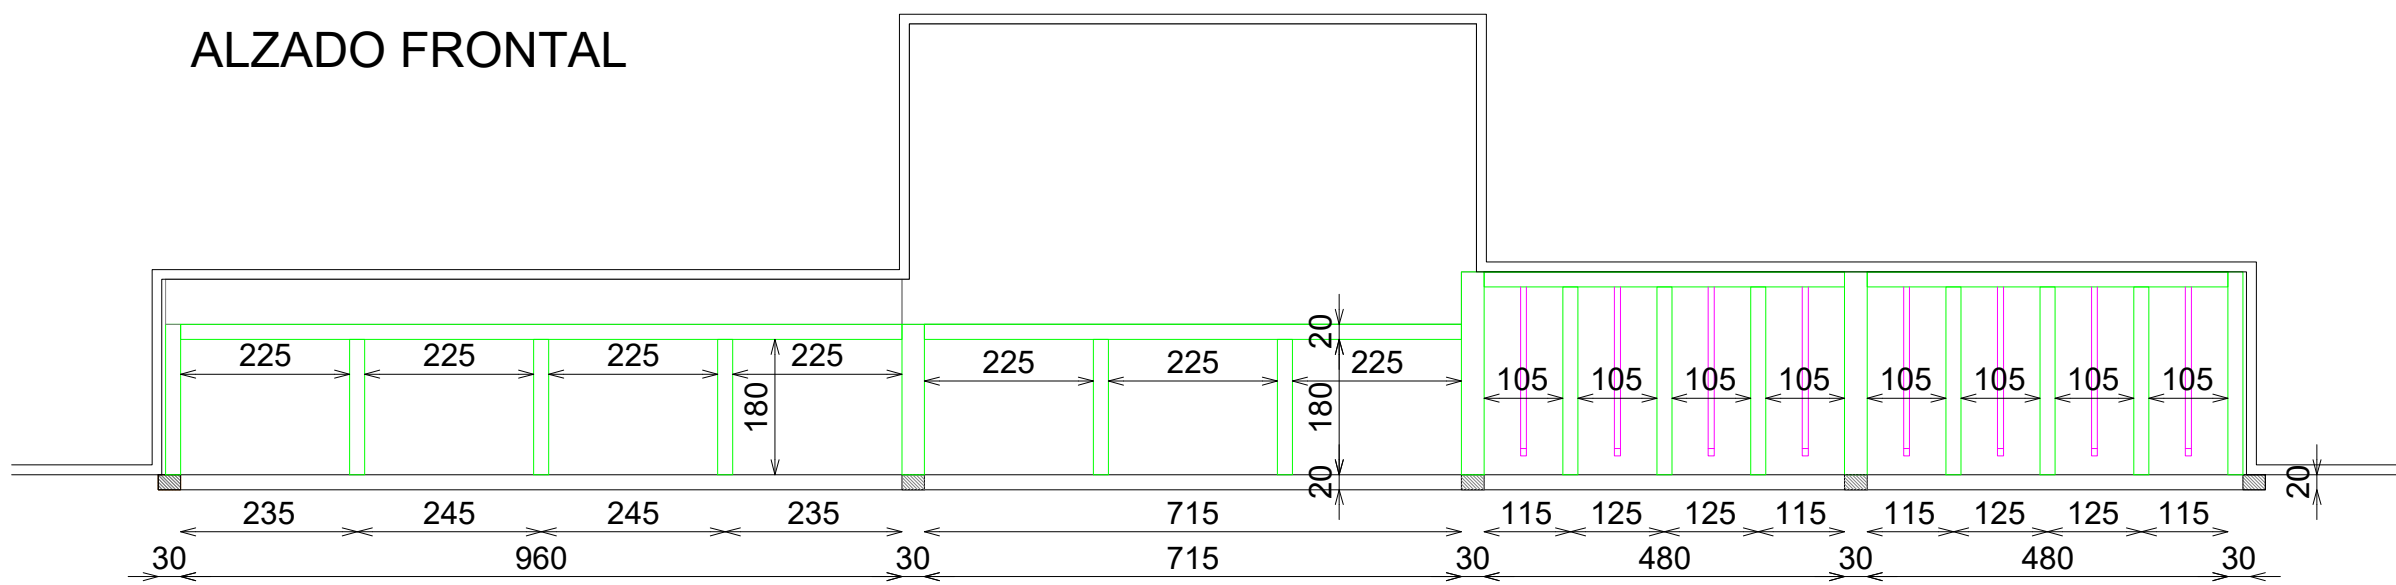


PLANTA A-A

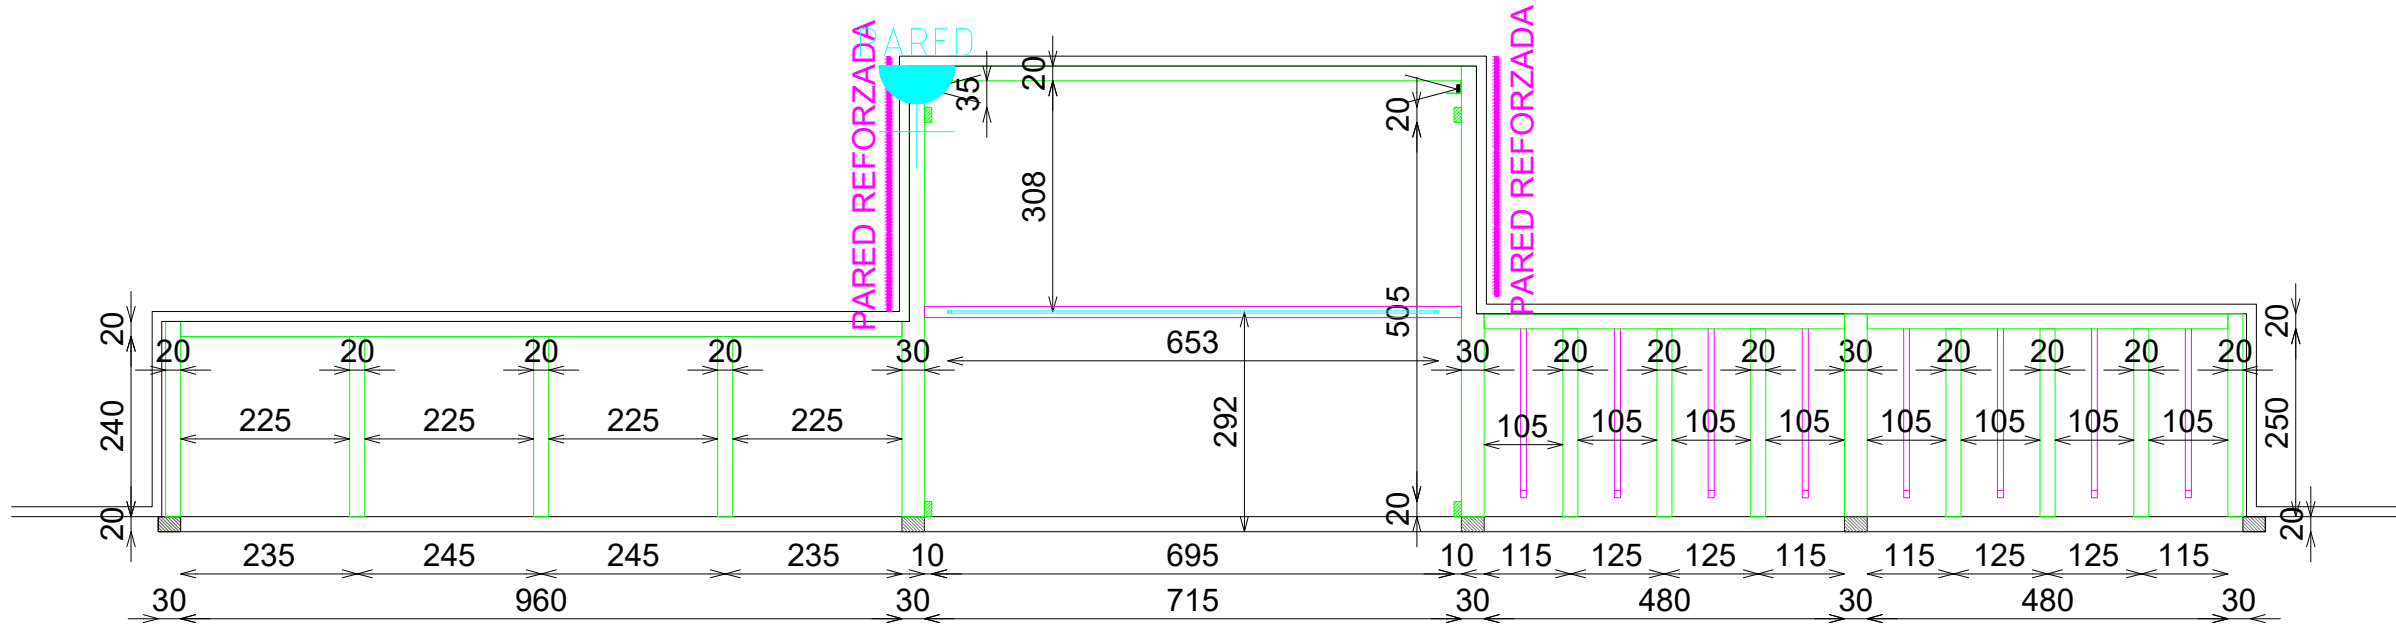


PLANTA B-B

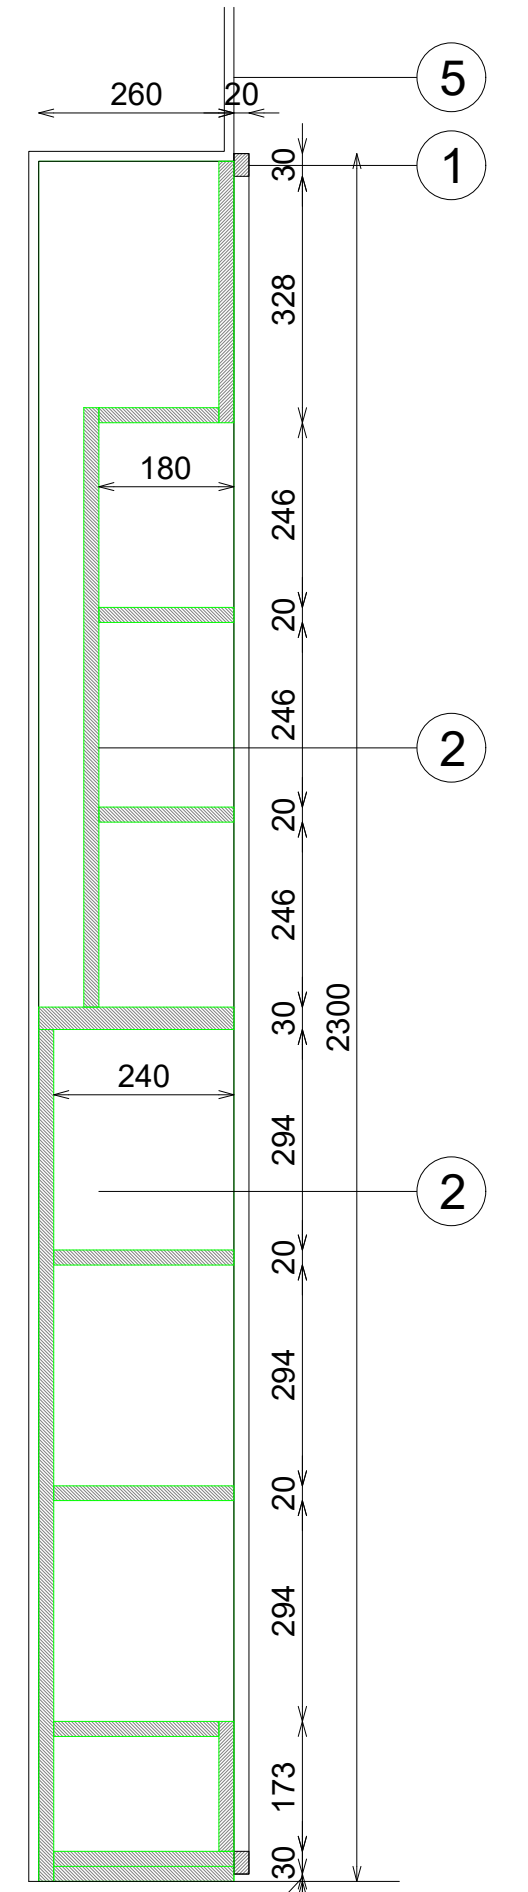

SECCION CAMISetas

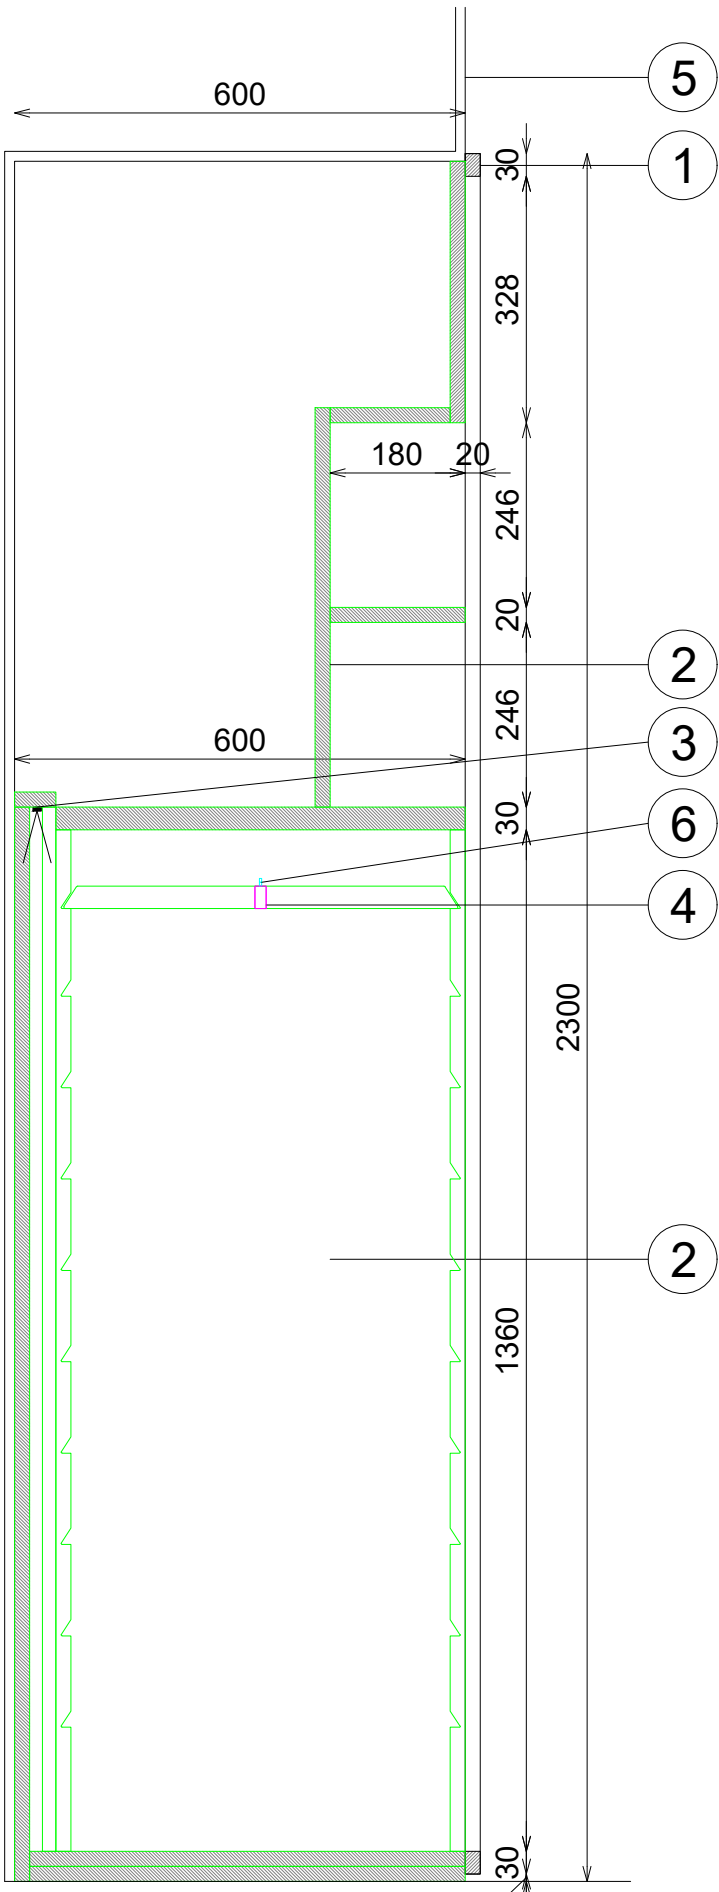

SECCION BARRA

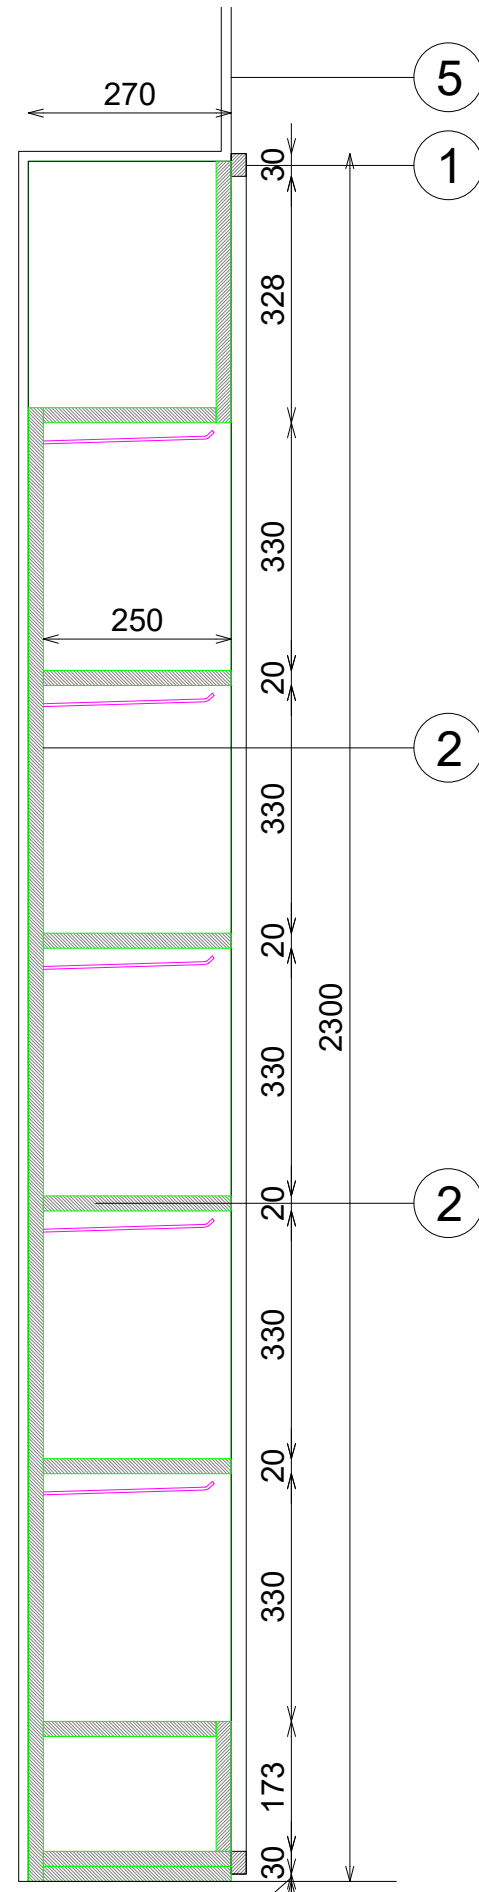

SECCION CALCETINES

- ACABADOS
- 1 MADERA PINO BROCHEADA NEGRA. REF:2503
 - 2 ROBLE BLANQUEADO. REF:2504
 - 3 ILUMINACION LED APOLLO PW 15W 3000°K
 - 4 METAL LACADO NEGRO PINTURA POLVO 0102. REF:2505
 - 5 ACABADO PARED
 - 6 ACERO INOX SATINADO ESTANDAR. REF 2202

