



ACABADOS


- ① ROBLE NATURAL PICA VIA. REF 2201
- ② ILUMINACION LED OPALUX 3100°K
- ③ DM LACADO BLANCO SATINADO

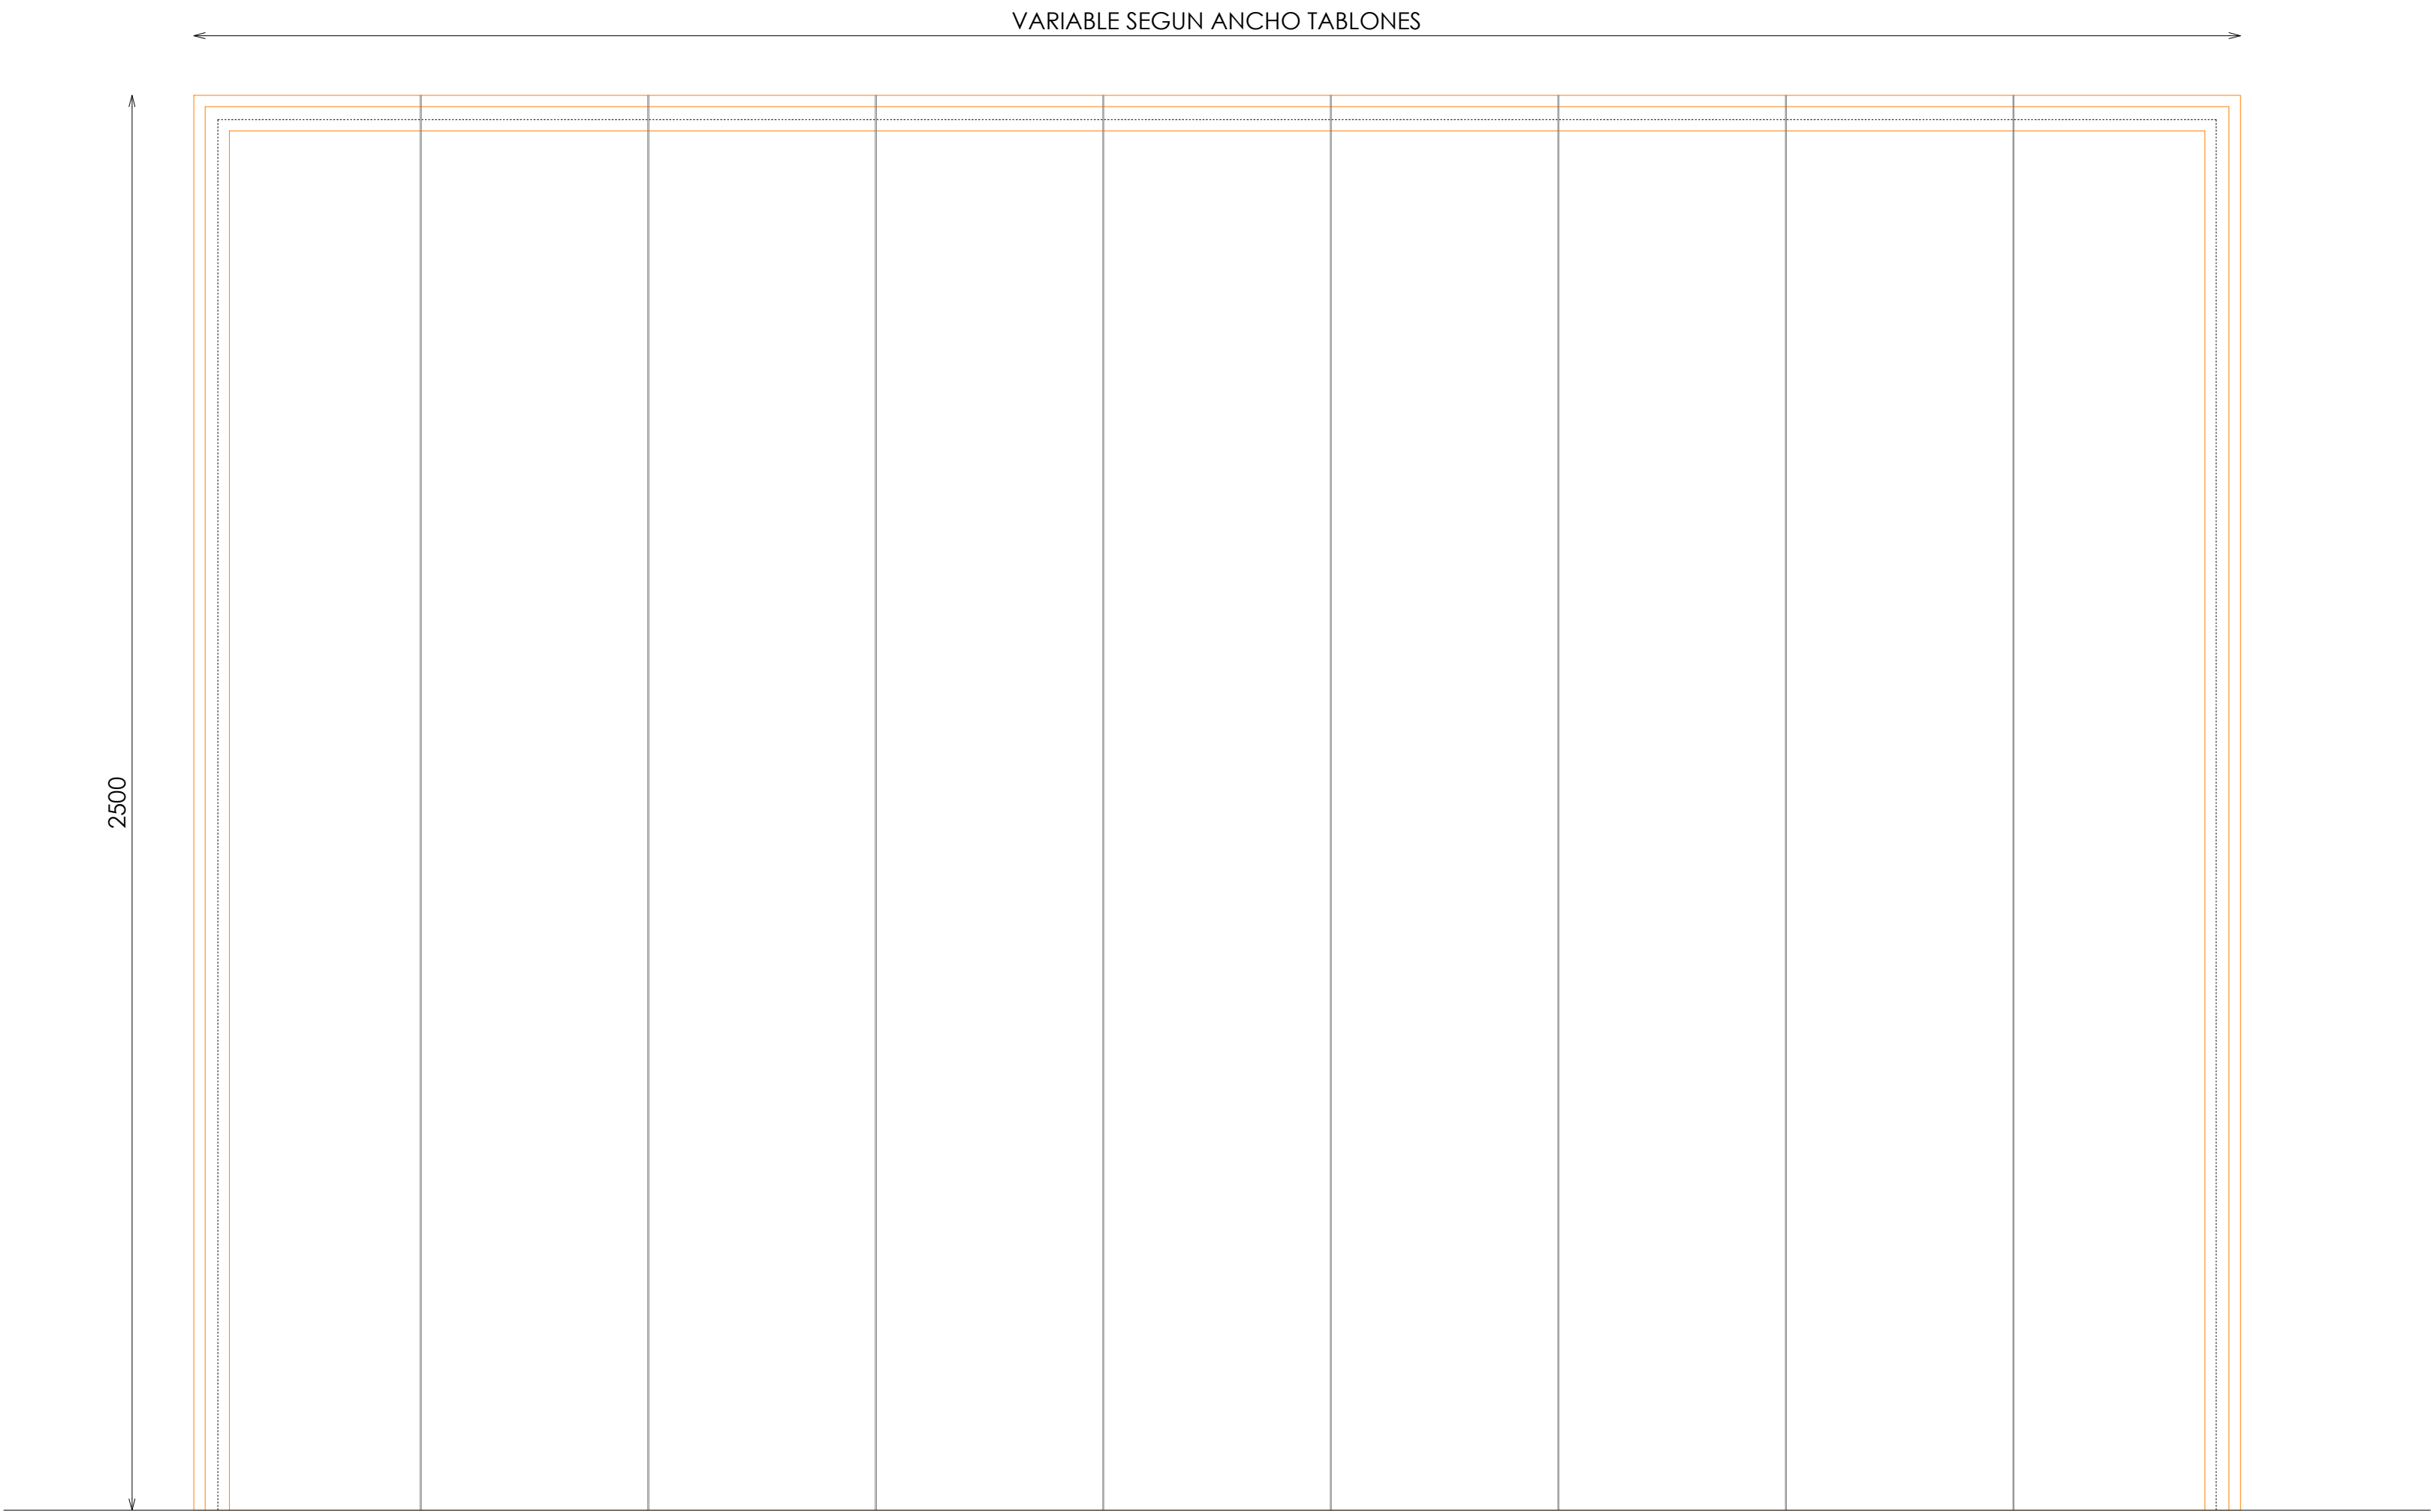

ALZADO

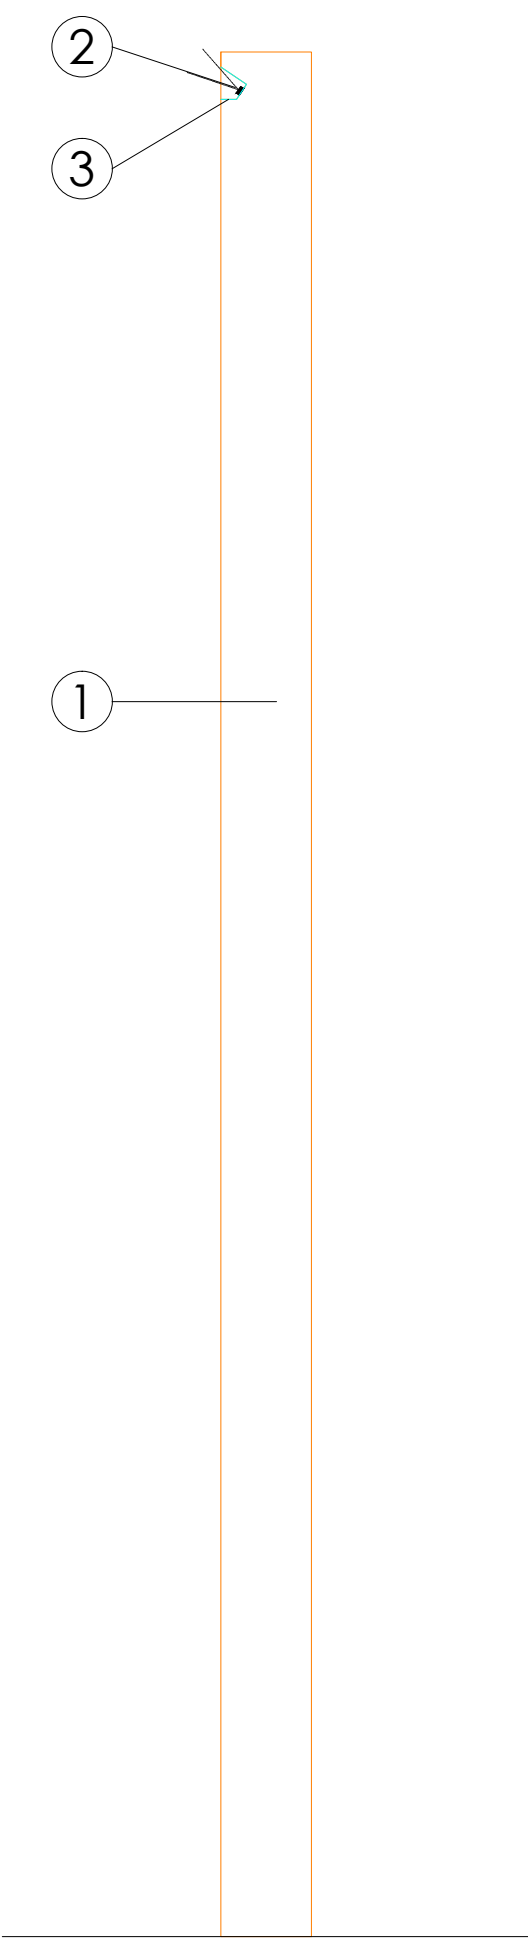

SECCIÓN

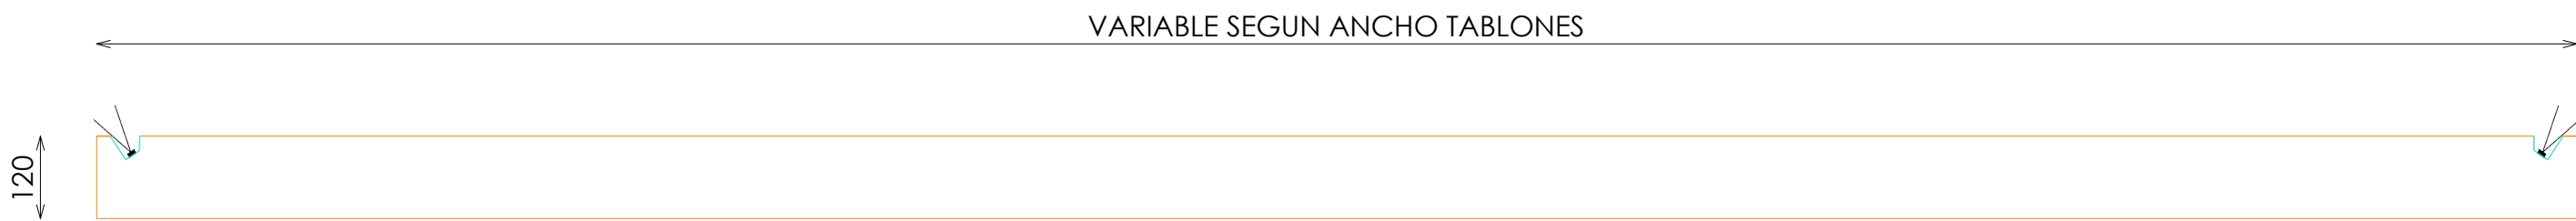

PLANTA