


ACABADOS

- 1 MADERA ROBLE ENVEJECIDO HERMOSILLA. REF:2501
- 2 METAL LACADO NEGRO PINTURA POLVO 0102. REF:2505
- 3 ILUMINACION LED APOLLO PW 15W 3000°K
- 4 ACABADO PARED SEGUN PROYECTO
- 5 ACERO INOX SATINADO ESTANDAR. REF 2202





ALZADO

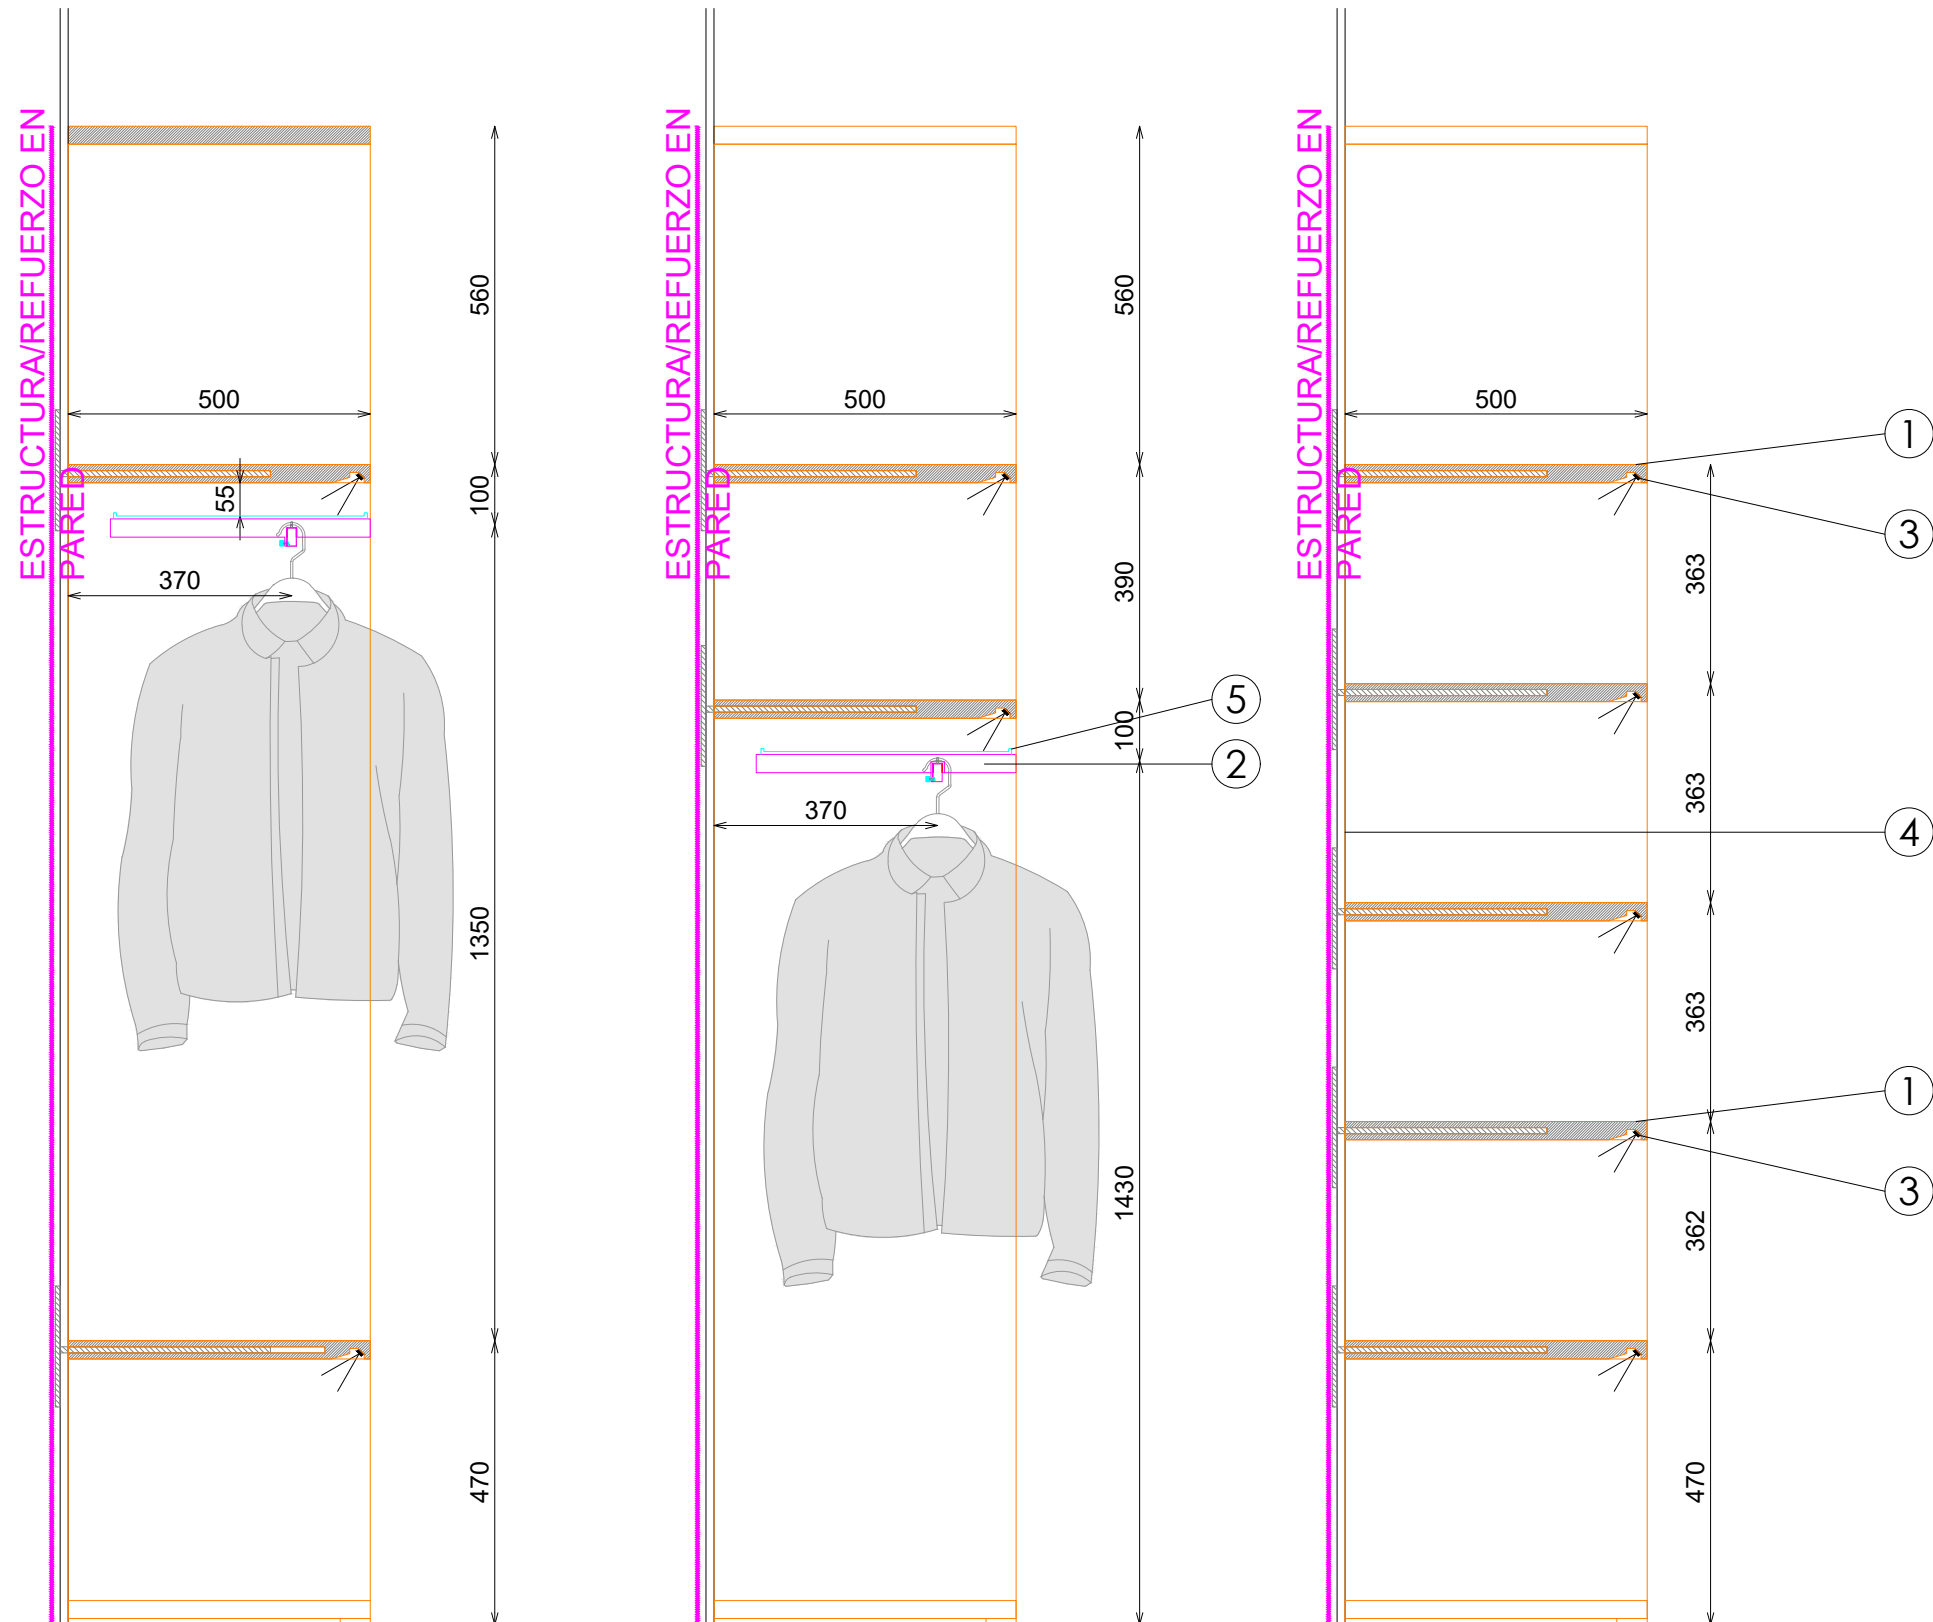



SECCION BARRA ALTA

SECCION BARRA BAJA

SECCION PAQUETERIA

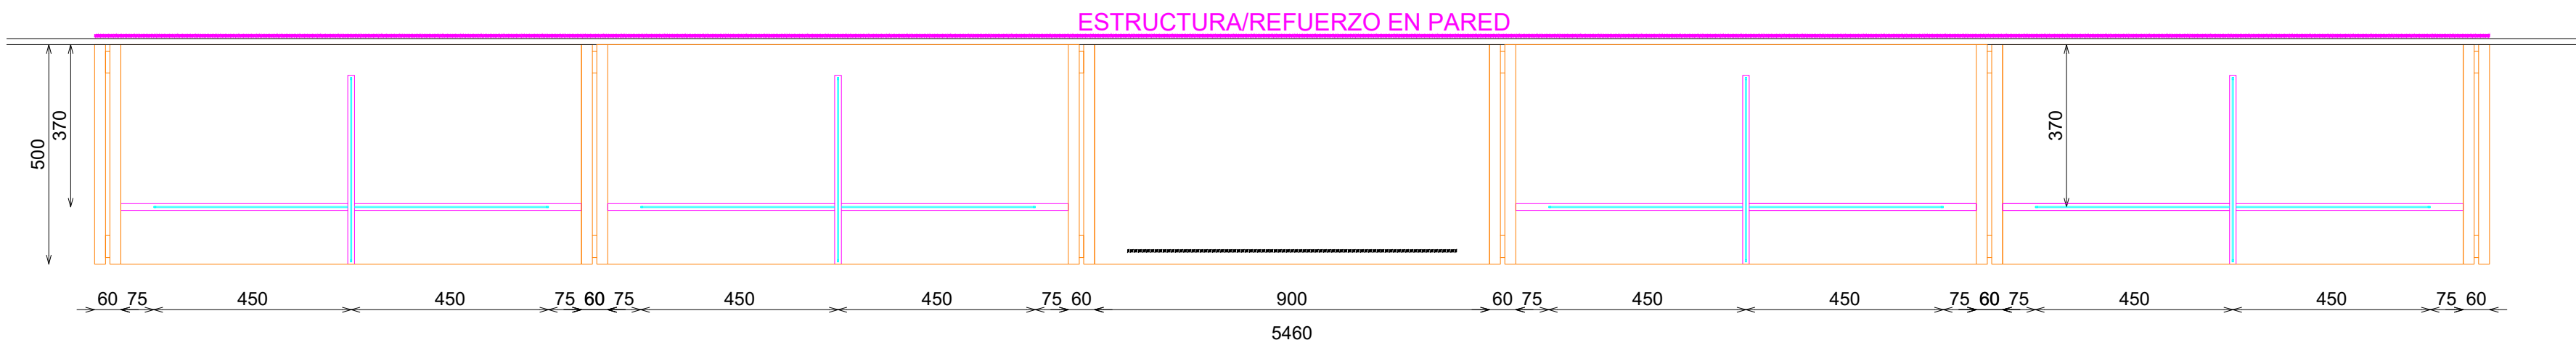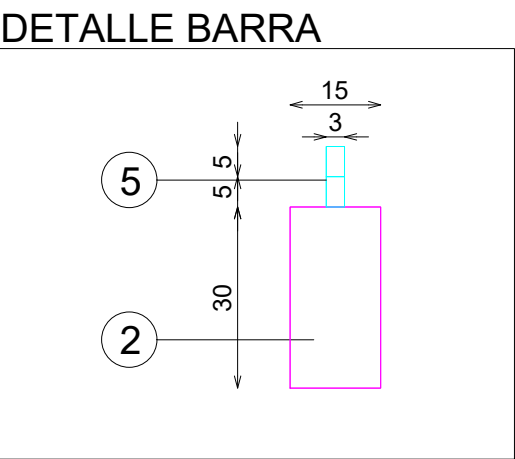

PLANTA

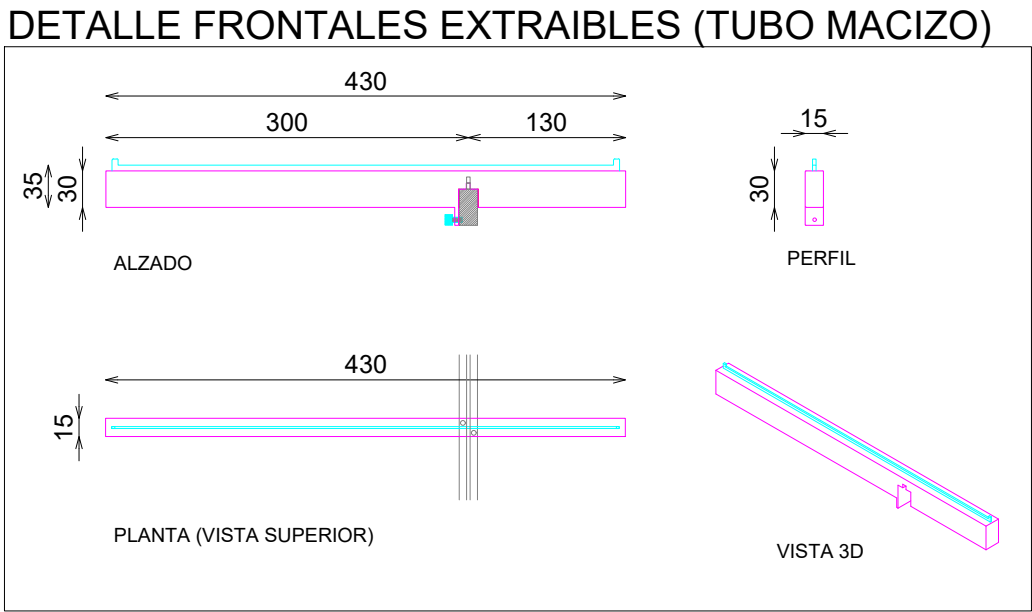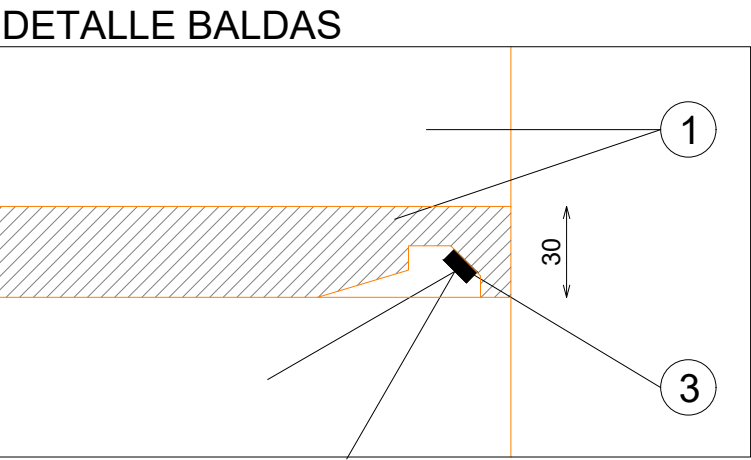

DOTACION

DESCRIPCION	Uds
FRONTAL EXTRAIBLE (TUBO MACIZO)	4