



ACABADOS


- ① MADERA PINO BROCHEADA NEGRA. REF:2503
- ② ILUMINACION LED APOLLO PW 15W 3000°K
- ③ ACABADO PARED

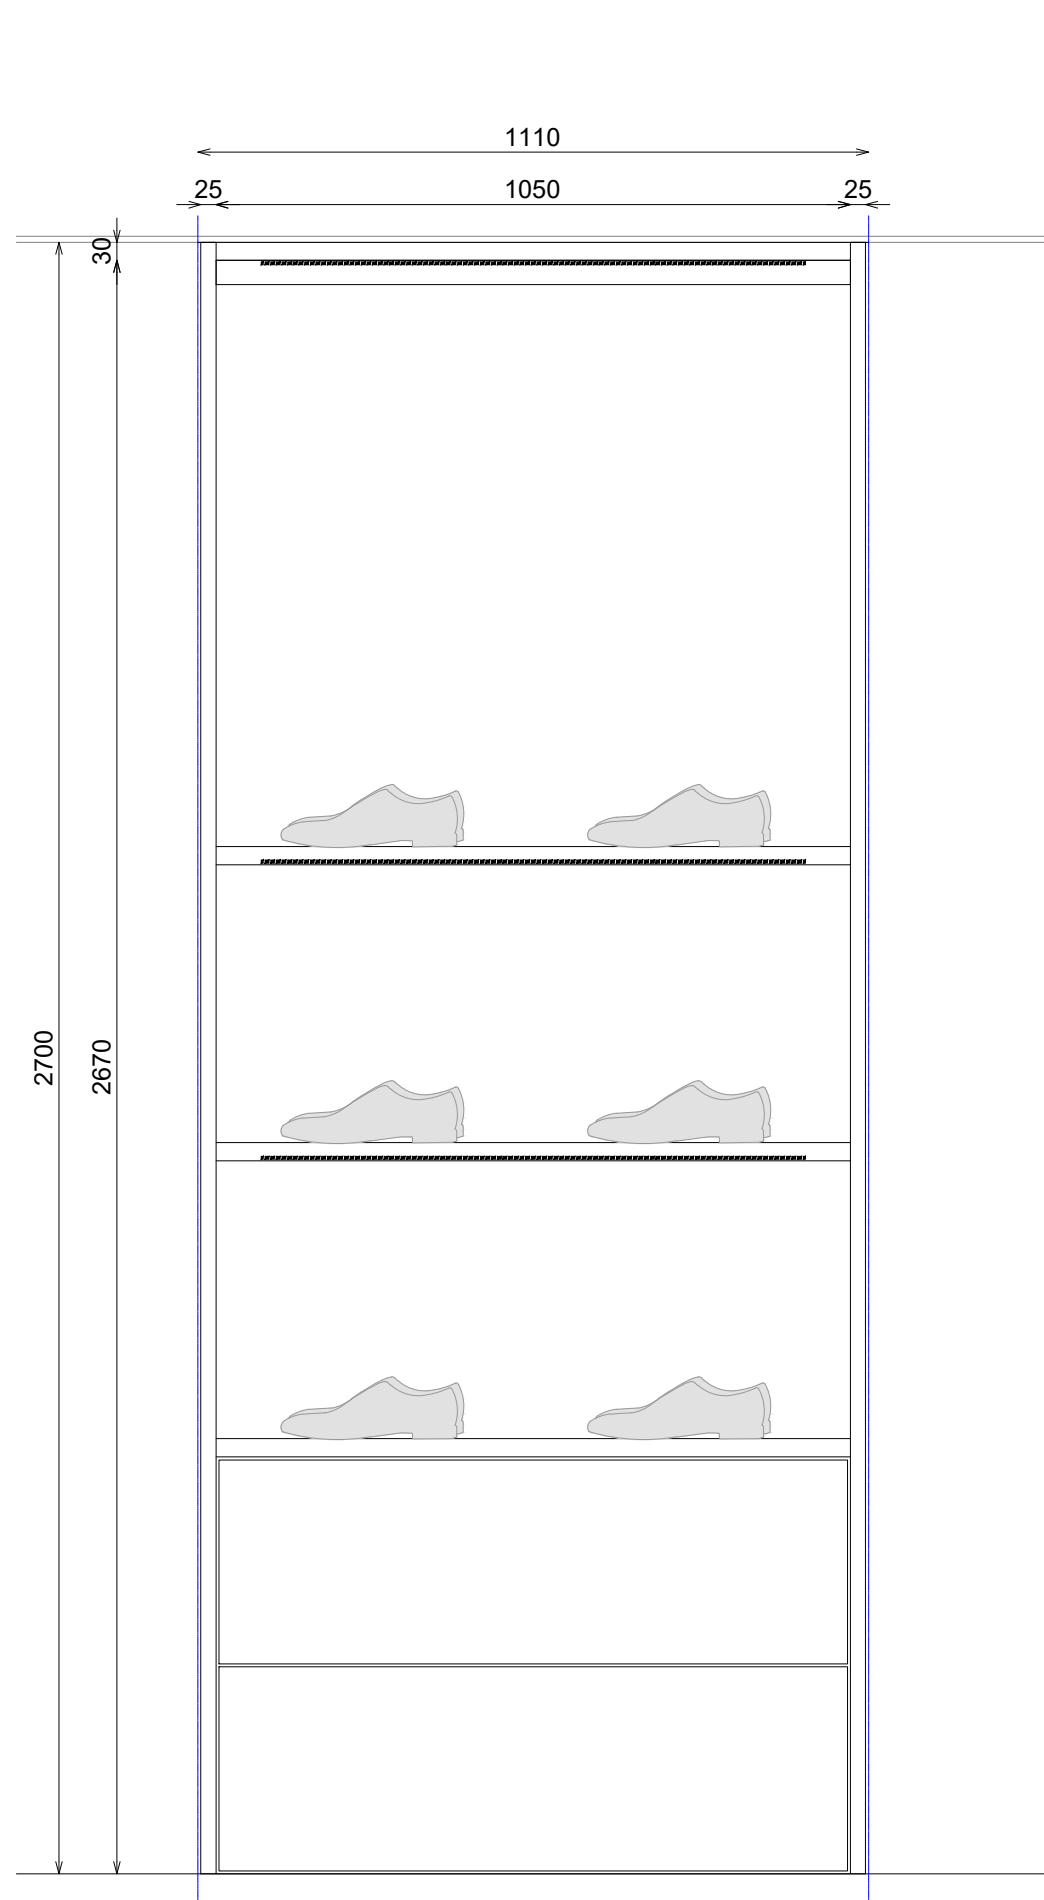


ALZADO

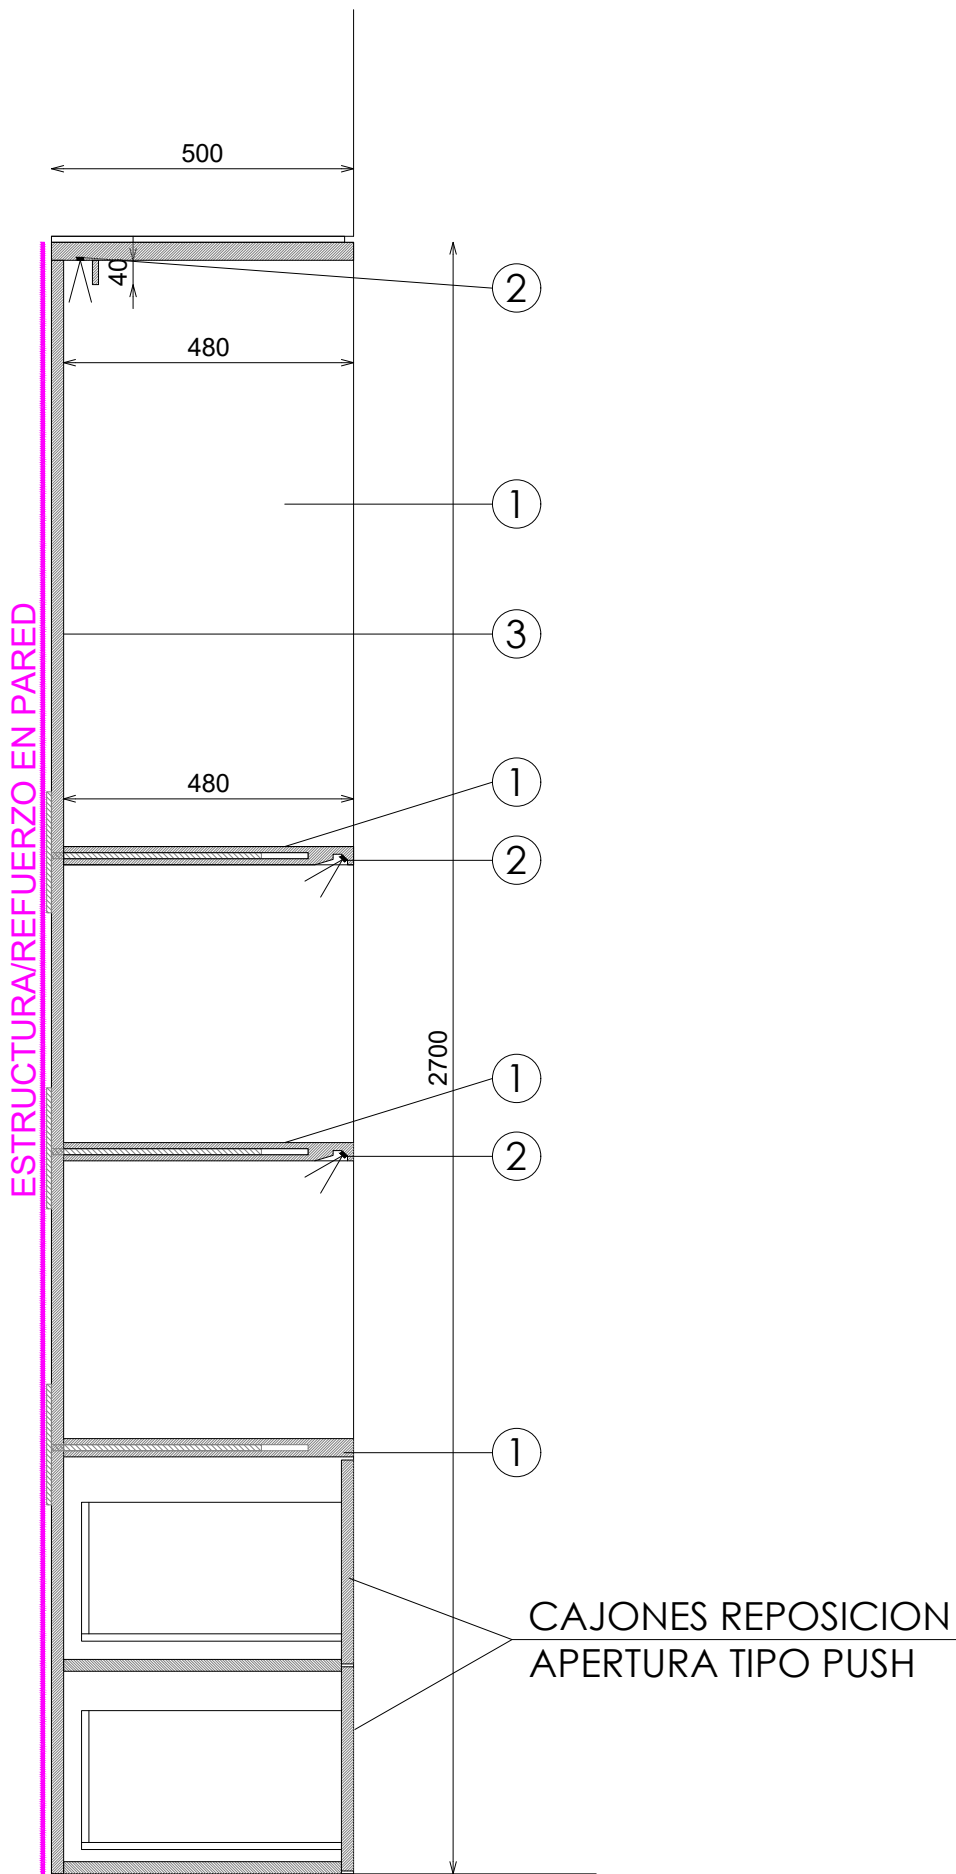

SECCION

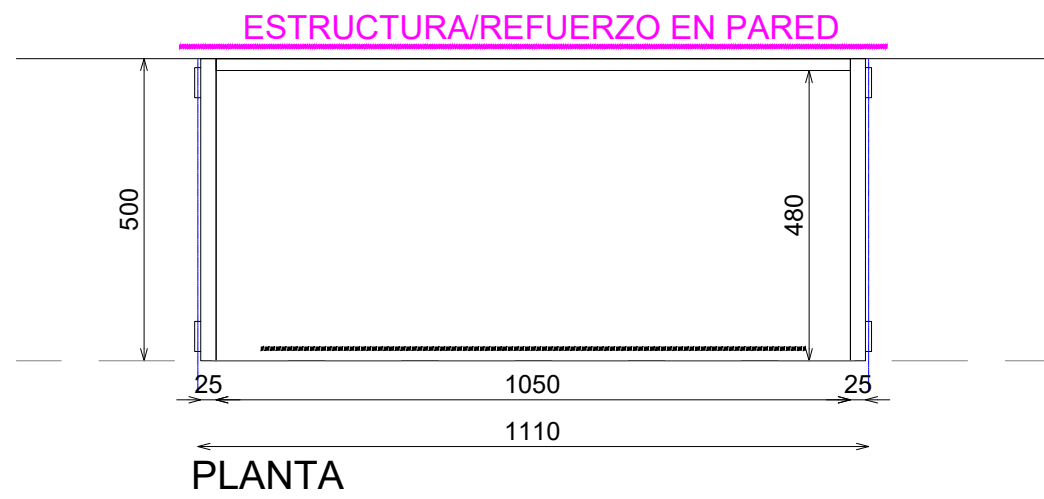

PLANTA

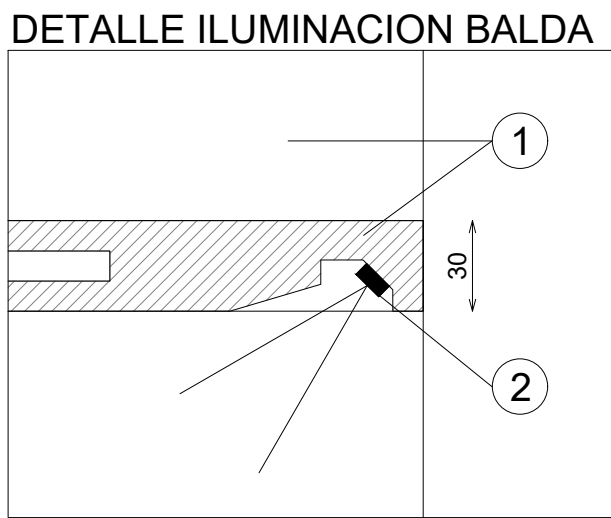

DETALLE ILUMINACION BALDA