




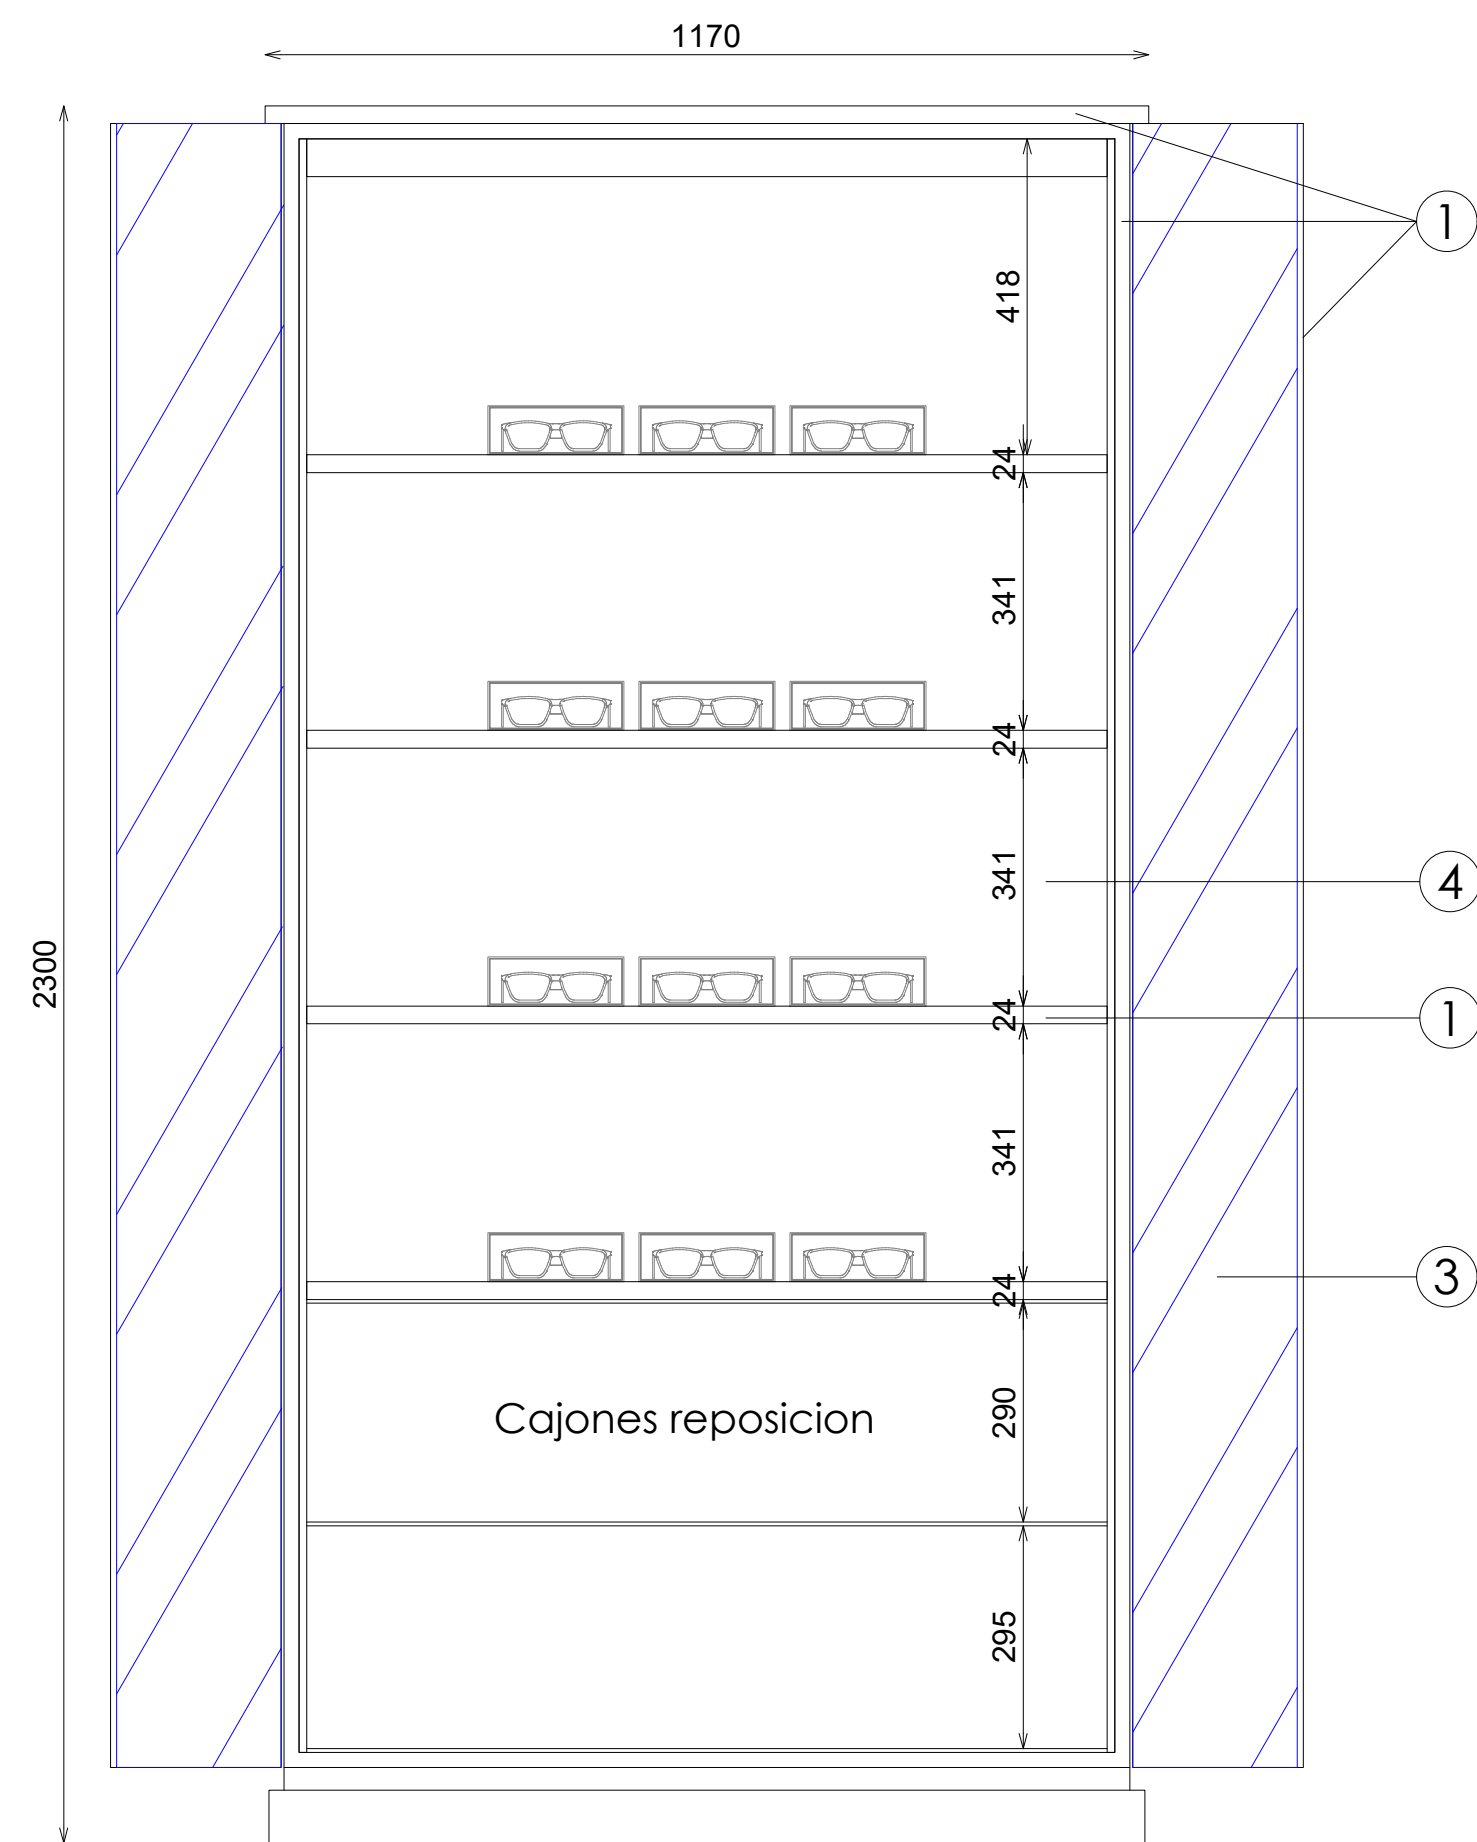


ALZADO FRONTAL ABIERTO

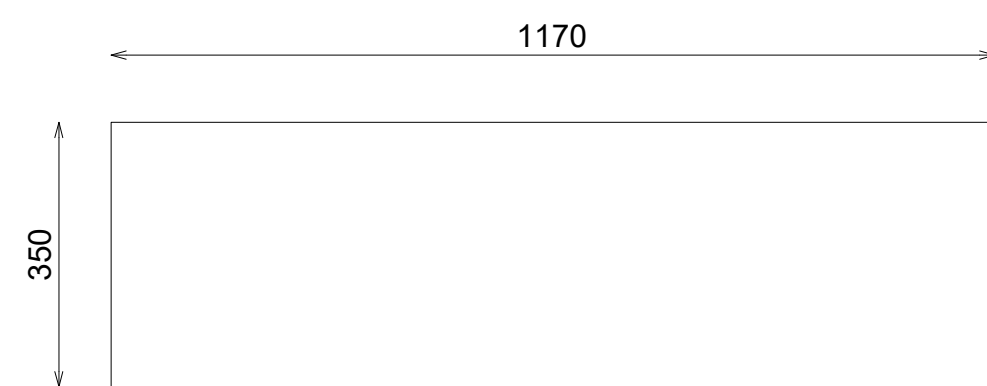

PLANTA CERRADO

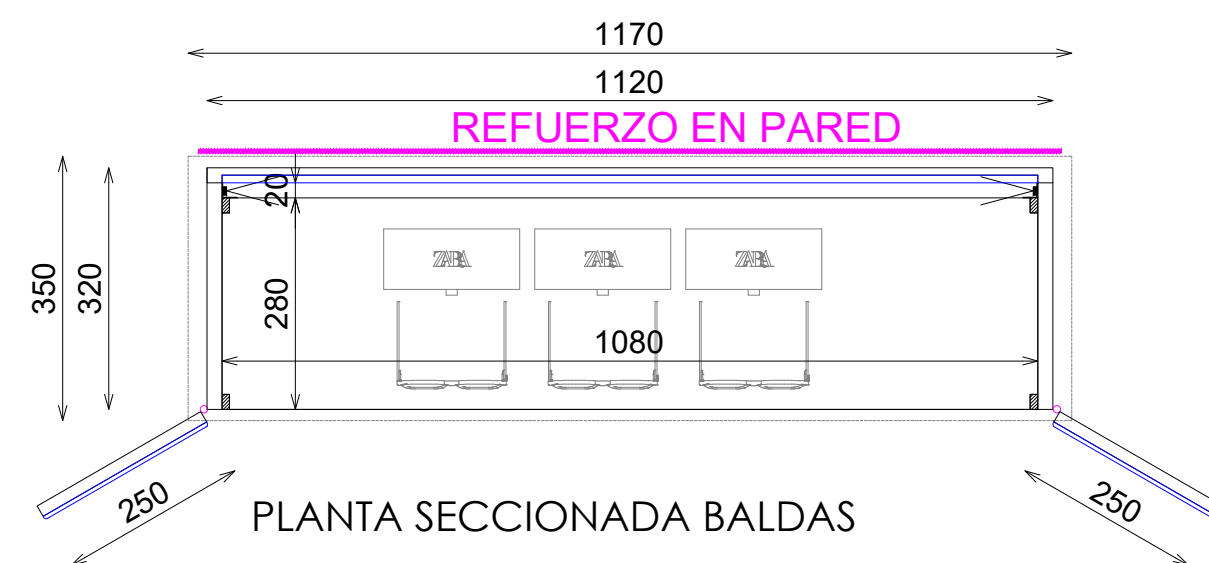

PLANTA SECCIONADA BALDAS

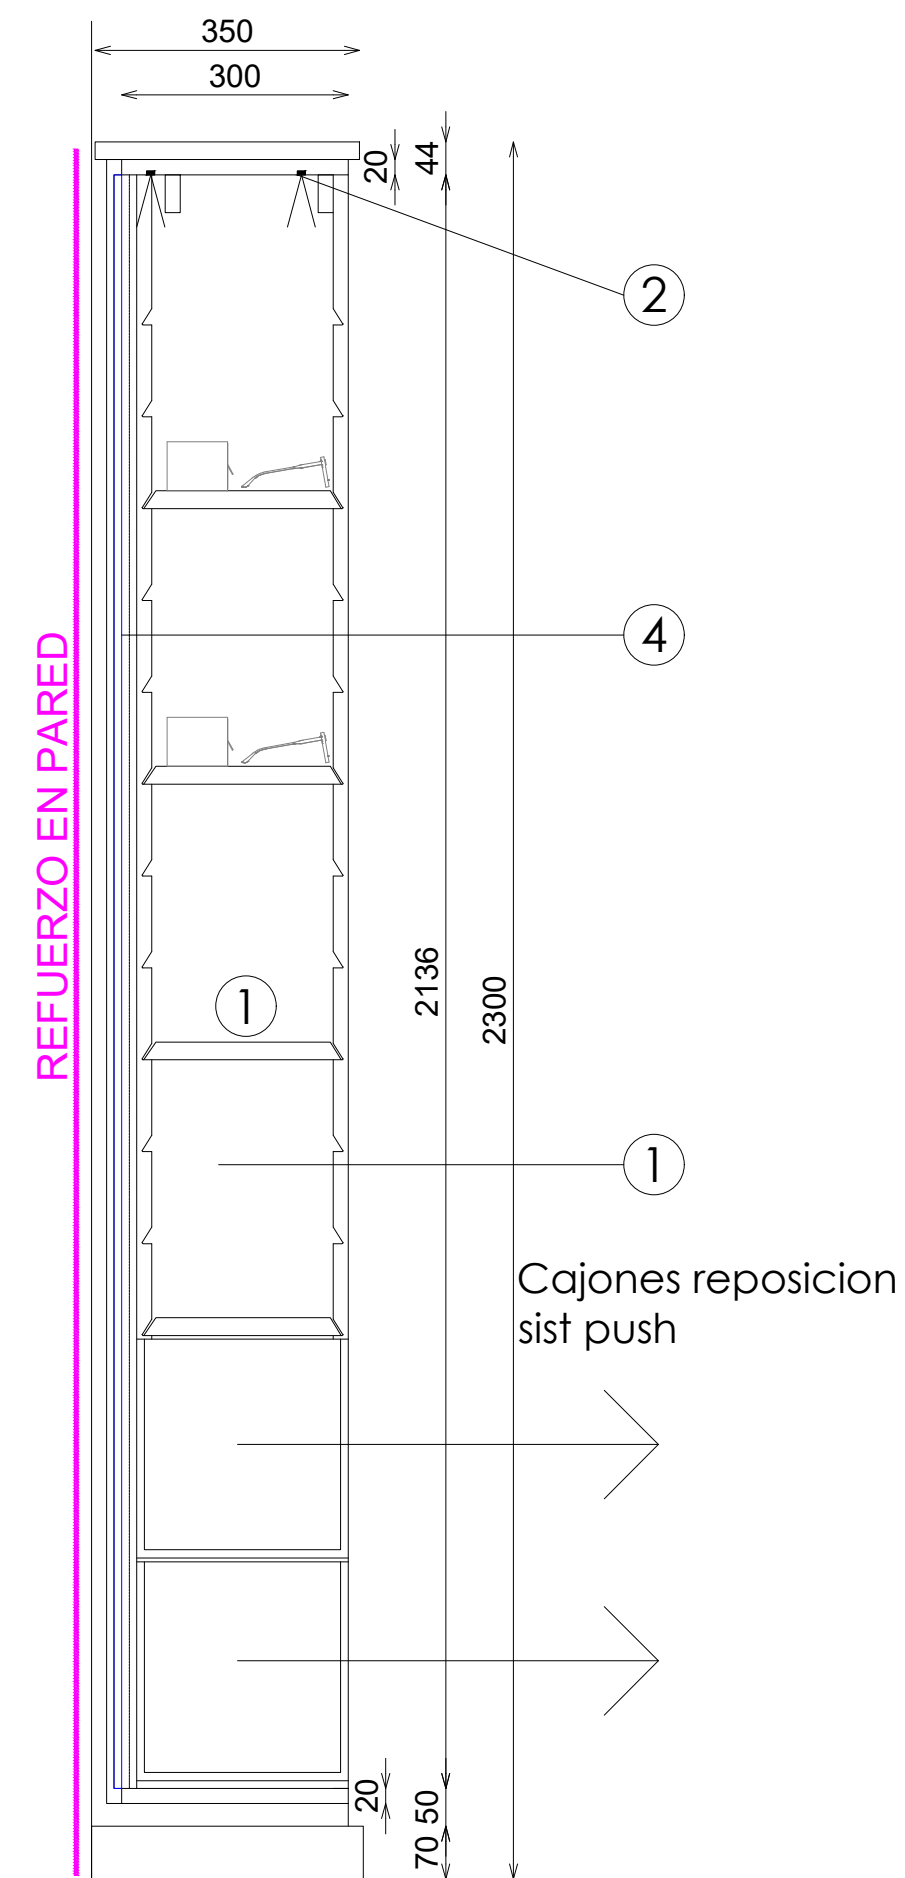

SECCION

ACABADOS

- ① MADERA PINO BROCHEADA NEGRA. REF:2503
- ② ILUMINACION LED APOLLO PW 15W 3000°K
- ③ ESPEJO PLATA
- ④ ACABADO PARED

