



CABALLERO

PERIMETRAL


HORNACINA BASICOS 2 MODULOS BARRA BAJA 60xH143 MADERA

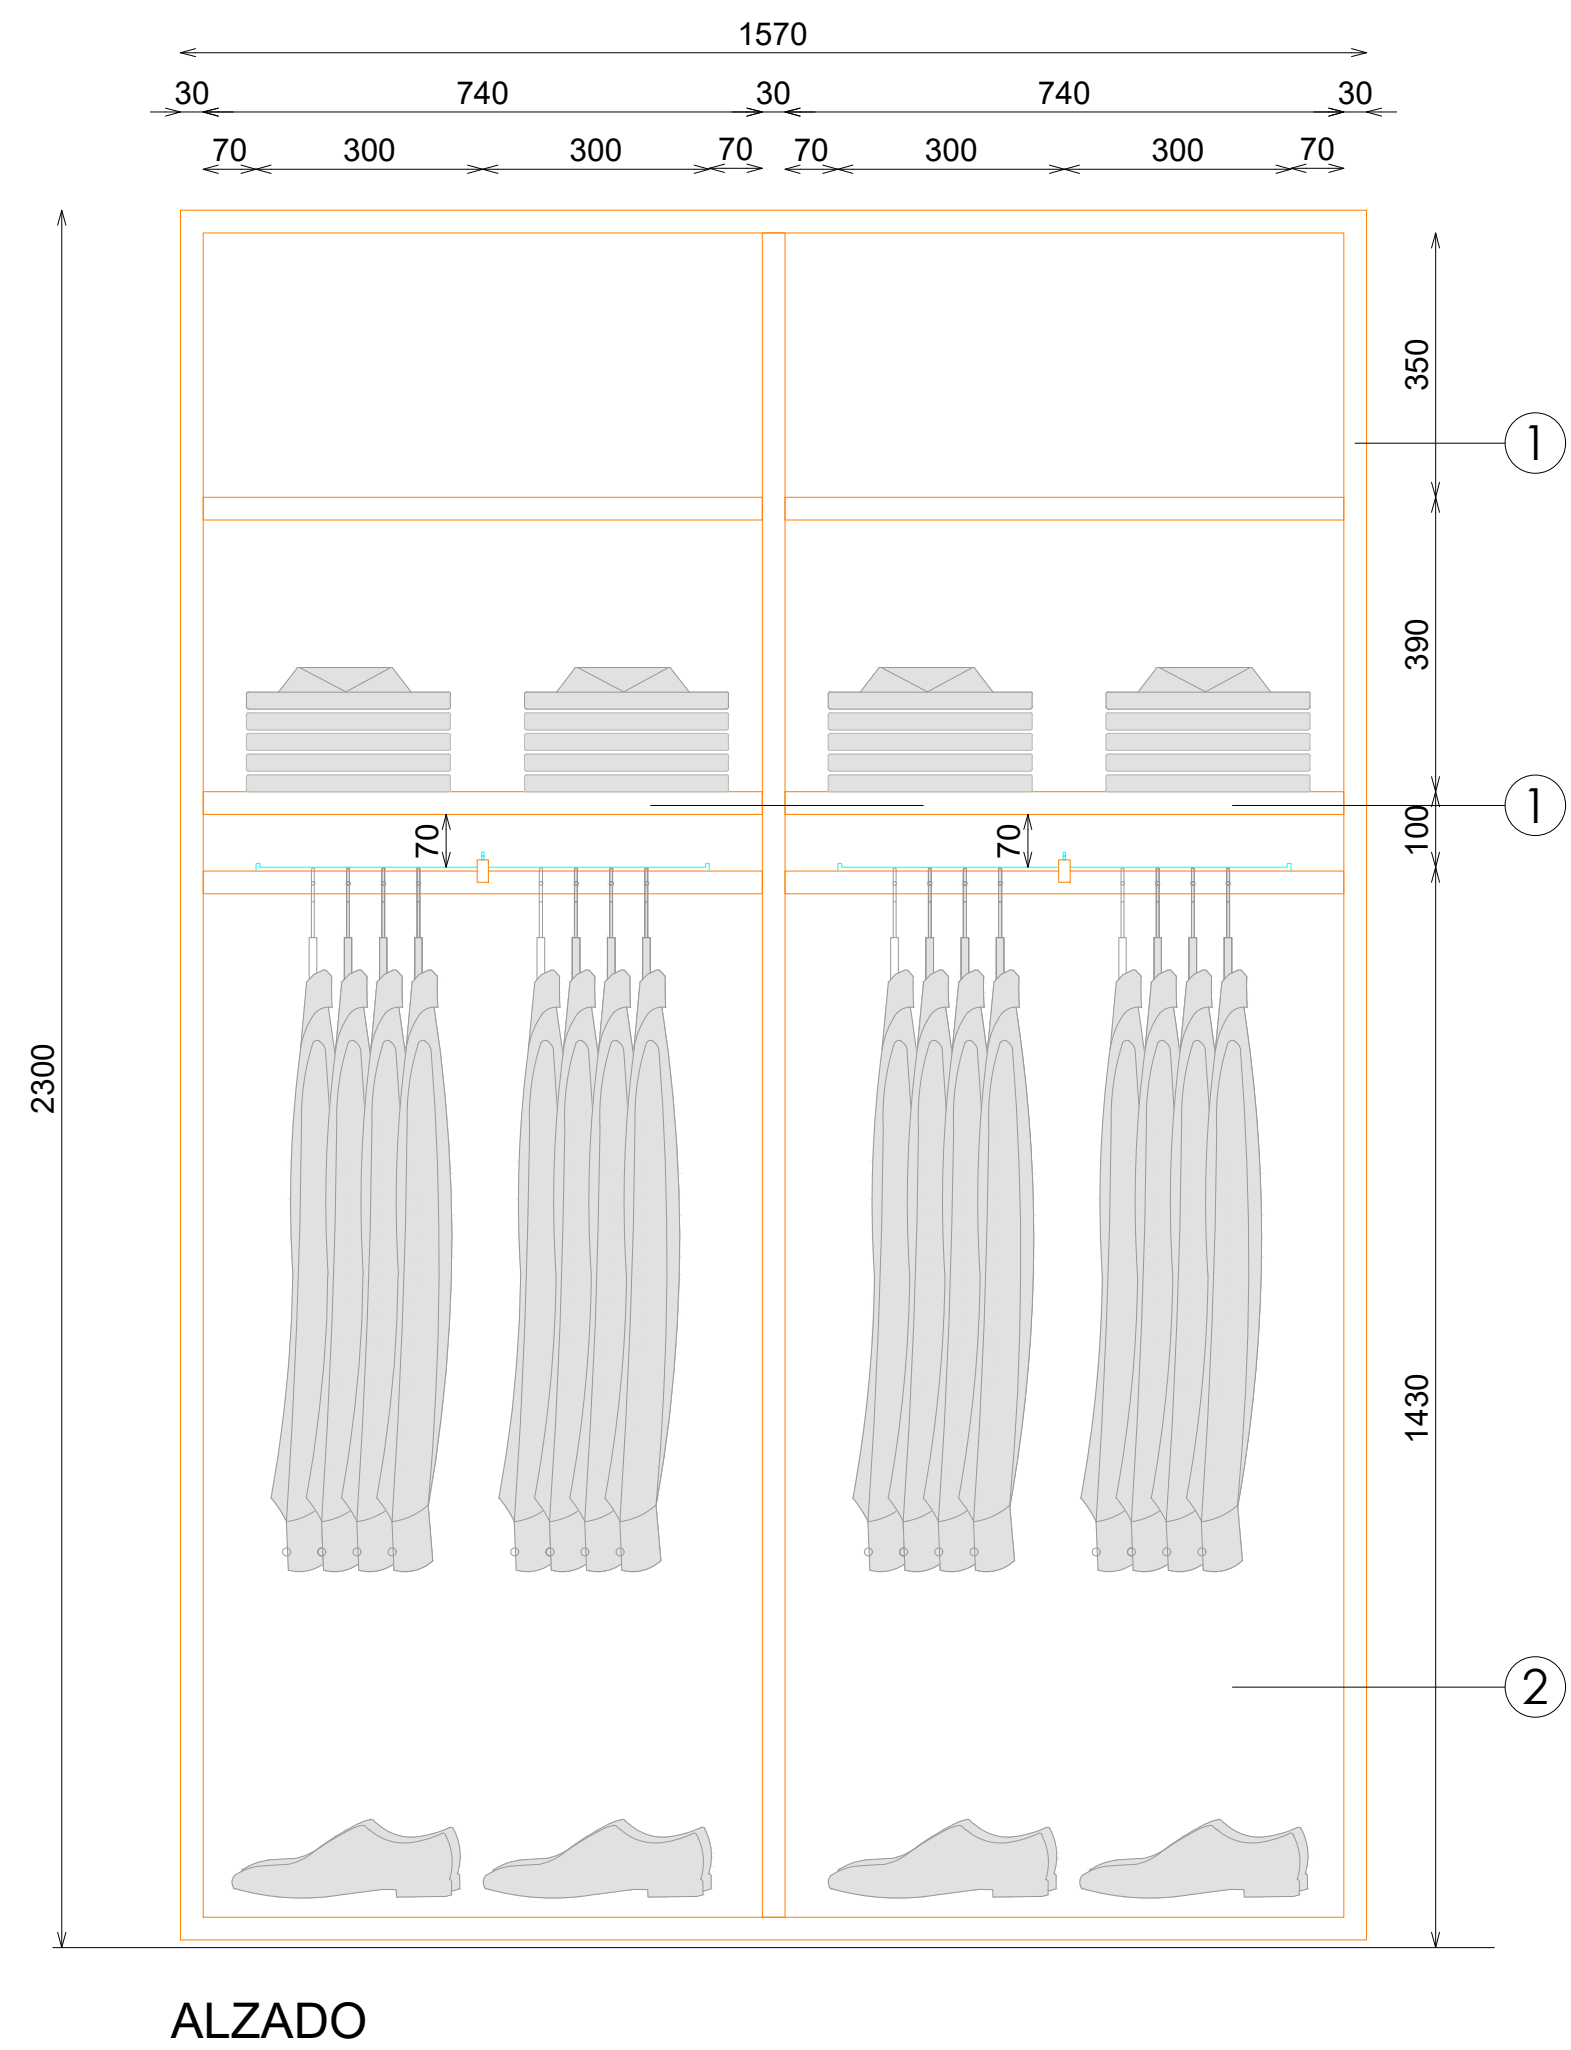

ALZADO

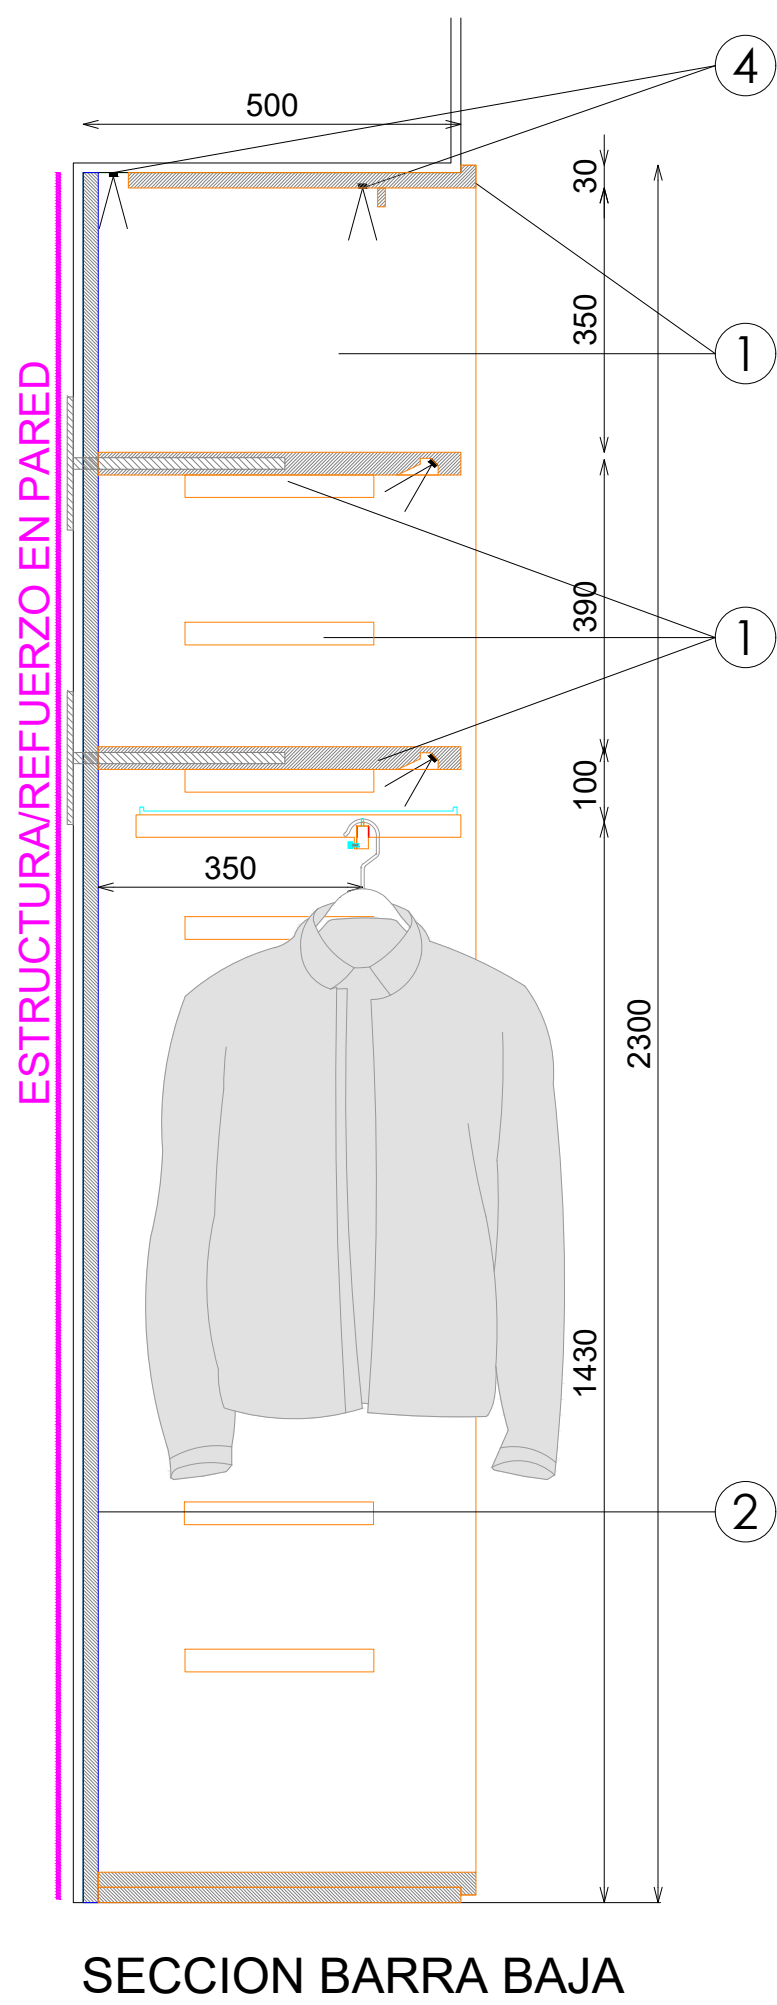

SECCION BARRA BAJA

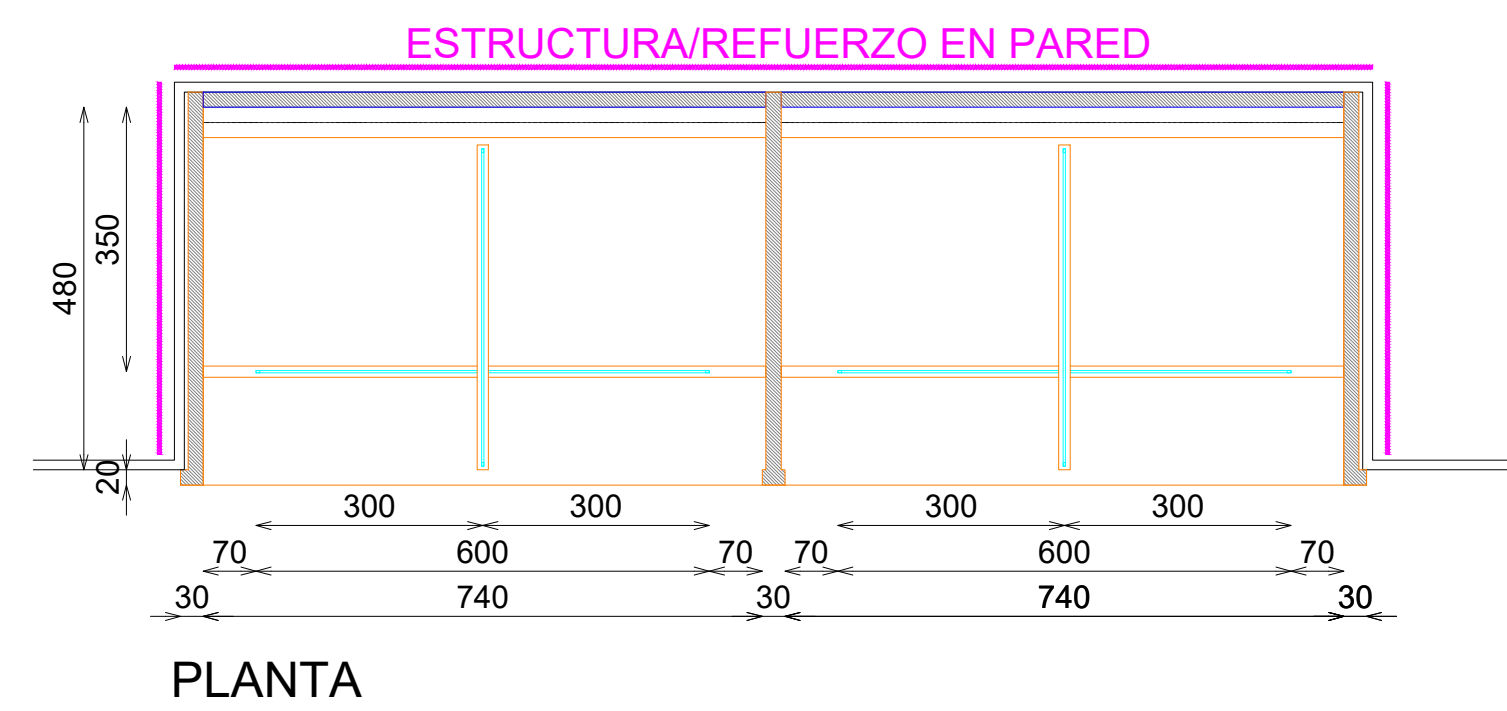


PLANTA

ACABADOS


- ① MADERA ROBLE ENVEJECIDO HERMOSILLA. REF:2501
- ② ACABADO PARED
- ③ ACERO INOX SATINADO ESTANDAR. REF 2202
- ④ ILUMINACION LED APOLLO PW 15W 3000°K

***NOTA:**
REVISAR QUE TODOS LOS FRONTALES ENCAJAN Y QUEDAN FIJADOS CORRECTAMENTE, INCLUYENDO PASADORES SUPERIORES Y TORNILLO POSTERIOR


DETALLE BARRA

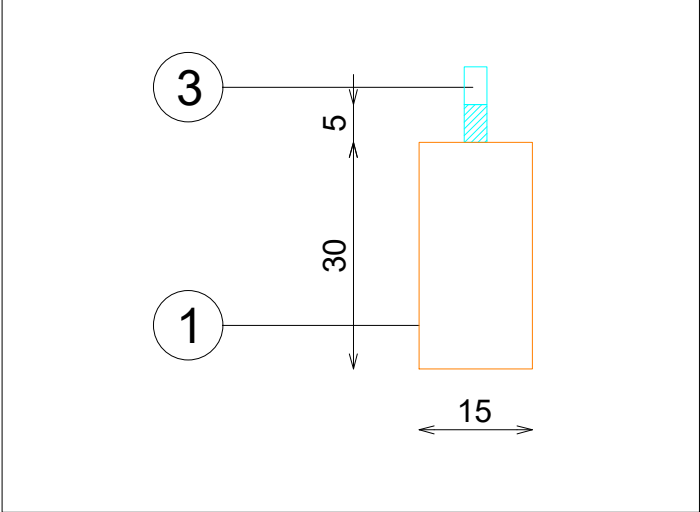

DETALLE BALDAS

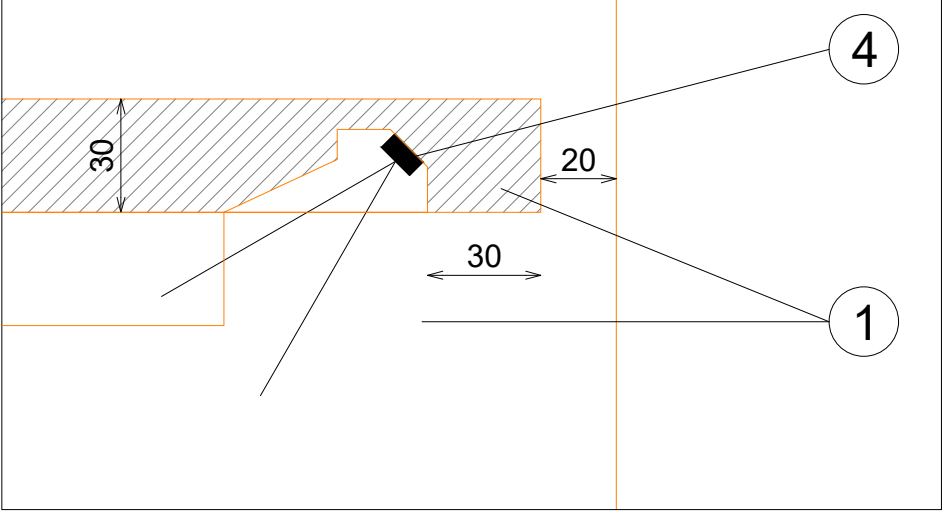

DETALLE FRONTALES EXTRAIBLES (TUBO MACIZO)

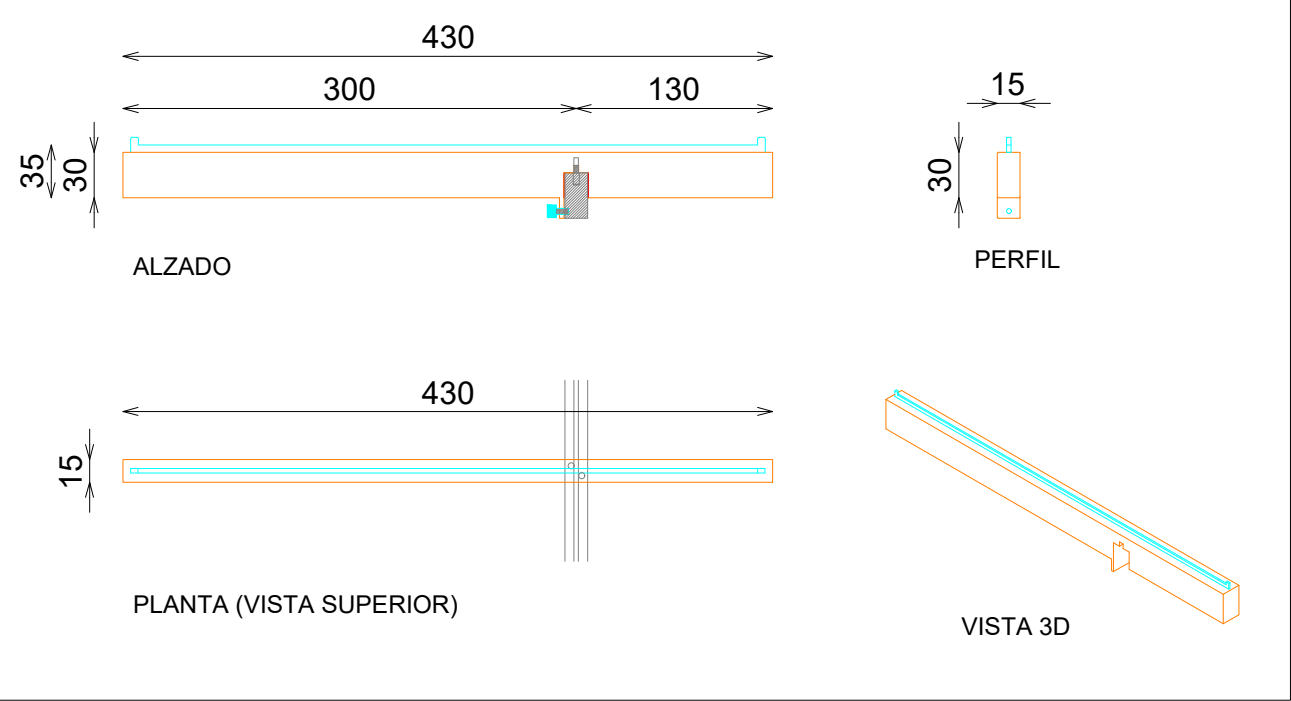

DOTACION

DESCRIPCION	Uds
FRONTAL EXTRAIBLE (TUBO MACIZO)	2