



ACABADOS

- ① MADERA ROBLE ENVEJECIDO HERMOSILLA. REF:2501
- ② ACABADO PARED
- ③ ACERO INOX SATINADO ESTANDAR. REF 2202
- ④ ILUMINACION LED APOLLO PW 15W 3000°K


***NOTA:**
REVISAR QUE TODOS LOS FRONTALES ENCAJAN Y QUEDAN FIJADOS CORRECTAMENTE, INCLUYENDO PASADORES SUPERIORES Y TORNILLO POSTERIOR

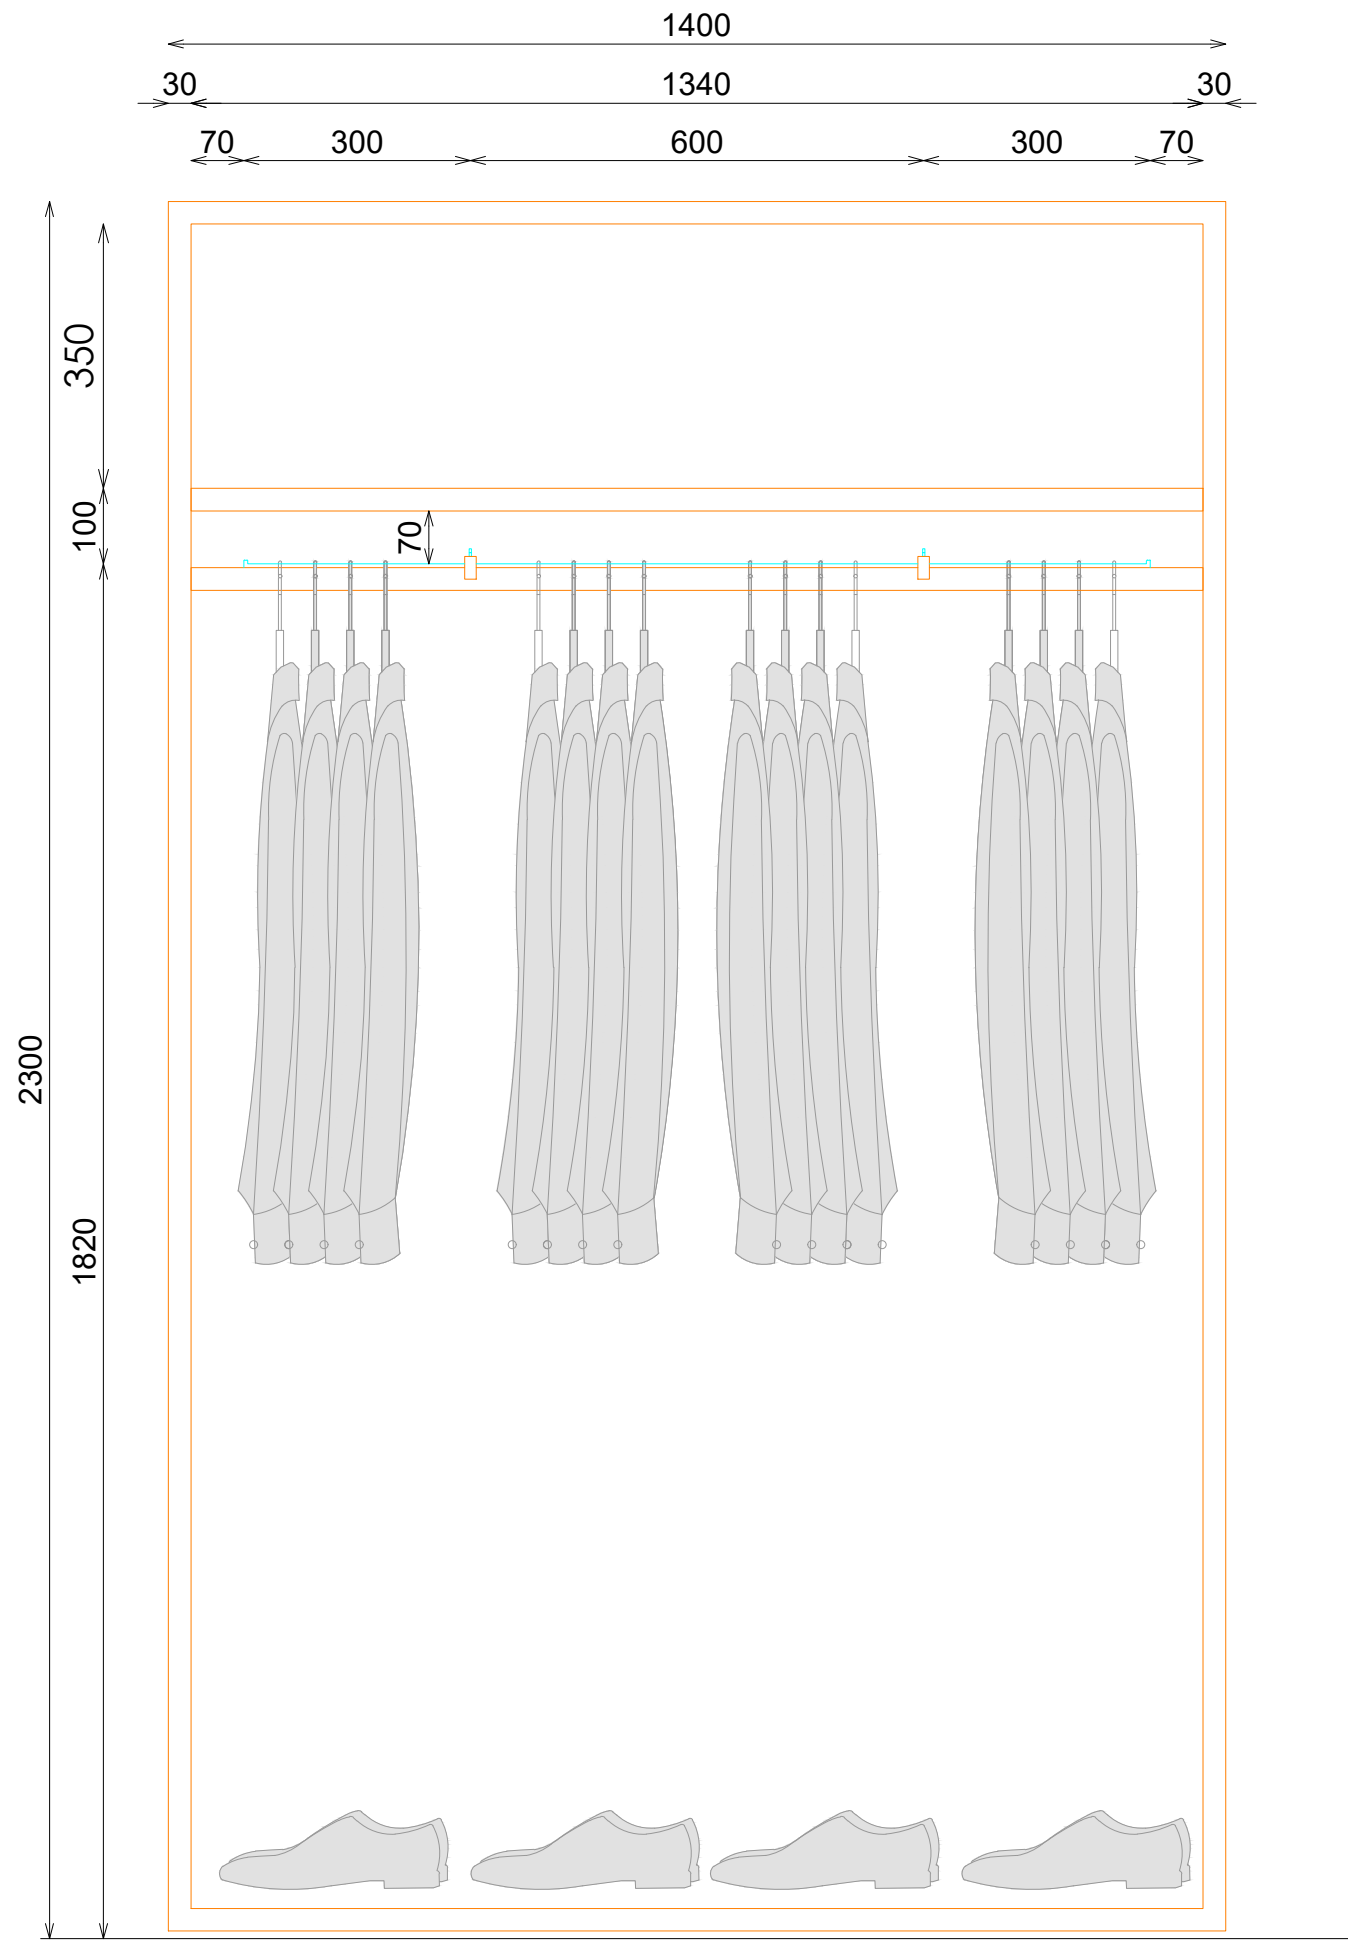

ALZADO

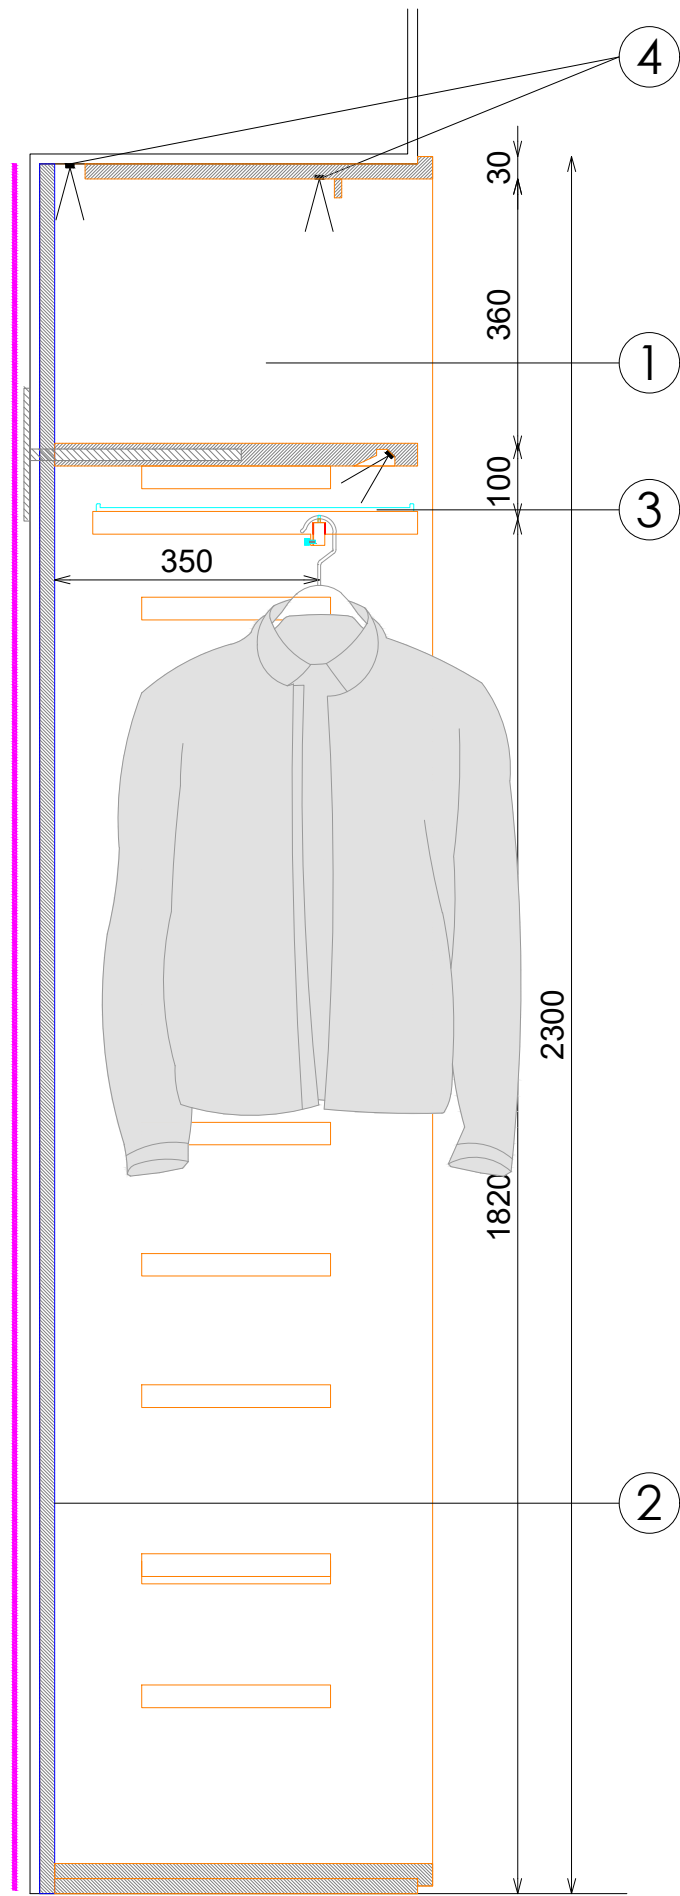


SECCION BARRA ALTA

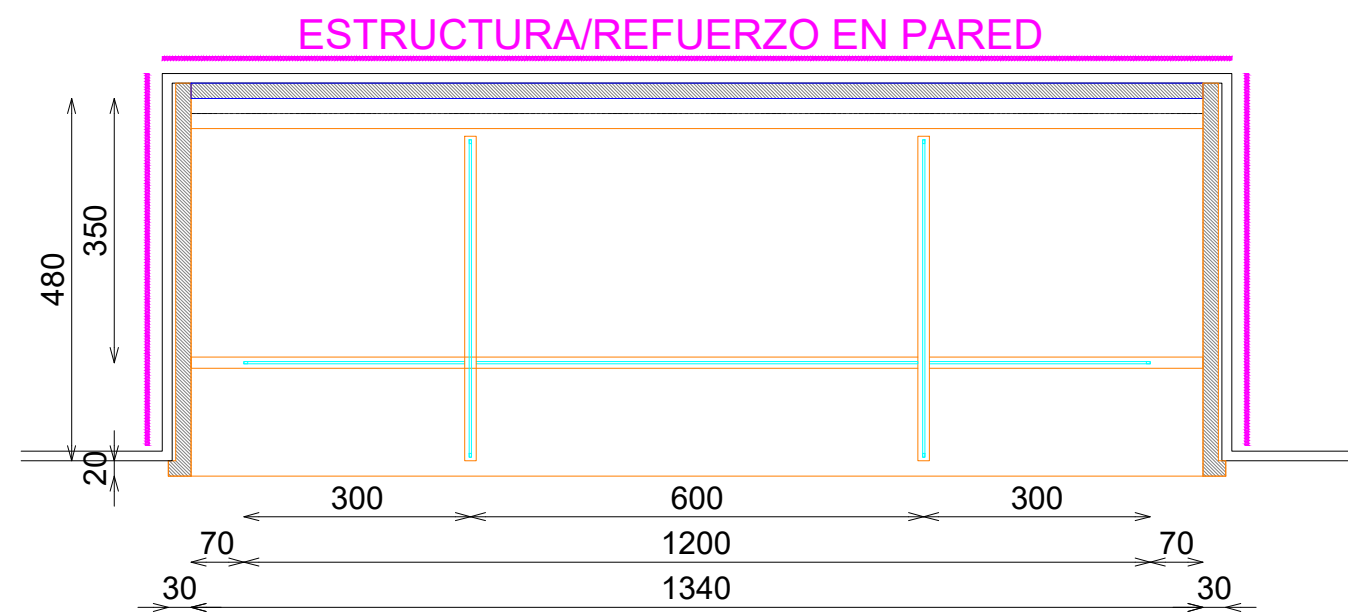


PLANTA


DETALLE BARRA

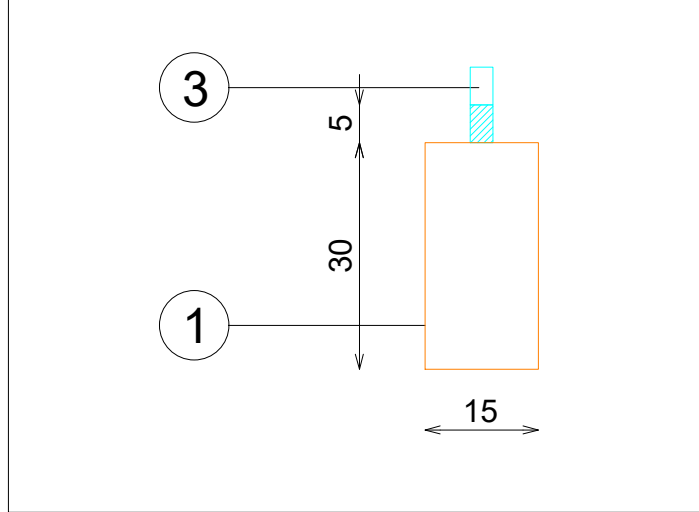

DETALLE BALDAS

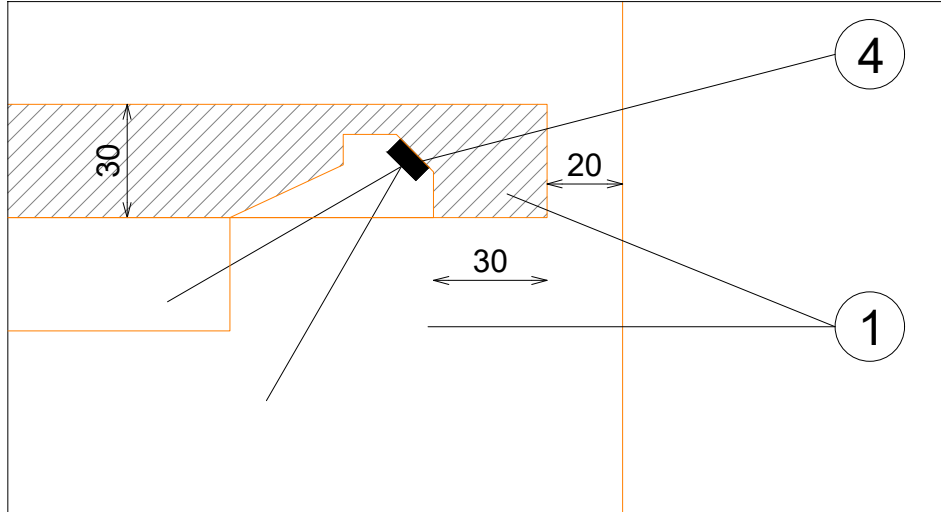

DETALLE FRONTALES EXTRAIBLES (TUBO MACIZO)

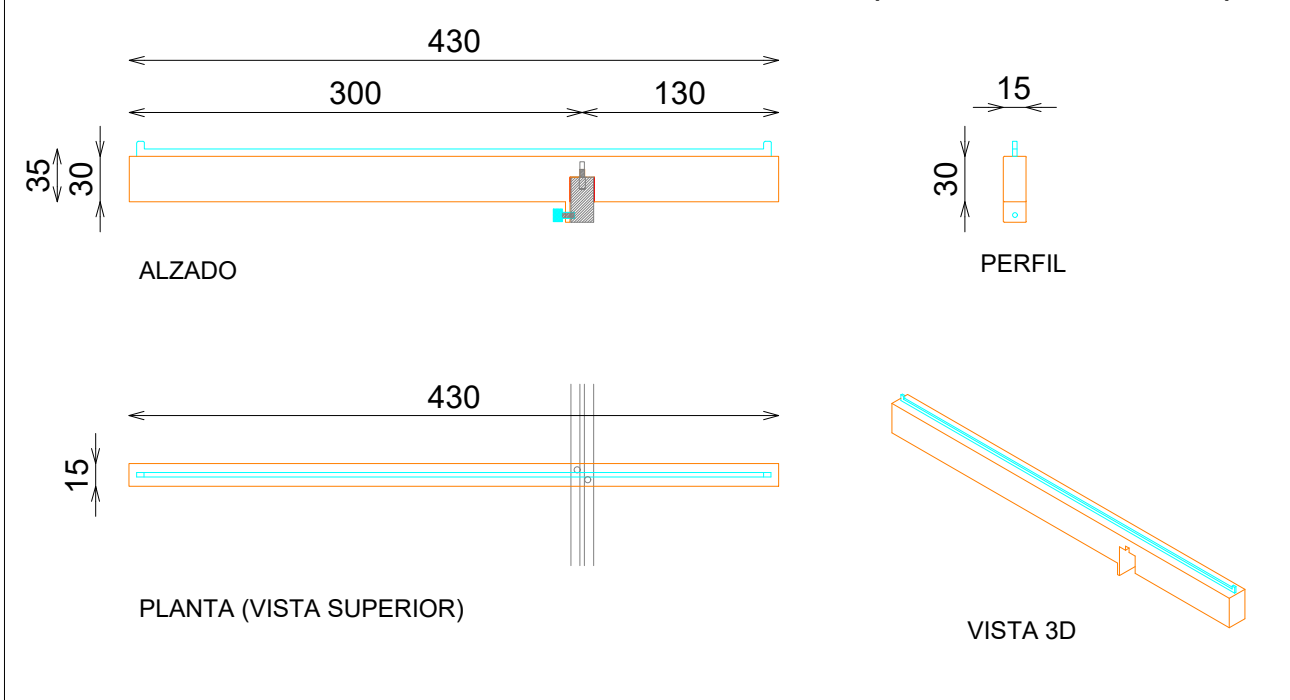

DOTACION

DESCRIPCION	Uds
FRONTAL EXTRAIBLE (TUBO MACIZO)	2