




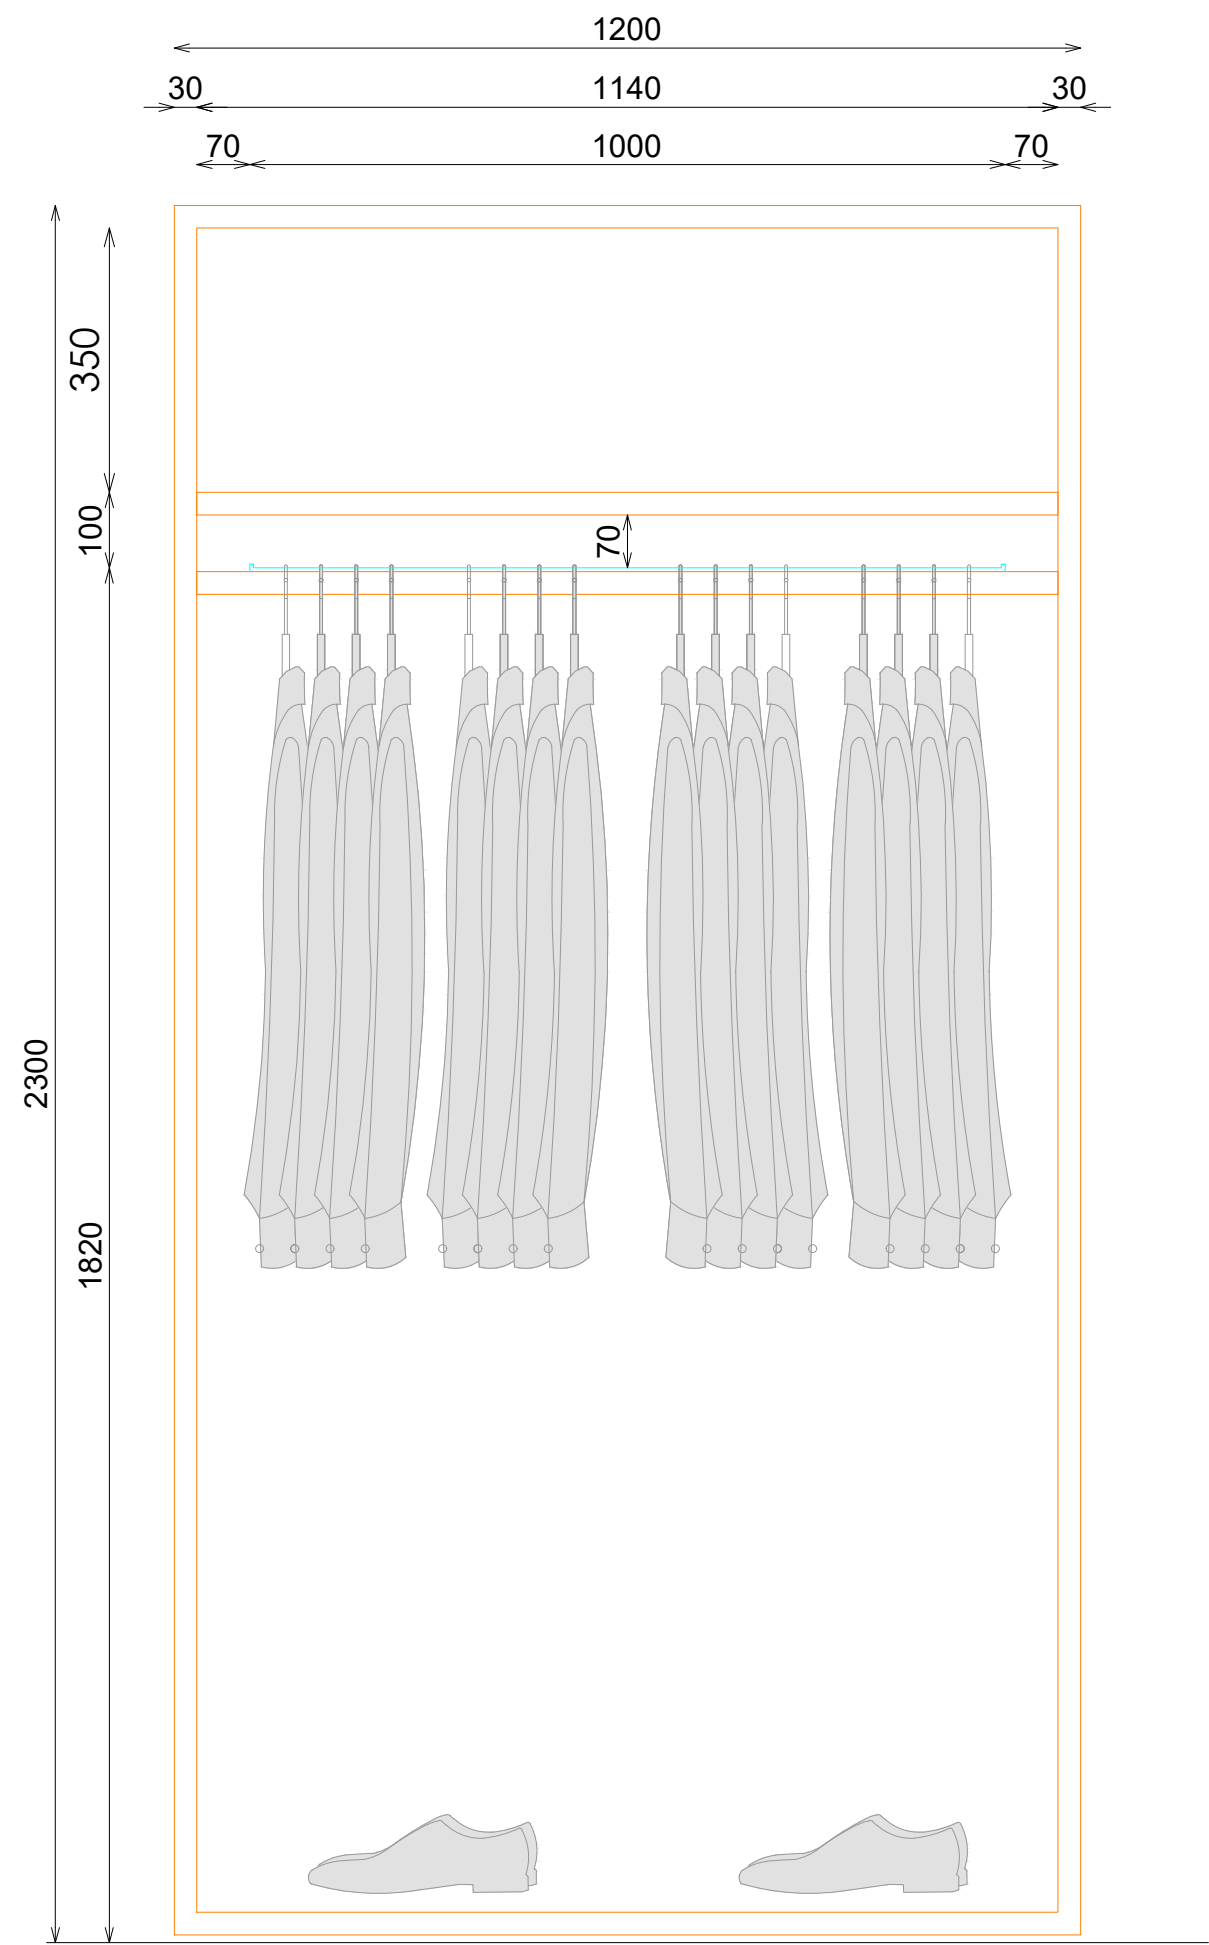

ALZADO

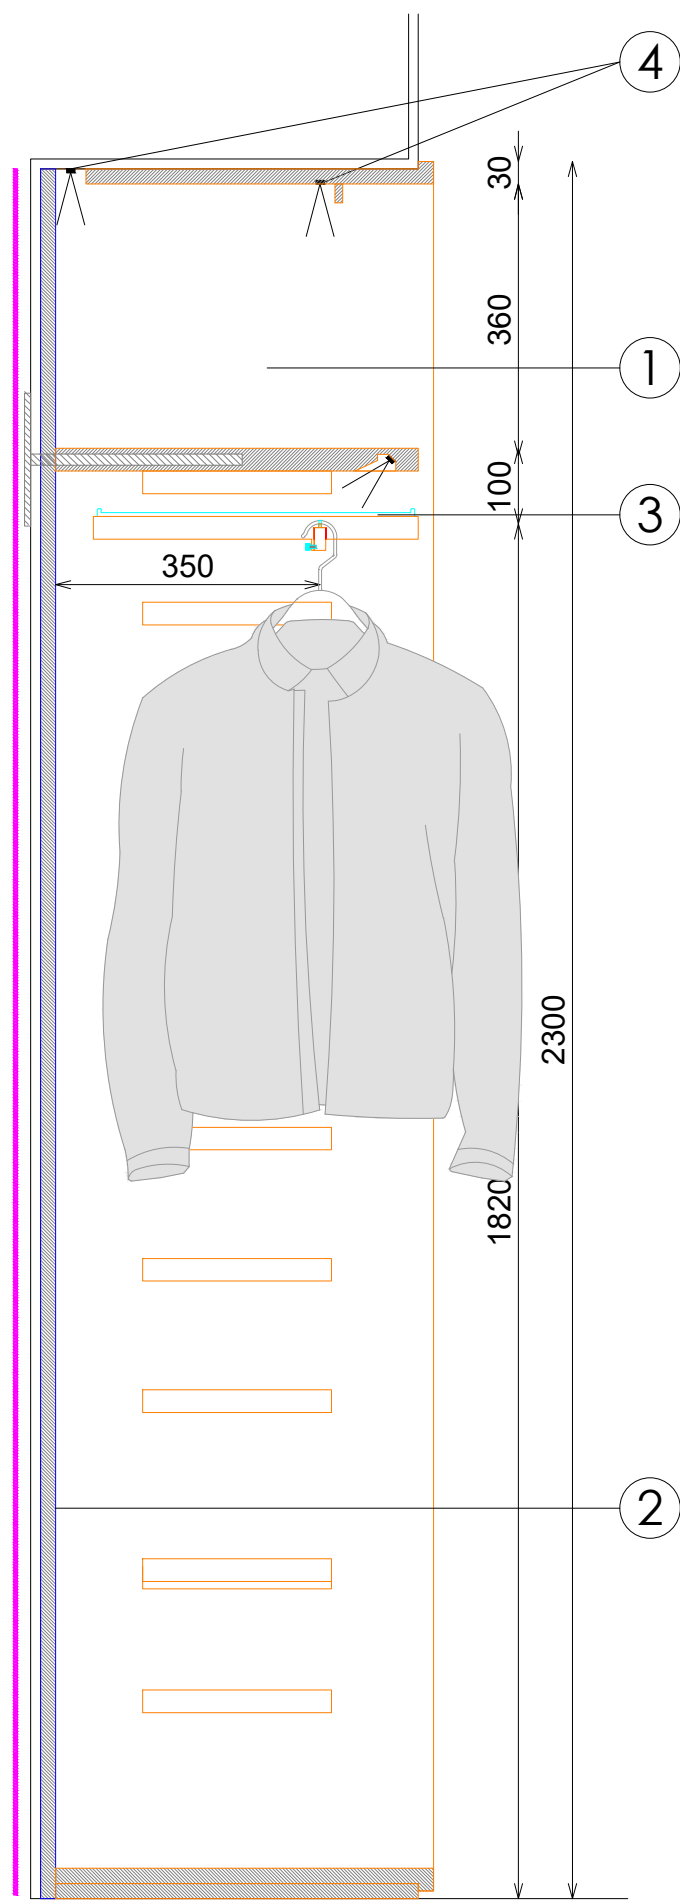

SECCION BARRA ALTA

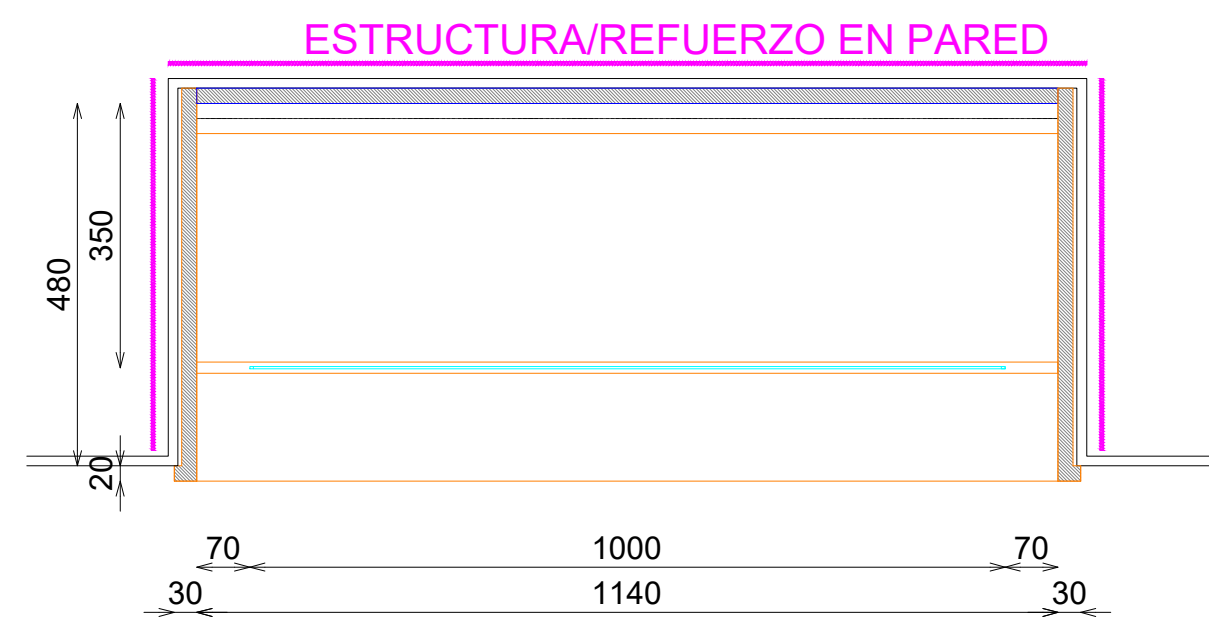


PLANTA

ACABADOS

- ① MADERA ROBLE ENVEJECIDO HERMOSILLA. REF:2501
- ② ACABADO PARED
- ③ ACERO INOX SATINADO ESTANDAR. REF 2202
- ④ ILUMINACION LED APOLLO PW 15W 3000°K

***NOTA:**
REVISAR QUE TODOS LOS FRONTALES ENCAJAN Y QUEDAN FIJADOS CORRECTAMENTE, INCLUYENDO PASADORES SUPERIORES Y TORNILLO POSTERIOR

DETALLE BARRA

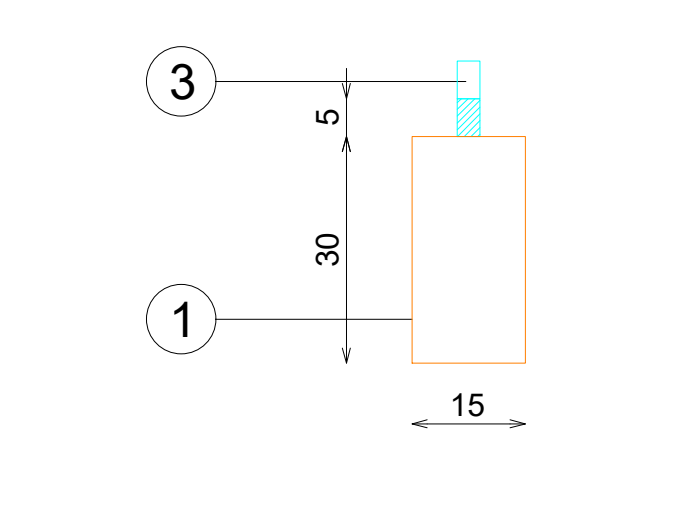

DETALLE BALDAS

