
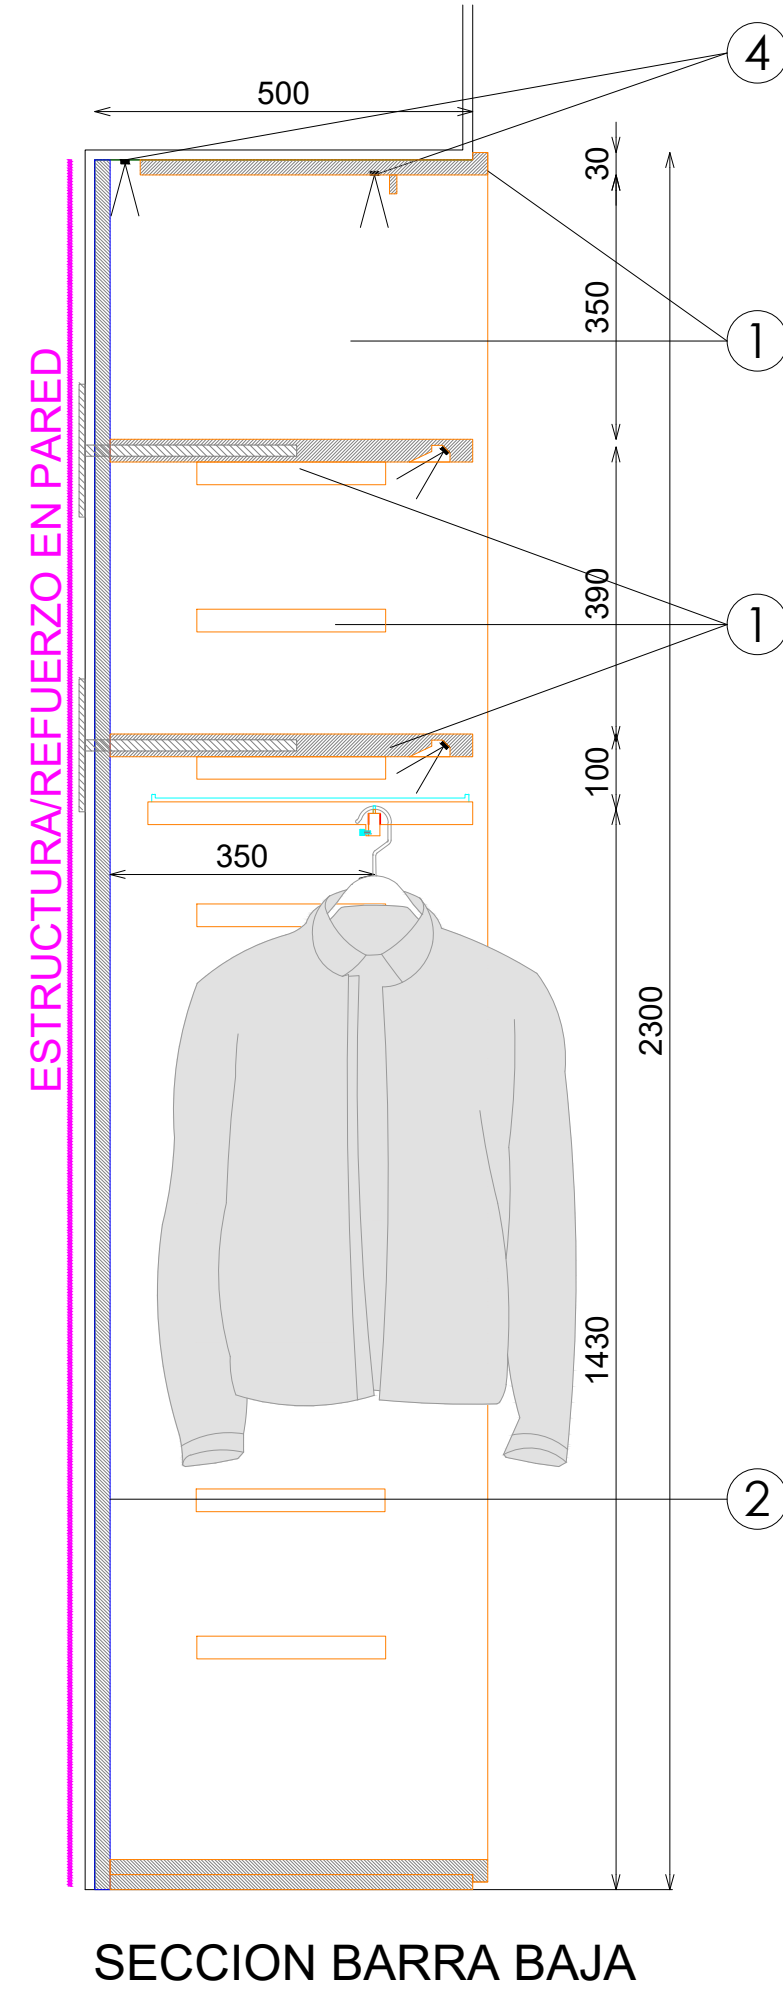
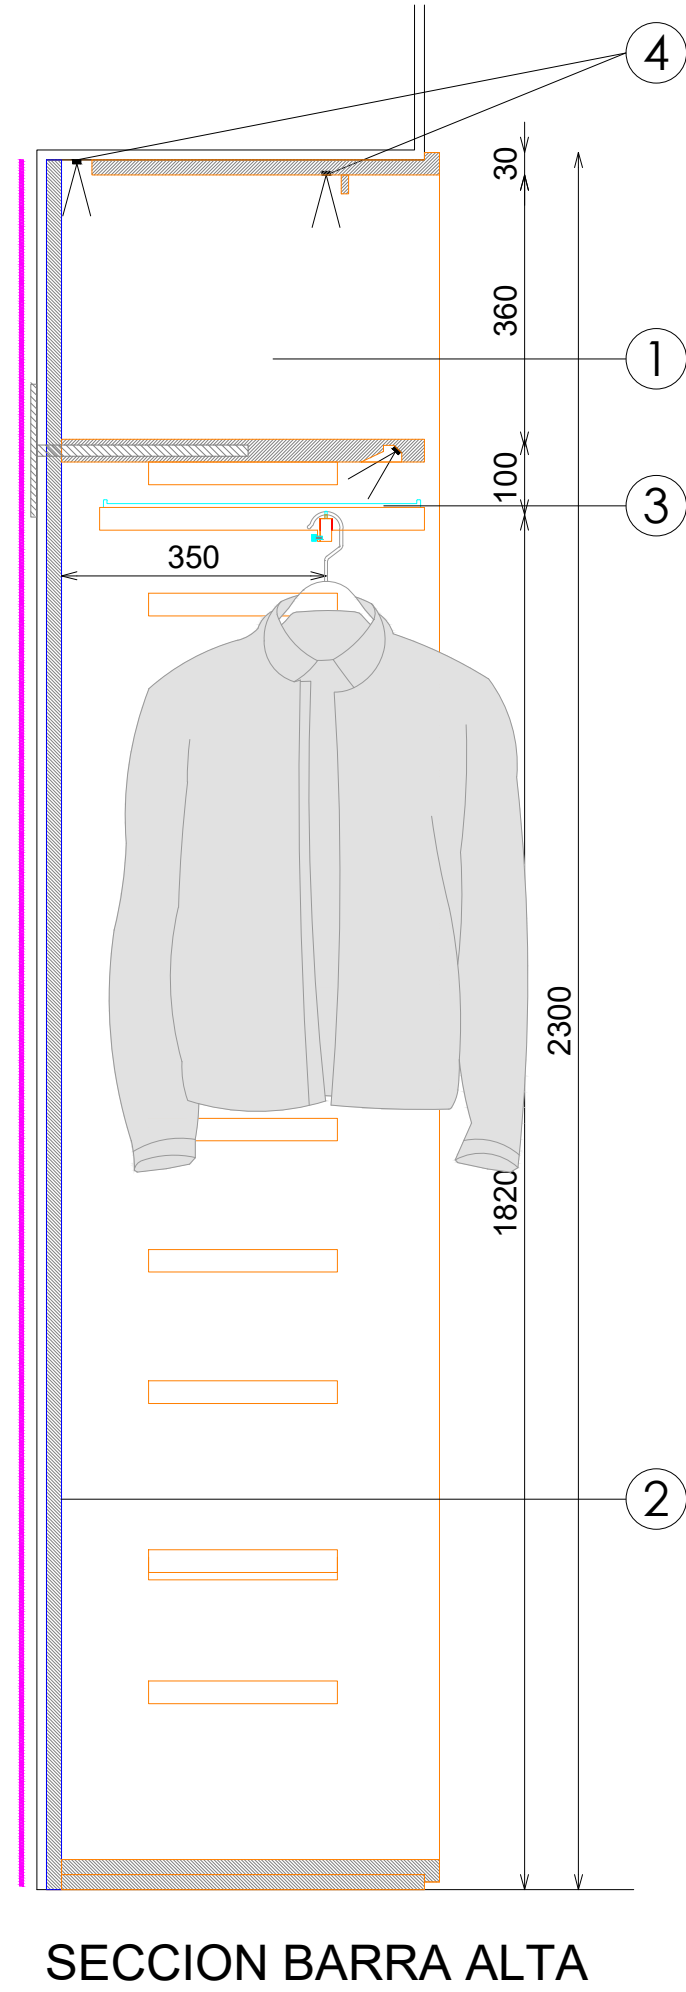


CABALLERO




PERIMETRAL

HORNACINA BASICOS BARRA ALTA 80xH182 + BARRA BAJA 80xH143 DERECHA MADERA

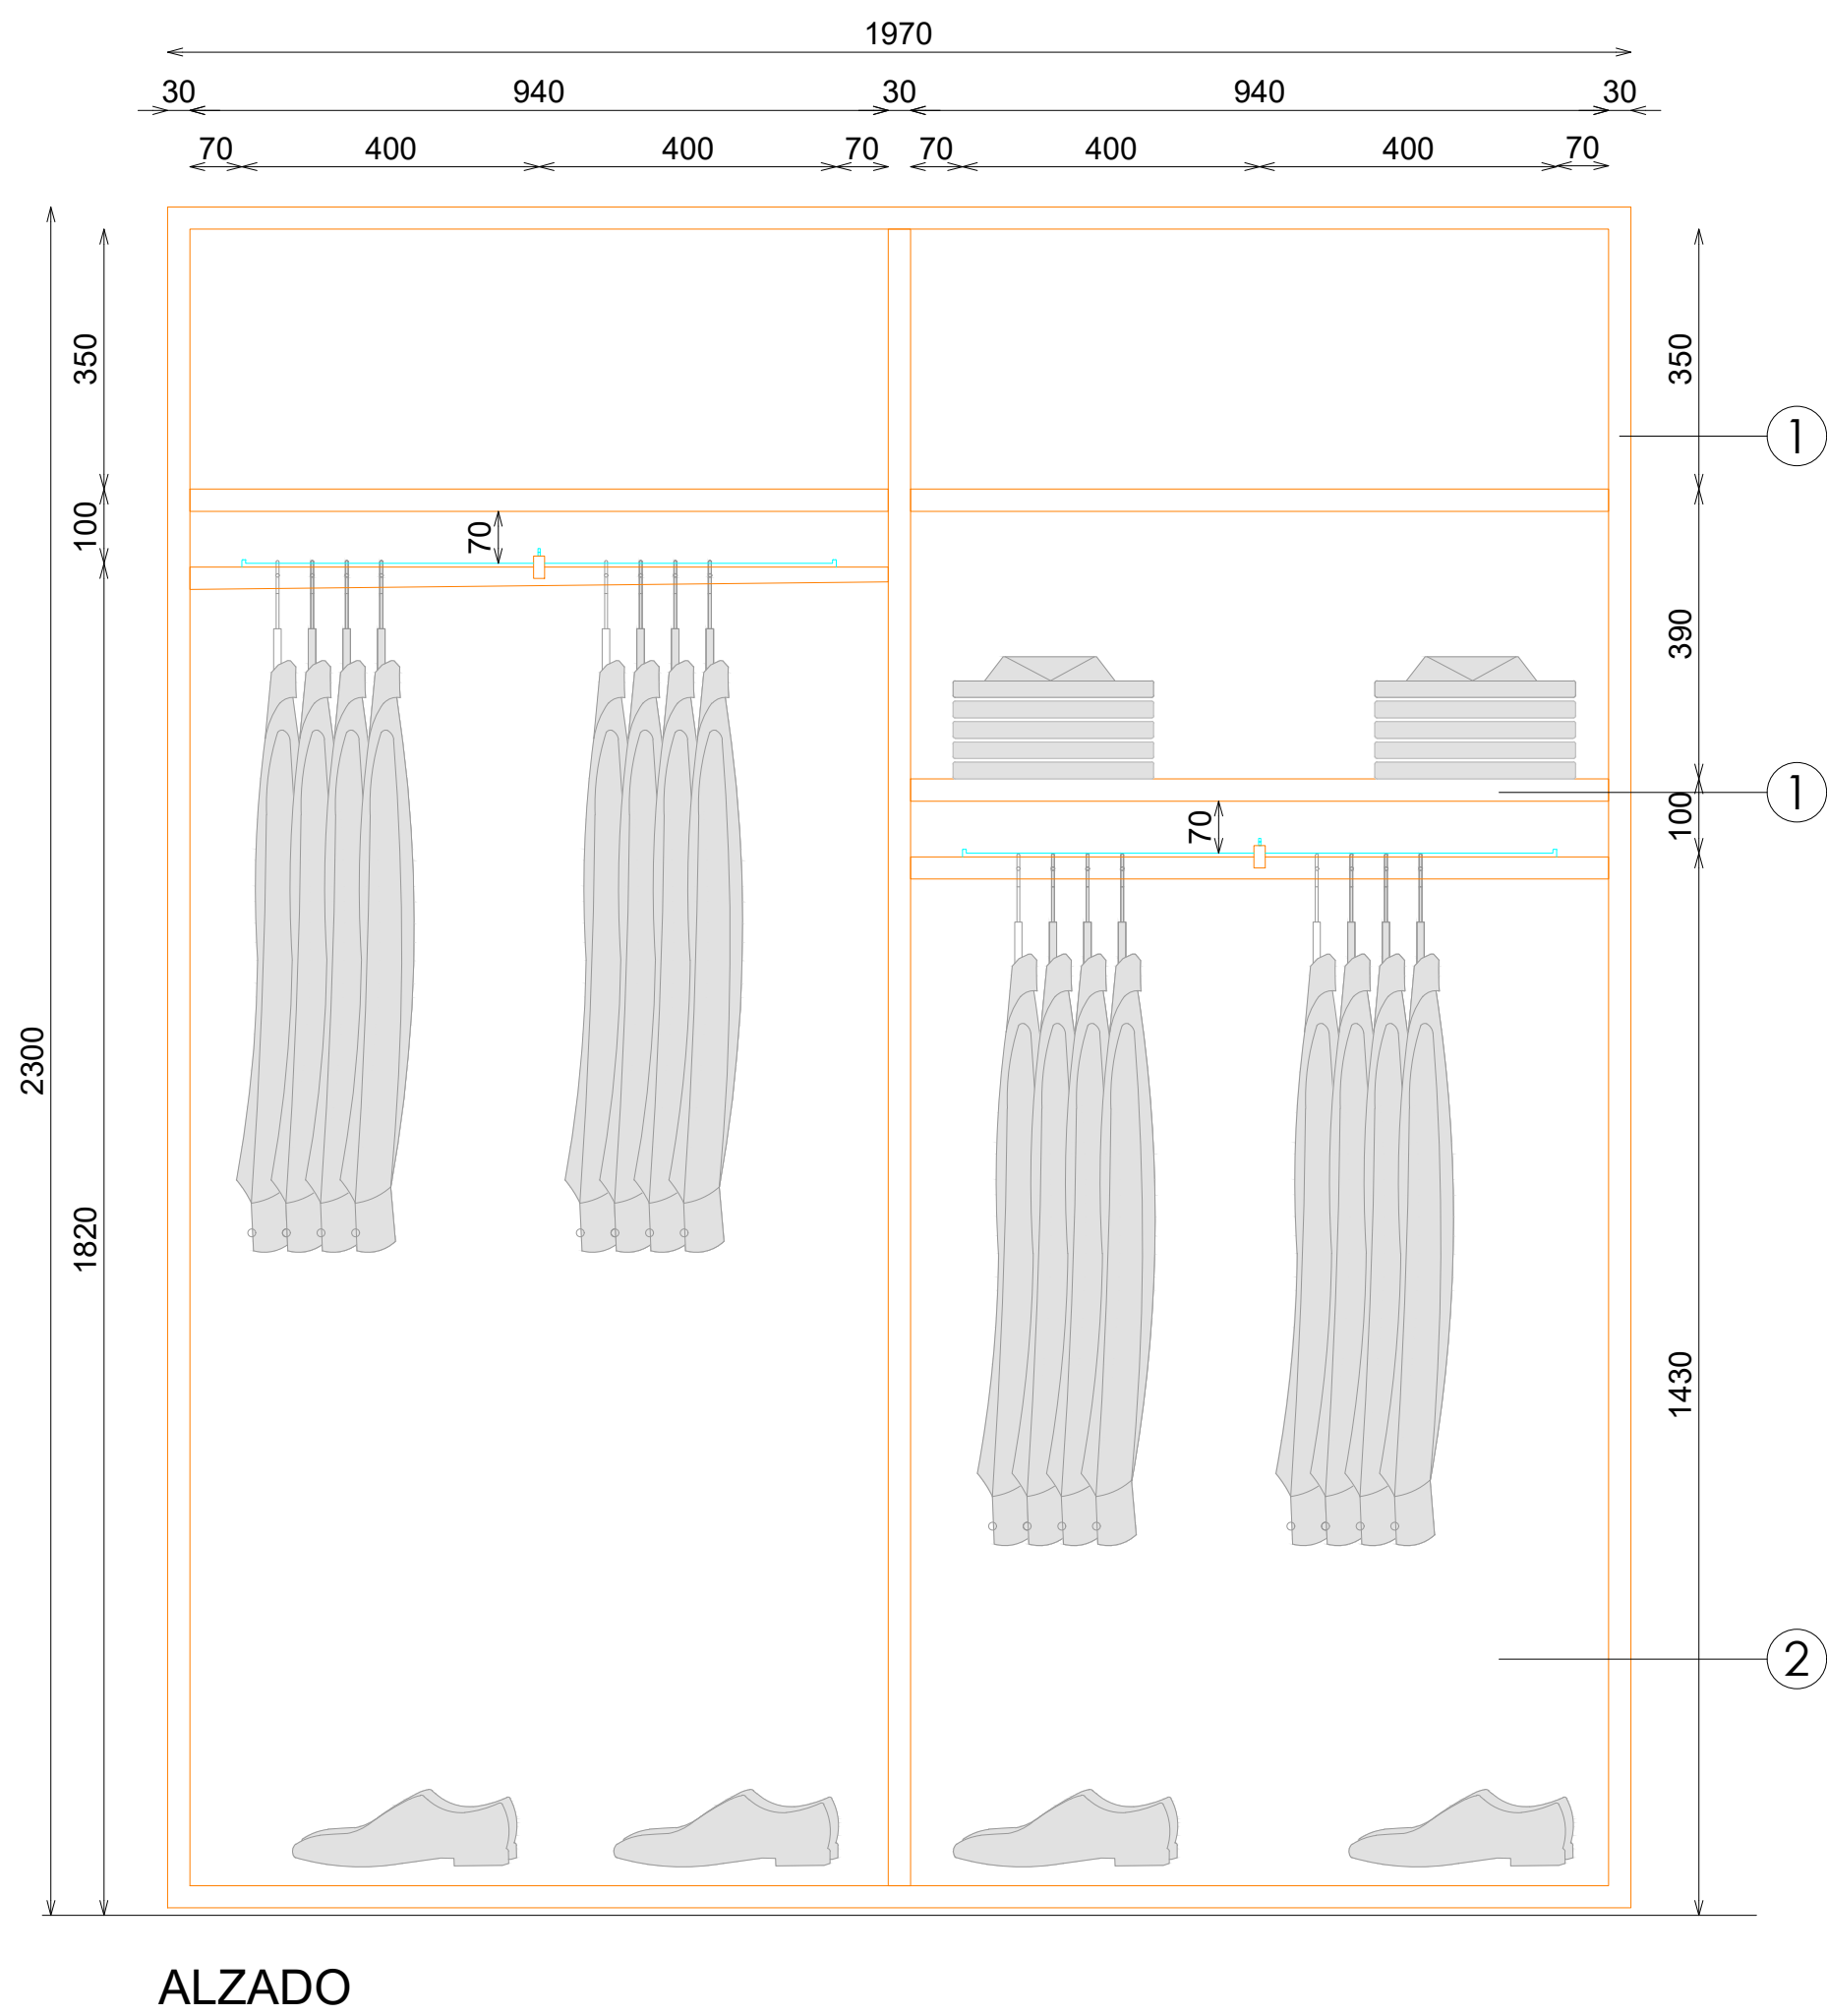

- ACABADOS
- ① MADERA ROBLE ENVEJECIDO HERMOSILLA. REF:2501
 - ② ACABADO PARED
 - ③ ACERO INOX SATINADO ESTANDAR. REF 2202
 - ④ ILUMINACION LED APOLLO PW 15W 3000°K

***NOTA:**
REVISAR QUE TODOS LOS FRONTALES ENCAJAN Y QUEDAN FIJADOS CORRECTAMENTE, INCLUYENDO PASADORES SUPERIORES Y TORNILLO POSTERIOR

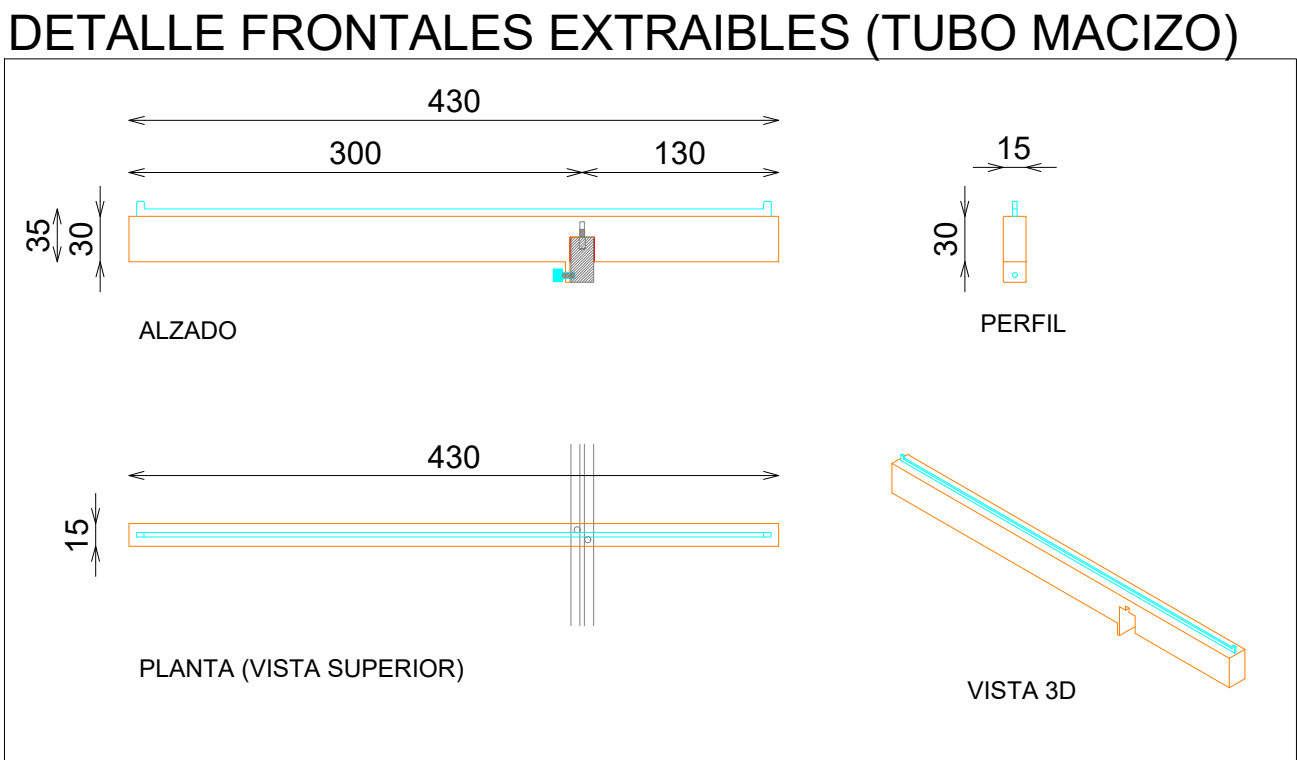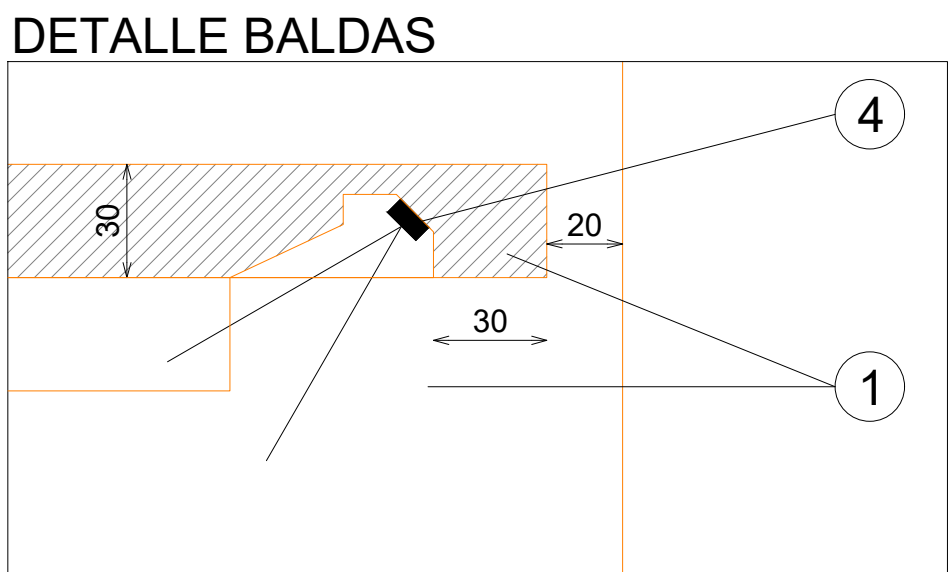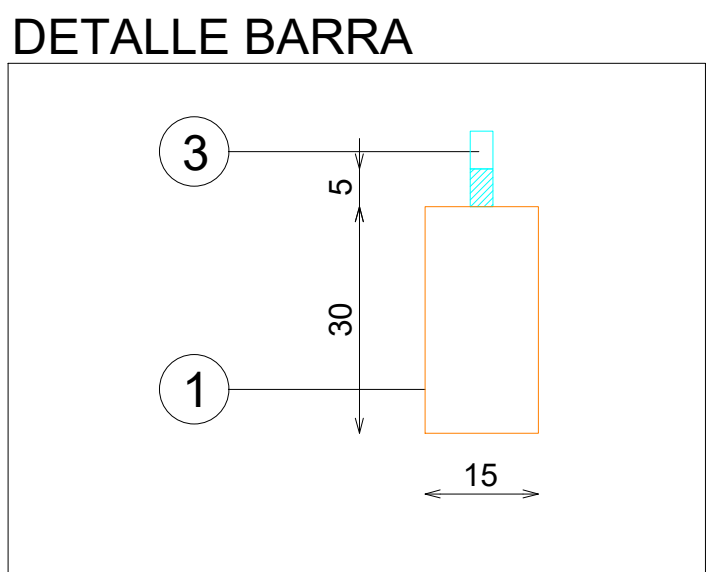

DOTACION

DESCRIPCION	Uds
FRONTAL EXTRAIBLE (TUBO MACIZO)	2