



CABALLERO

PERIMETRAL


HORNACINA BASICOS BARRA ALTA 60xH182 + BARRA BAJA 60xH143 IZQUIERDA MADERA

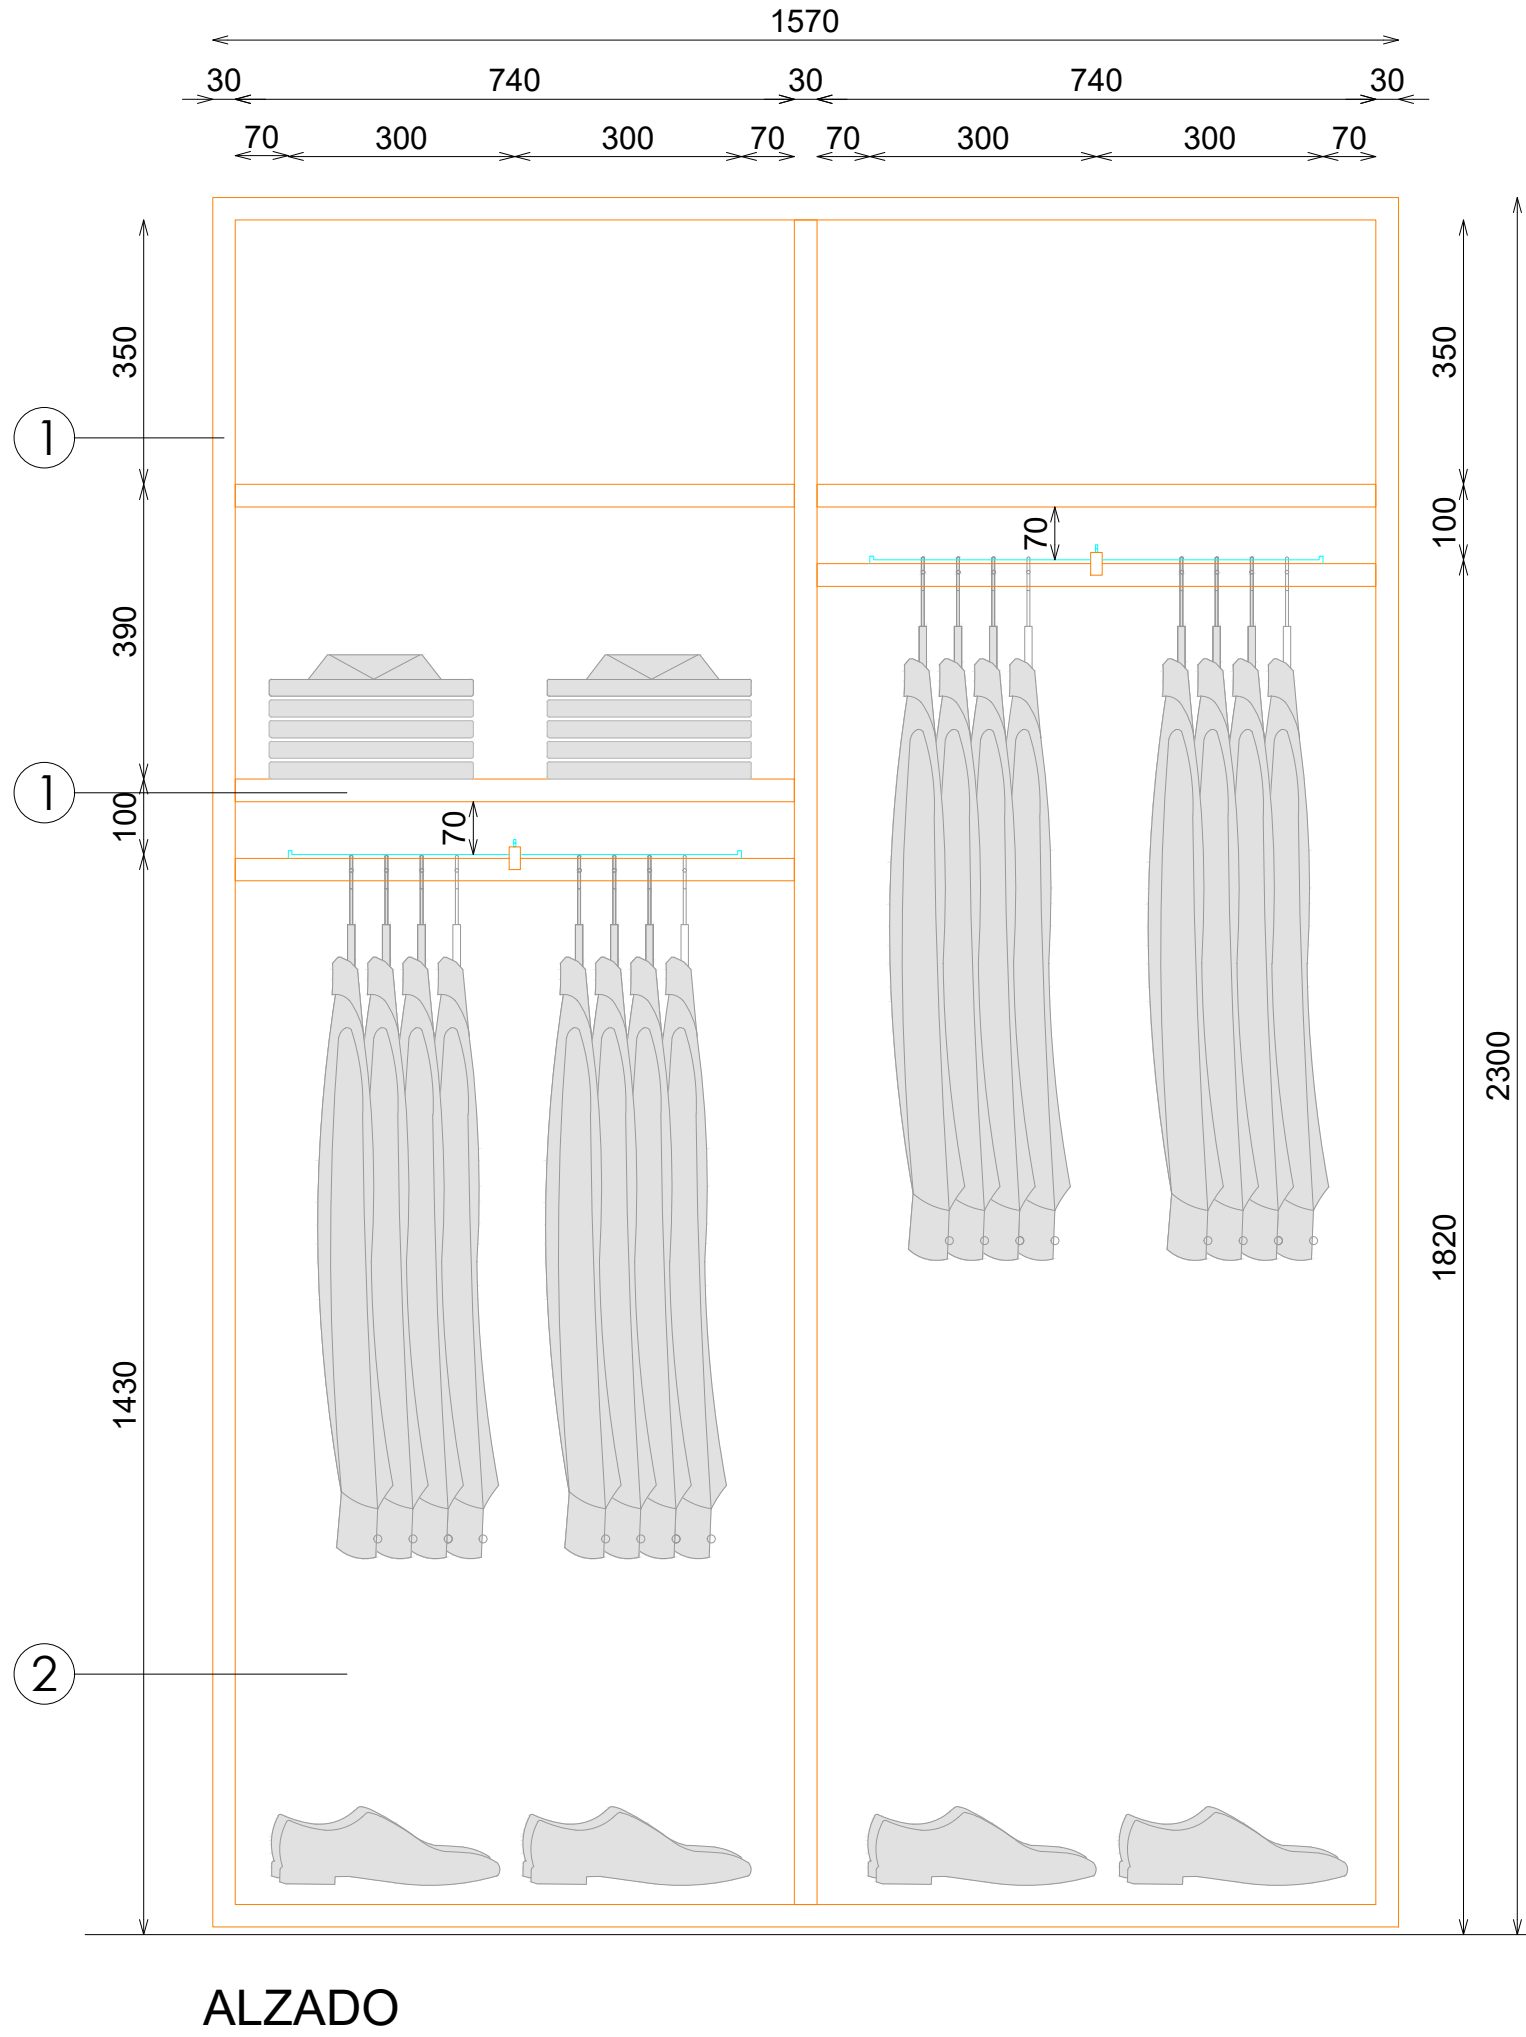


ALZADO

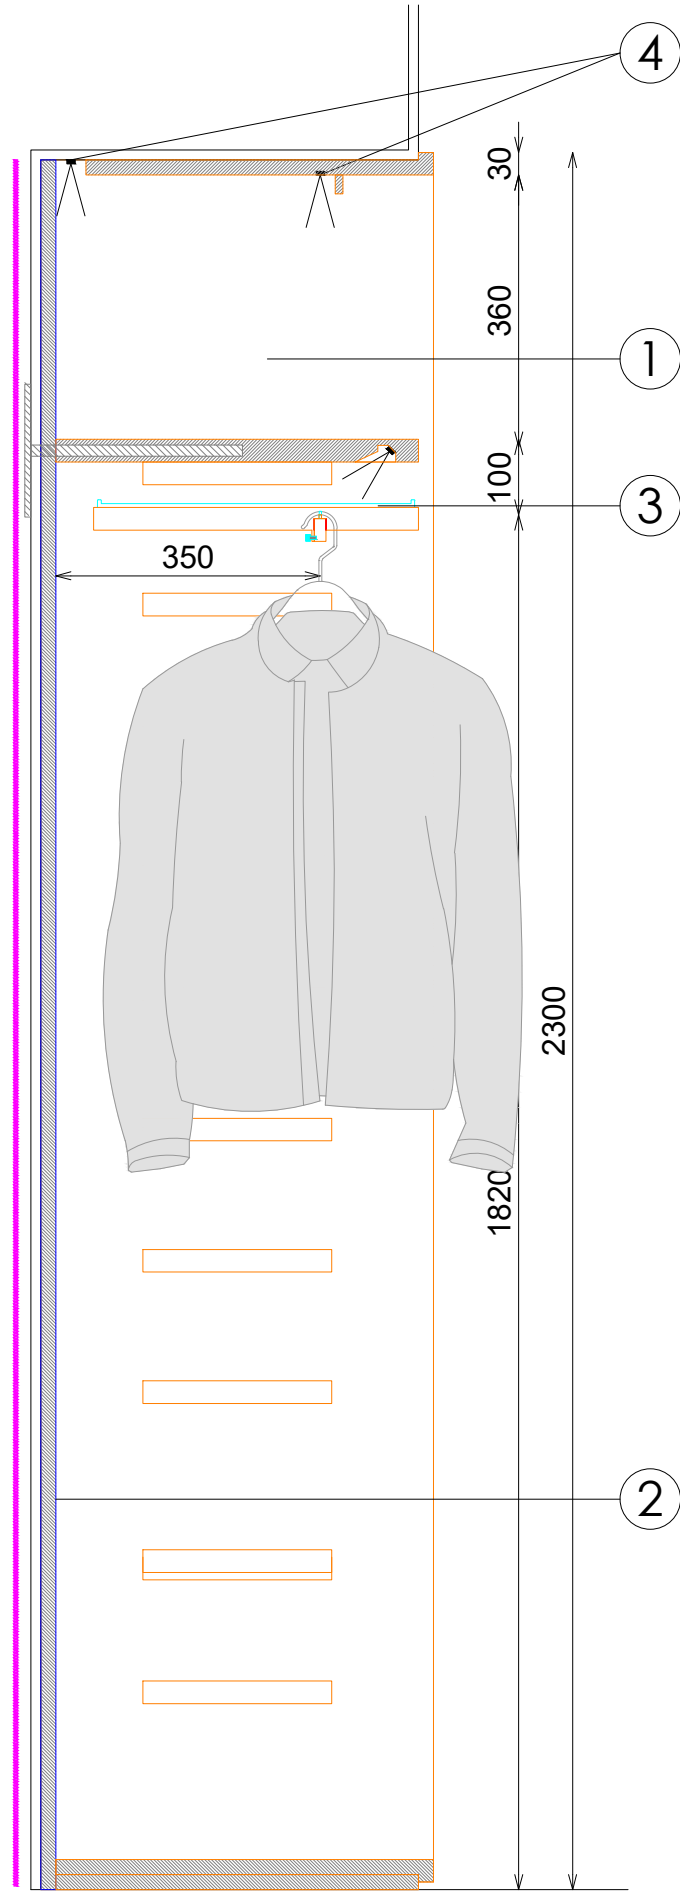

SECCION BARRA ALTA

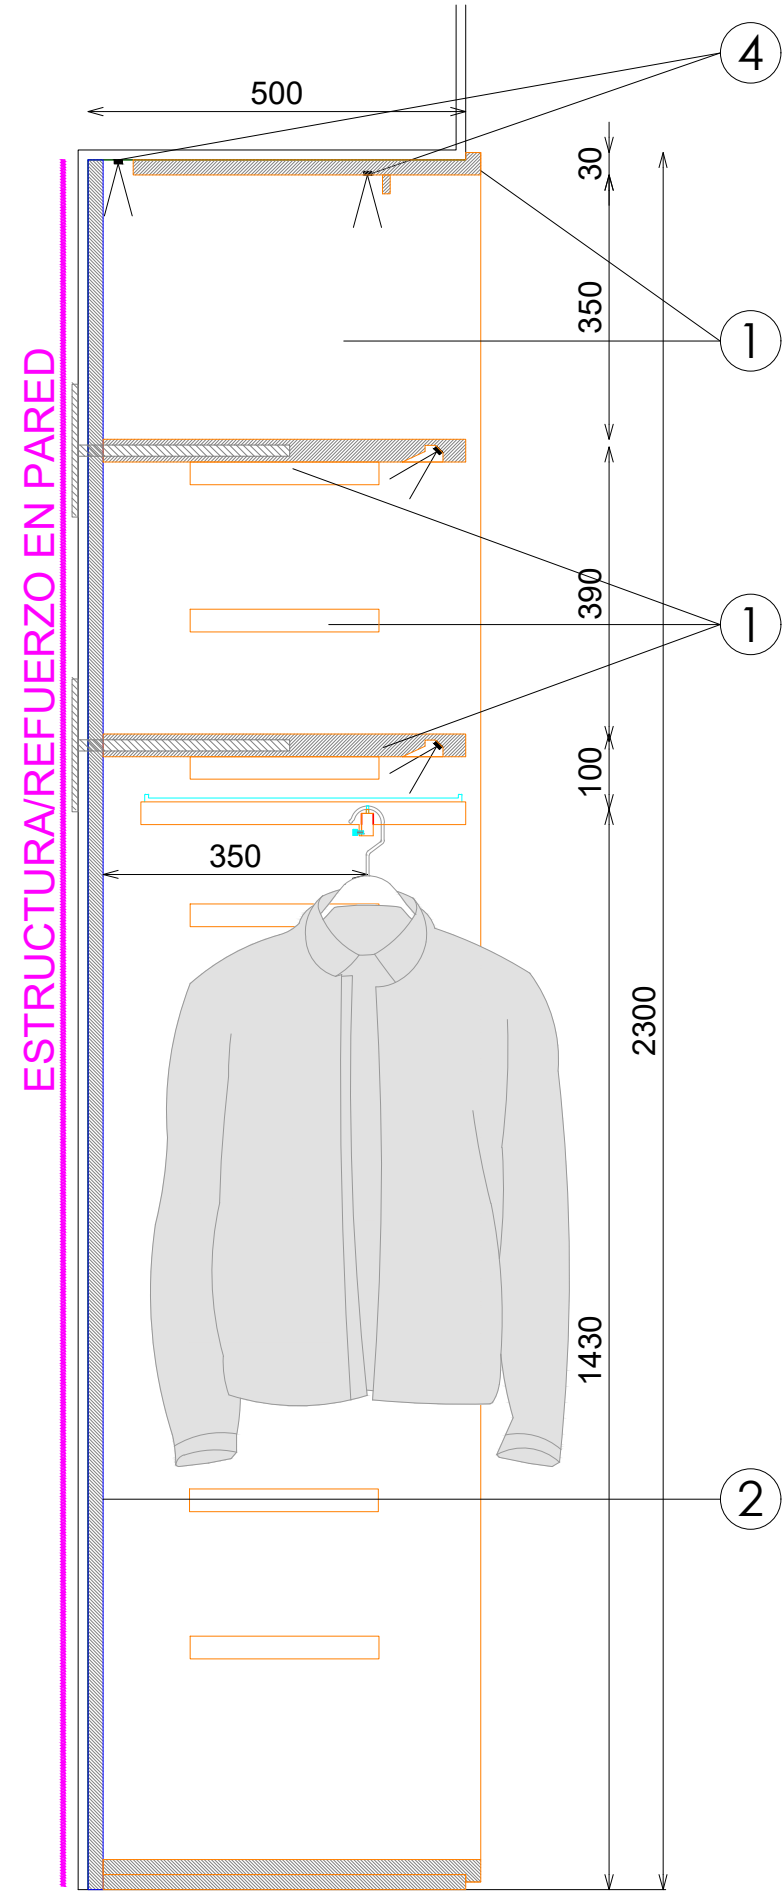

SECCION BARRA BAJA

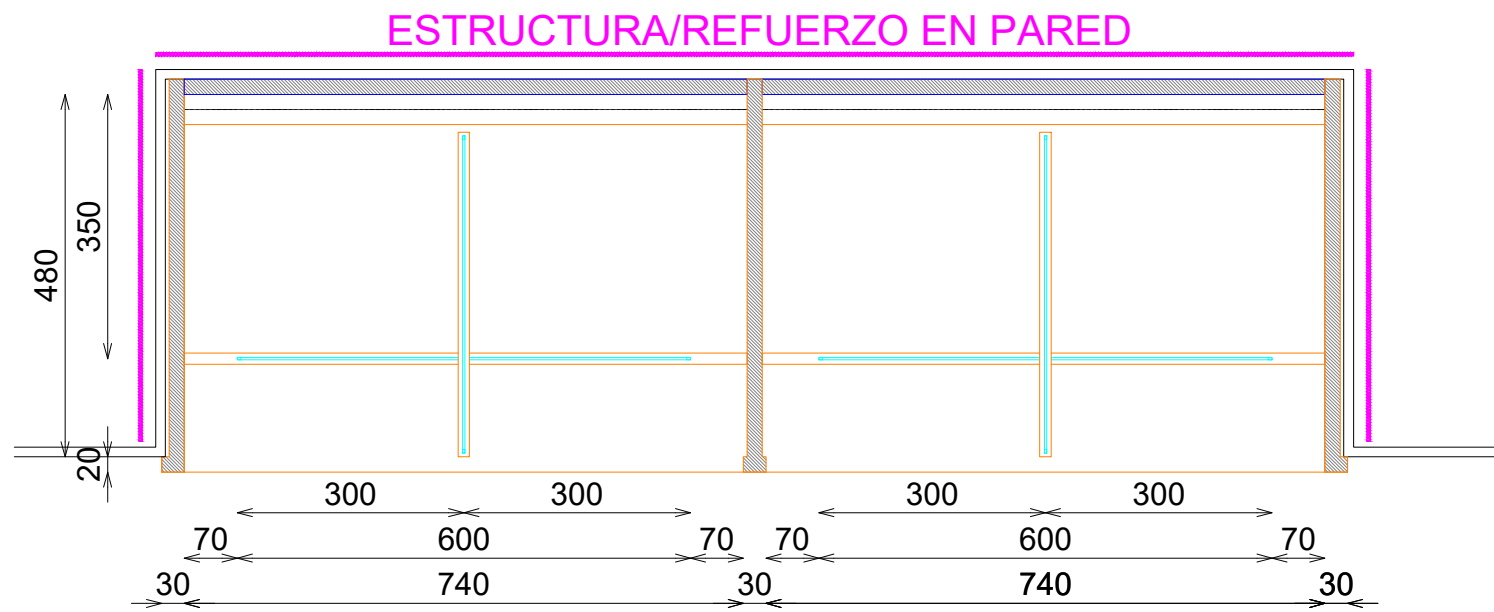


PLANTA

ACABADOS


- 1 MADERA ROBLE ENVEJECIDO HERMOSILLA. REF:2501
- 2 ACABADO PARED
- 3 ACERO INOX SATINADO ESTANDAR. REF 2202
- 4 ILUMINACION LED APOLLO PW 15W 3000°K

*NOTA:
REVISAR QUE TODOS LOS FRONTALES ENCAJAN Y QUEDAN FIJADOS CORRECTAMENTE, INCLUYENDO PASADORES SUPERIORES Y TORNILLO POSTERIOR


DETALLE BARRA

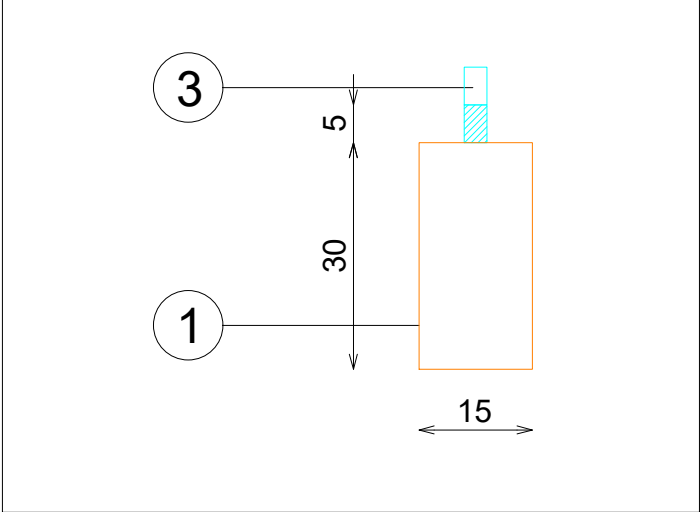

DETALLE BALDAS

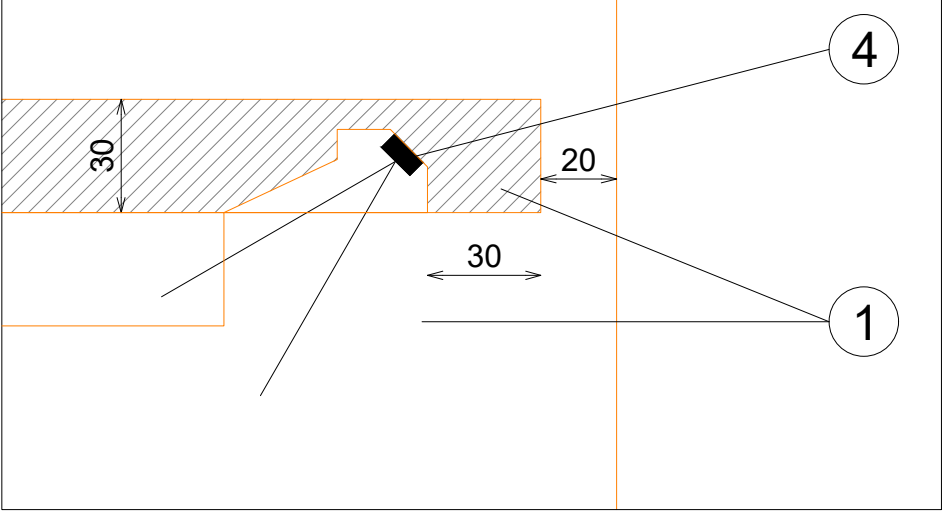

DETALLE FRONTALES EXTRAIBLES (TUBO MACIZO)

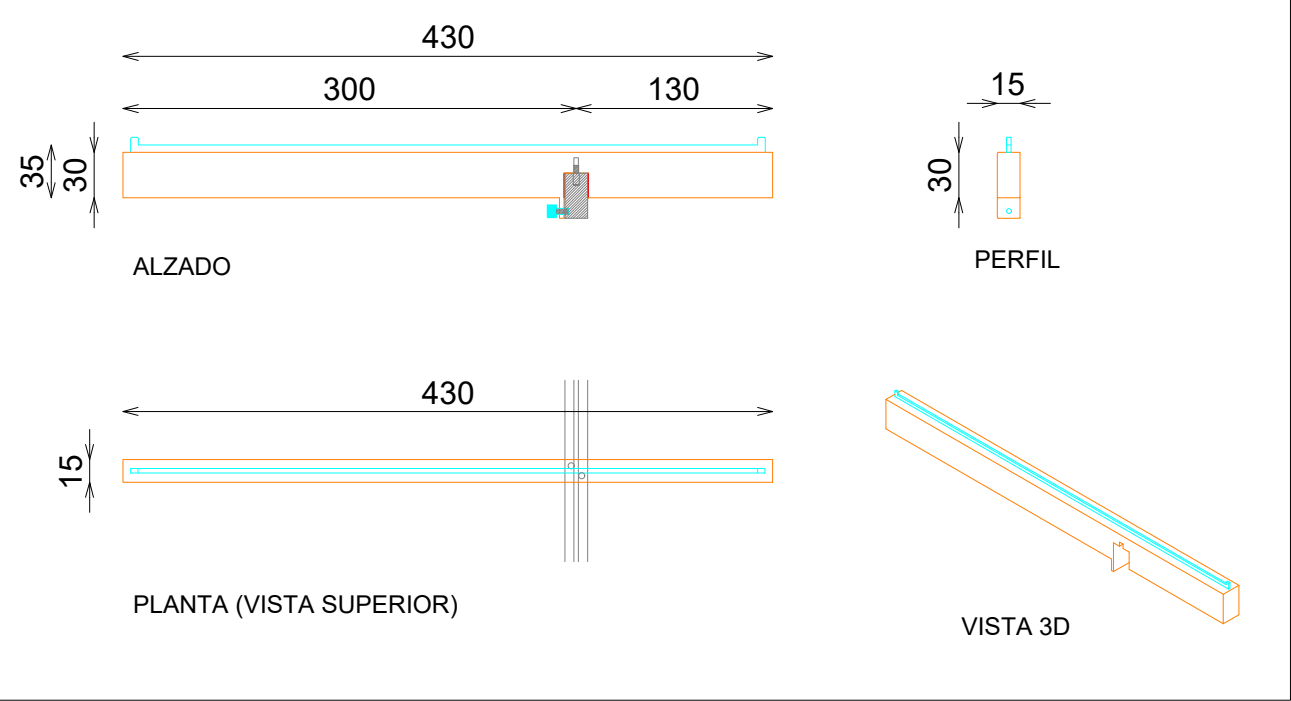

DOTACION

DESCRIPCION	Uds
FRONTAL EXTRAIBLE (TUBO MACIZO)	2