


CABALLERO
PERIMETRAL


ATHLETICZ BARRA 3 MODULOS 140xH182 ACERO

ACABADOS


① ACERO INOX SATINADO ESTANDAR. REF 2202

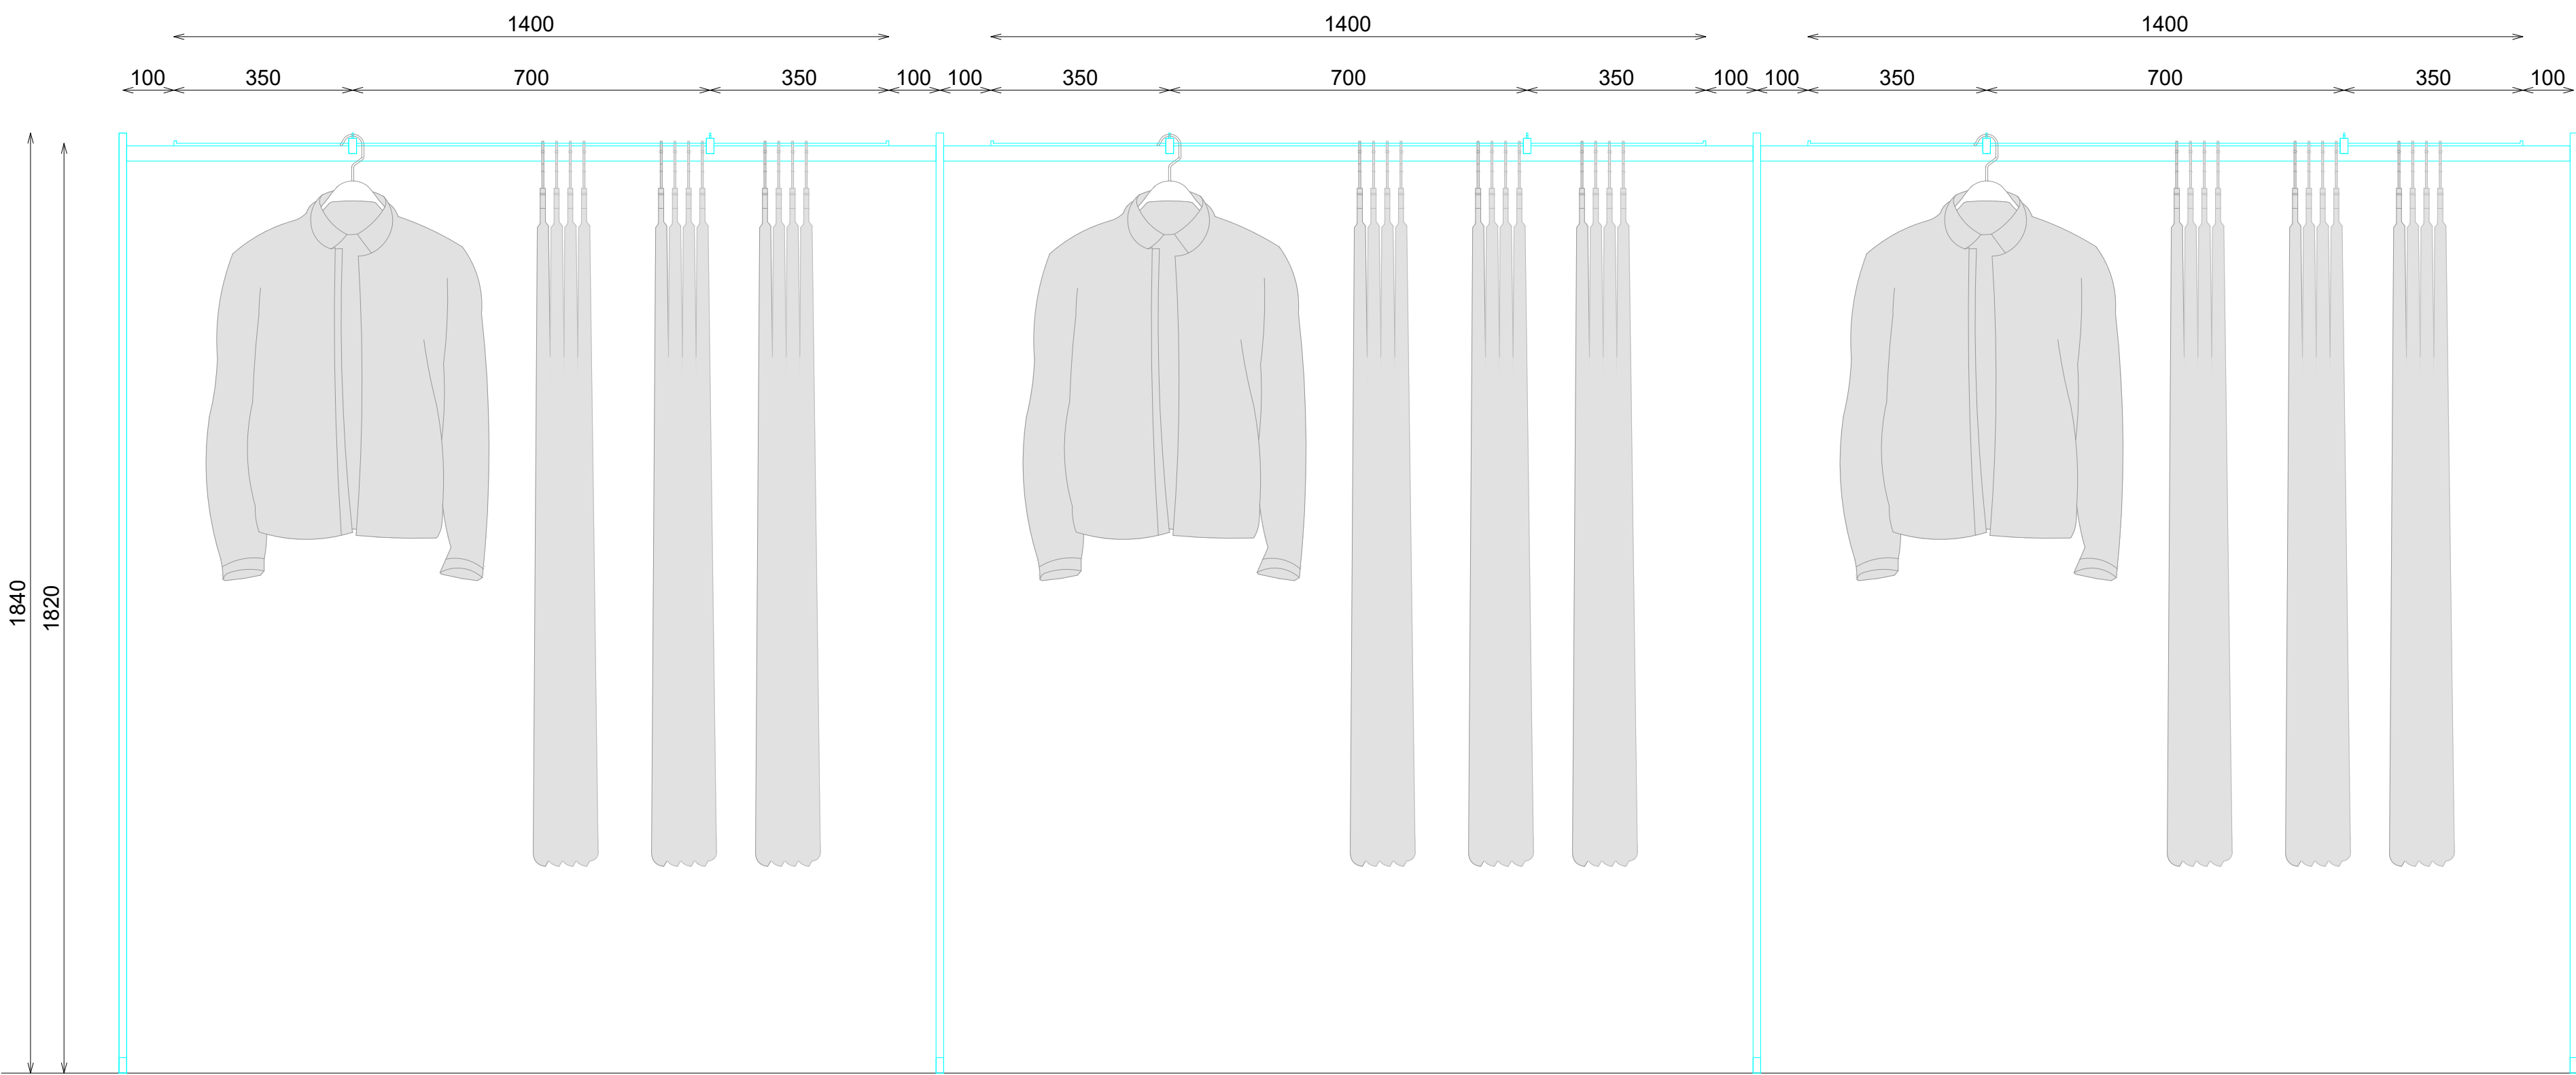





ALZADO SECCIONADO

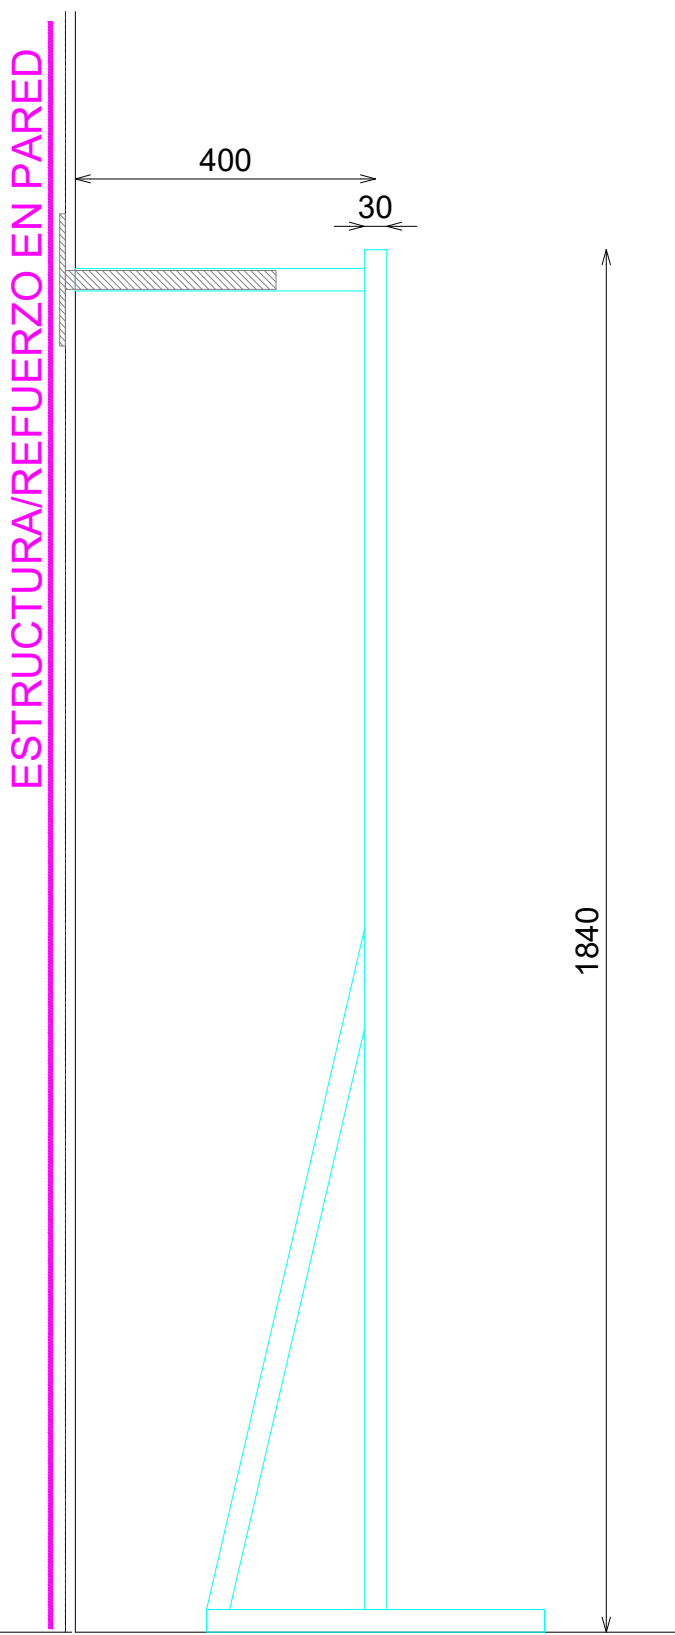

PERFIL

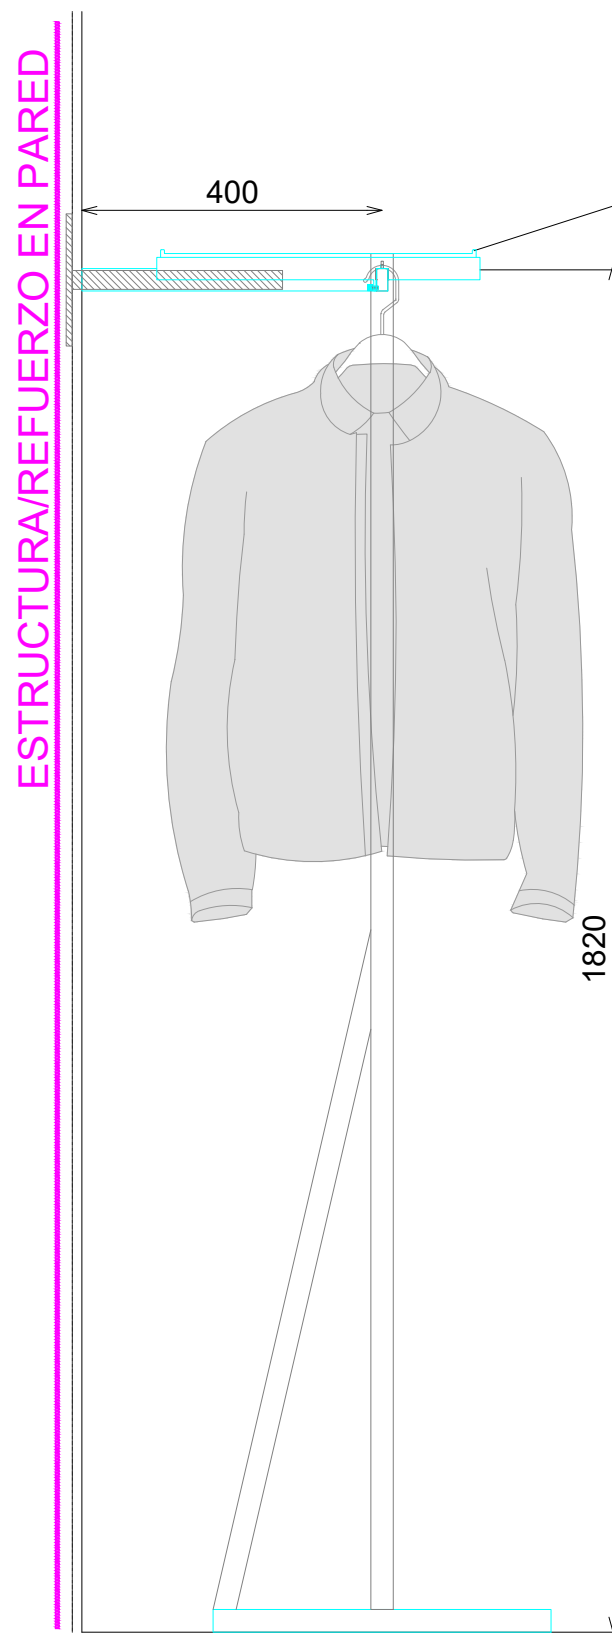


PERFIL SECCIONADO

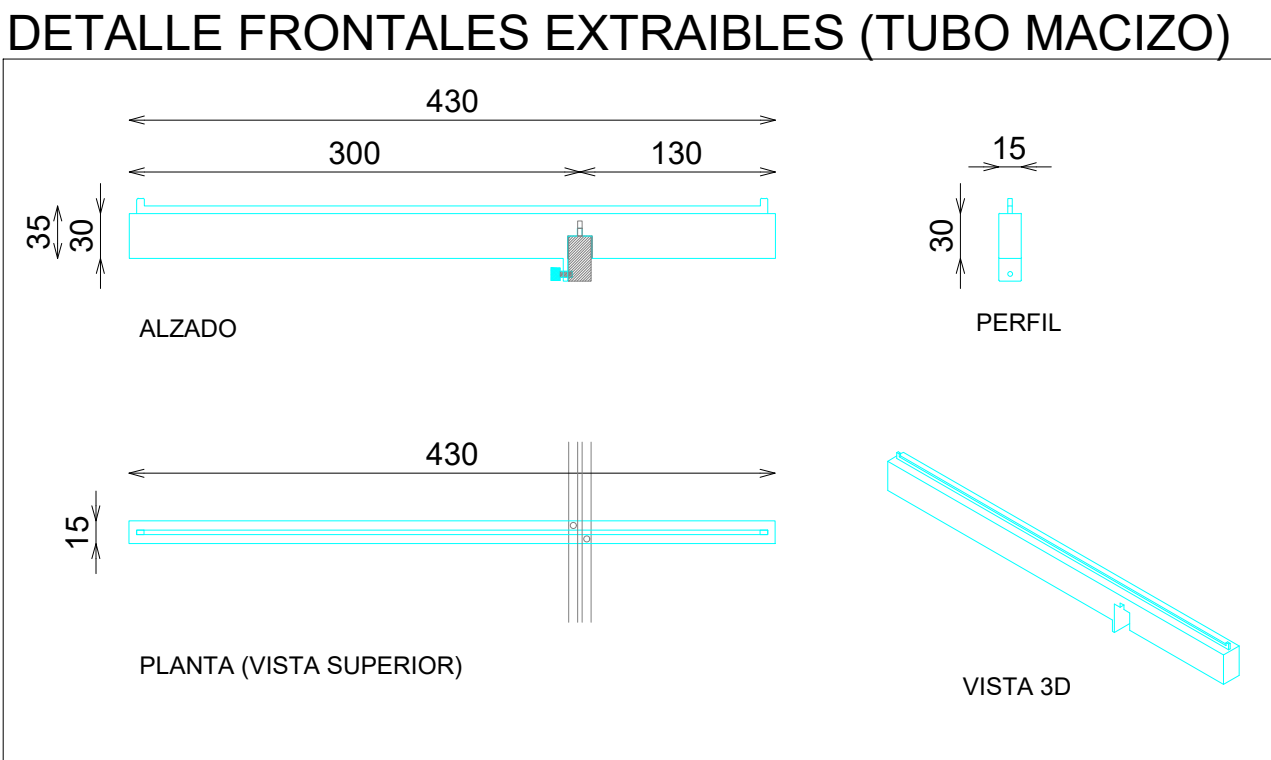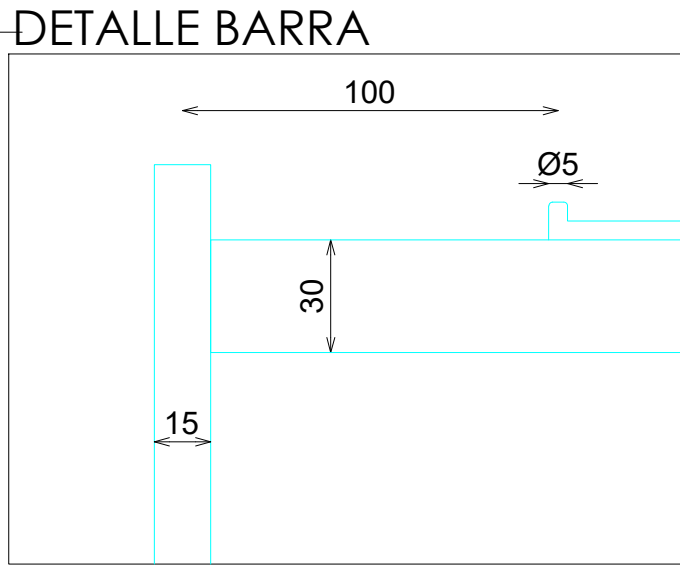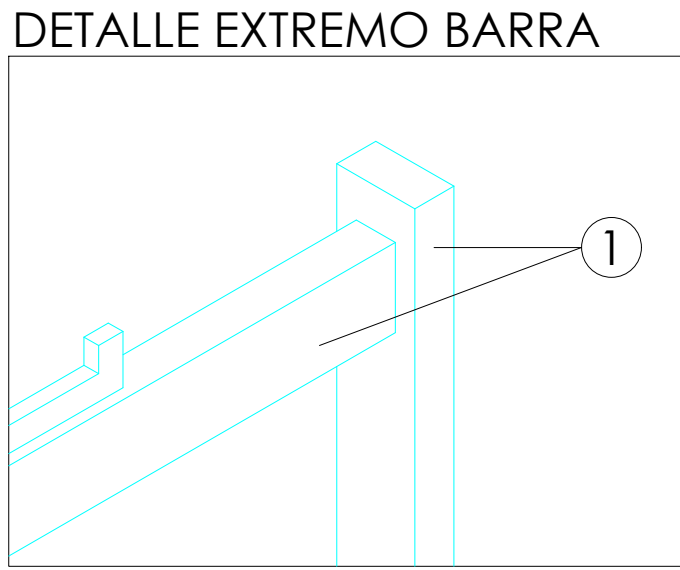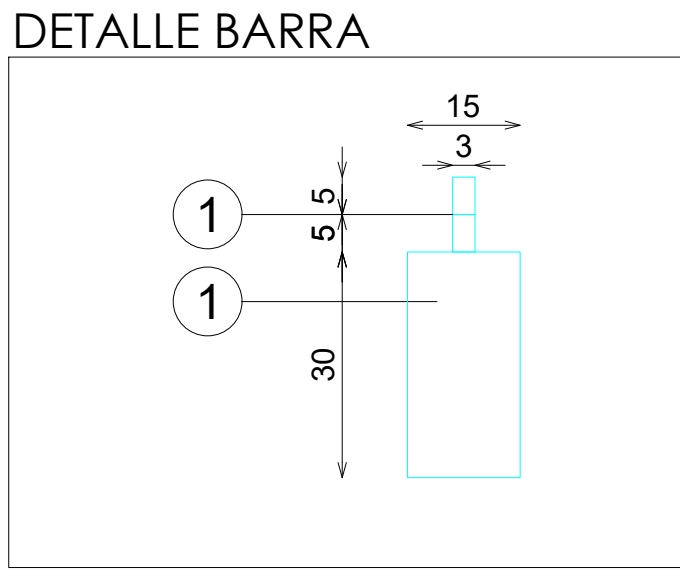


DOTACION

DESCRIPCION	Uds
FRONTAL EXTRAIBLE (TUBO MACIZO)	6

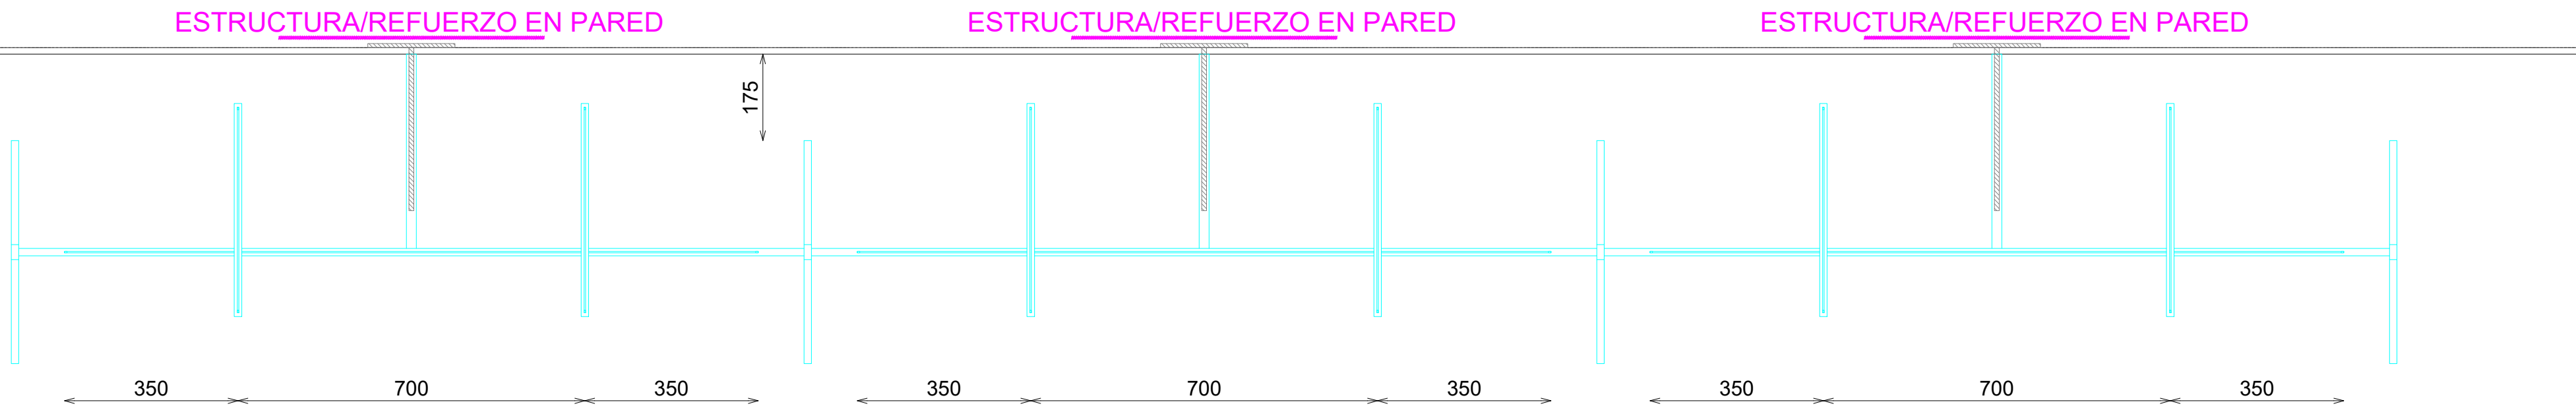

PLANTA

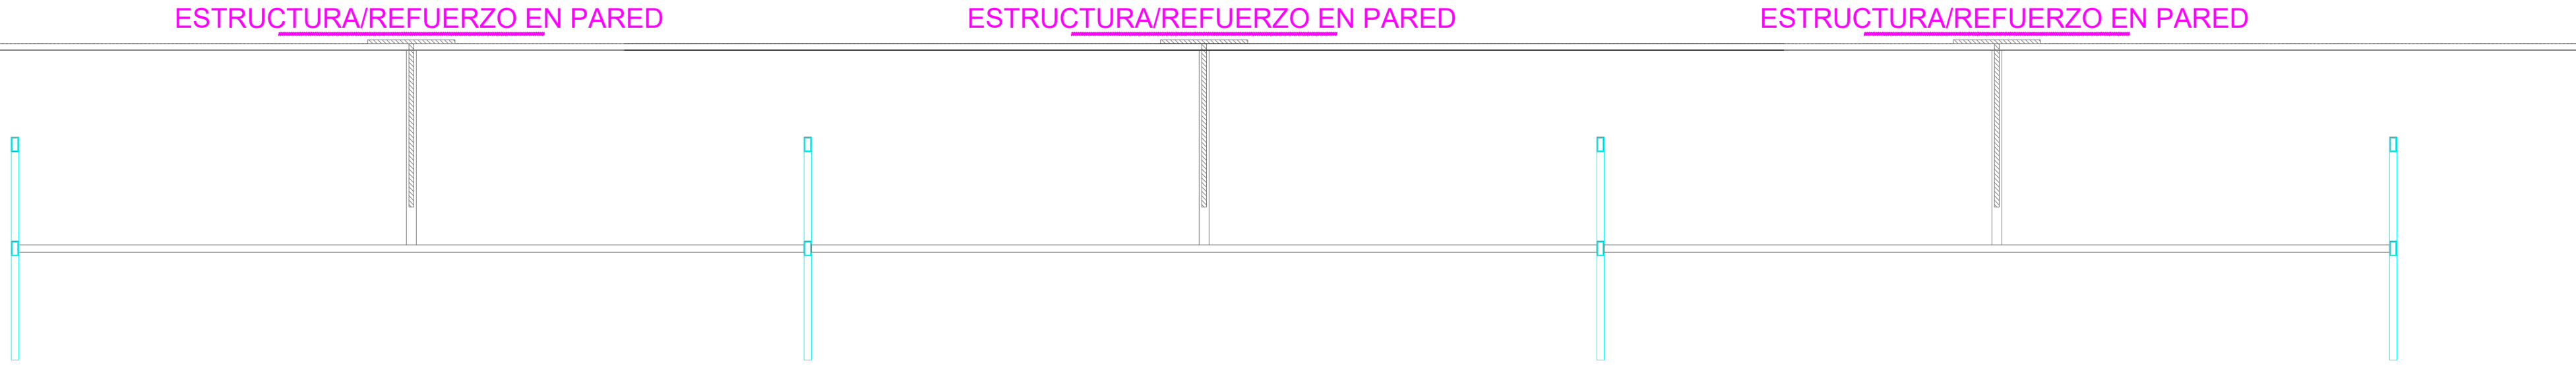

PLANTA SECCIONADA BASE

E: 1_20

Código: 25PCAMP032B
Matrícula: Cp-Athleticz Barra 3 Módulos 140xH182 Acero 225B
Versión: B
Fecha: 09/05/2025
Imagen: 225

Pag: 1_1

STUDIOZARA