



ACABADOS


- ① ACERO INOX SATINADO ESTANDAR. REF 2202

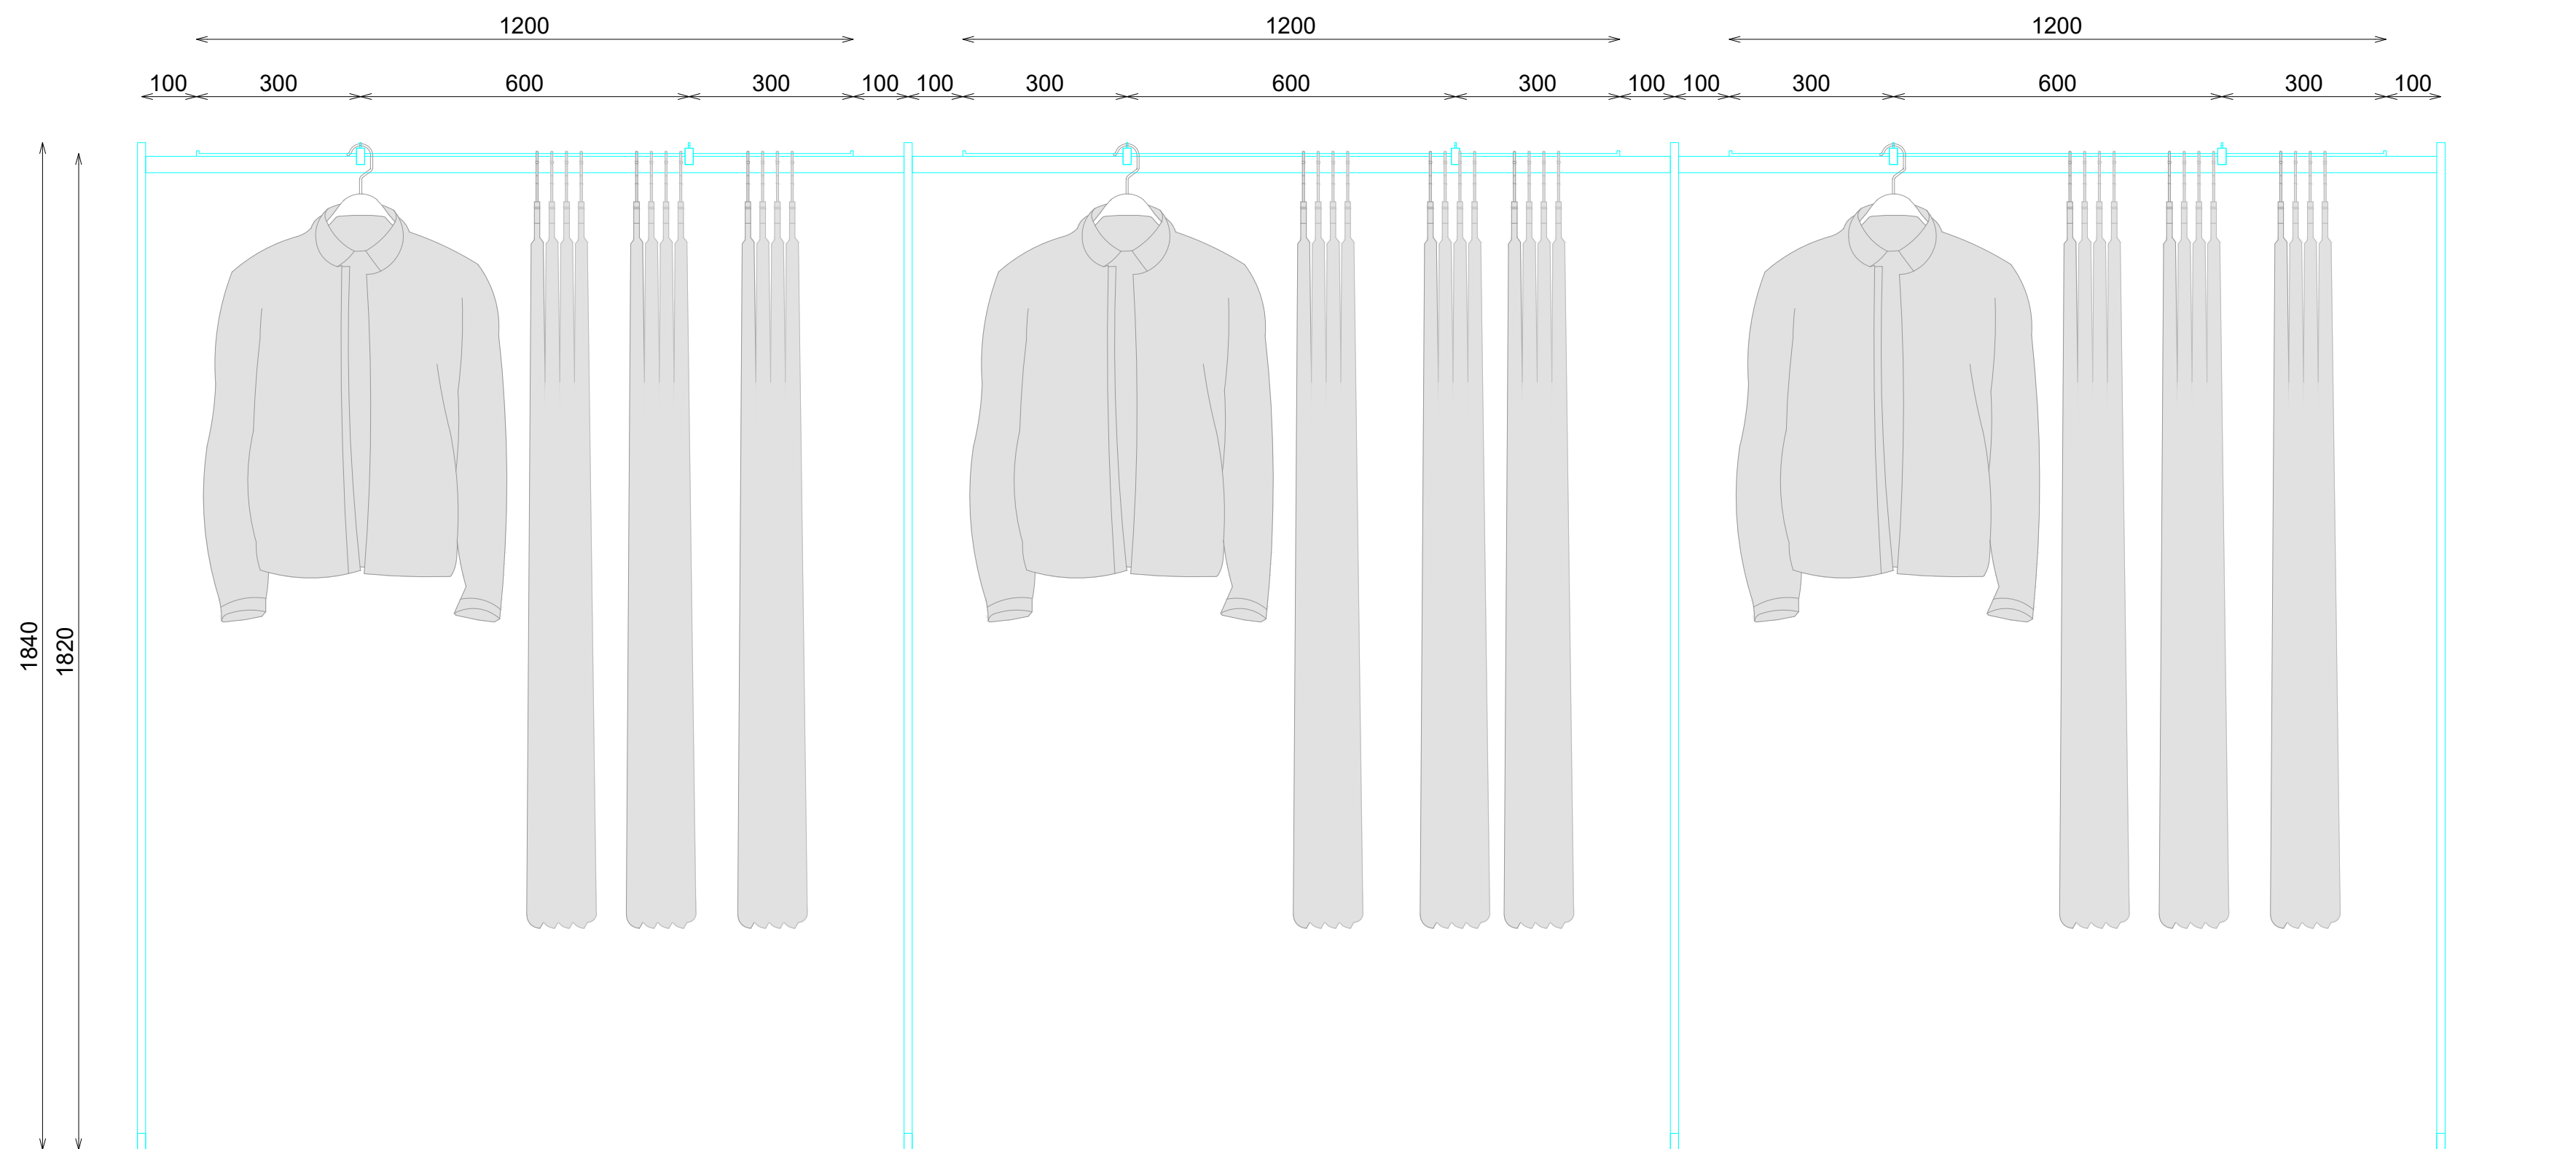


ALZADO SECCIONADO

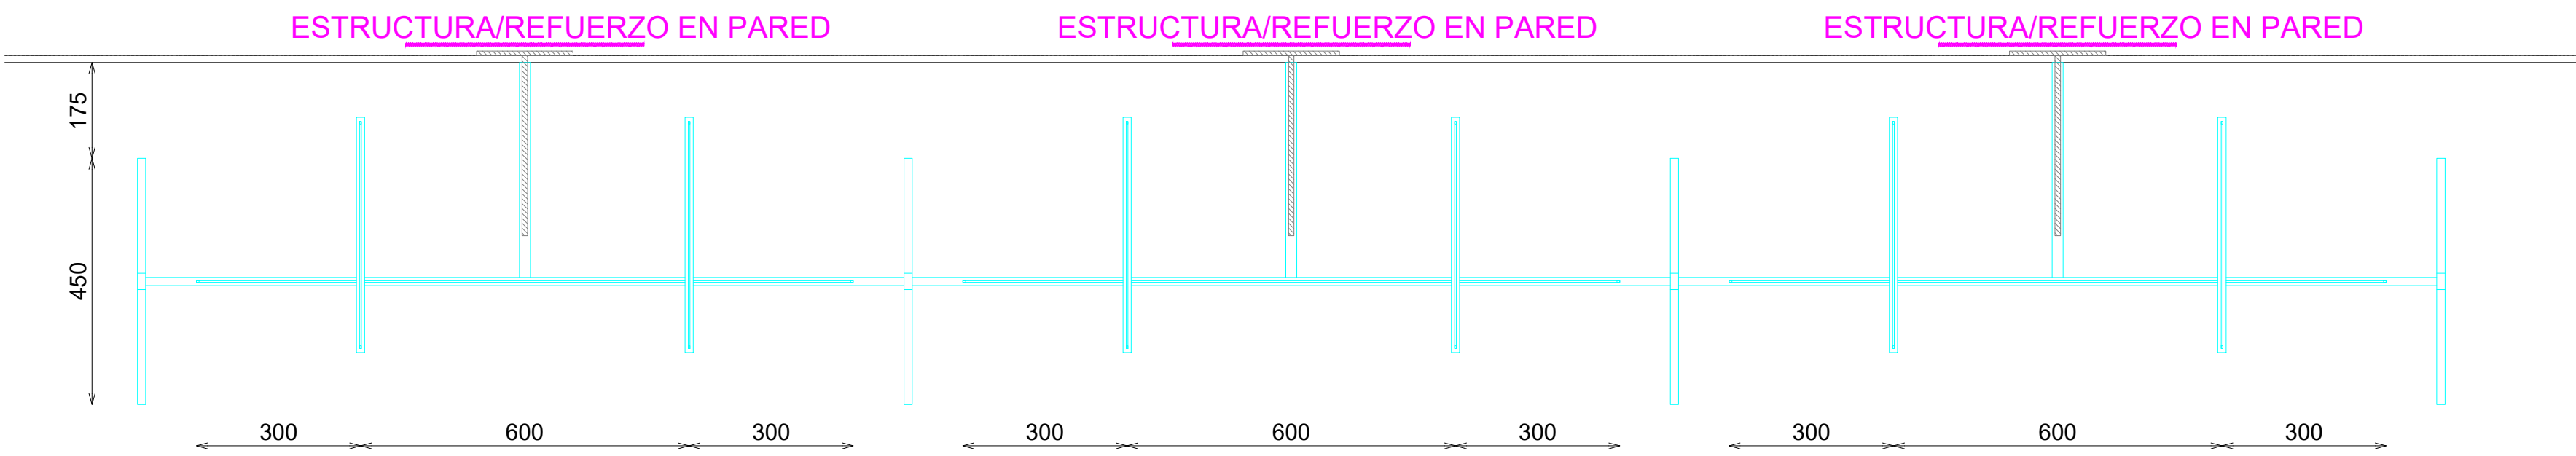


PLANTA

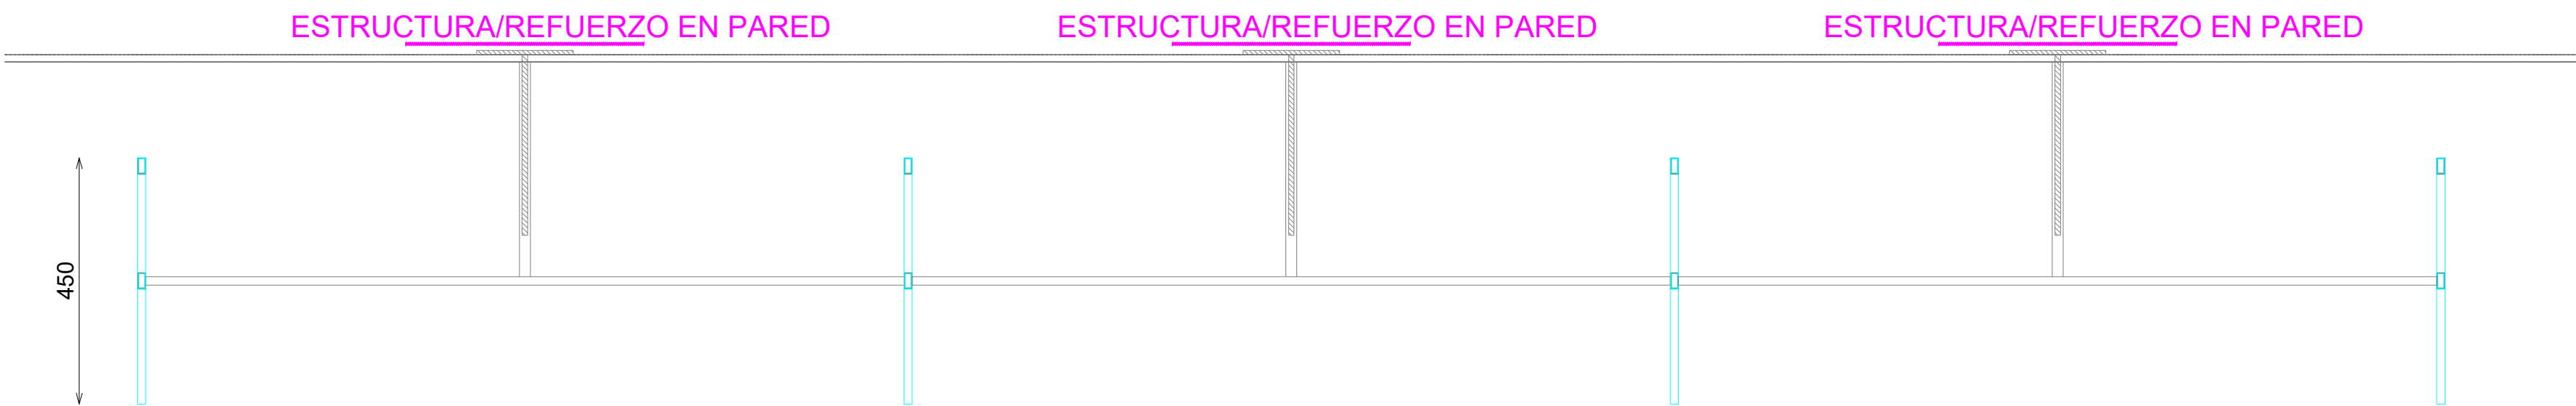




PLANTA SECCIONADA BASE

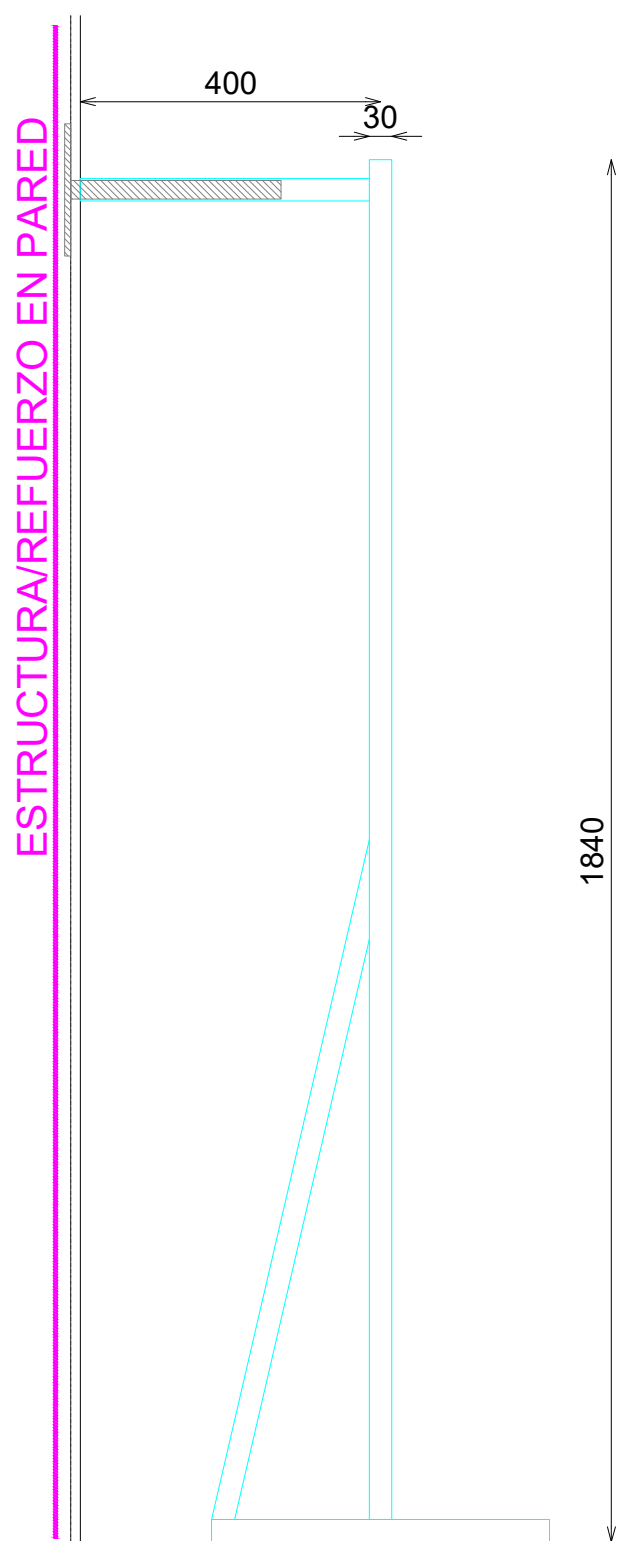


PERFIL

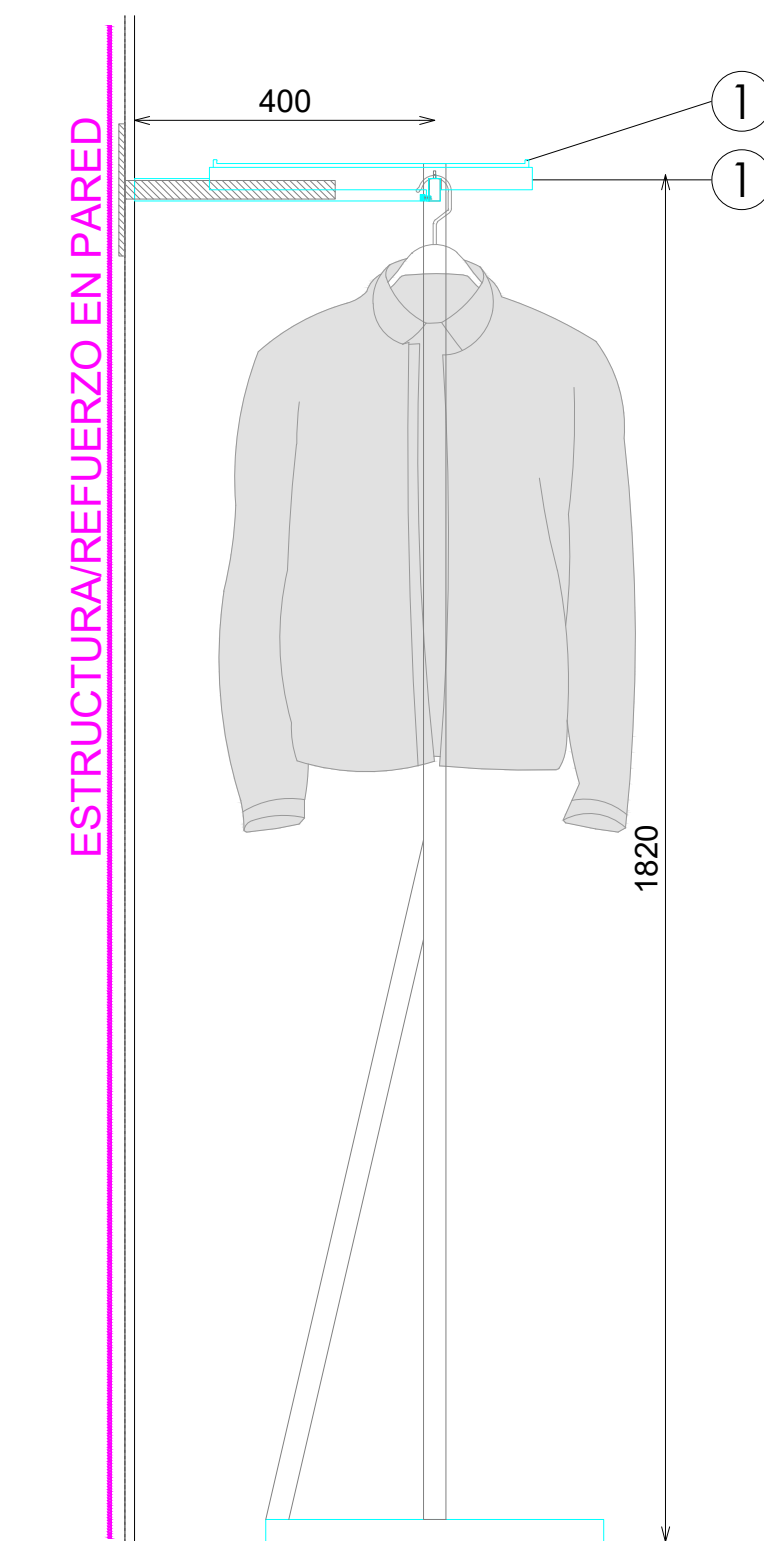

PERFIL SECCIONADO

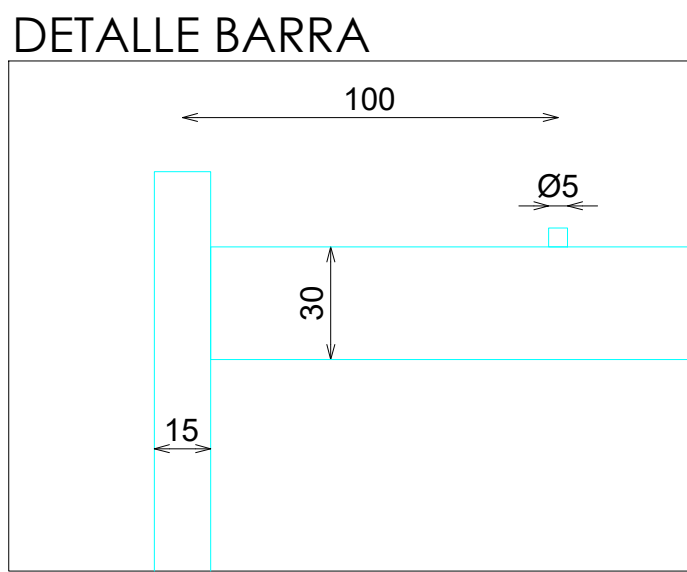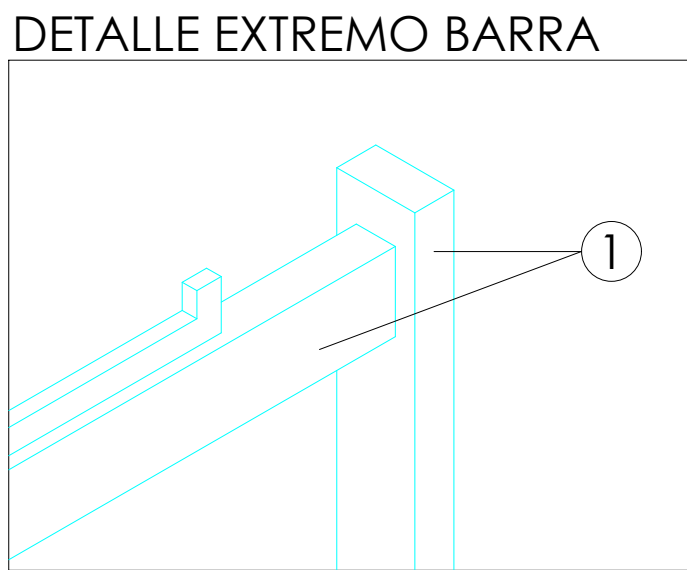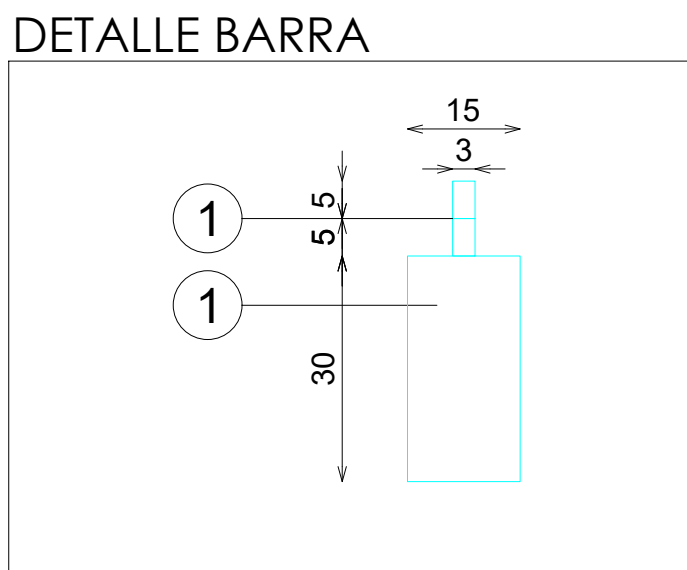

DETALLE FRONTALES EXTRAIBLES (TUBO MACIZO)

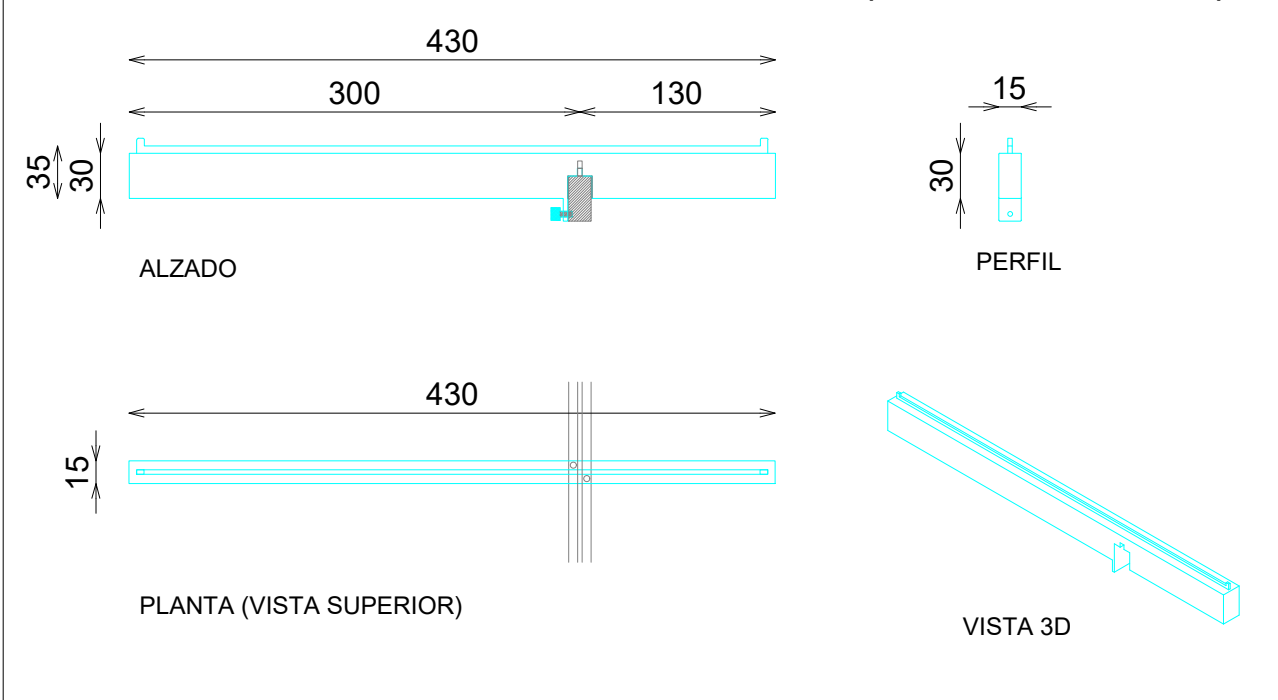

DOTACION

DESCRIPCION	Uds
FRONTAL EXTRAIBLE (TUBO MACIZO)	6