




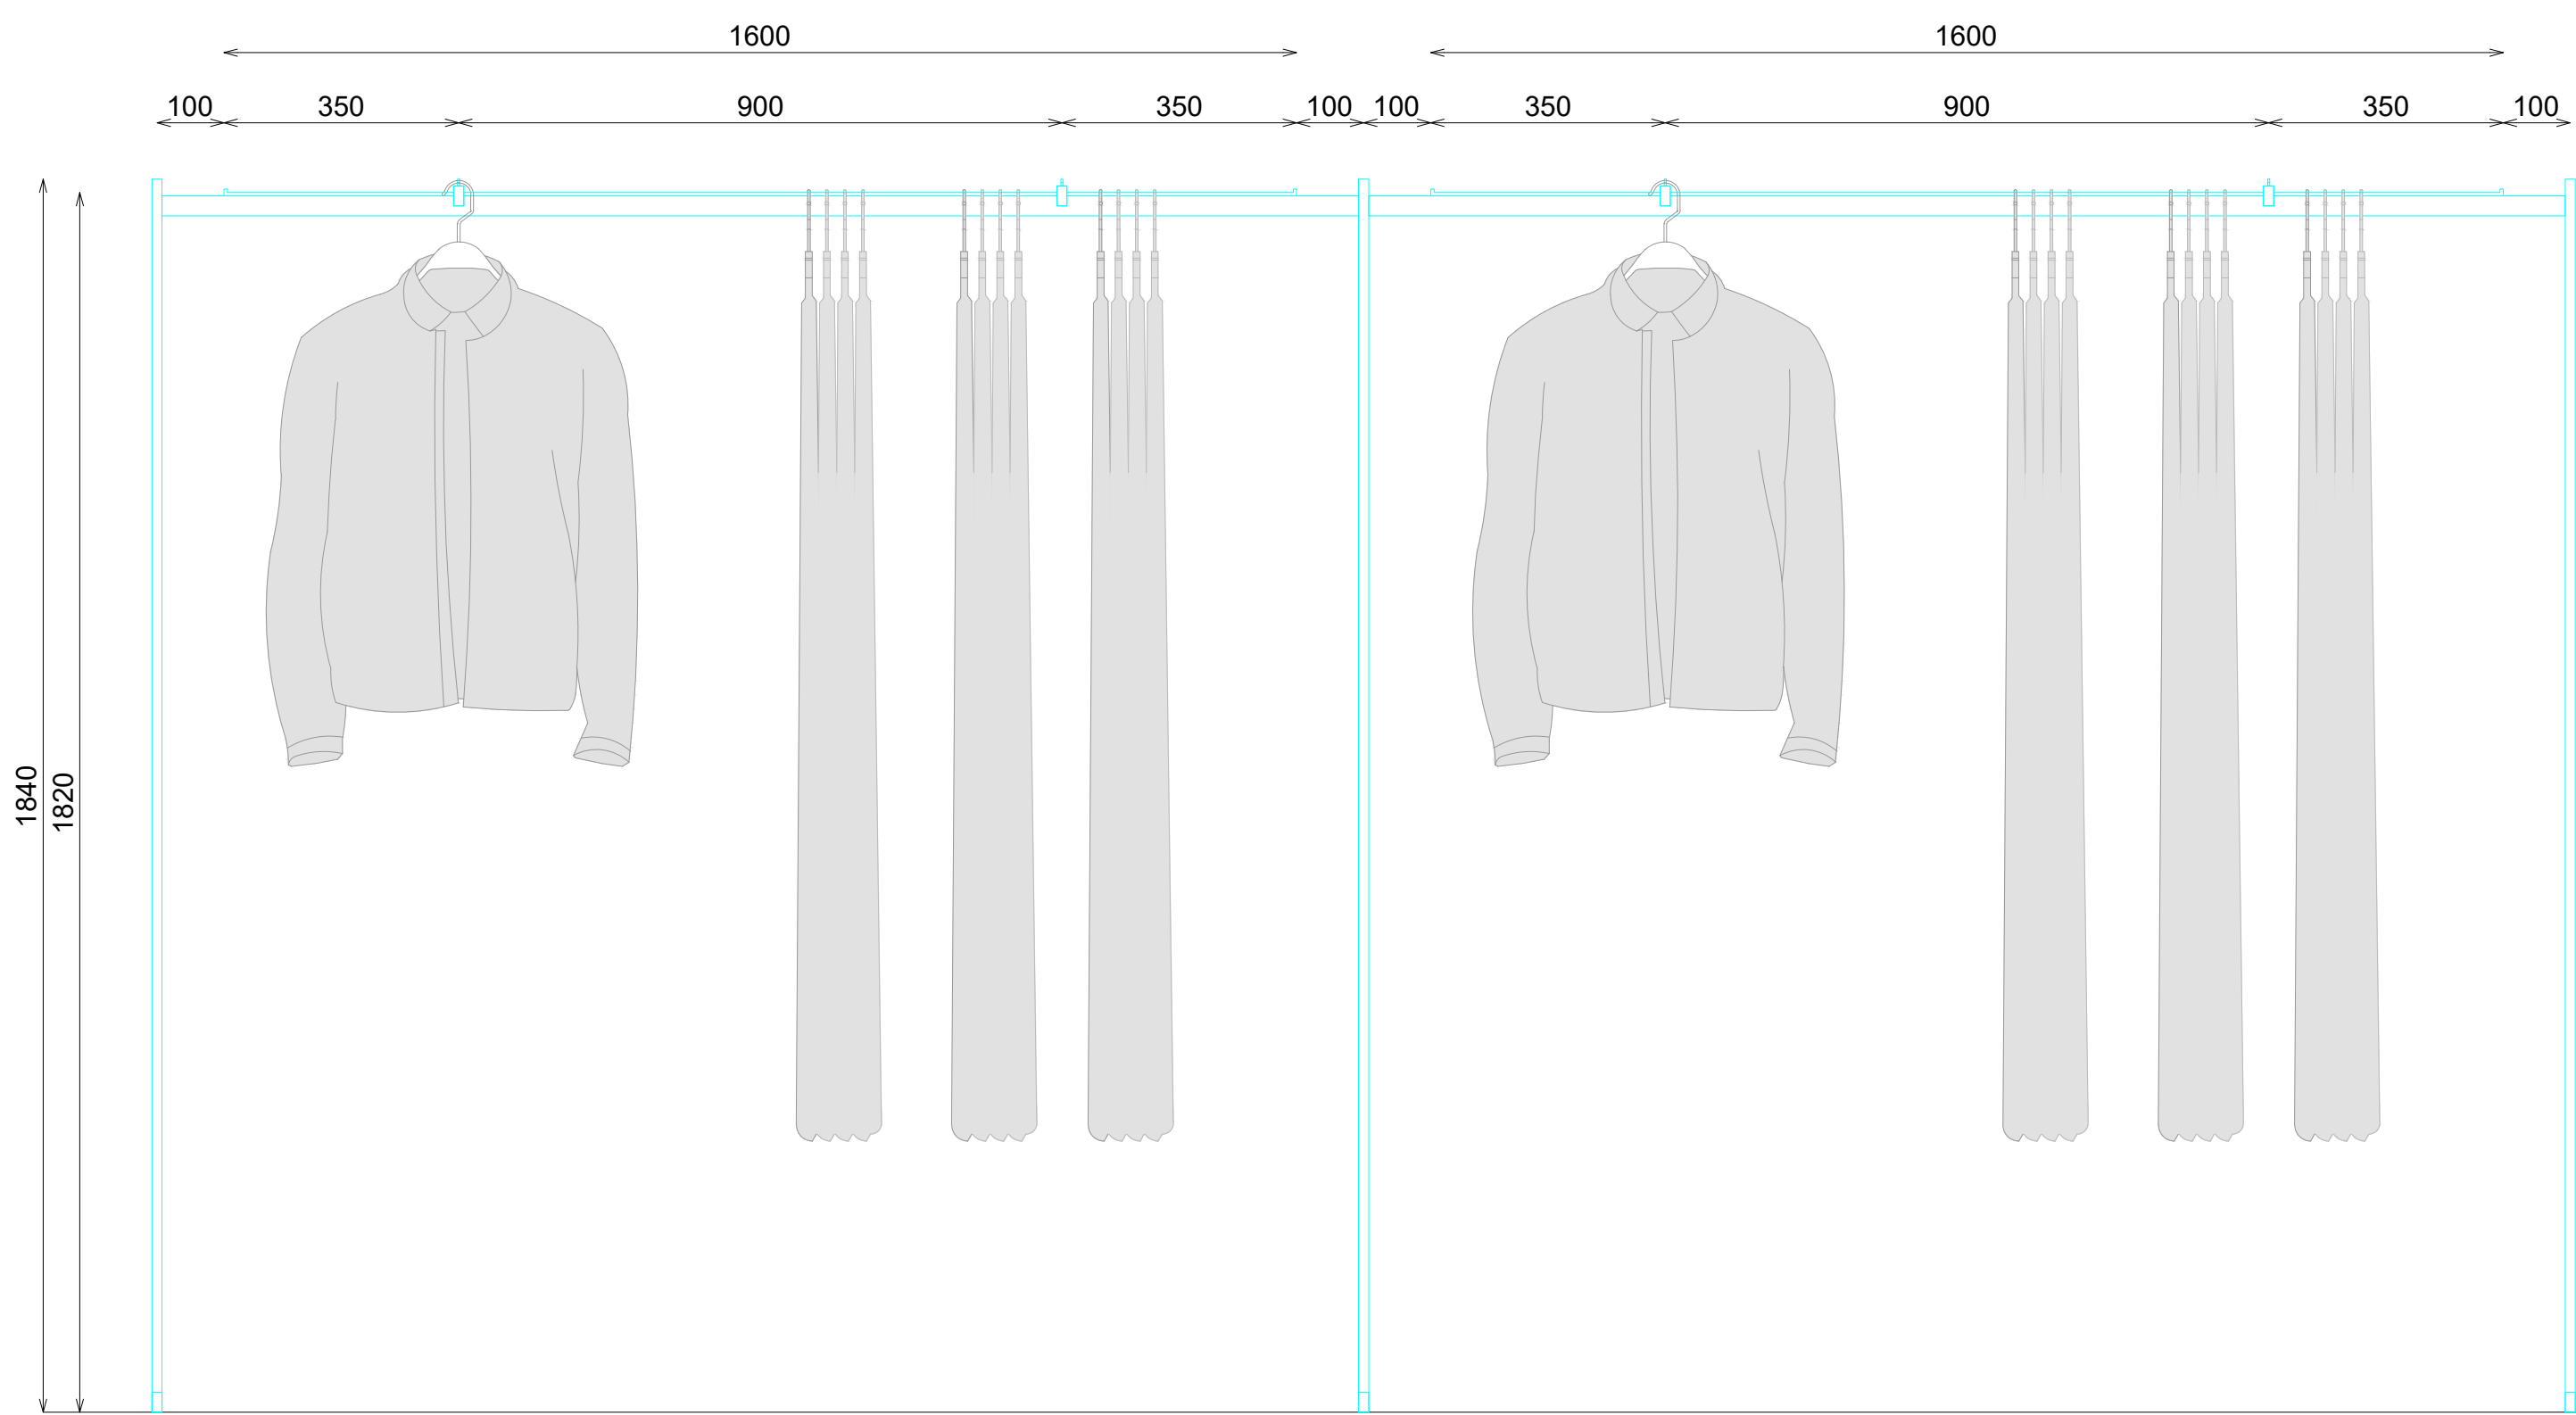

ALZADO SECCIONADO

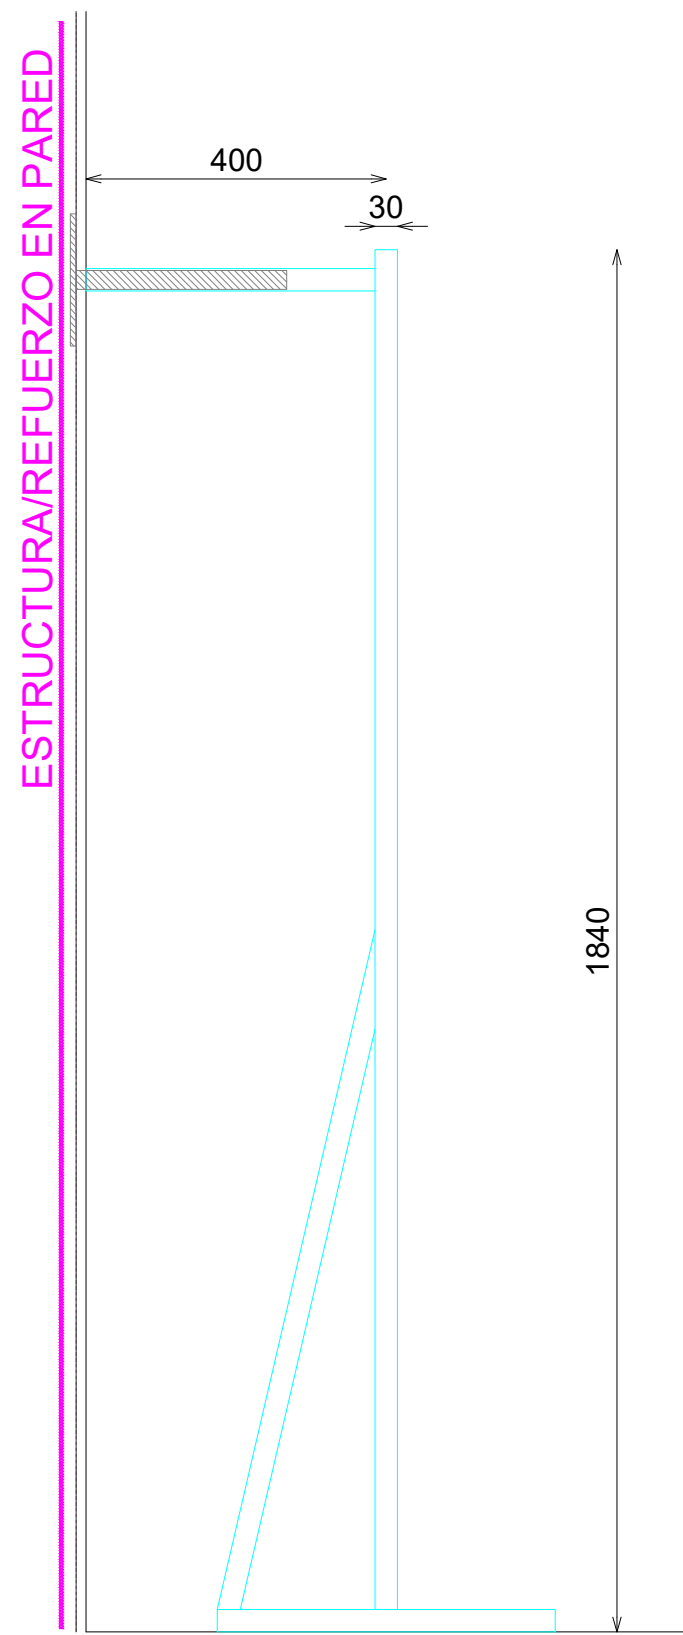




PERFIL

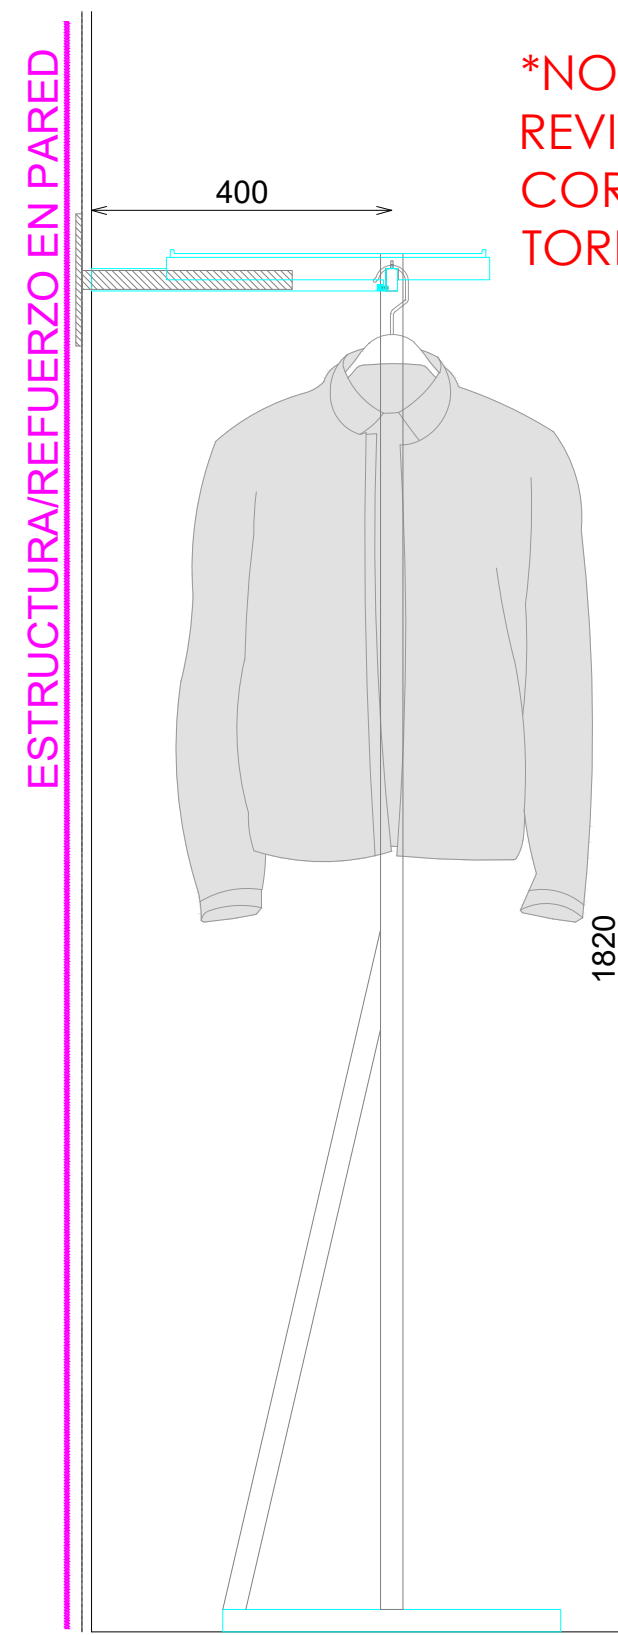


PERFIL SECCIONADO

ACABADOS
① ACERO INOX SATINADO ESTANDAR. REF 2202

*NOTA:
REVISAR QUE TODOS LOS FRONTALES ENCAJAN Y QUEDAN FIJADOS
CORRECTAMENTE, INCLUYENDO PASADORES SUPERIORES Y
TORNILLO POSTERIOR

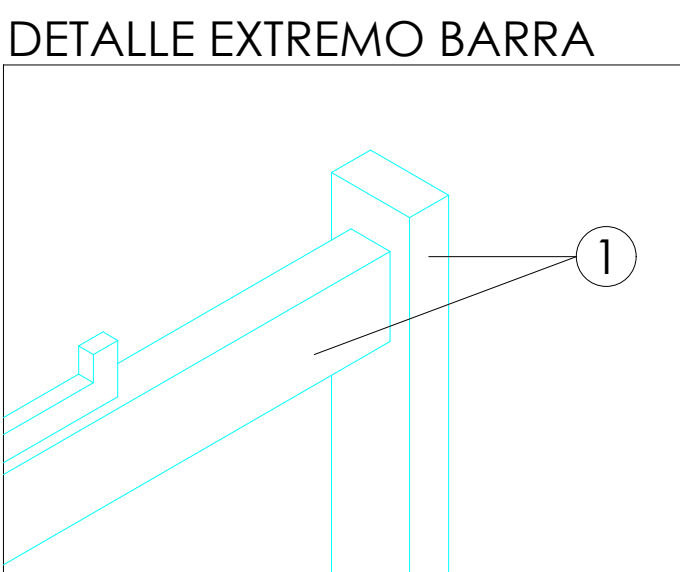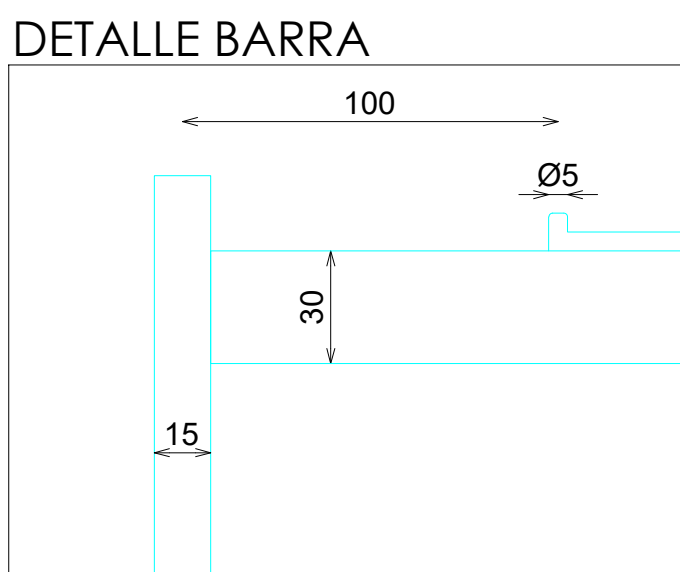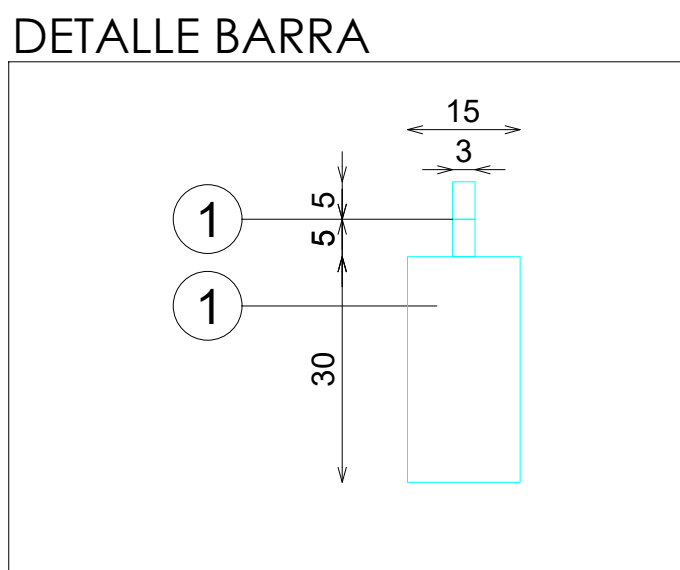


DETALLE FRONTALES EXTRAIBLES (TUBO MACIZO)

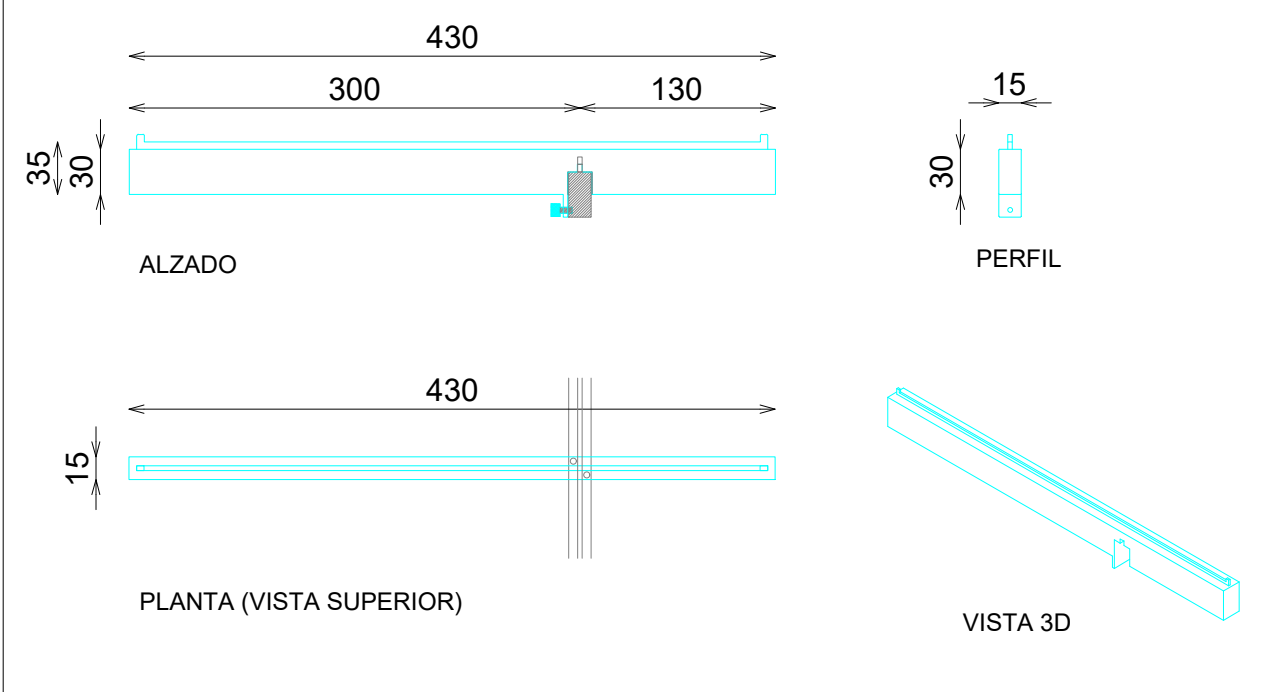


DOTACION

DESCRIPCION	Uds
FRONTAL EXTRAIBLE (TUBO MACIZO)	4

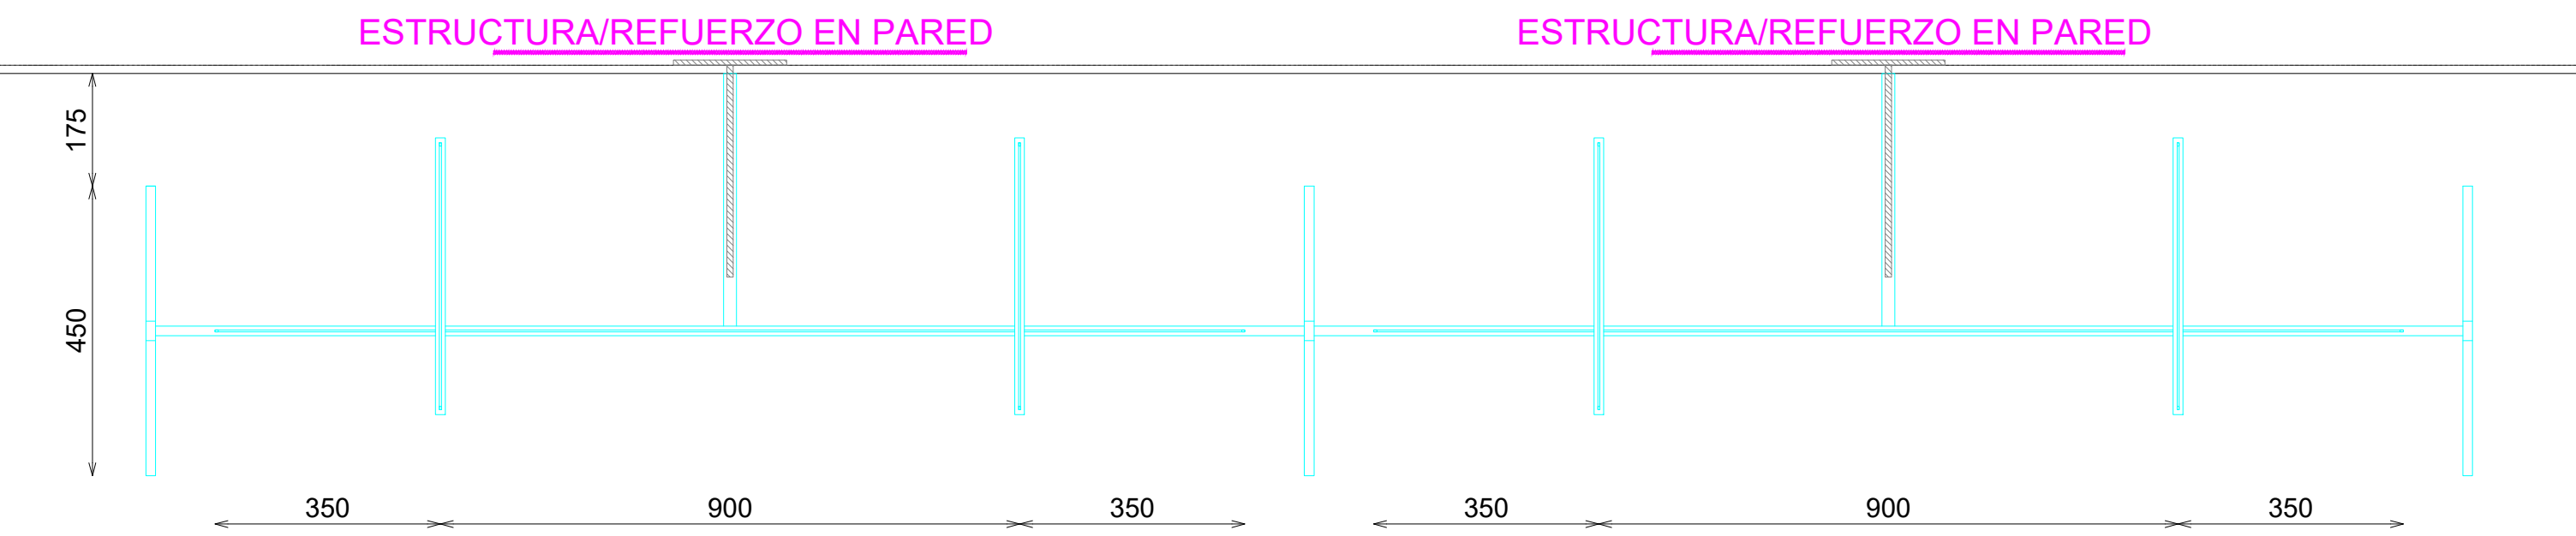

PLANTA

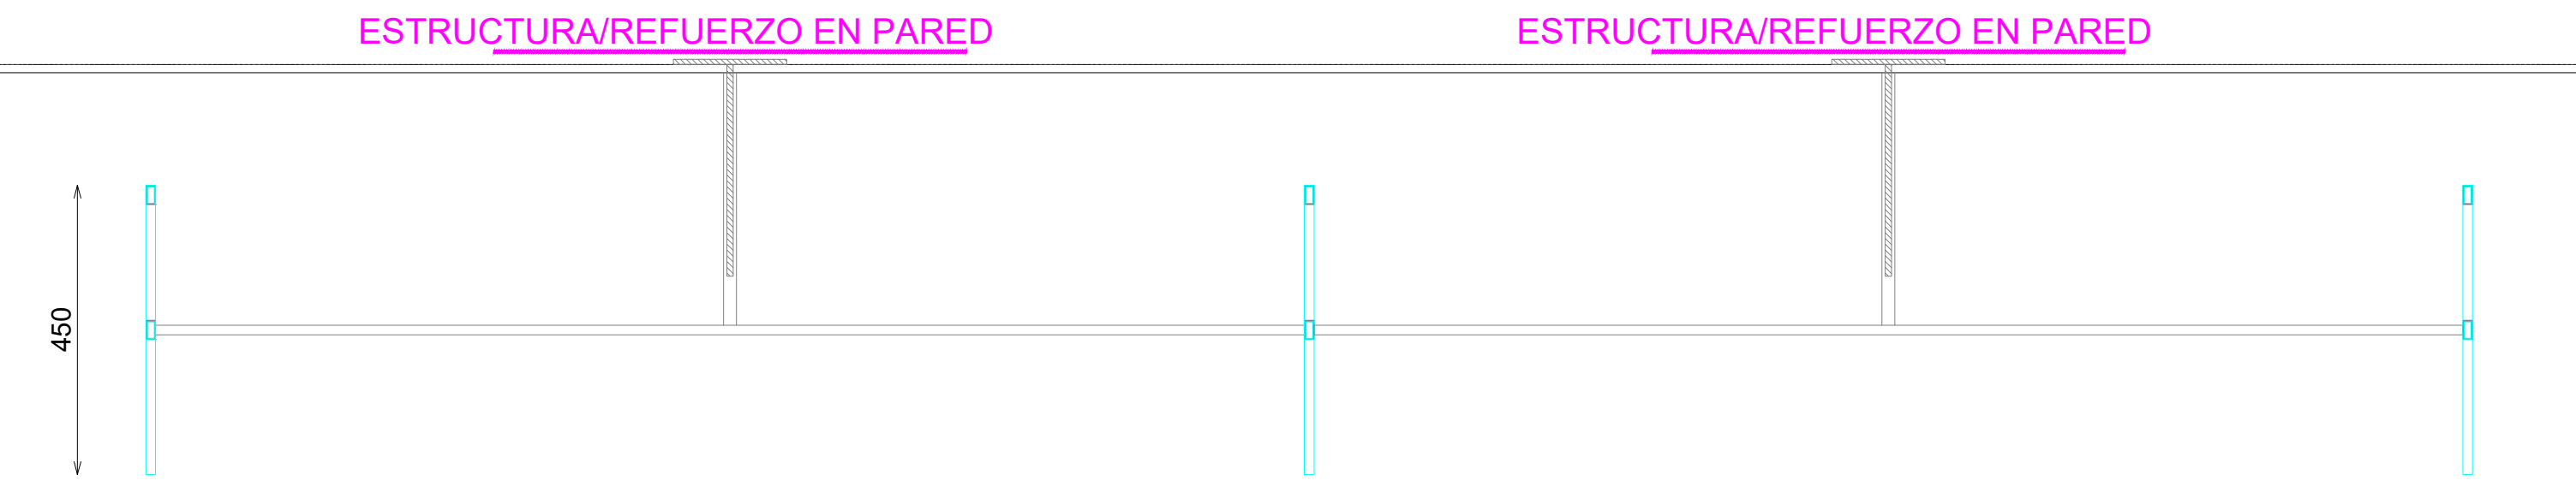

PLANTA SECCIONADA BASE

E: 1_20

Pag: 1_1

Código: 25PCAMP028B
Matrícula: Cp-Athleticz Barra 2 Módulos 160xH182 Acero 225B
Versión: B
Fecha: 09/05/2025
Imagen: 225