



CABALLERO
PERIMETRAL


ATHLETICZ BARRA 1 MODULO 210xH182 ACERO

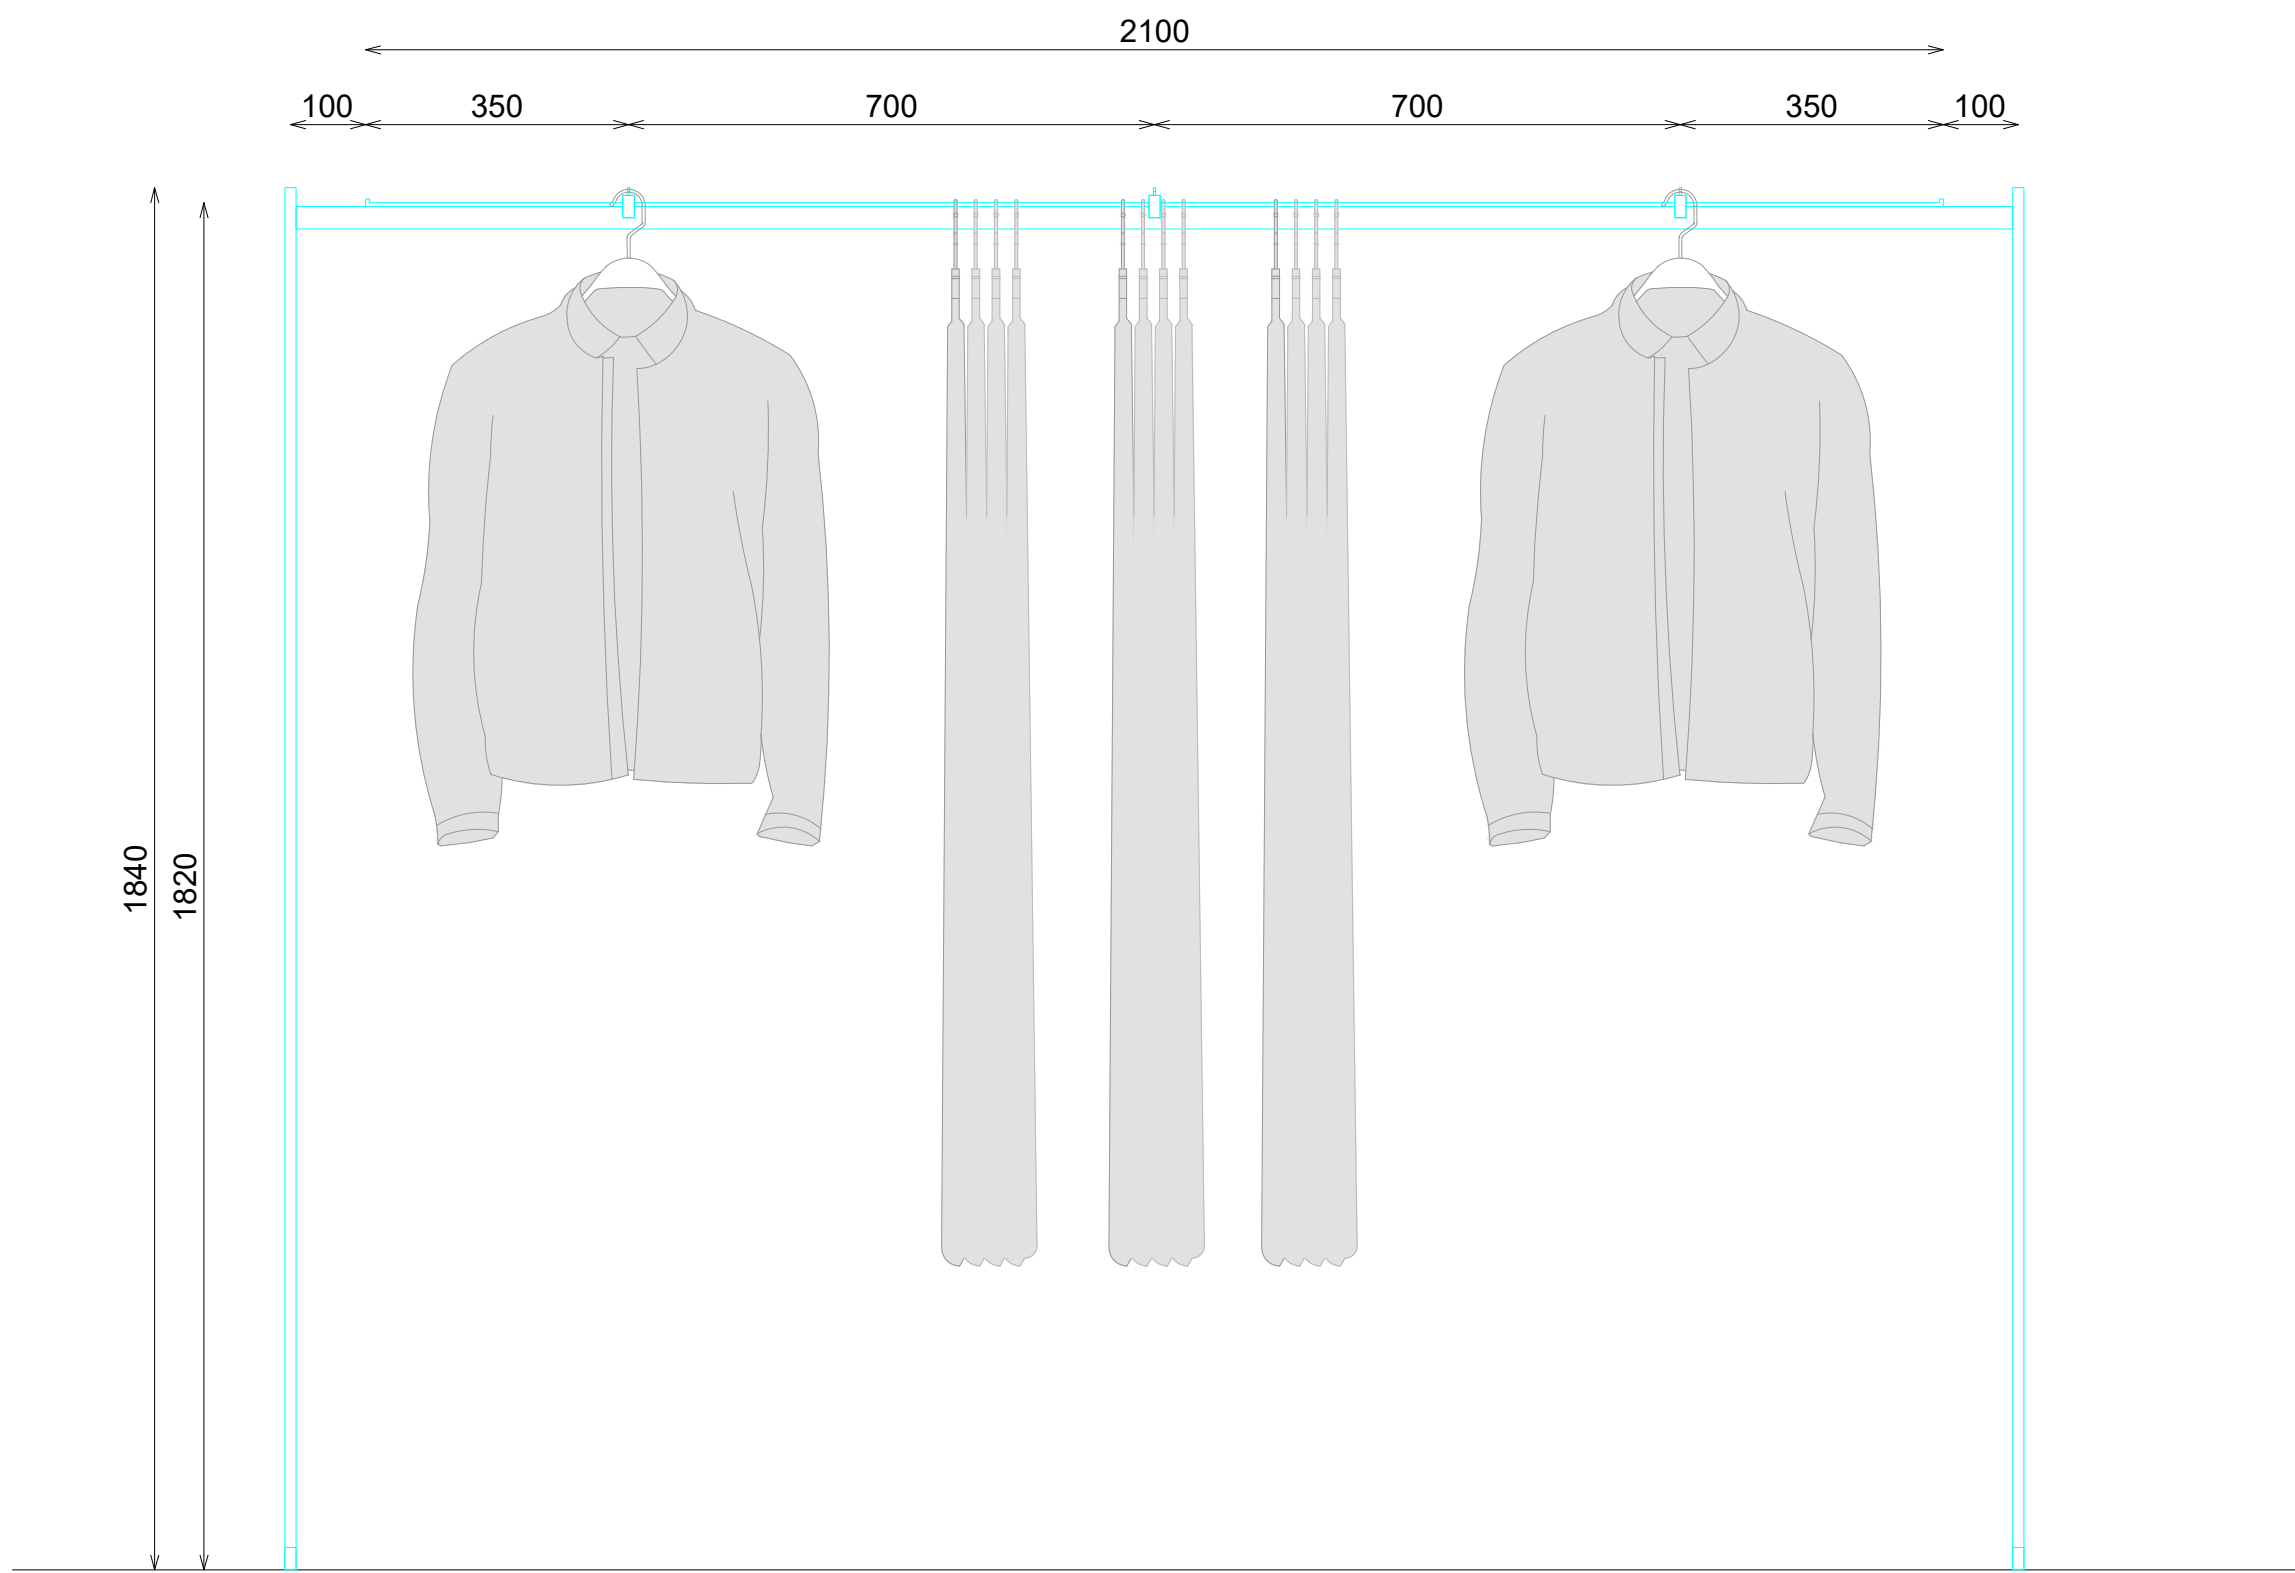


ALZADO SECCIONADO

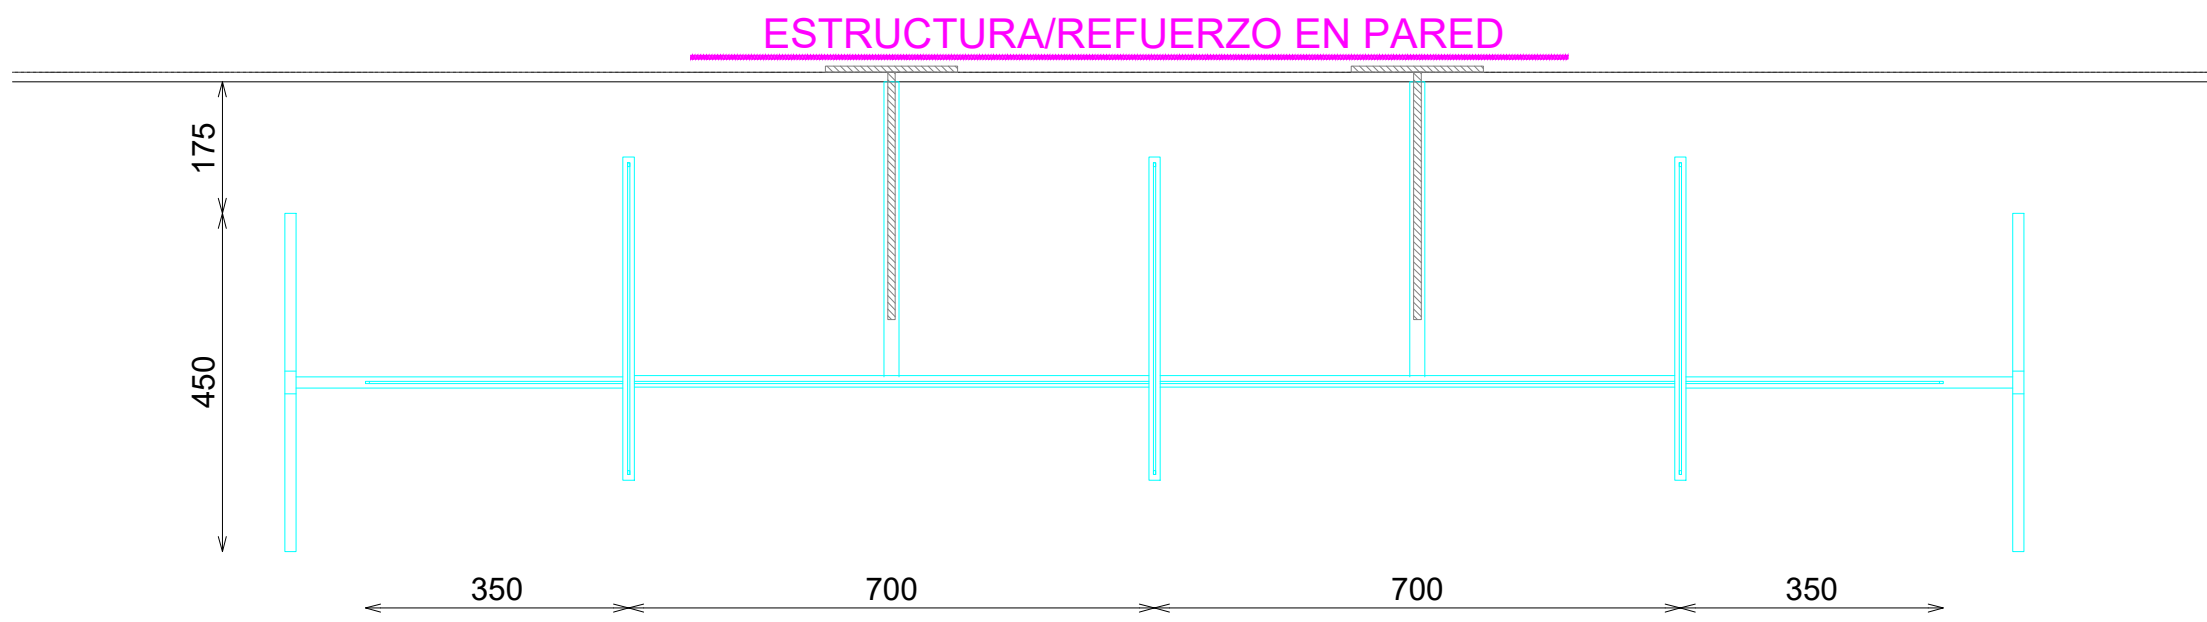


PLANTA

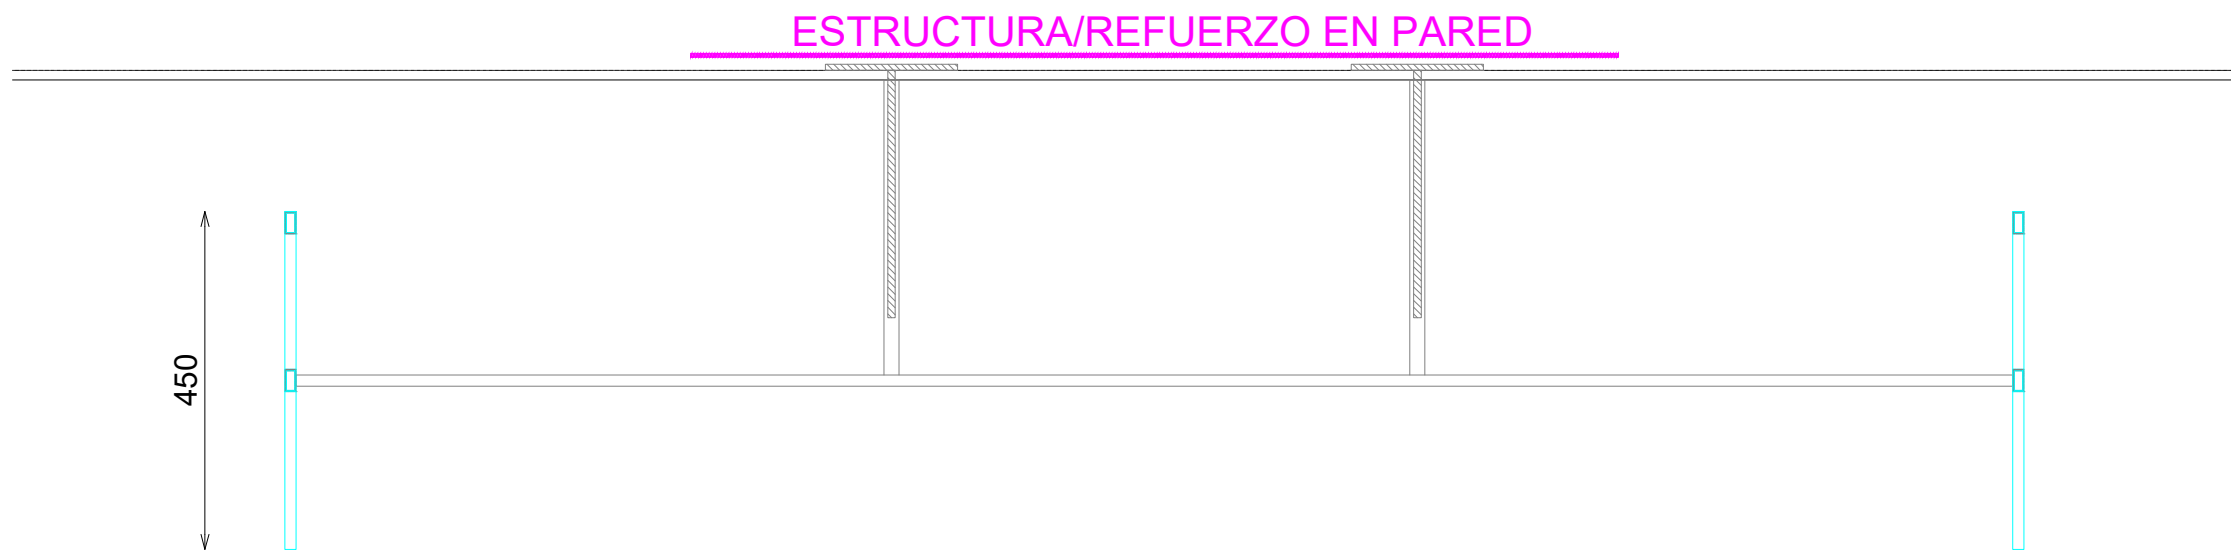

PLANTA SECCIONADA BASE

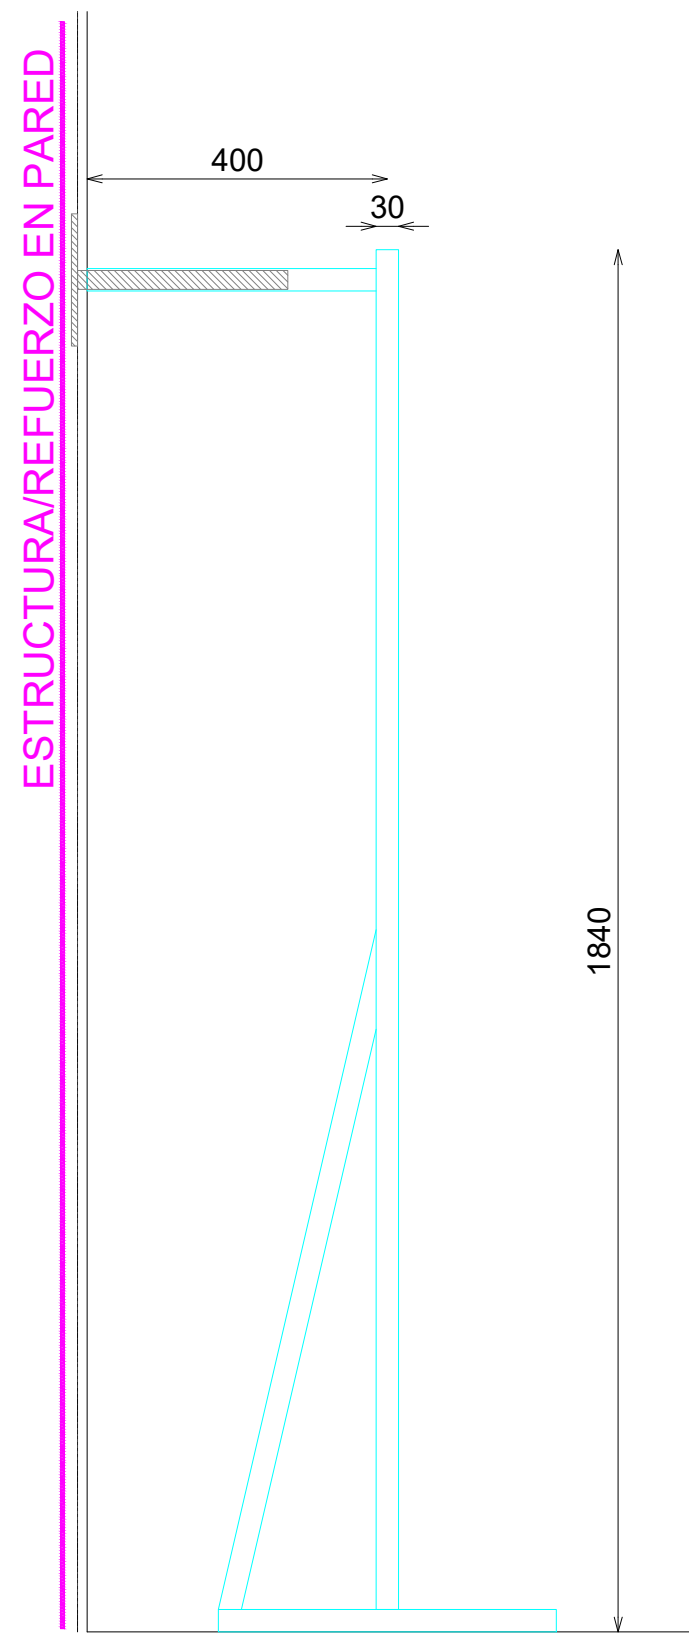

PERFIL

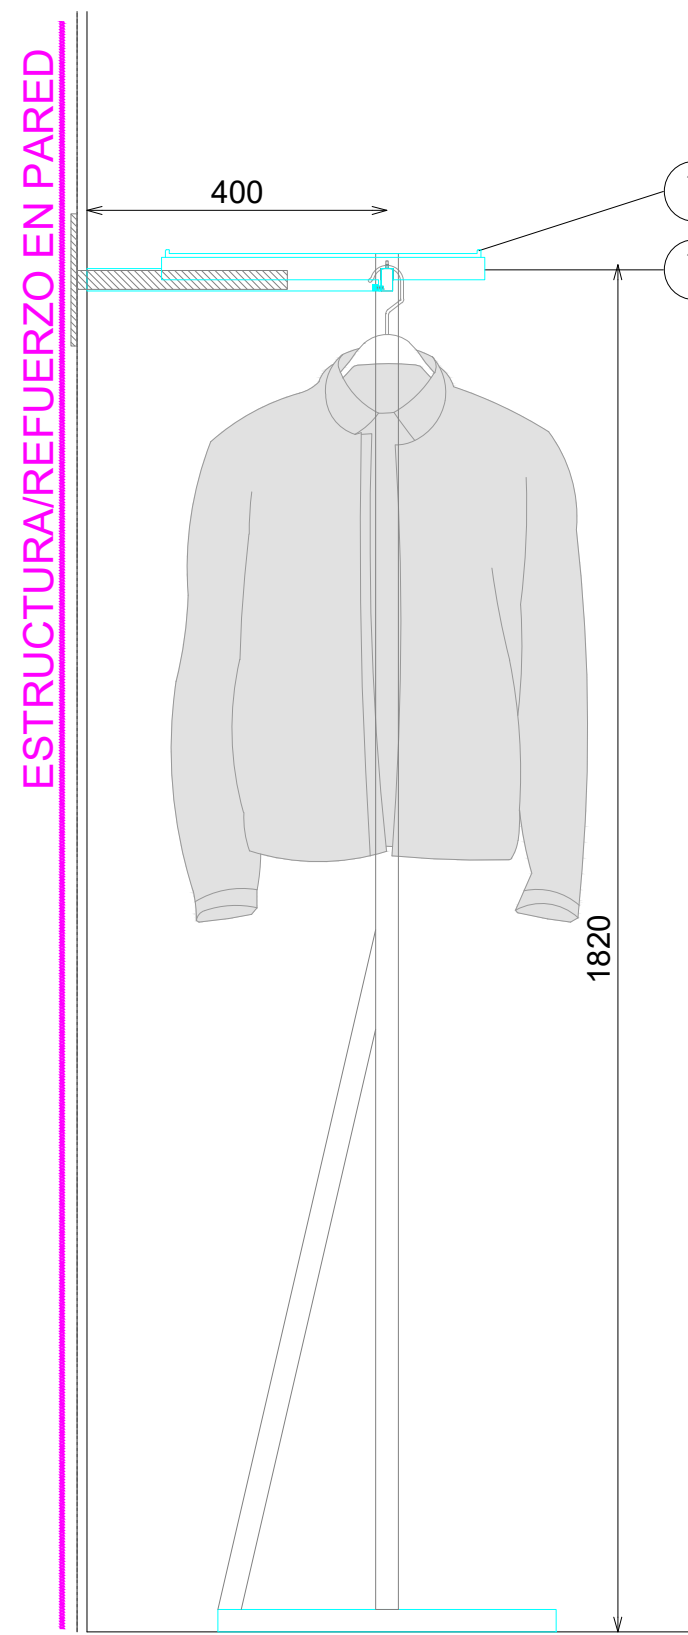


PERFIL SECCIONADO

ACABADOS


① ACERO INOX SATINADO ESTANDAR. REF 2202

***NOTA:**
REVISAR QUE TODOS LOS FRONTALES ENCAJAN Y QUEDAN FIJADOS CORRECTAMENTE, INCLUYENDO PASADORES SUPERIORES Y TORNILLO POSTERIOR


DETALLE BARRA

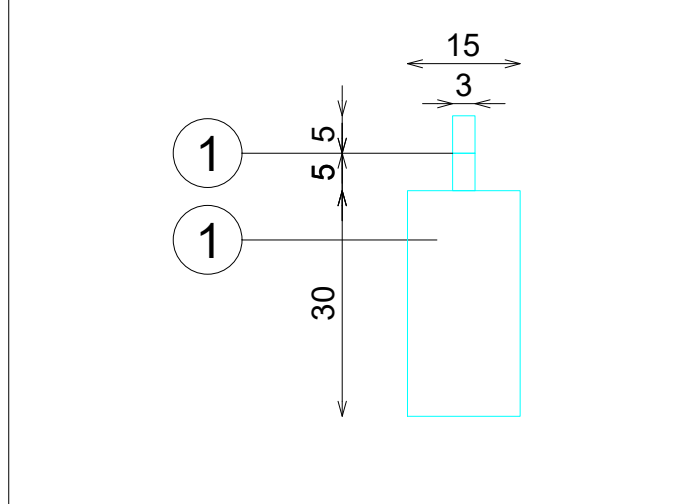


DETALLE EXTREMO BARRA

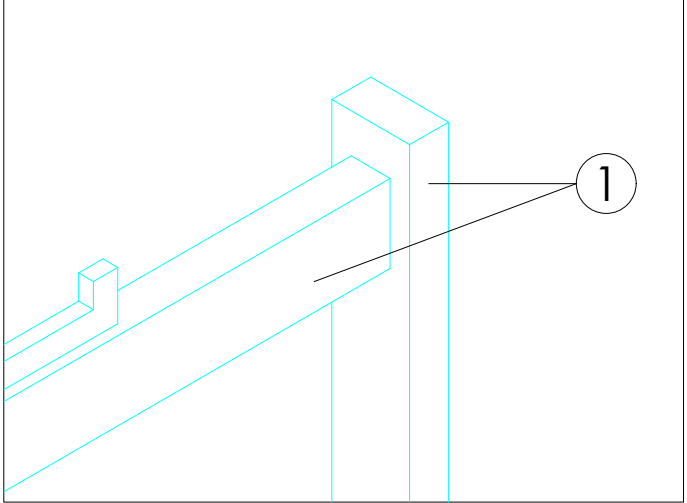

DETALLE BARRA

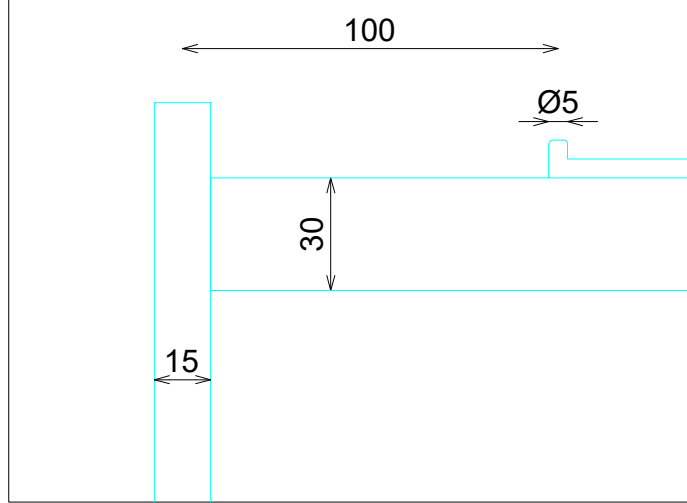

DETALLE FRONTALES EXTRAIBLES (TUBO MACIZO)

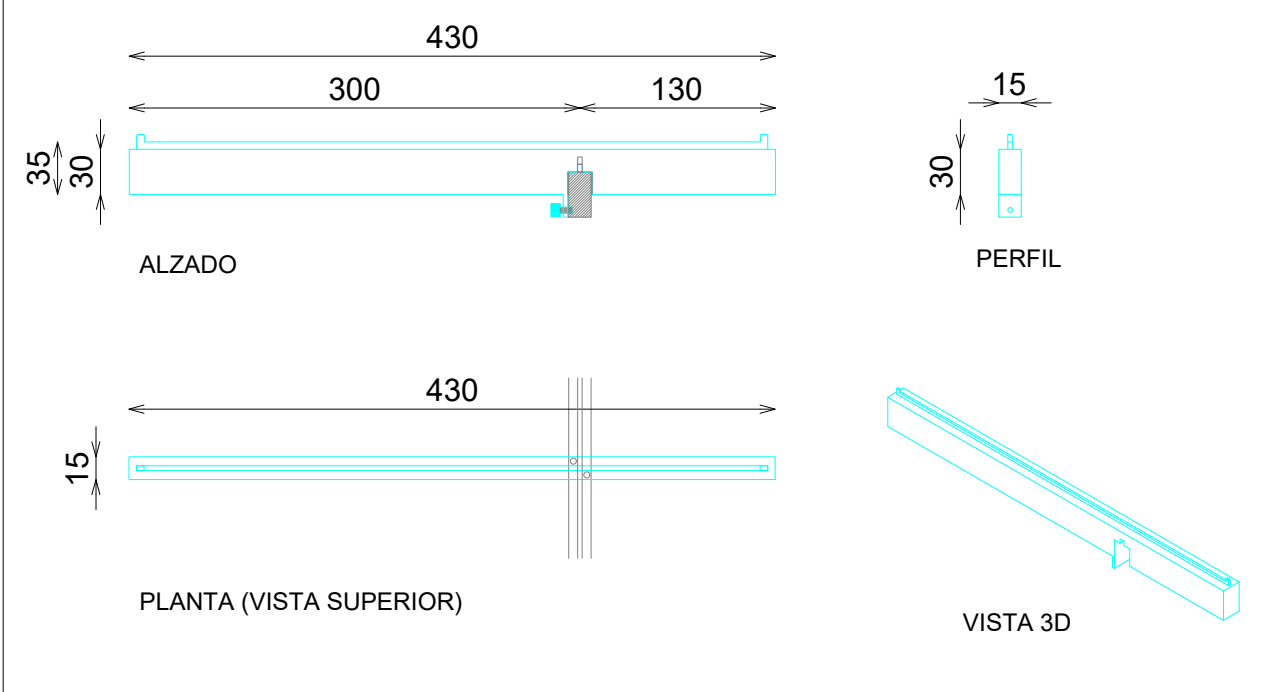

DOTACION

DESCRIPCION	Uds
FRONTAL EXTRAIBLE (TUBO MACIZO)	3