

CABALLERO
PERIMETRAL


ATHLETICZ BARRA 1 MODULO 160xH182 ACERO

ACABADOS


- ① ACERO INOX SATINADO ESTANDAR. REF 2202

***NOTA:**
REVISAR QUE TODOS LOS FRONTALES ENCAJAN Y QUEDAN FIJADOS CORRECTAMENTE, INCLUYENDO PASADORES SUPERIORES Y TORNILLO POSTERIOR


ALZADO SECCIONADO

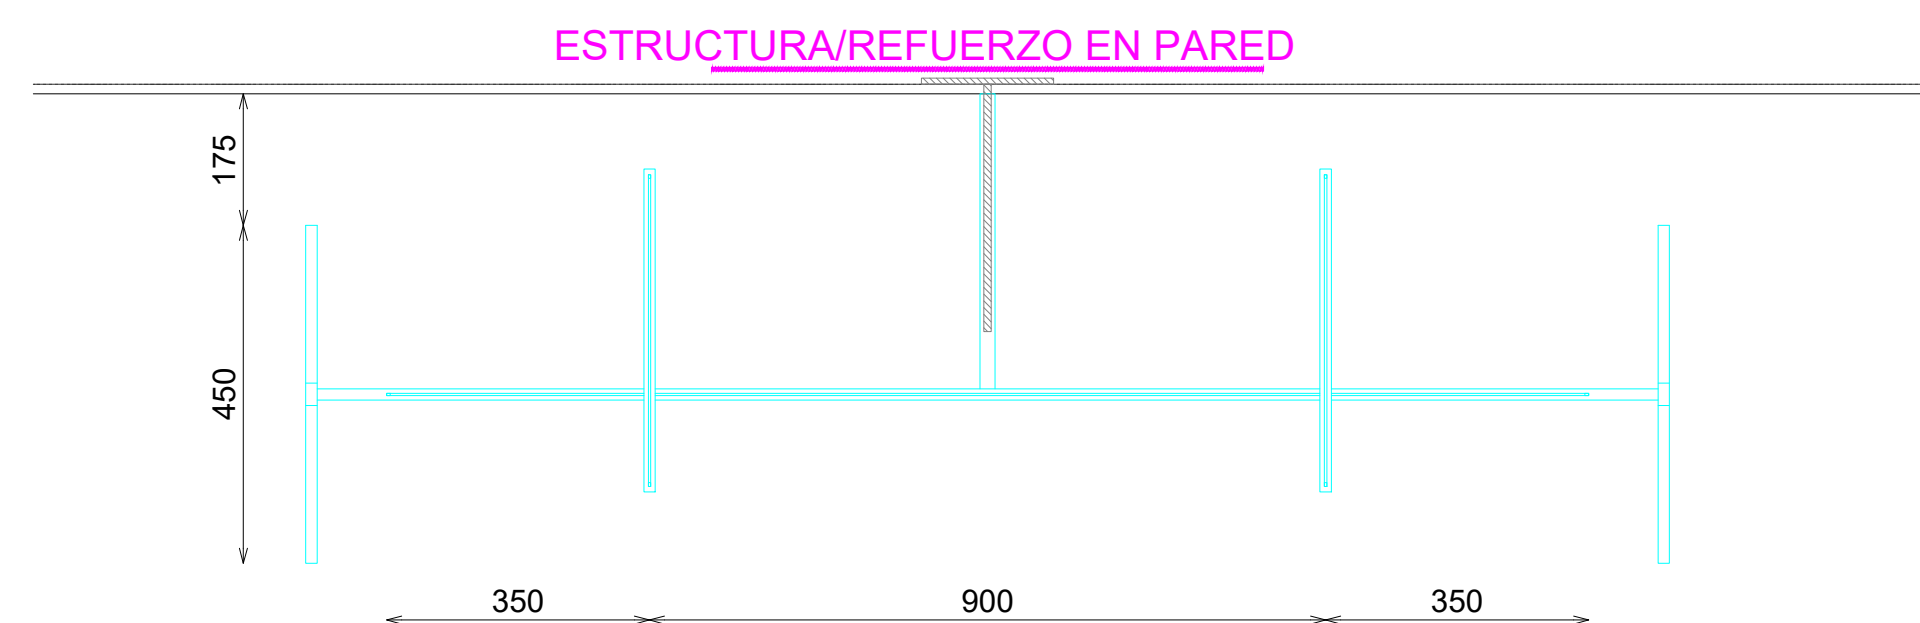


PLANTA

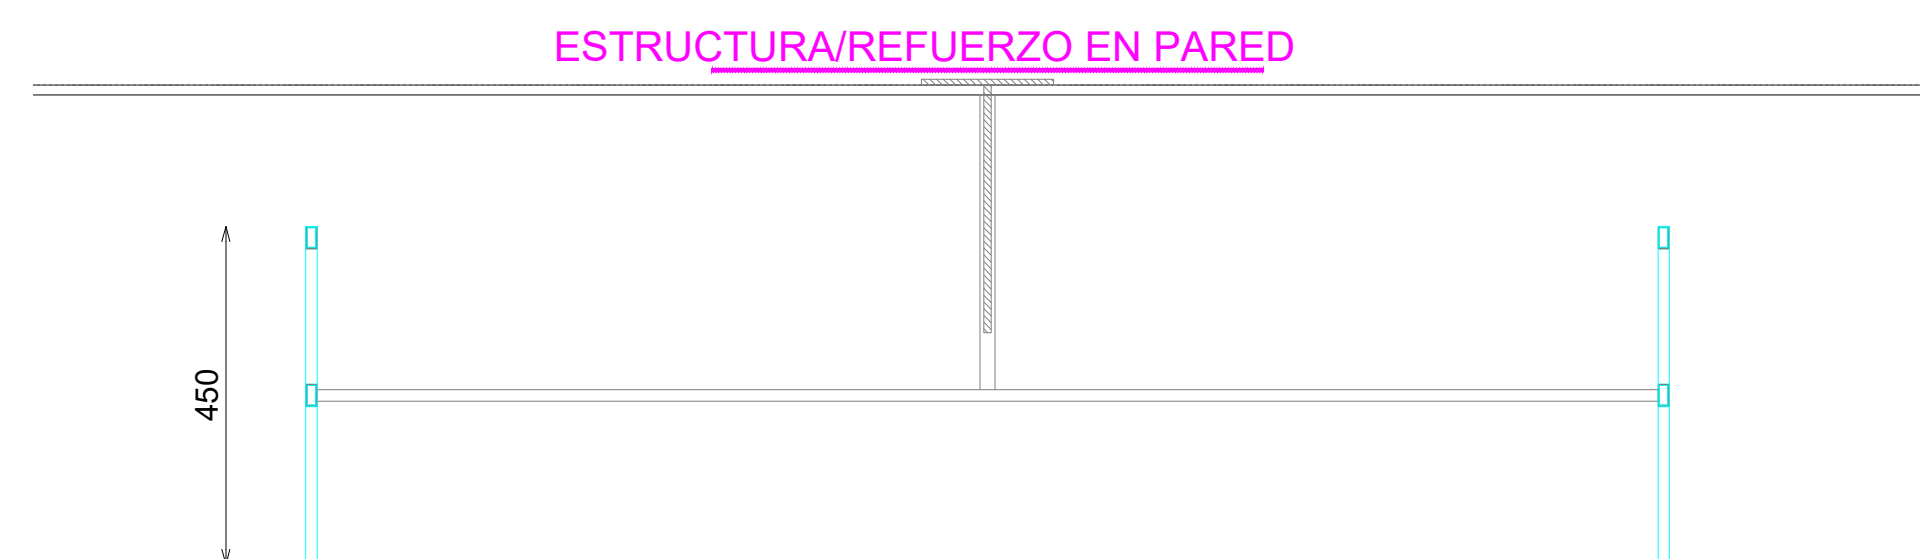


PLANTA SECCIONADA BASE

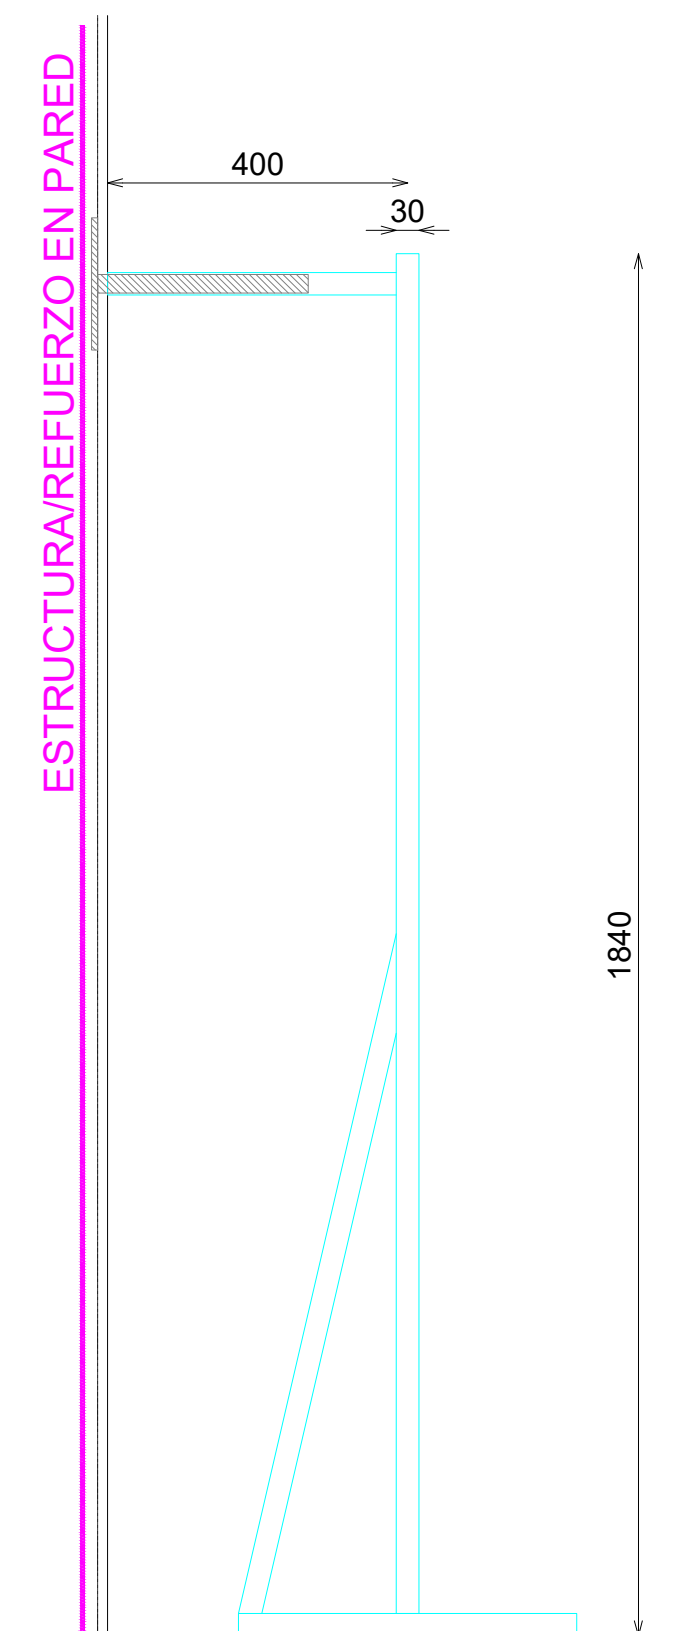


PERFIL

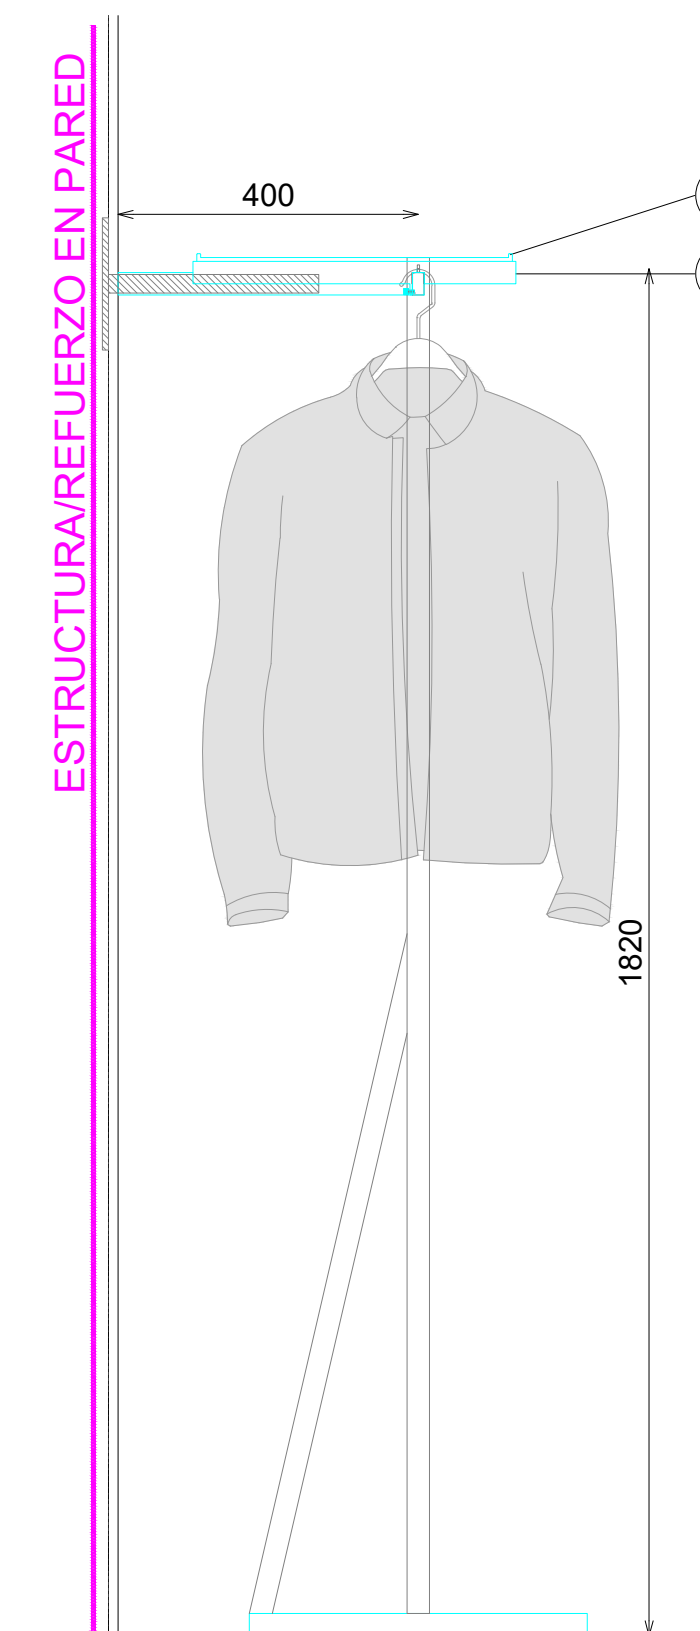


PERFIL SECCIONADO

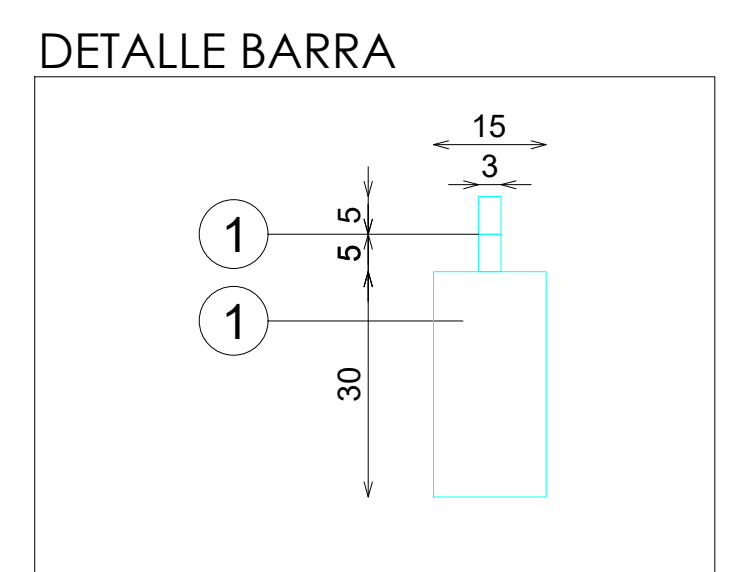


DETALLE BARRA

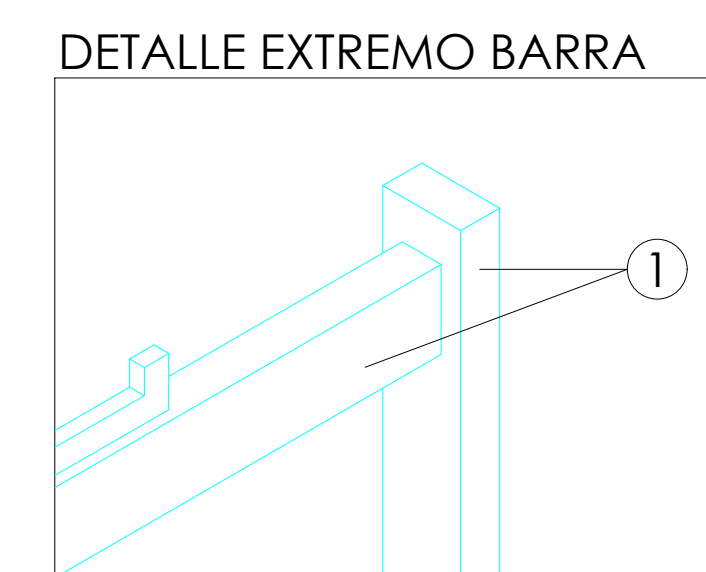

DETALLE EXTREMO BARRA

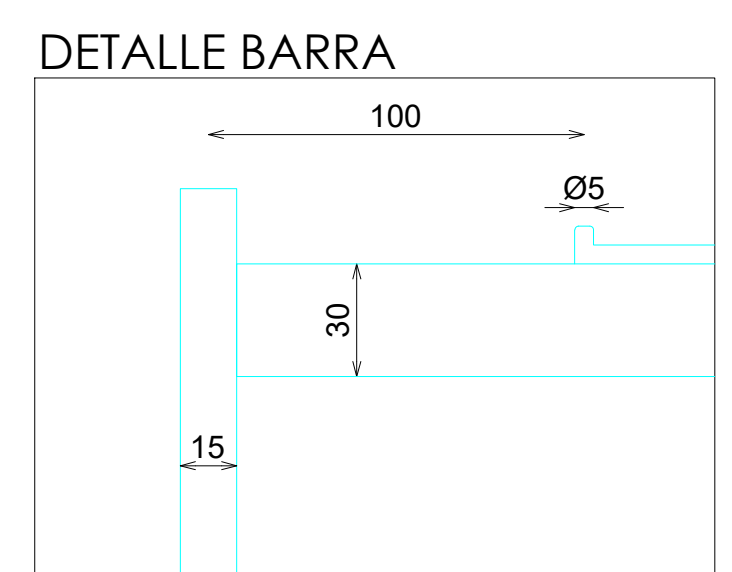

DETALLE BARRA

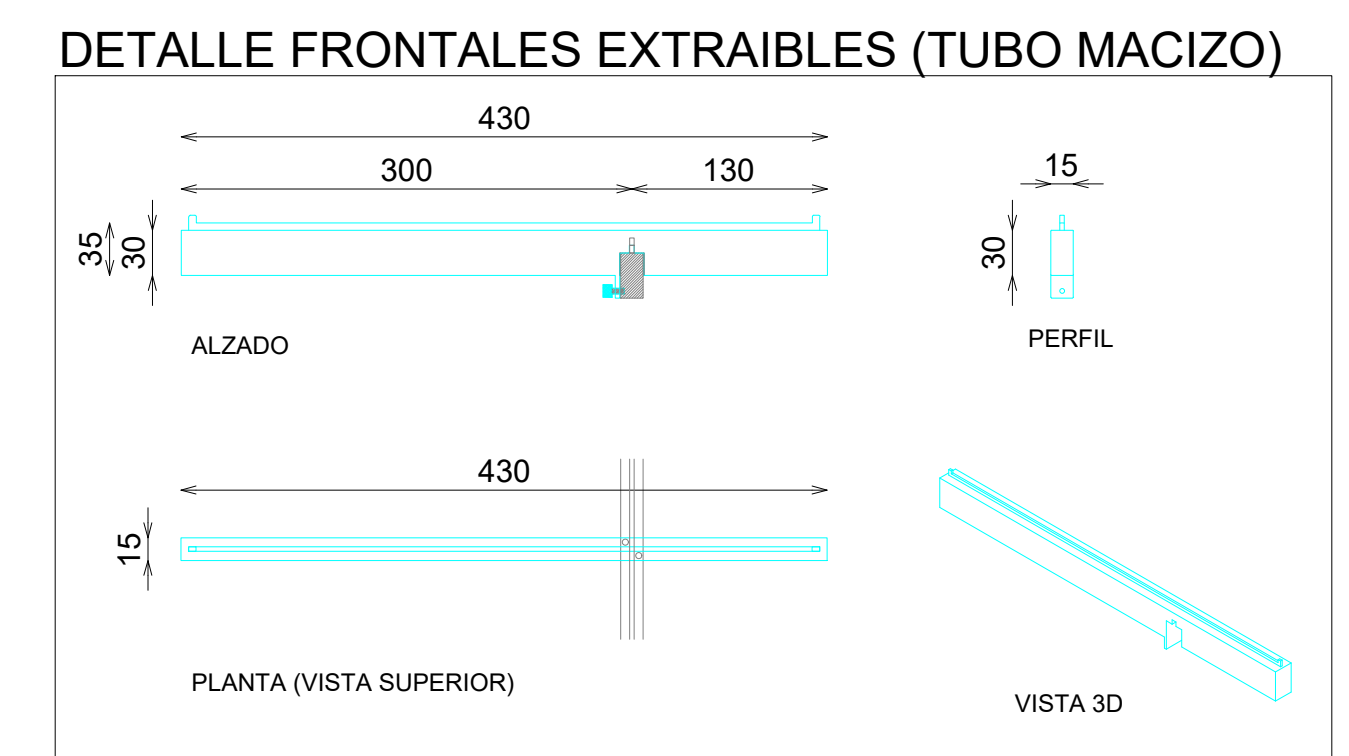

DETALLE FRONTALES EXTRAIBLES (TUBO MACIZO)

DOTACION	
DESCRIPCION	Uds
FRONTAL EXTRAIBLE (TUBO MACIZO)	2

DOTACION

E: 1_20

Pag: 1_1

Código:	25PCAMP025B
Matrícula:	Cp-Athleticz Barra 1 Módulo 160xH182 Acero 225B
Versión:	B
Fecha:	09/05/2025
Imagen:	225

STUDIOZARA