



ACABADOS

- ① ACERO INOX SATINADO ESTANDAR. REF 2202


***NOTA:**
REVISAR QUE TODOS LOS FRONTALES ENCAJAN Y QUEDAN FIJADOS CORRECTAMENTE, INCLUYENDO PASADORES SUPERIORES Y TORNILLO POSTERIOR

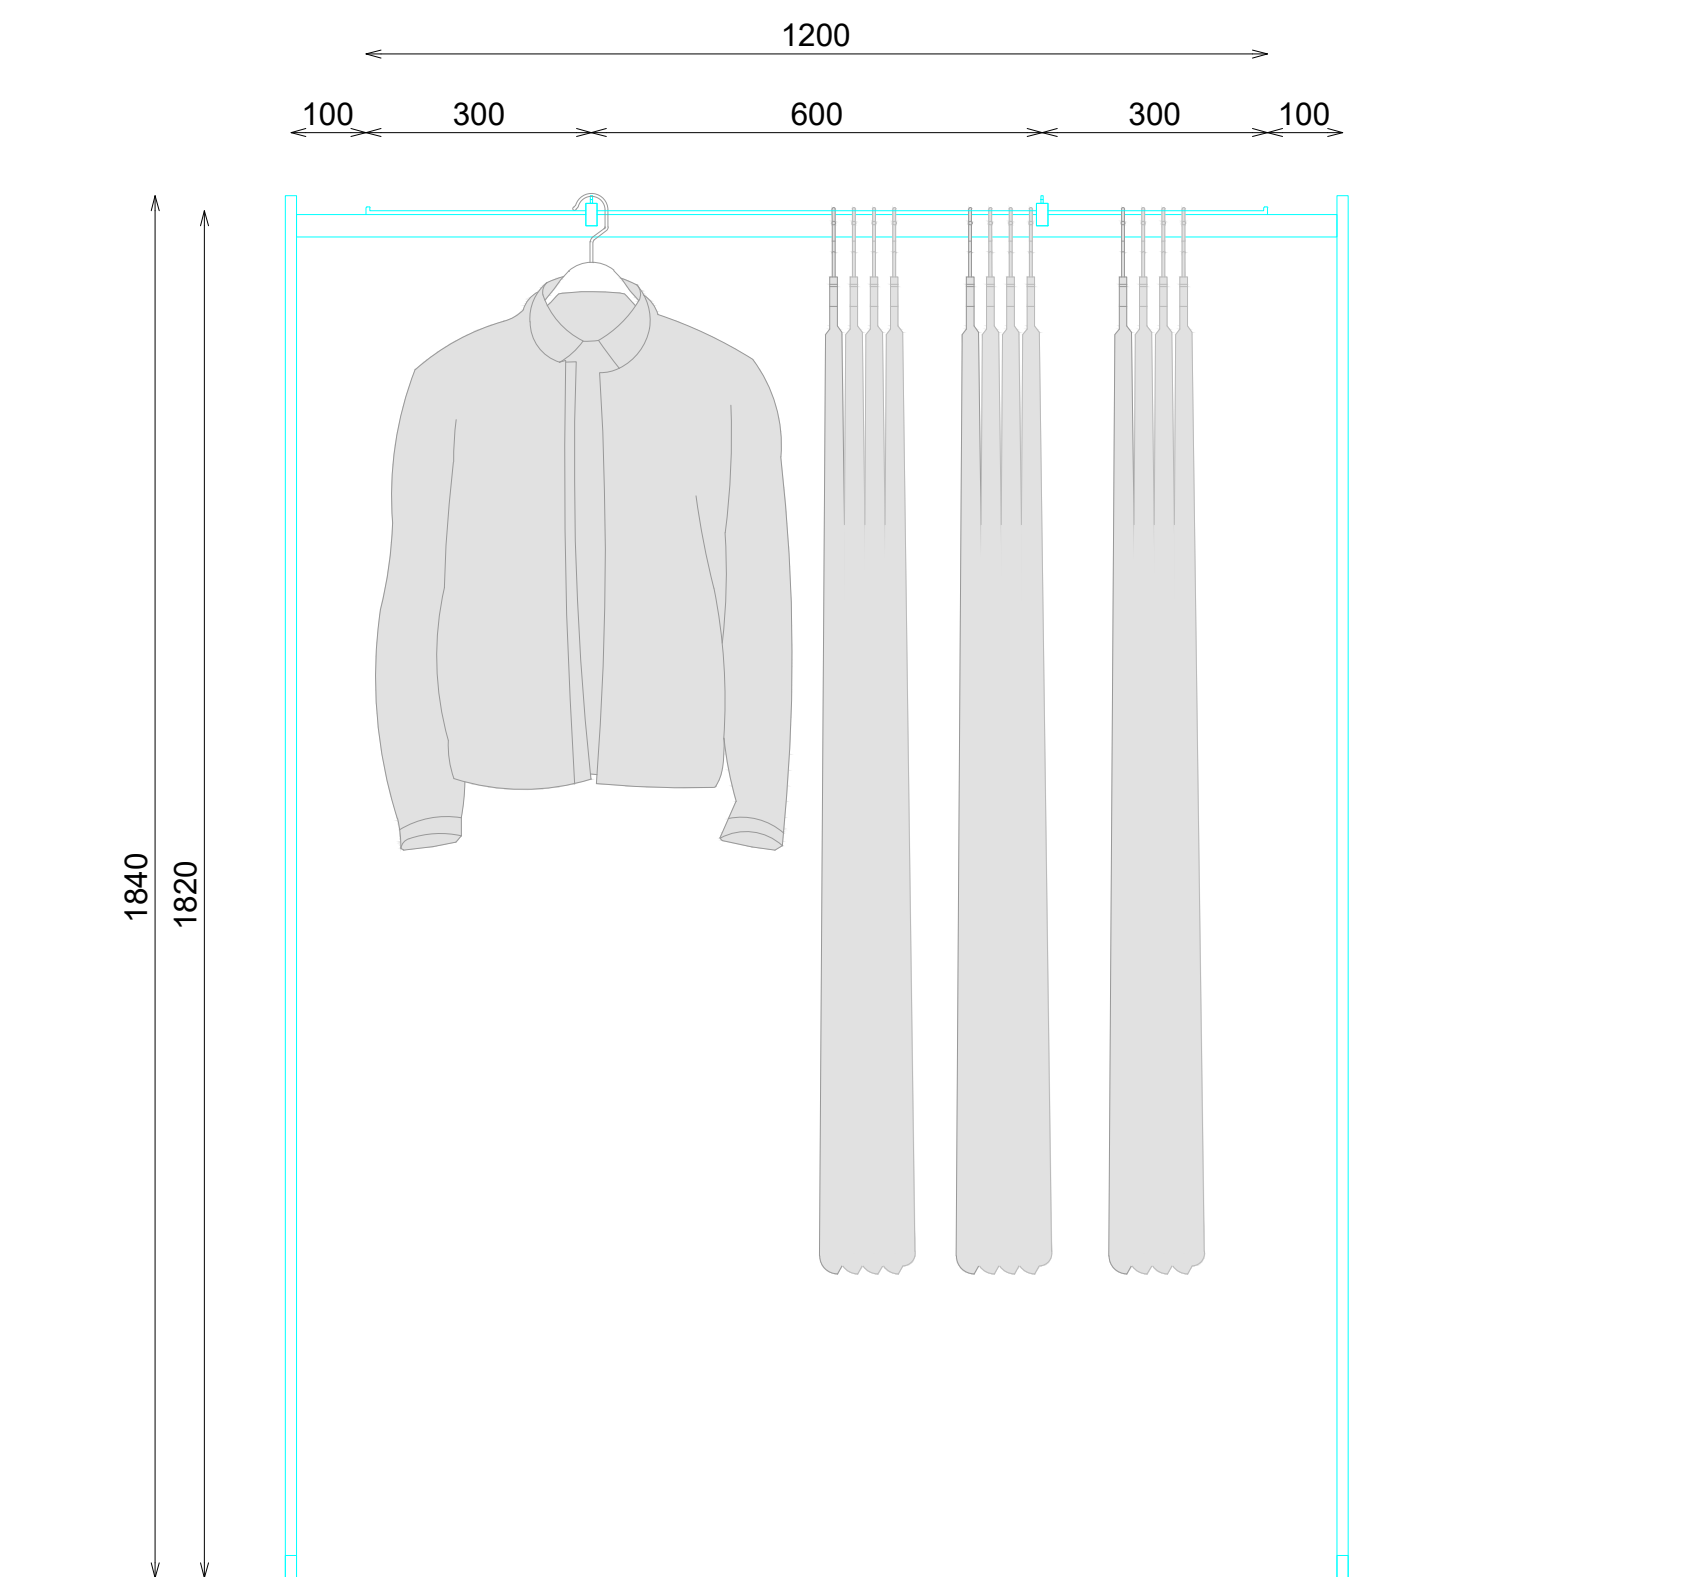


ALZADO SECCIONADO

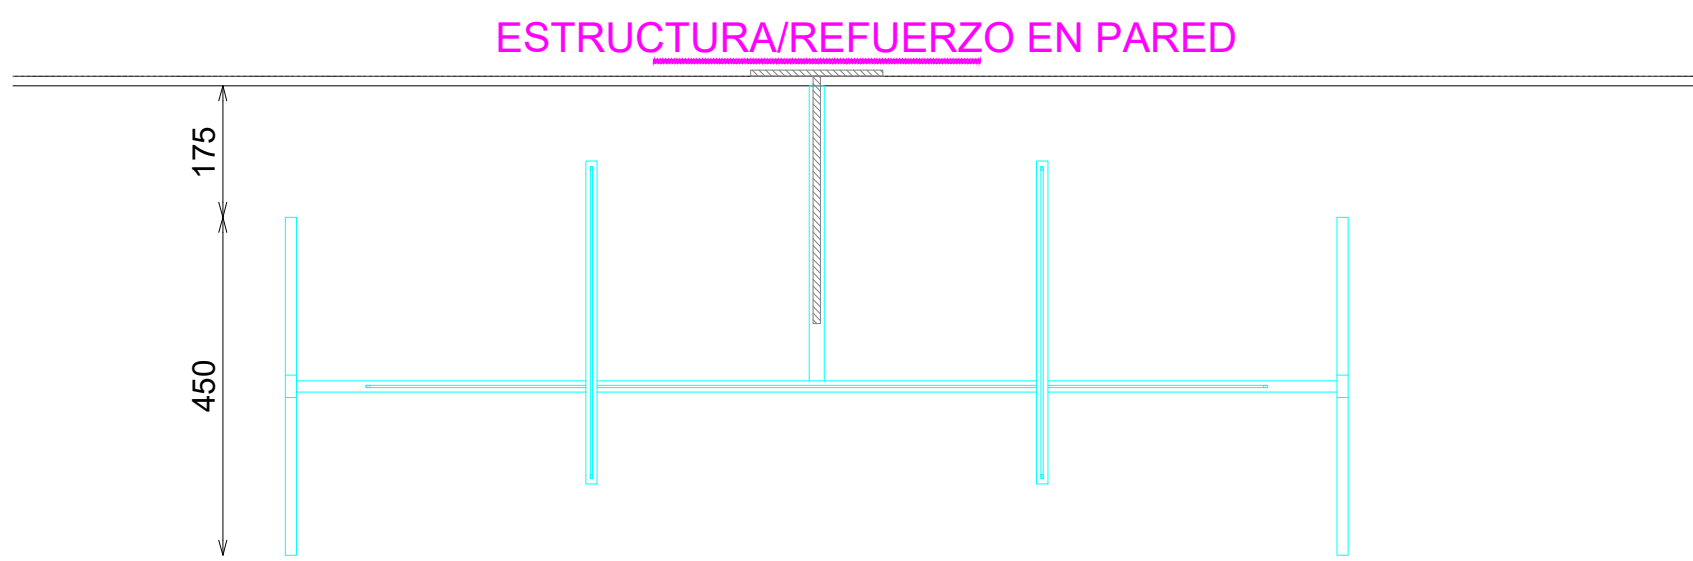


PLANTA

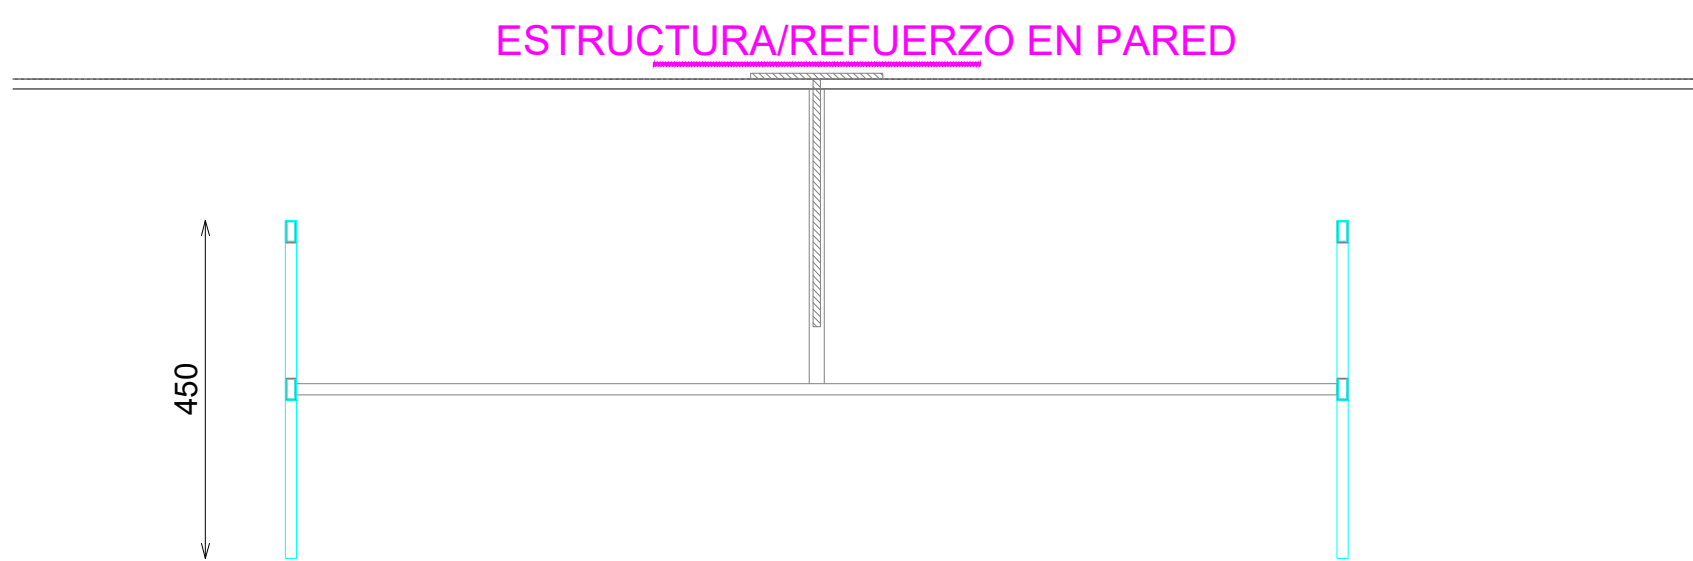

PLANTA SECCIONADA BASE

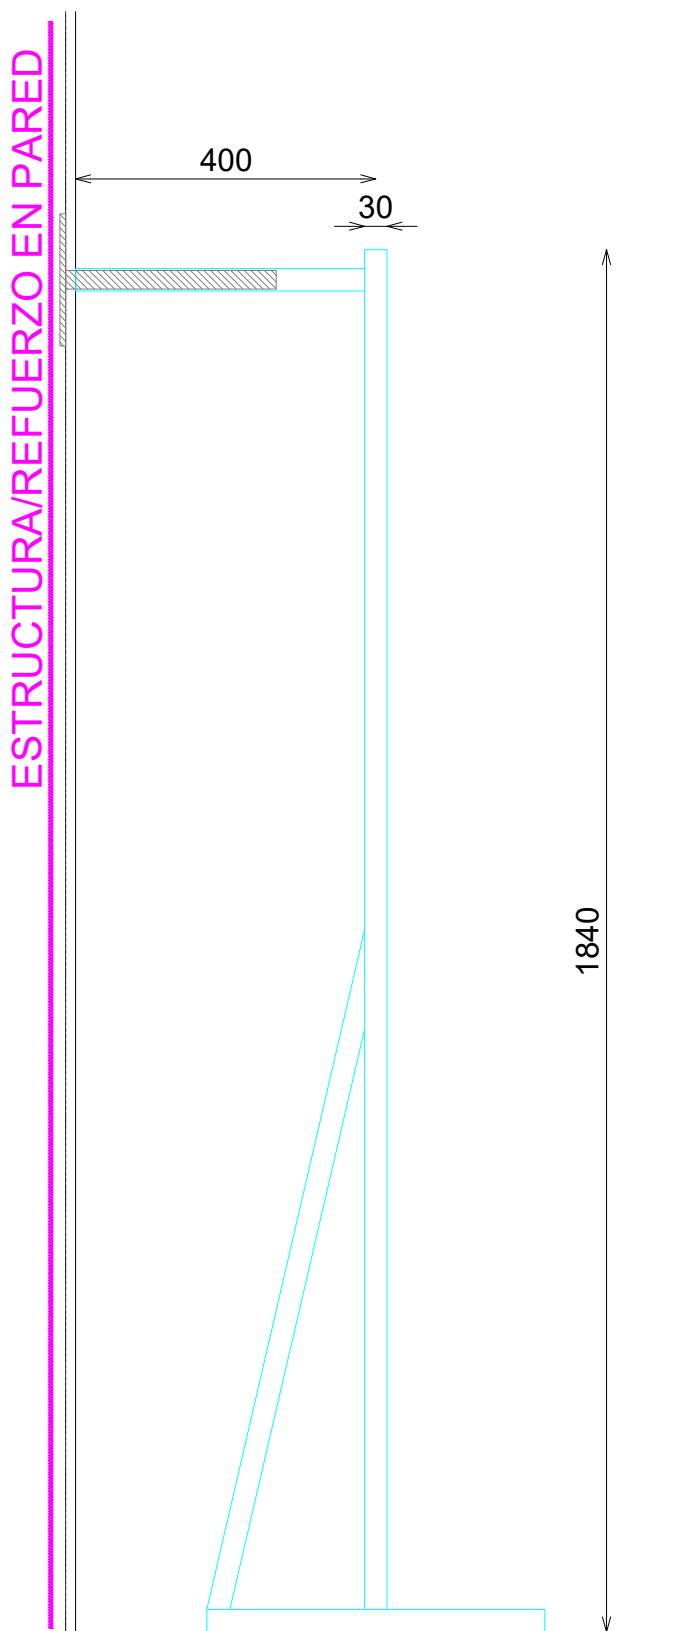


PERFIL

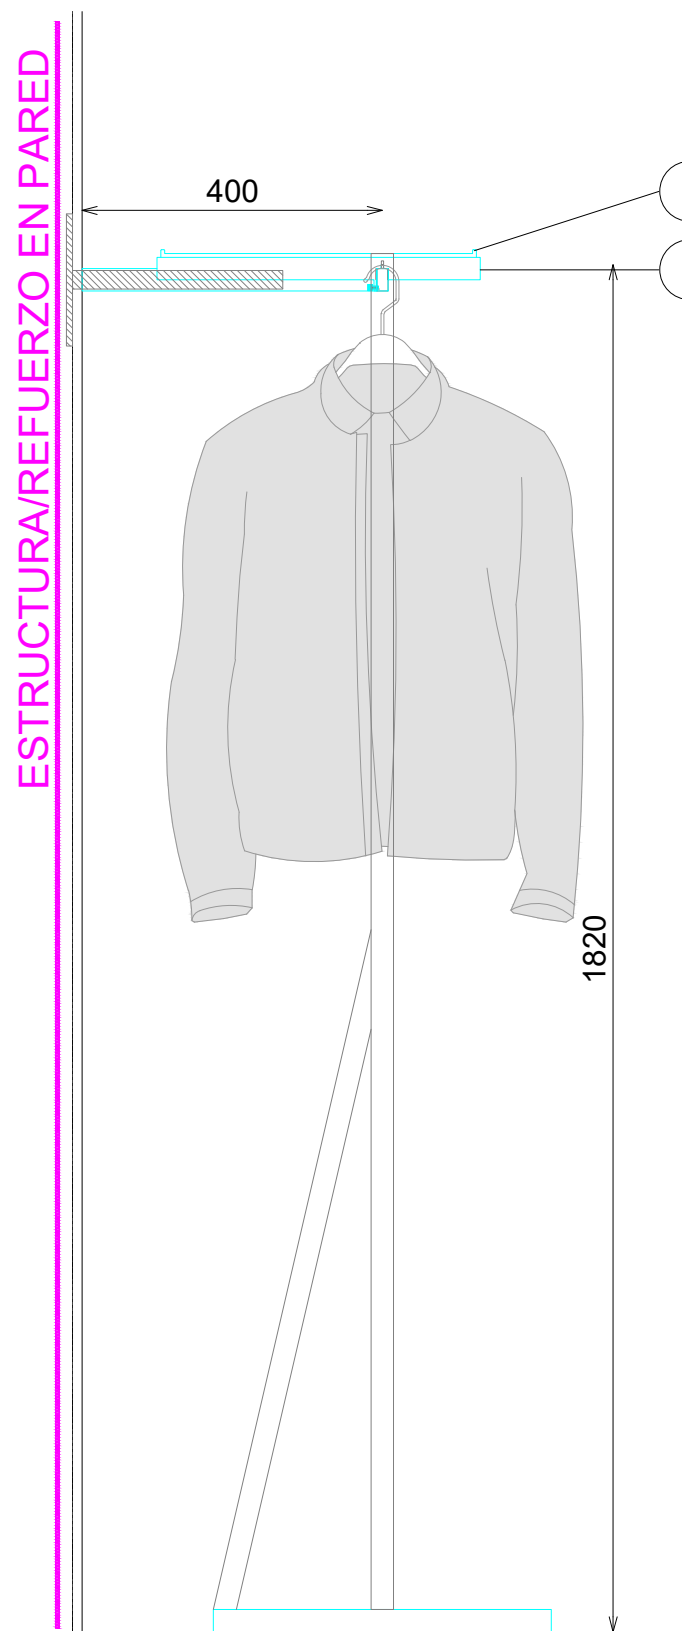


PERFIL SECCIONADO


DETALLE BARRA

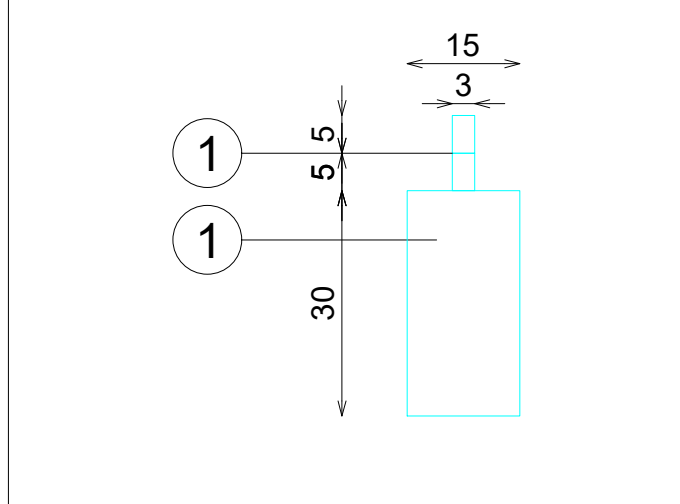


DETALLE EXTREMO BARRA

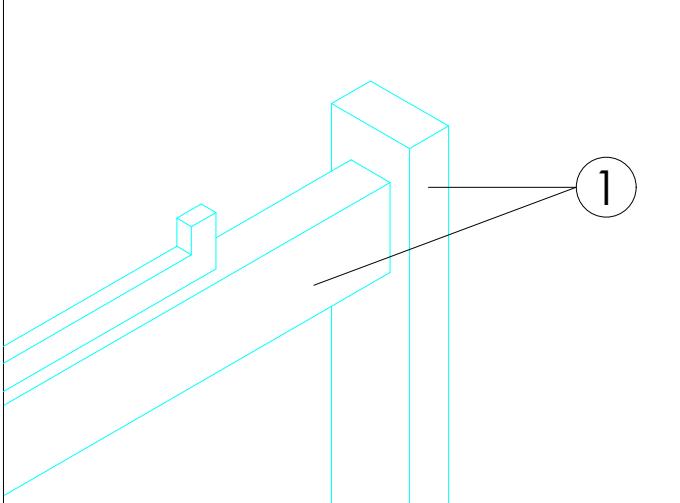

DETALLE BARRA

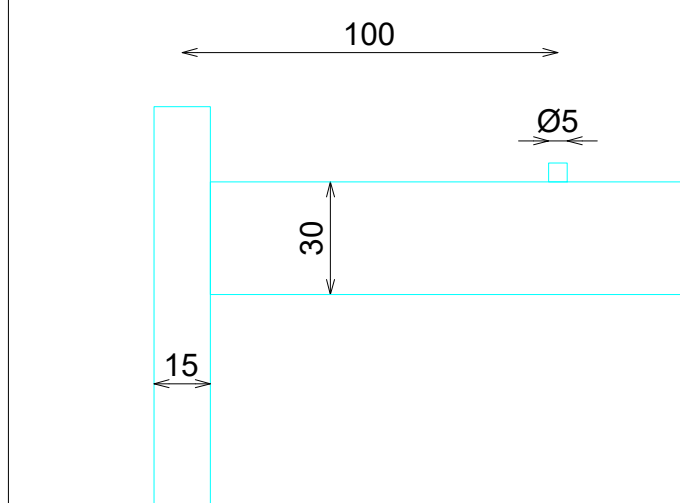

DETALLE FRONTALES EXTRAIBLES (TUBO MACIZO)

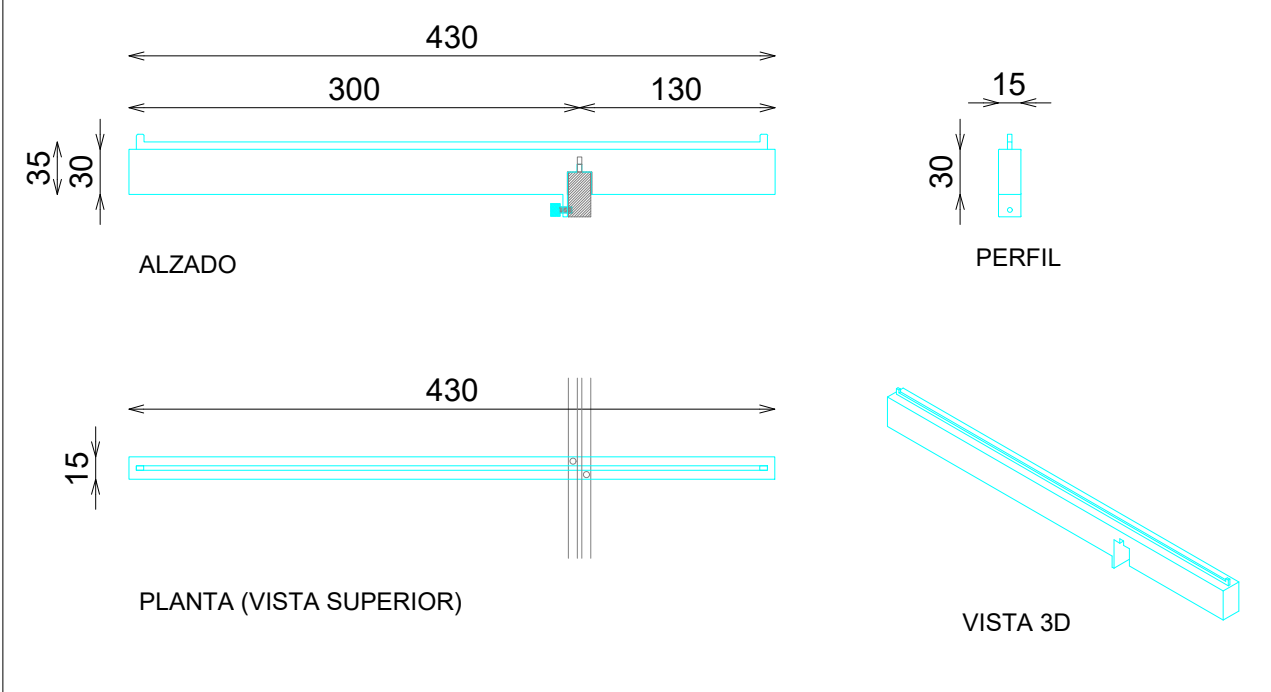

DOTACION

DESCRIPCION	Uds
FRONTAL EXTRAIBLE (TUBO MACIZO)	2