



ACABADOS

- ① ACERO INOX BRILLO


***NOTA:**
REVISAR QUE TODOS LOS FRONTEALES ENCAJAN Y QUEDAN FIJADOS CORRECTAMENTE, INCLUYENDO PASADORES SUPERIORES Y TORNILLO POSTERIOR

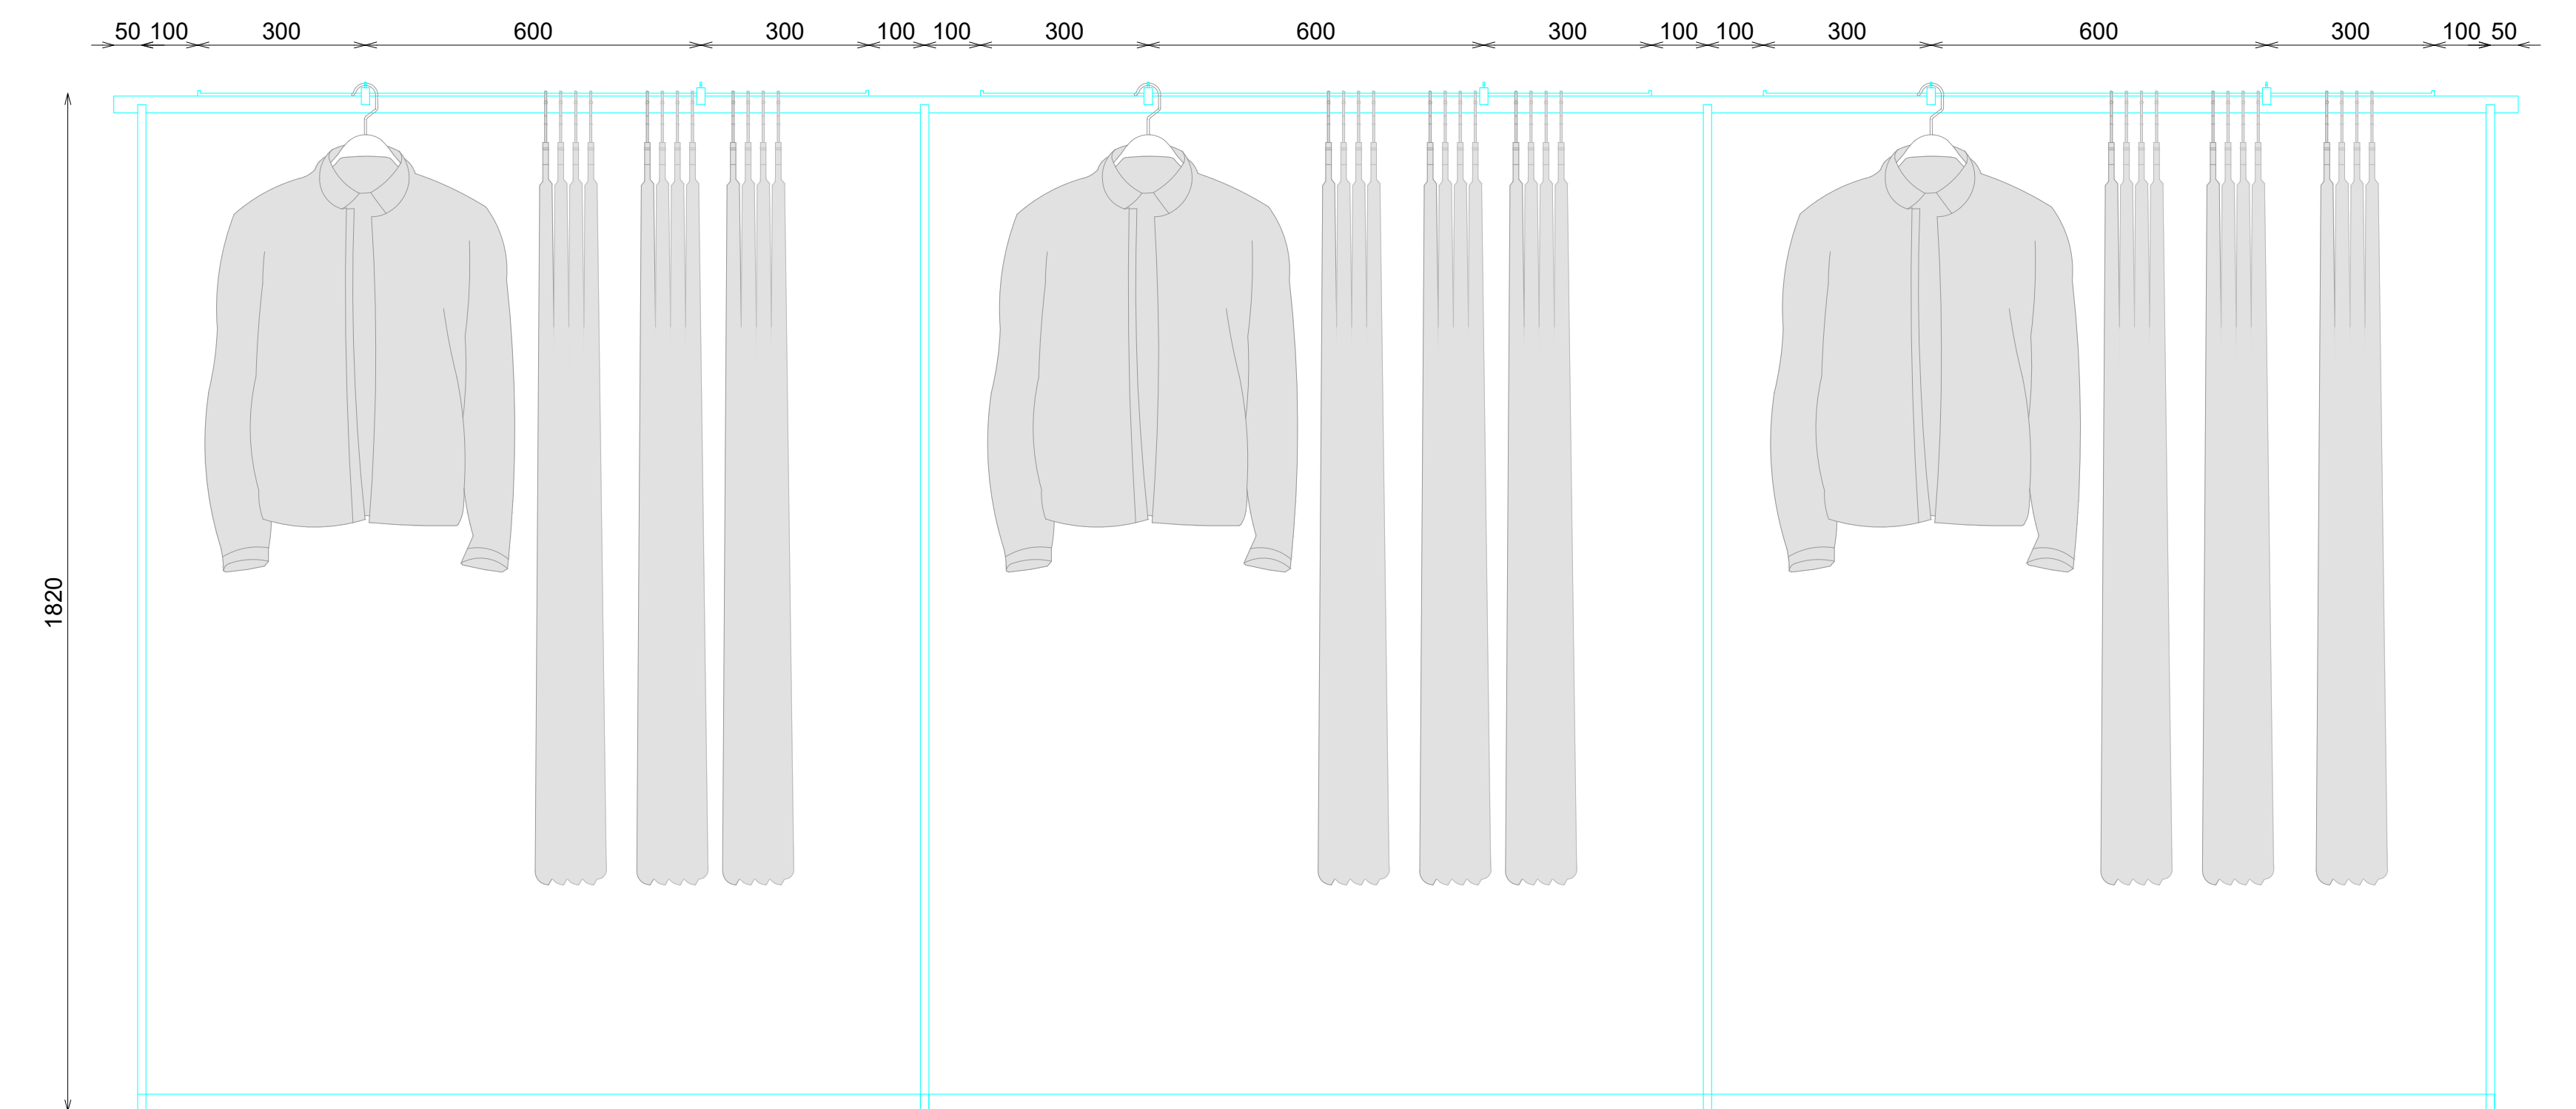




ALZADO

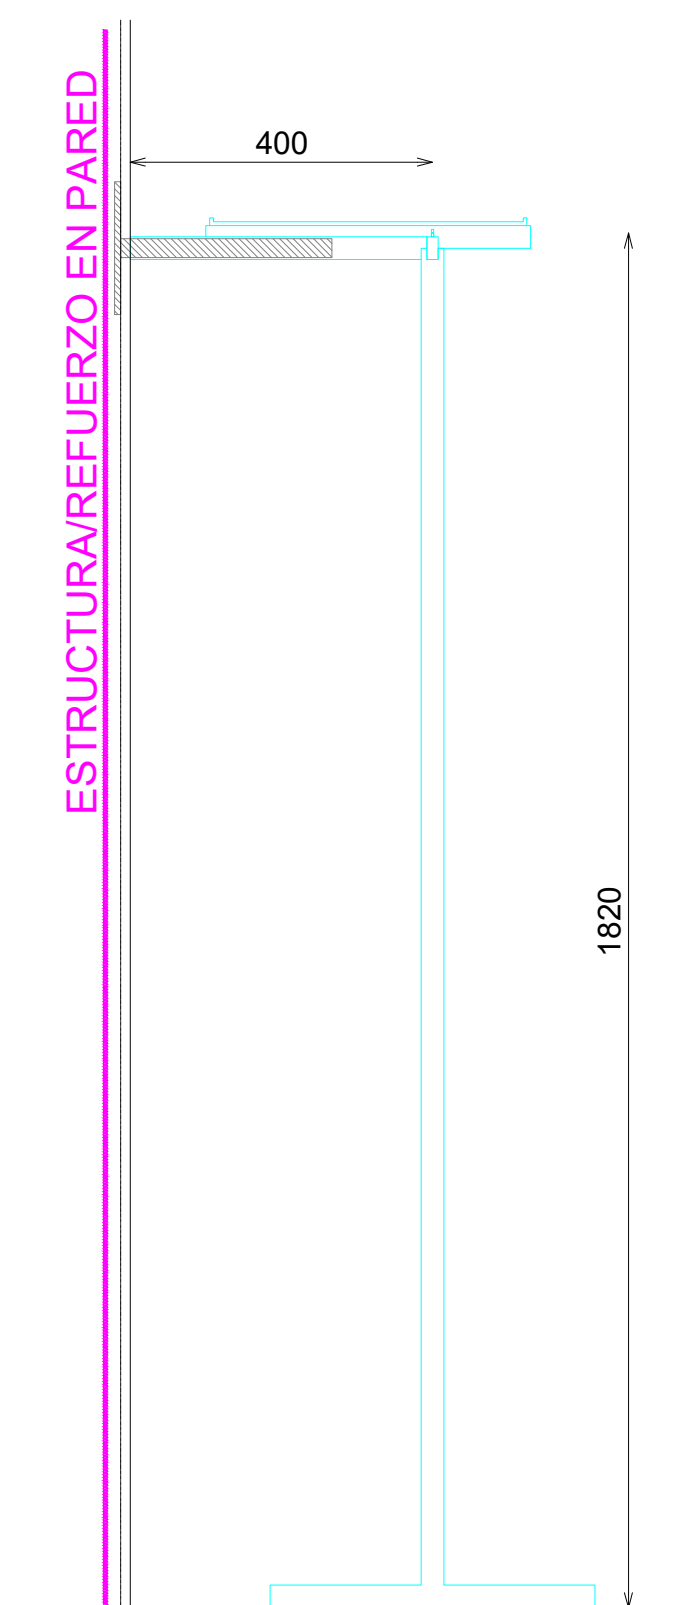

SECCION

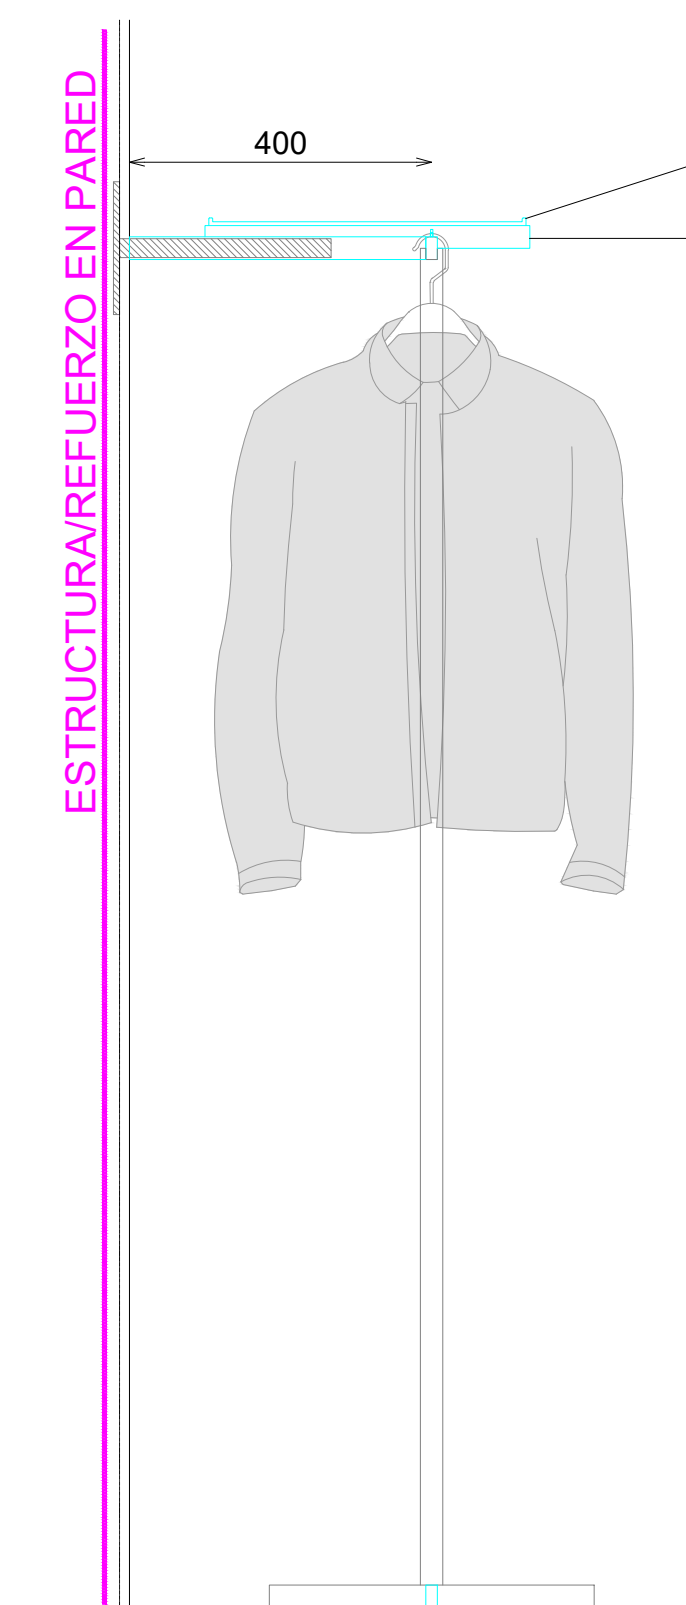


SECCION

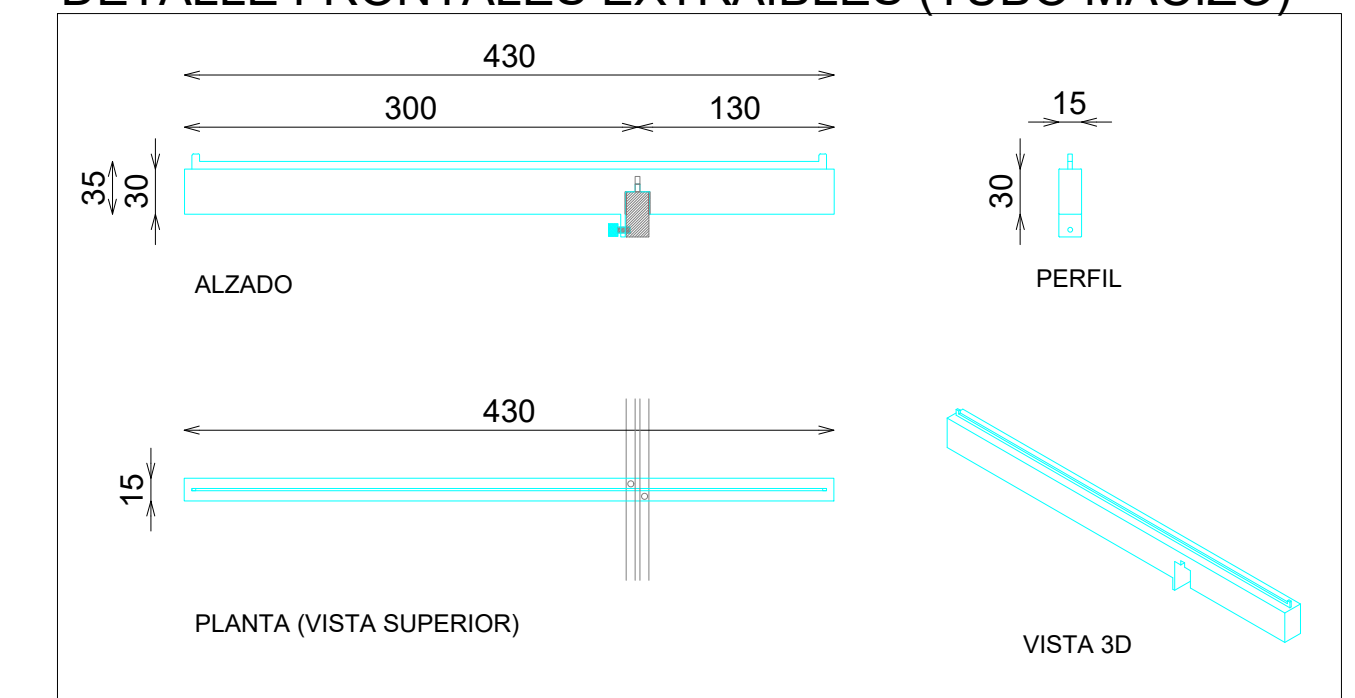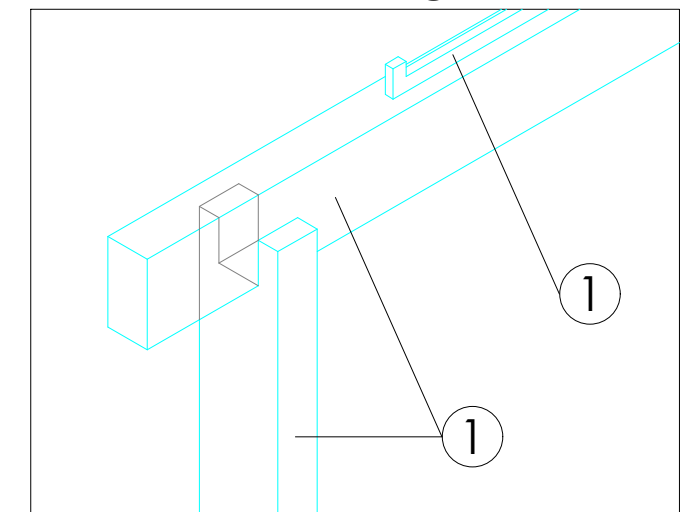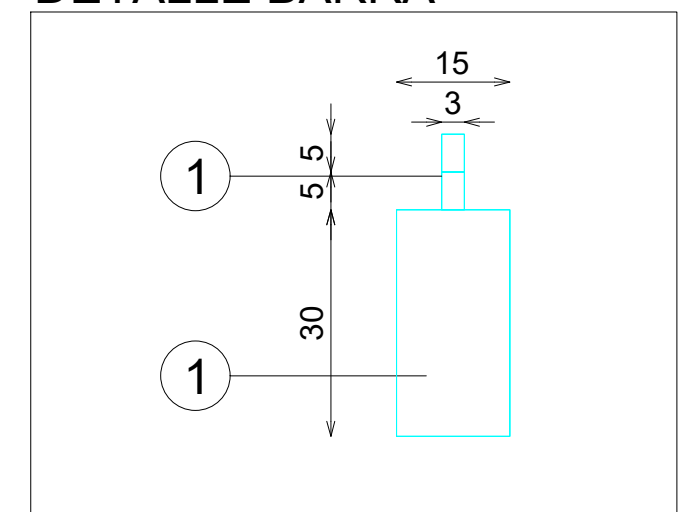

DOTACION

DESCRIPCION	Uds
FRONTAL EXTRAIBLE (TUBO MACIZO)	6

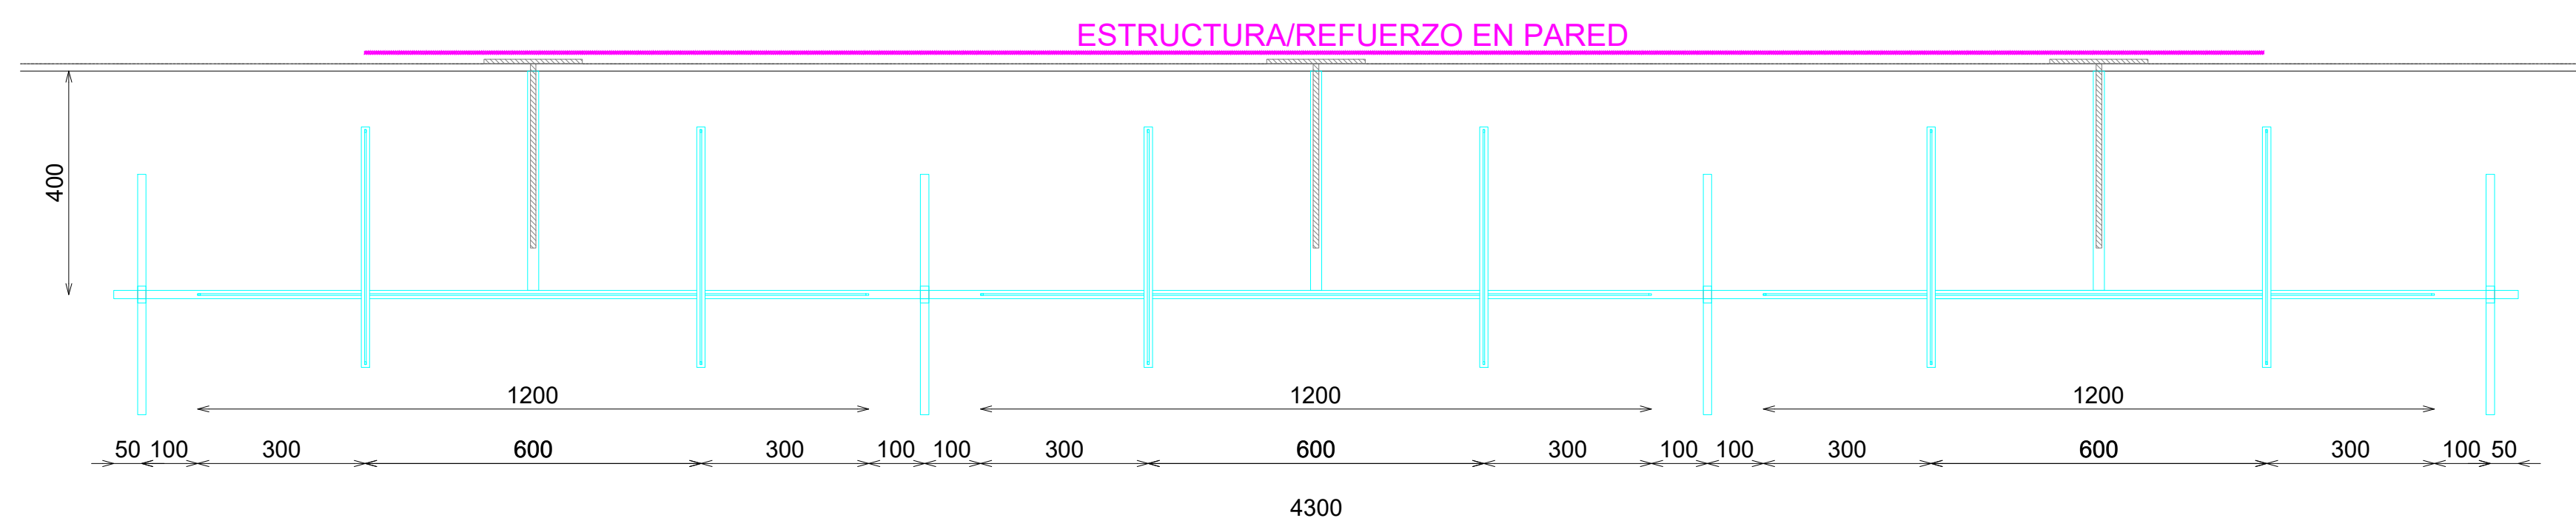

PLANTA

E: 1_20

Código: 25PCAMP016B
Matrícula: Cp-Barra Pared 3 Módulos 120xH182 Acero Brillo 225B
Versión: B
Fecha: 09/05/2025
Imagen: 225

Pag: 1_1

STUDIOZARA