



AREA DE PERSONAL
PERIMETRAL

FORRADO VENDING CON ALMACENAJE

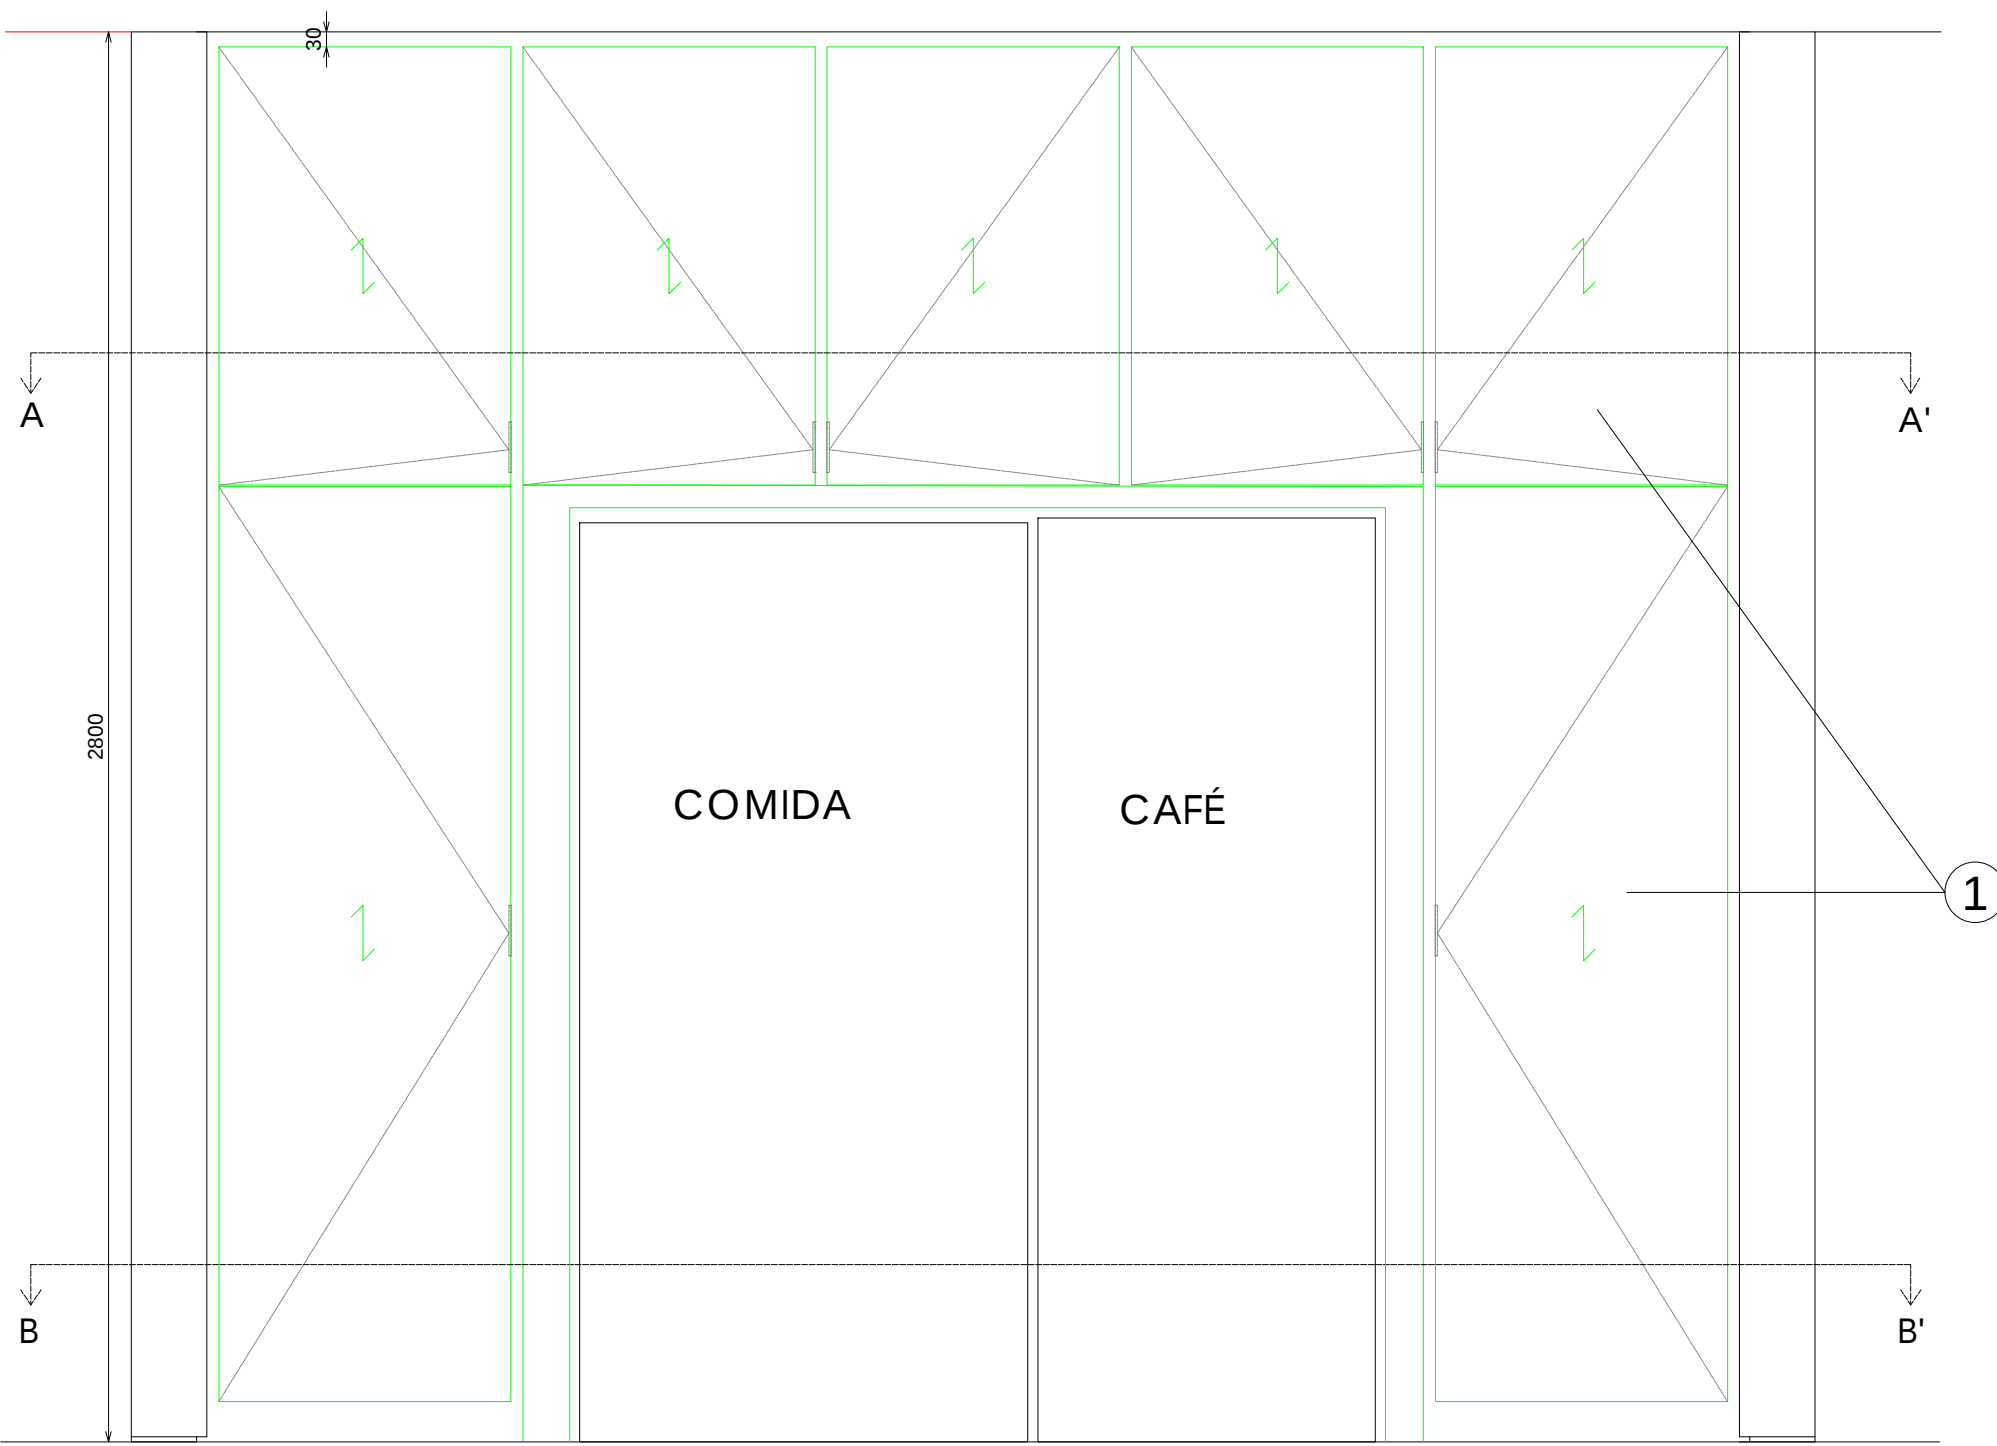


ALZADO EXTERIOR

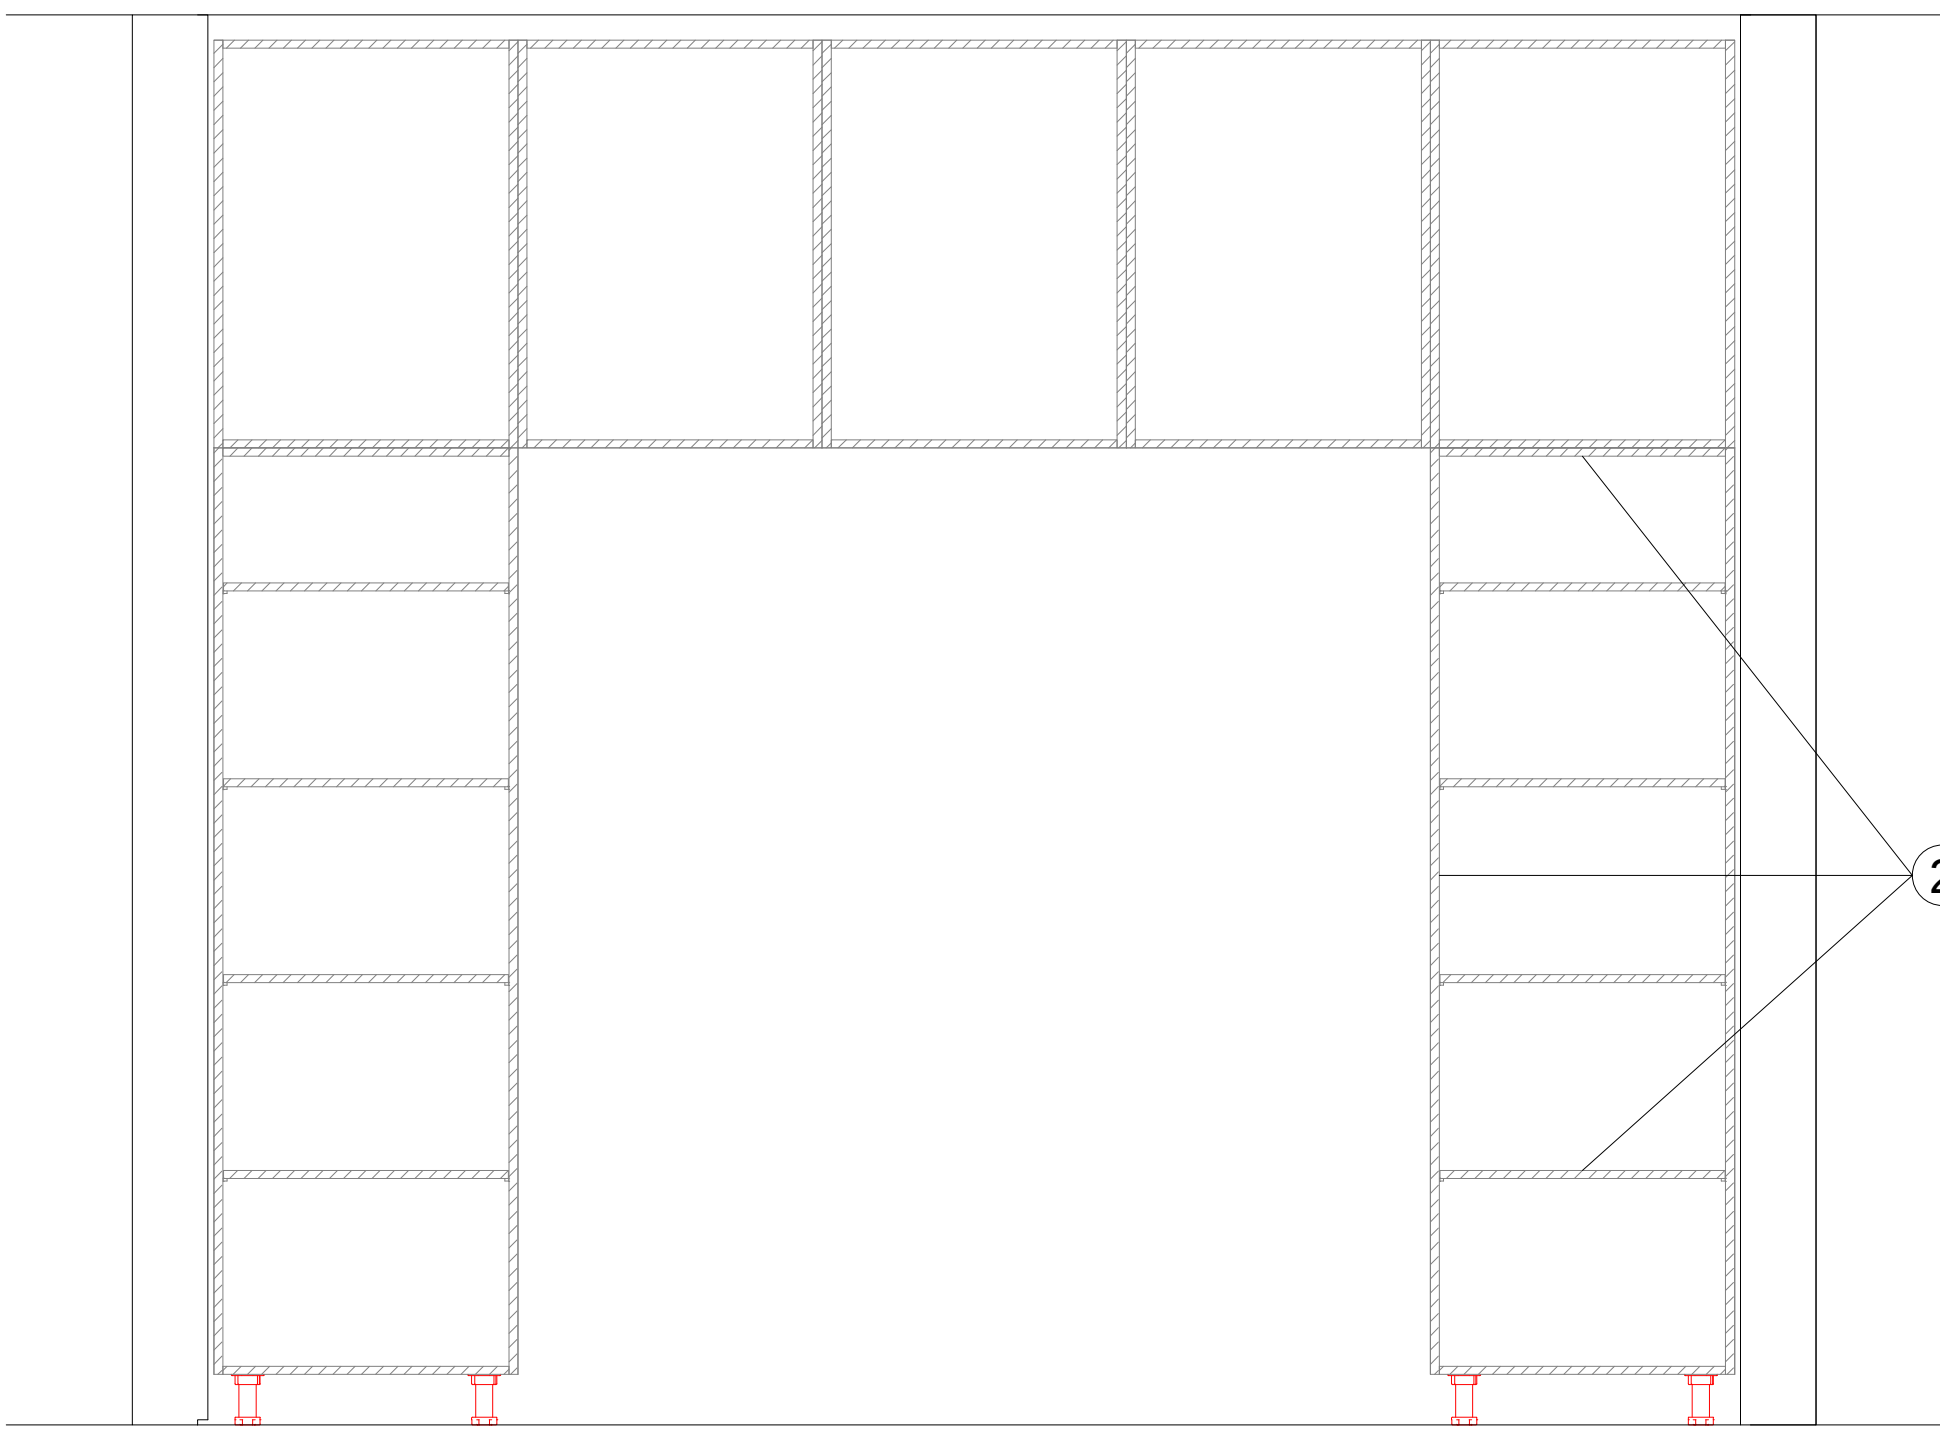


ALZADO INTERIOR

- ACABADOS
- ① DM ACABADO RESINA BELGA REF.2219
 - ② MELAMINA BLANCA

*NOTA:
DIRECCIÓN DEL RAYADO SENTIDO VERTICAL

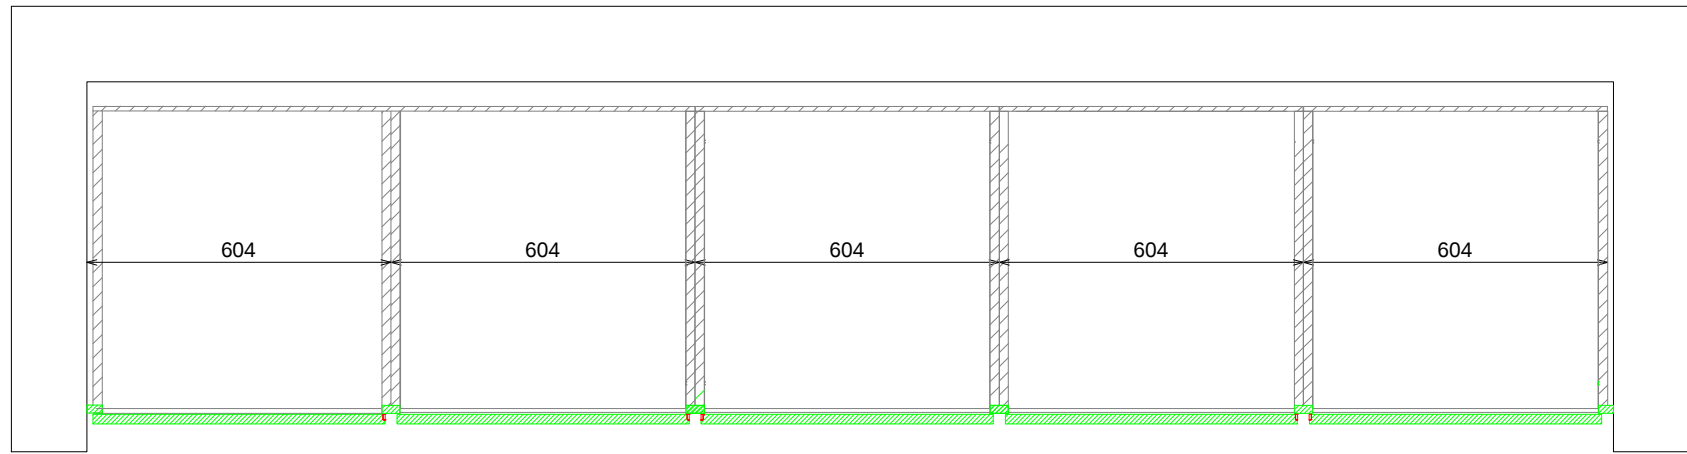

PLANTA SECCIONADA (MODULOS SUPERIORES)

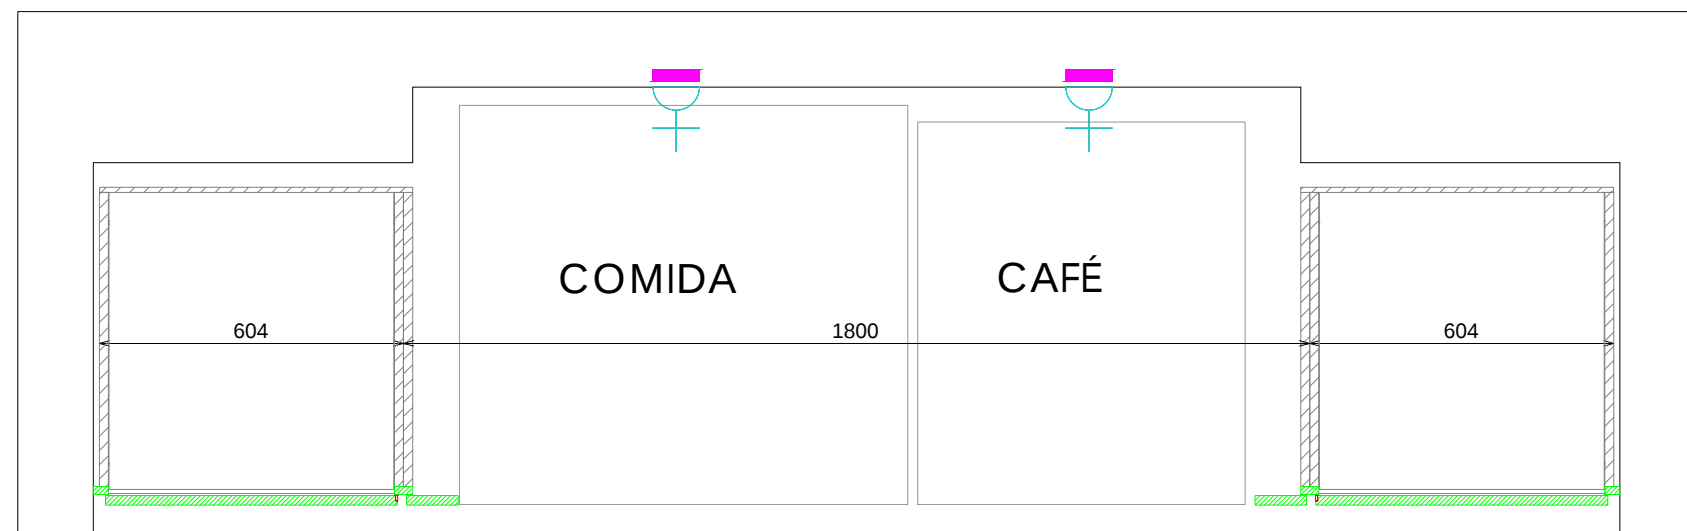

PLANTA SECCIONADA (MODULOS INFERIORES)

