



ACABADOS

- ① MADERA PINO BROCHEADA NEGRA. REF:2503

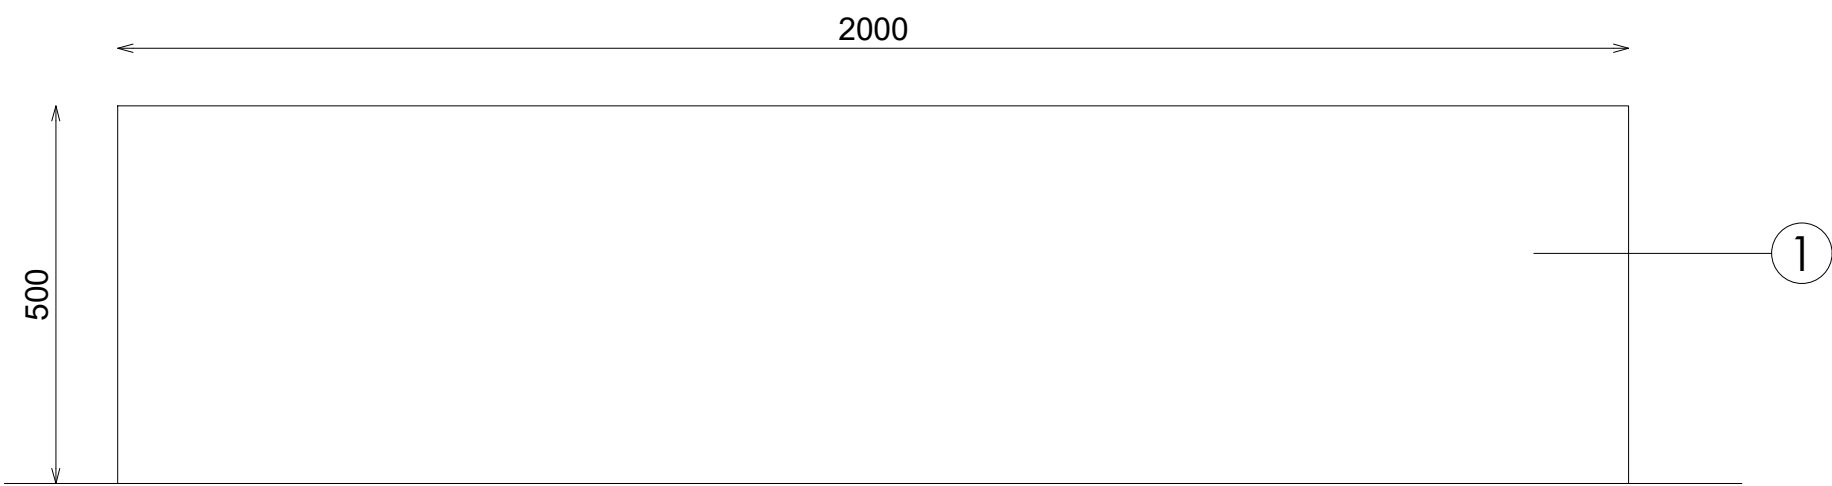

ALZADO

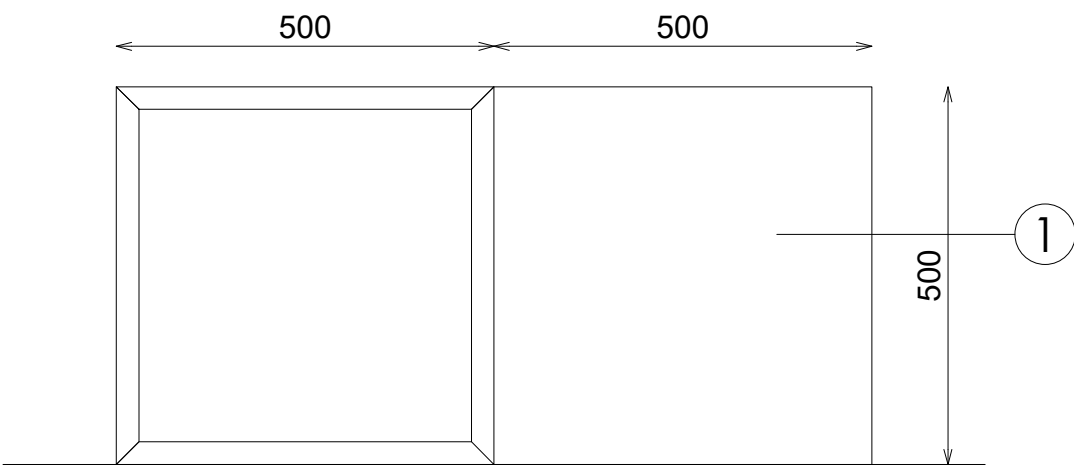

SECCION

DETALLE UNION


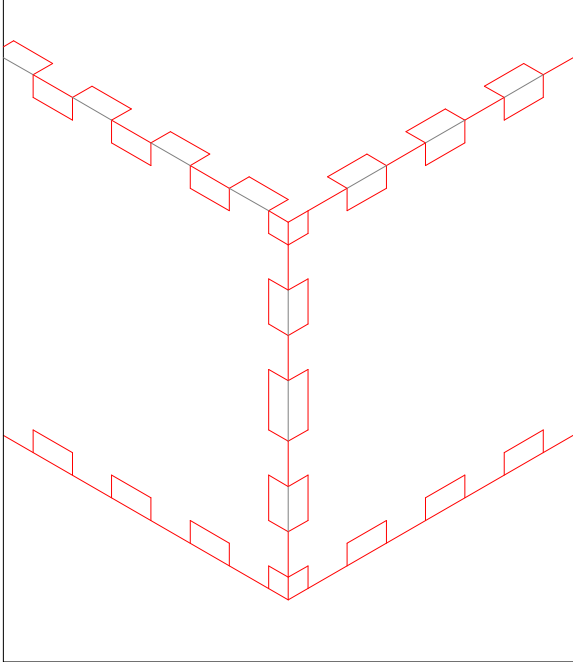


FOTO REFERENCIA UNION

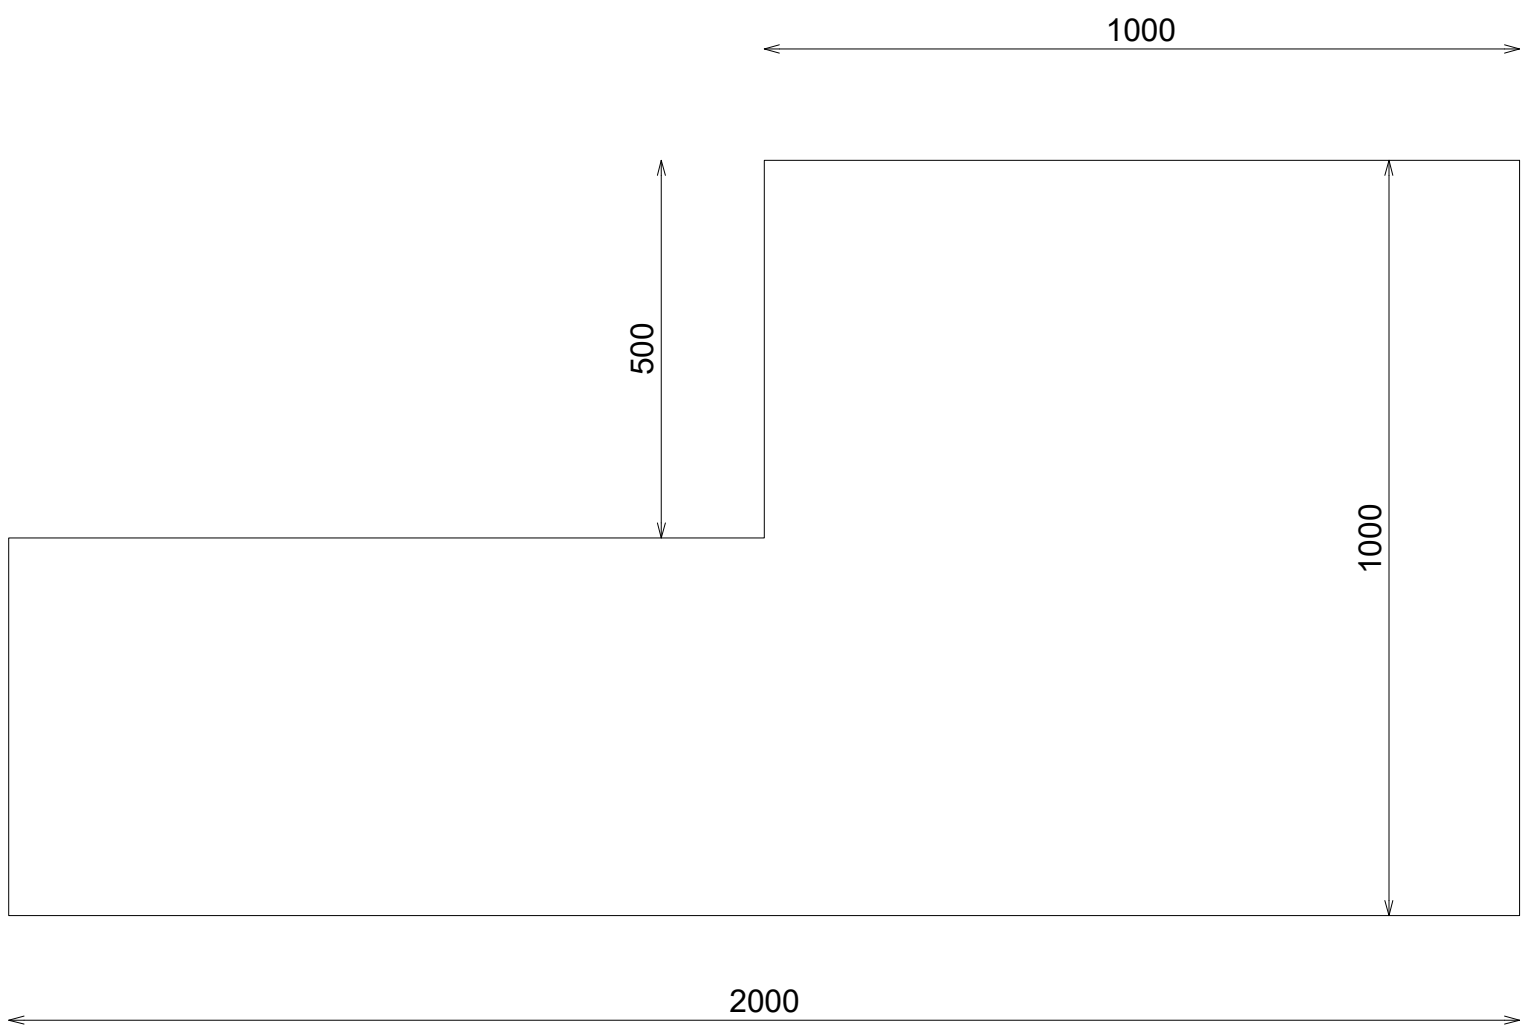

PLANTA