

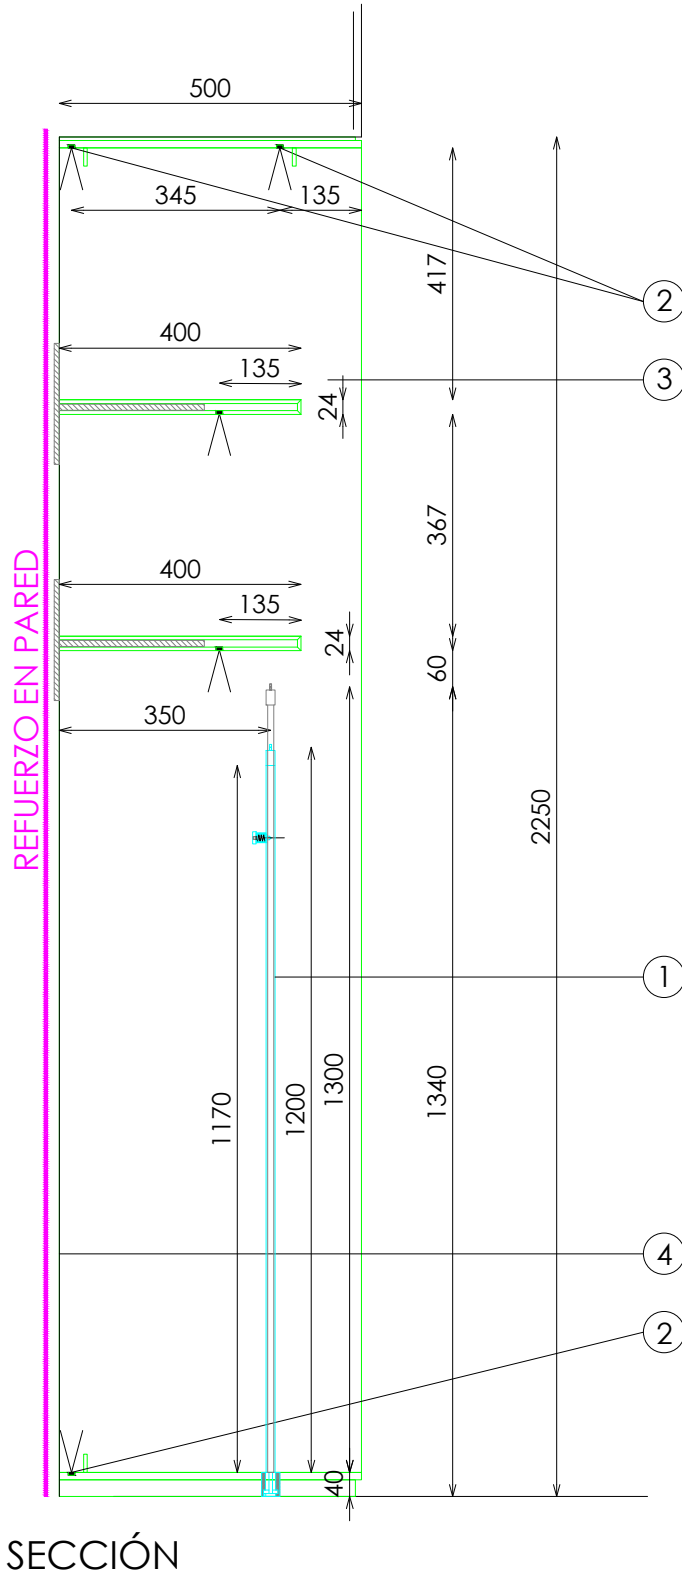
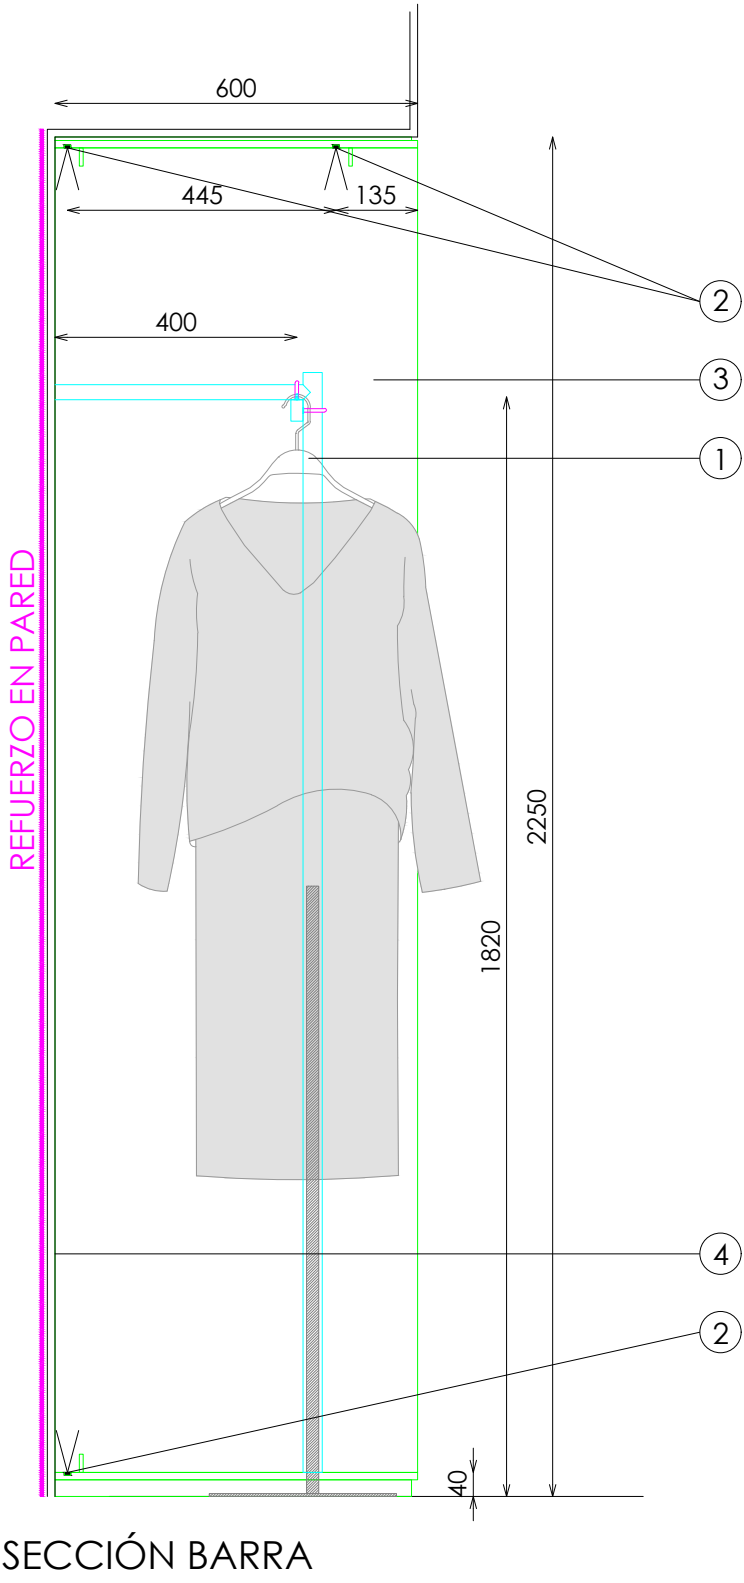
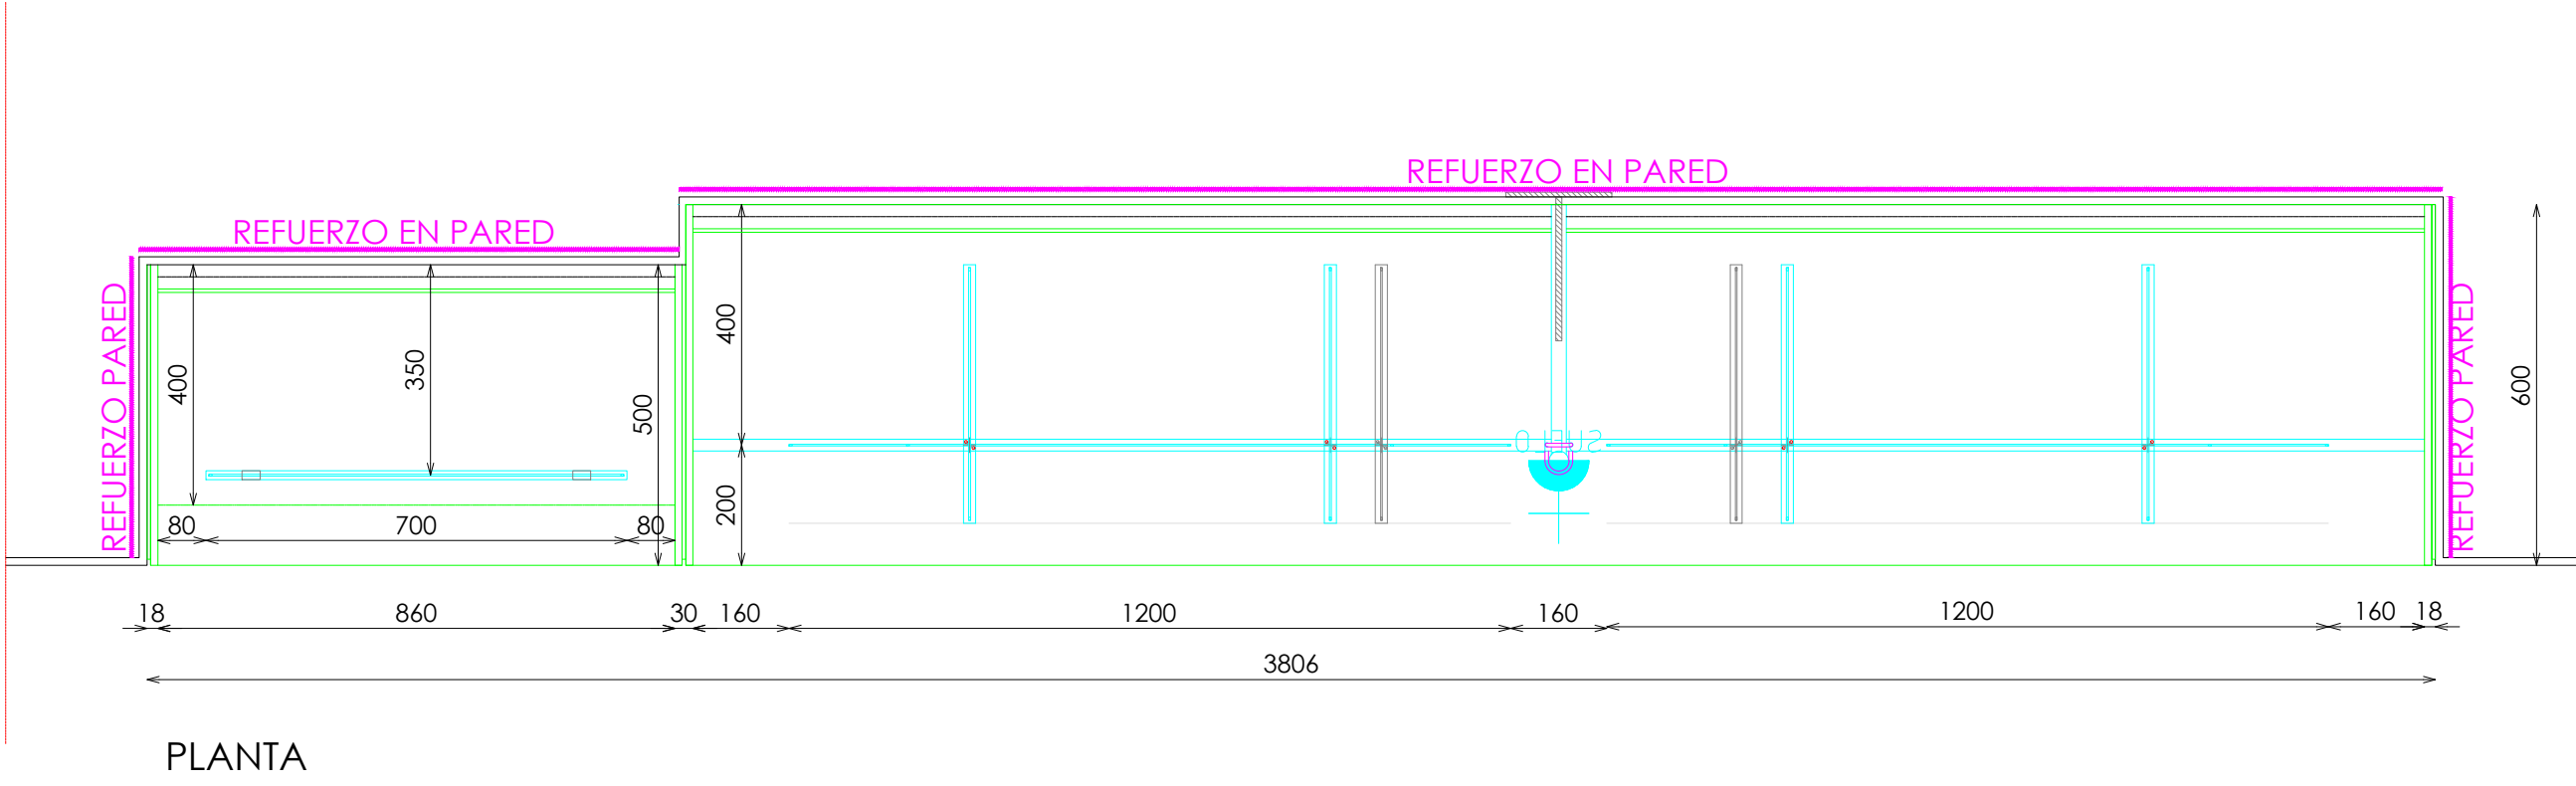


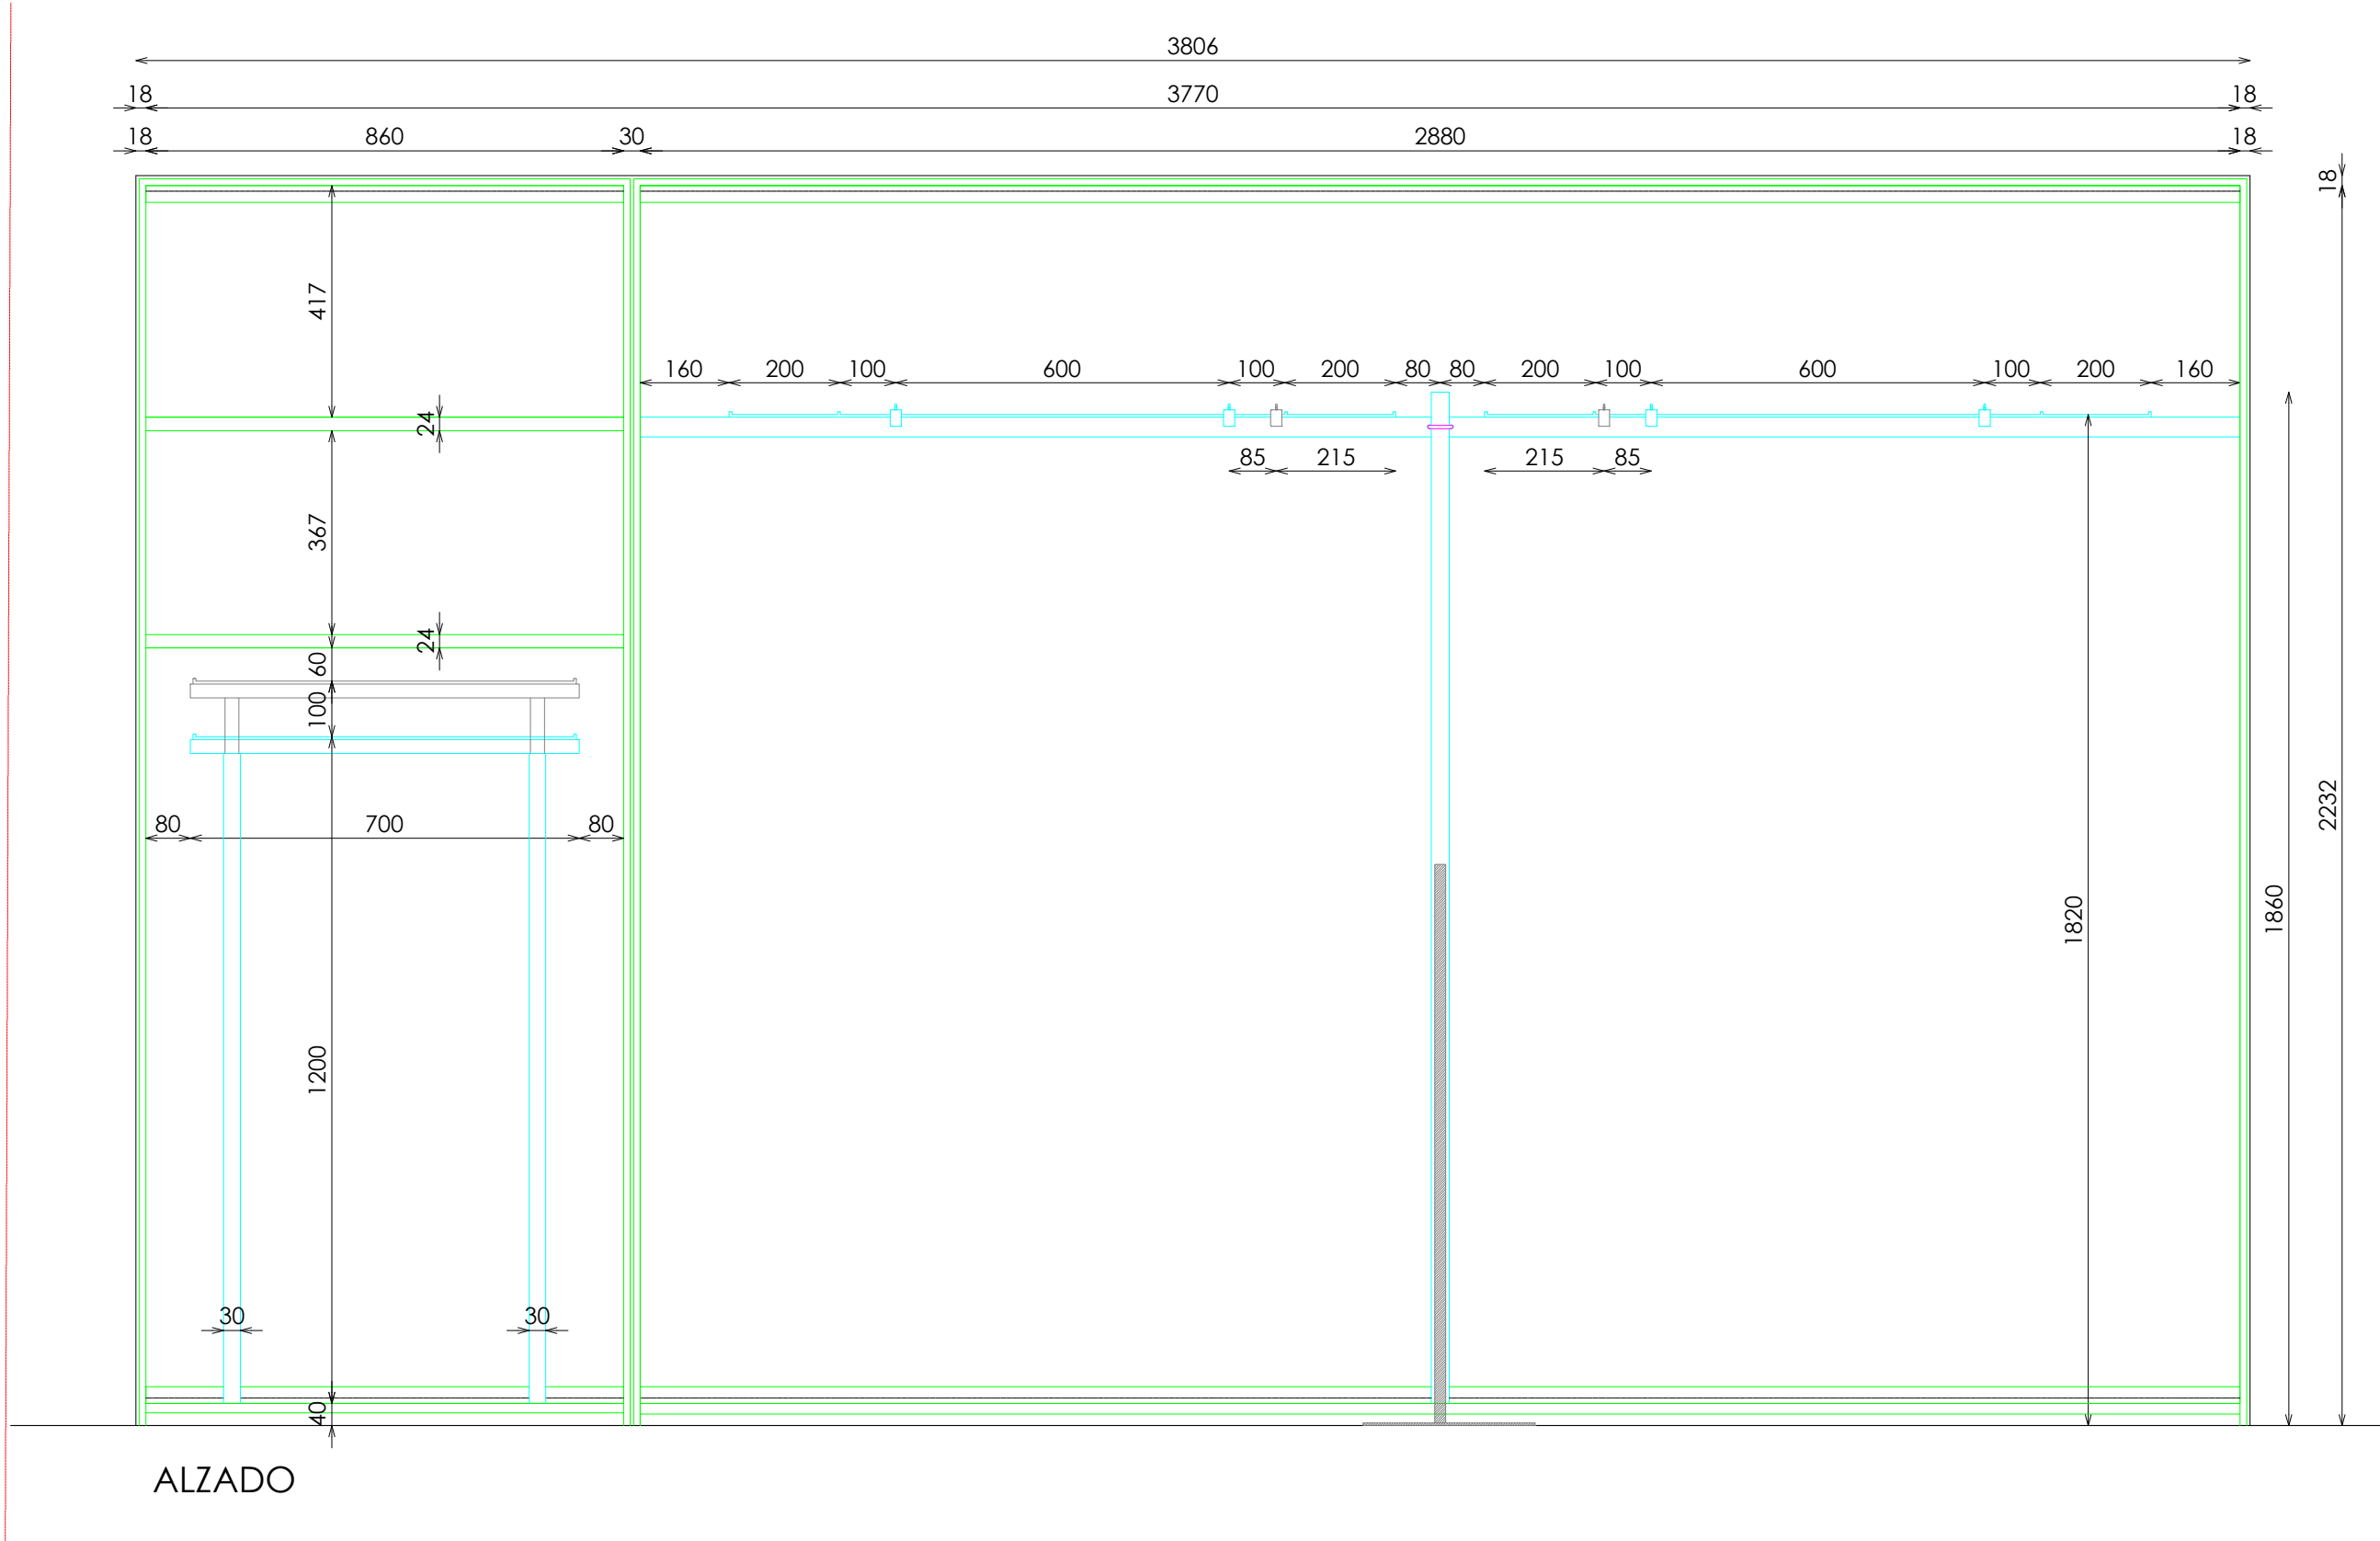


ACABADOS

- 1 ACERO INOX SATINADO ESTANDAR. REF 2202
- 2 ILUMINACION LED OPALUX 3100°K
- 3 KRION LUX EAST 1100 SNOW WHITE G0 AREANDO FINO
- 4 ACABADO PARED SEGÚN PROYECTO


DETALLE COLGADOR INFERIOR EXTRAIBLE

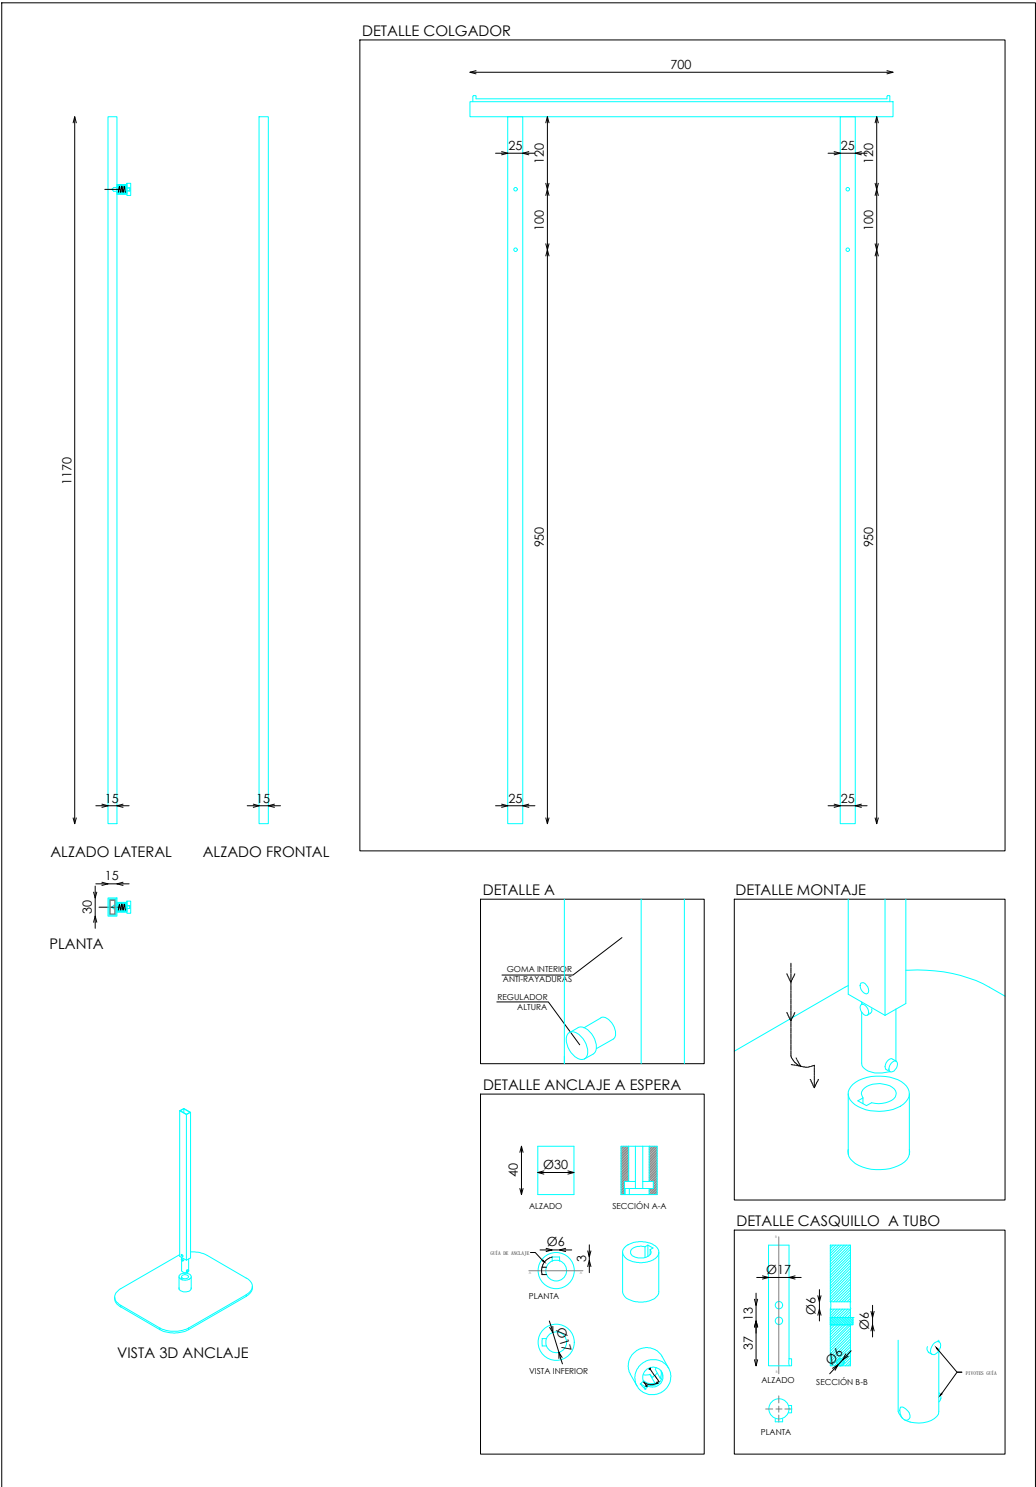


DETALLE BARRA

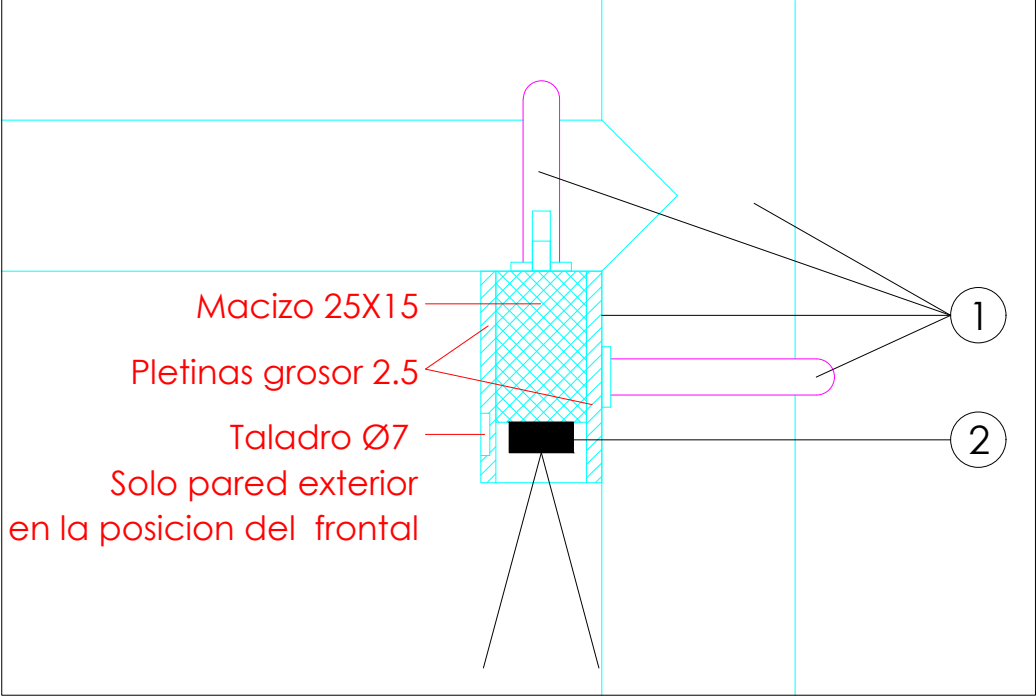


DETALLE SISTEMA ANCLAJE

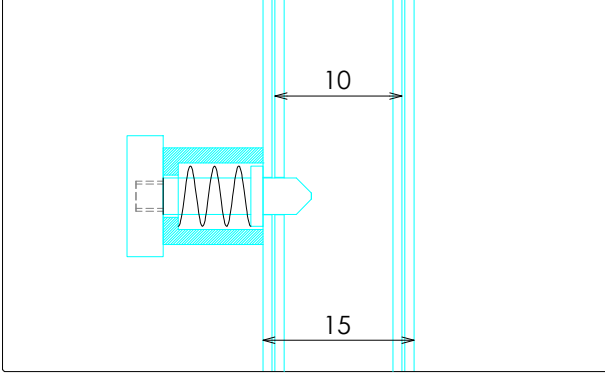


DETALLE B

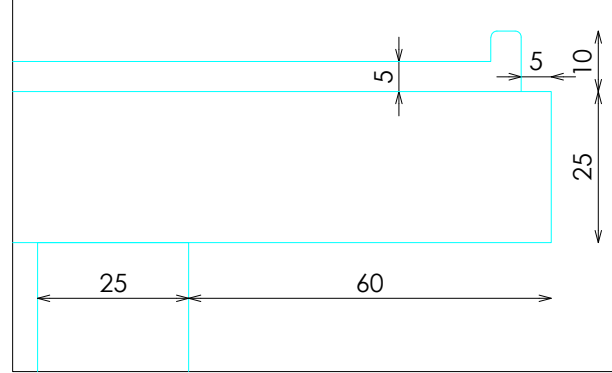


DETALLE A

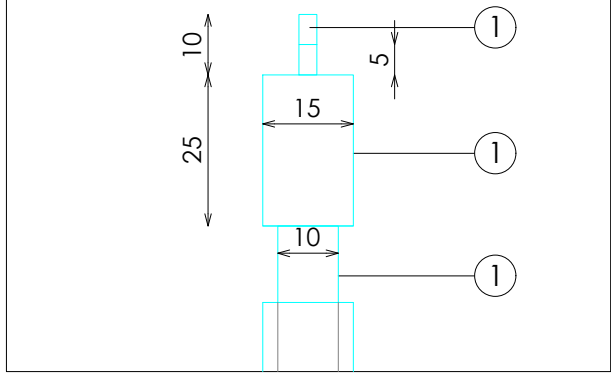

DETALLE FRONTALES EXTRAIBLES

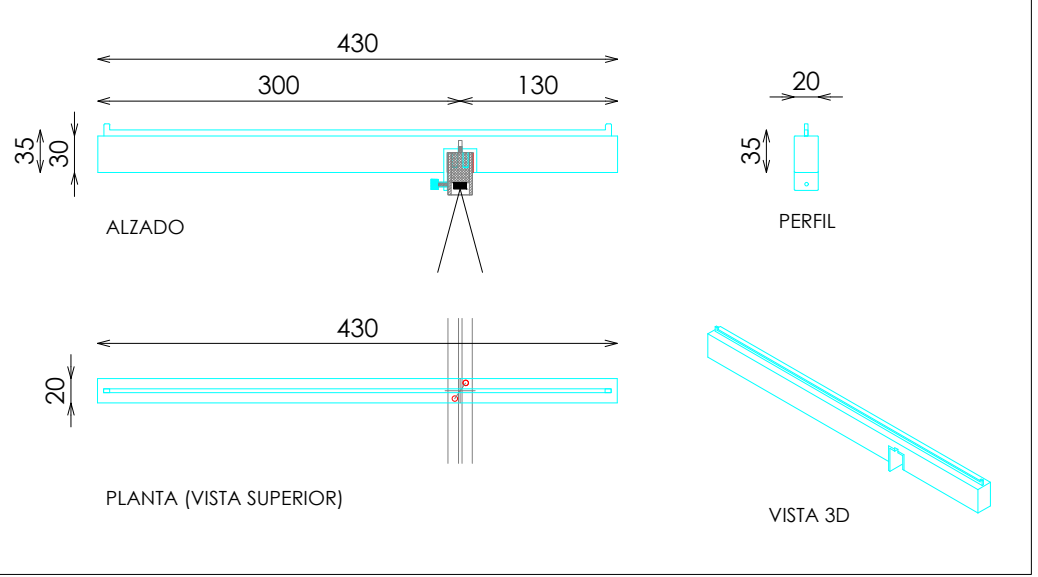

DET VISTA 3D HORNACINA

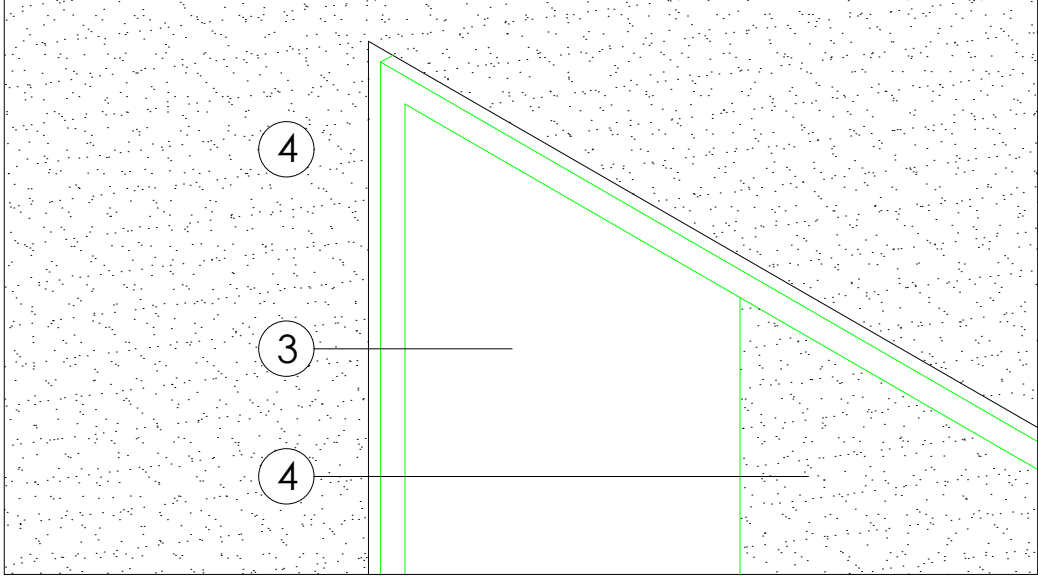

DOTACION

DESCRIPCION	Uds
FRONTAL EXTRAIBLE	4